


온고지신 도면 모음집

강수빈, 김지민, 김철현, 박우택, 박태관, 신은향, 이유진, 황현지

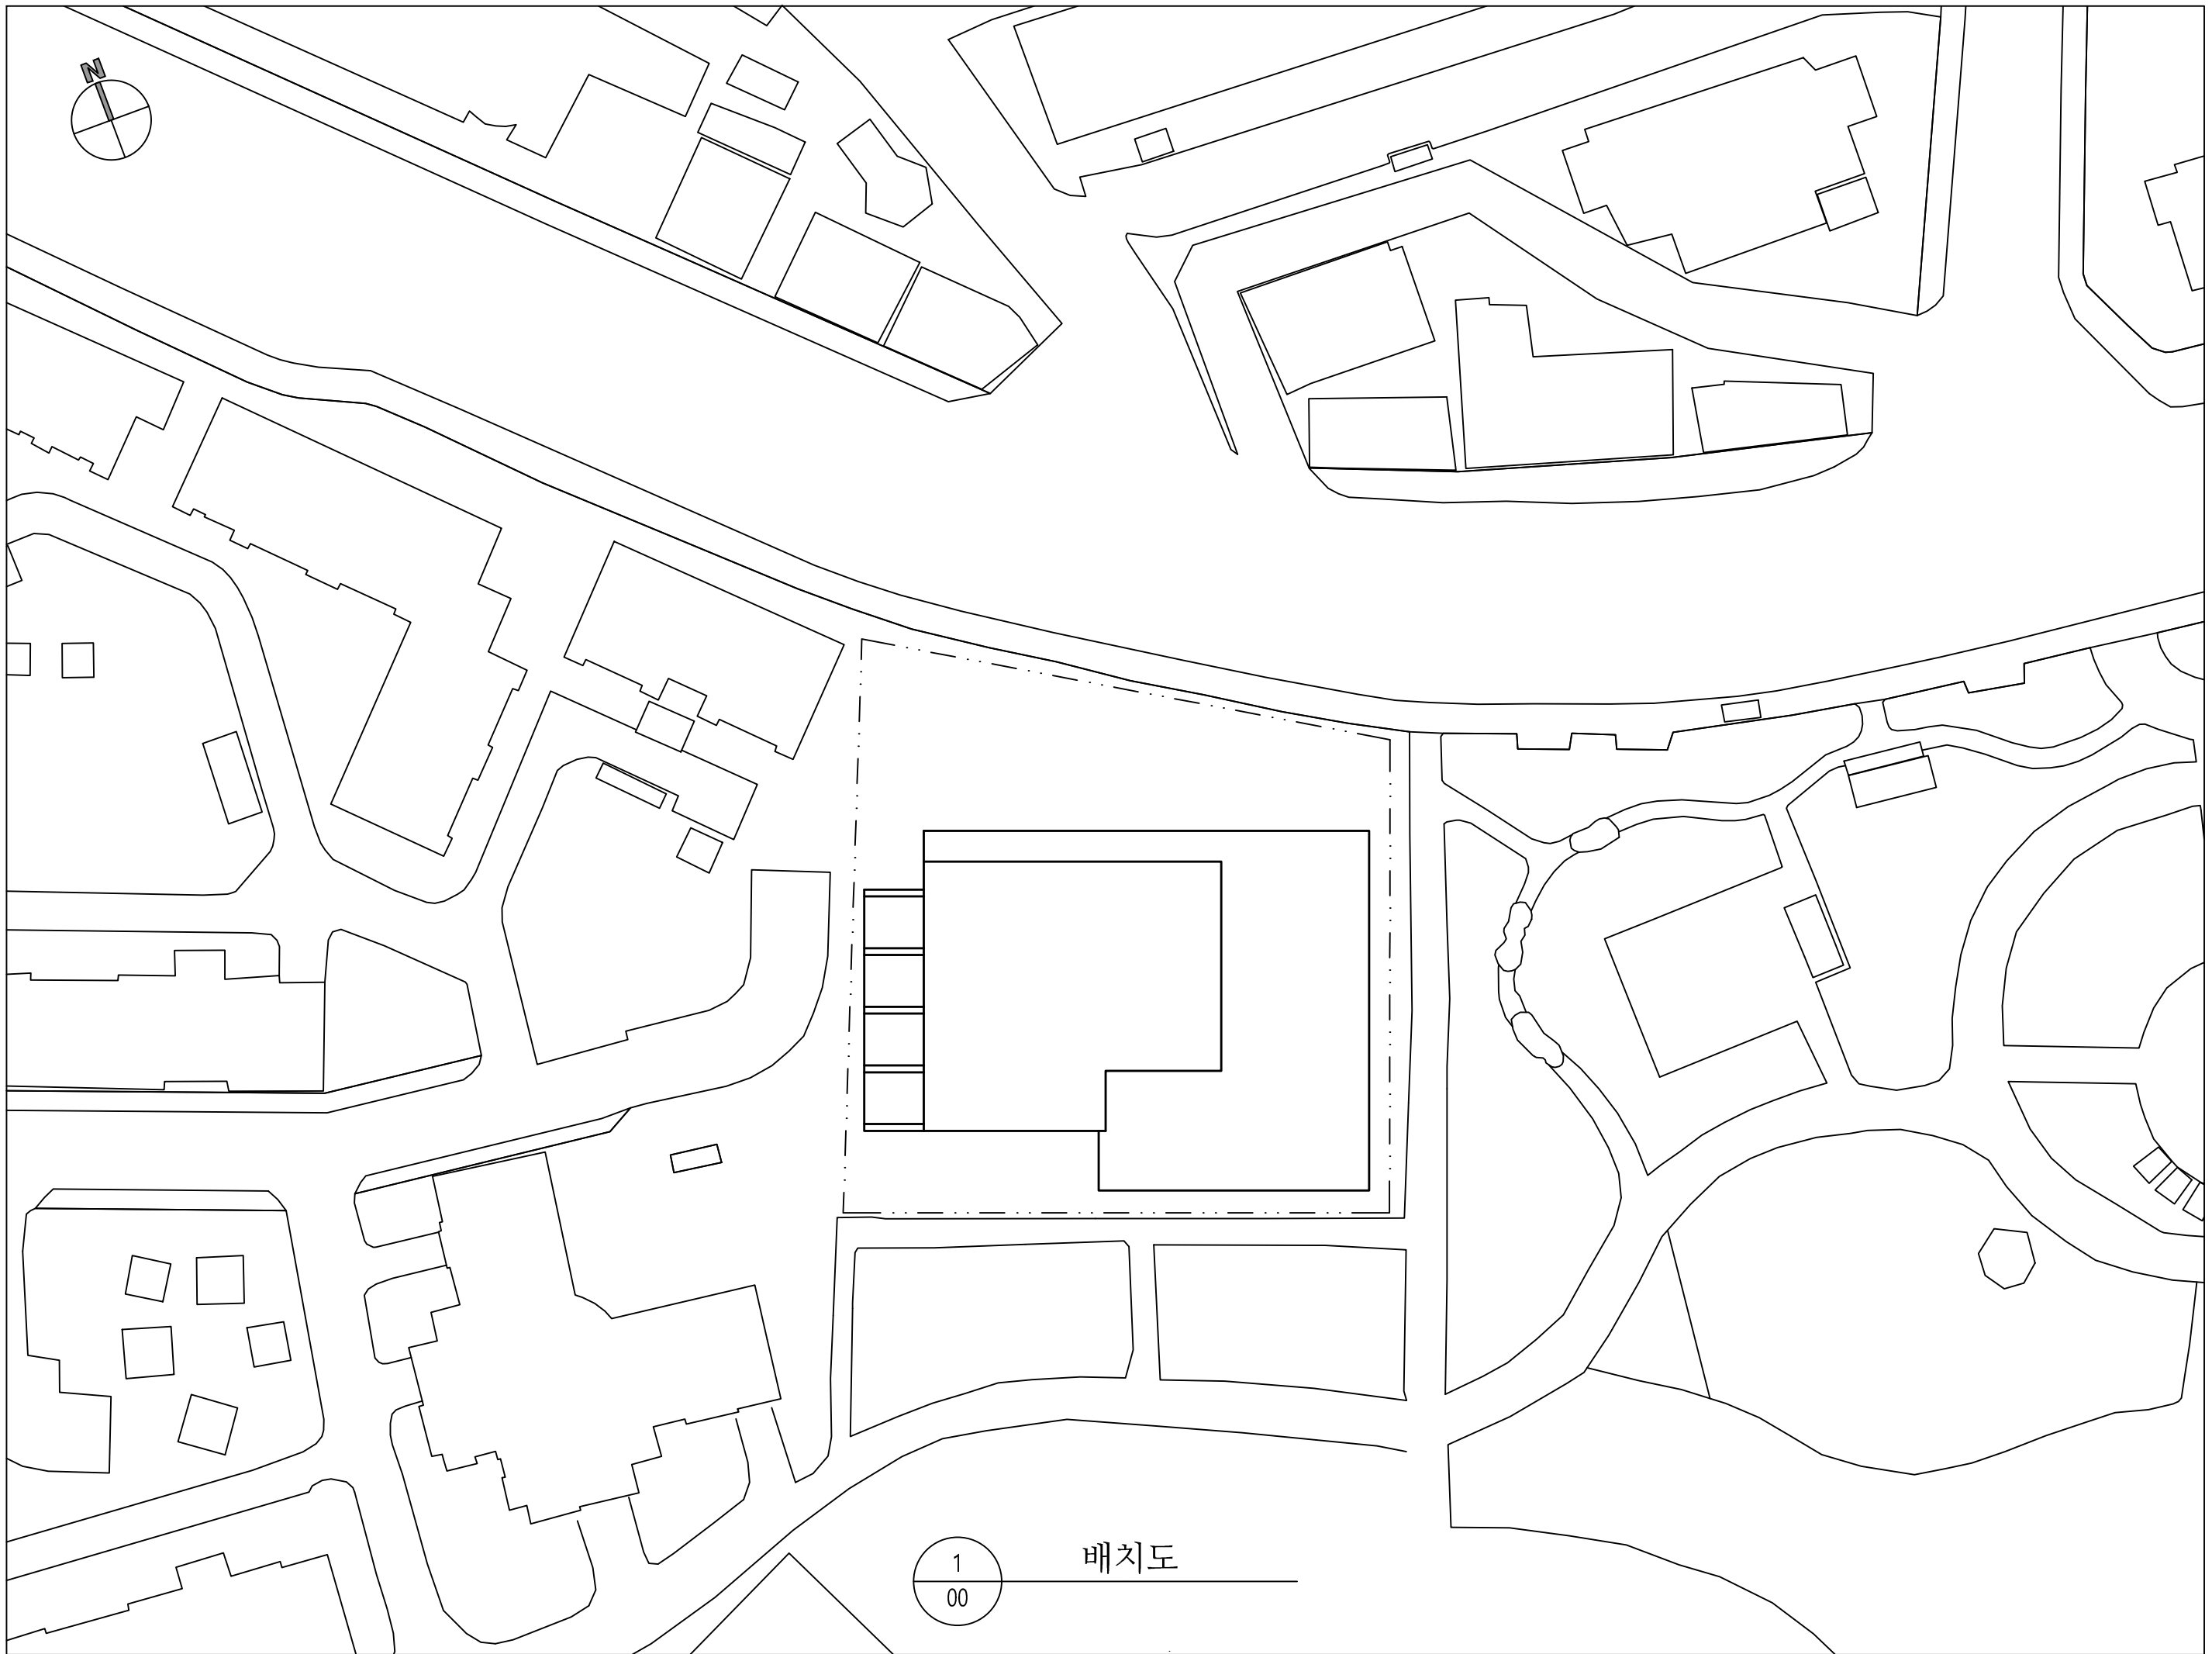



Project Name
온고지신
: 옛 것을 습득하여
새로움을 창출하다

Architect
건축공학 종합설계
3조

Project
서울시립도서관
(서대문) 신축공사

Note

Drawing Title
배치도

Scale
A3 @ 1:600

Issues / Revisions

Checked By

Approved By


Approved For Construction By

Date
2023.06.01


Project No.

1
00

배치도

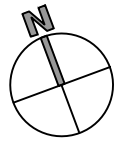


X1 X2 X3 X4 X5 X6 X7 X8 X9

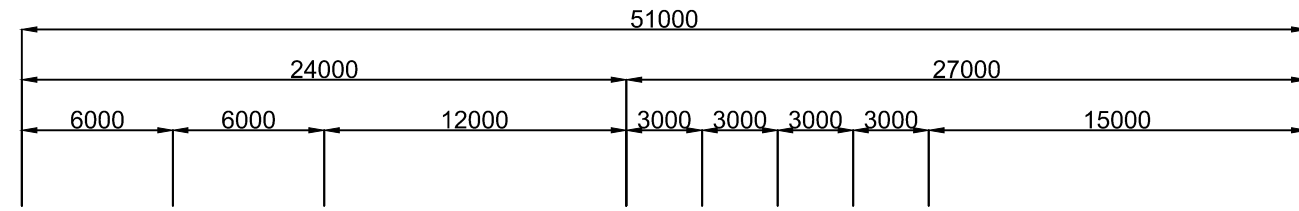

Y8
Y7
Y6
Y5
Y4
Y3
Y2
Y1

36000
6000
6000
6000
6000
6000
6000
6000
3000
3000

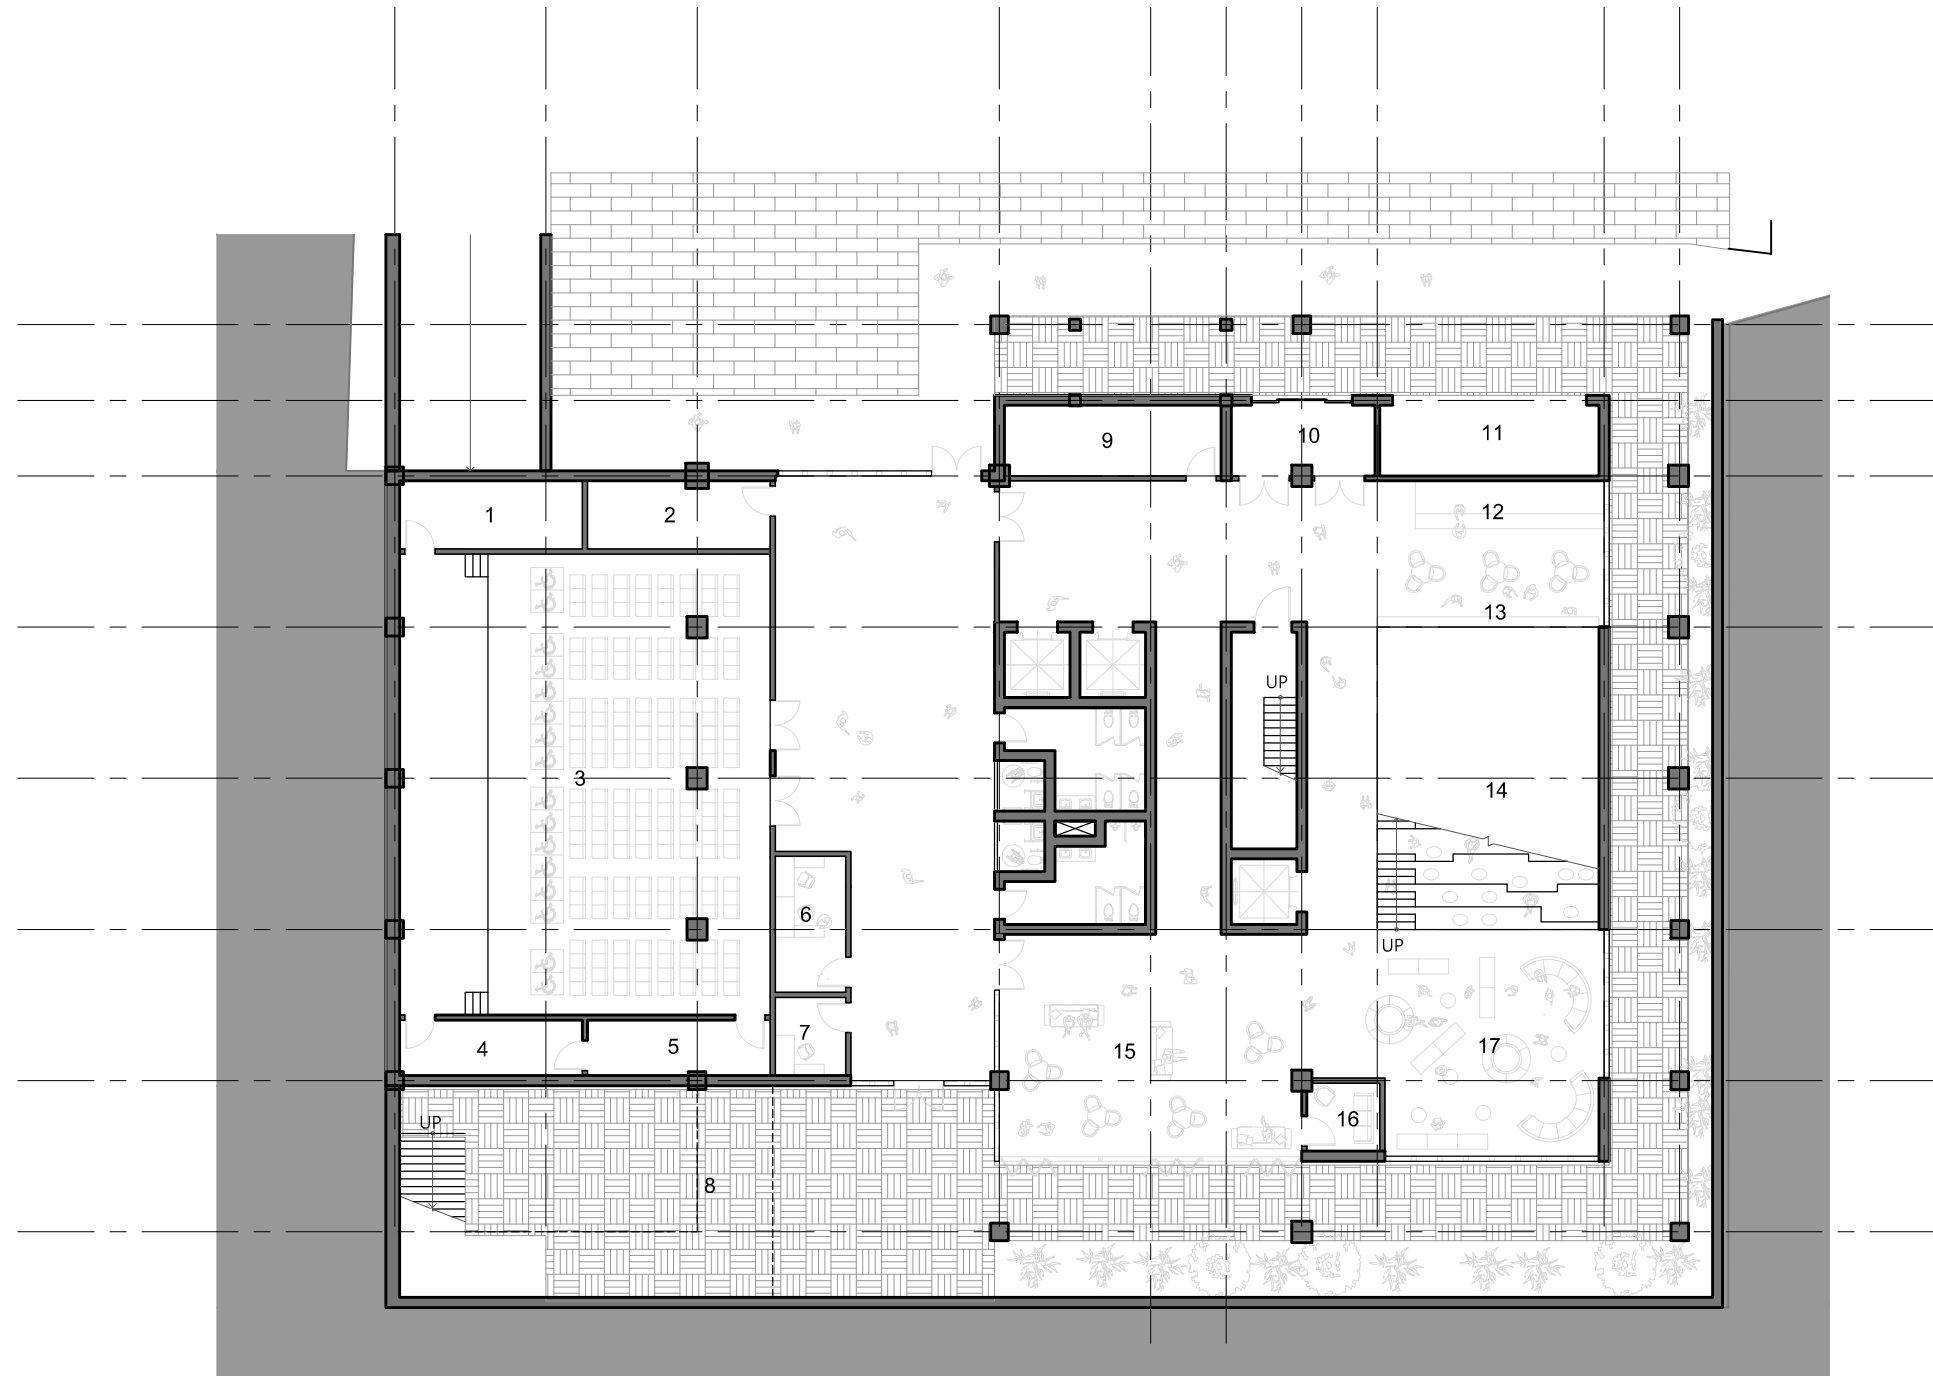

1. 준비실
2. 조정실
3. 다목적 홀
4. 창고
5. 부속실
6. 캐럴 1
7. 캐럴 2
8. 지하 정원
9. 자원봉사자실
10. 주출입구
11. 도서반출 시스템
12. 카페라운지
13. 미디어 월 라운지
14. 계단 열람실
15. 북카페
16. 수유실
17. 유아 열람실

1 지상 1층 평면도
00

Project Name

온고지신

: 옛 것을 습득하여
새로움을 창출하다

Architect

건축공학 종합설계
3조

Project

서울시립도서관
(서대문) 신축공사

Note

Drawing Title

지상 1층 평면도

Scale

A3 @ 1:300

Issues / Revisions

Checked By



Approved By

Approved For Construction By

Date

2023.06.01

Project No.

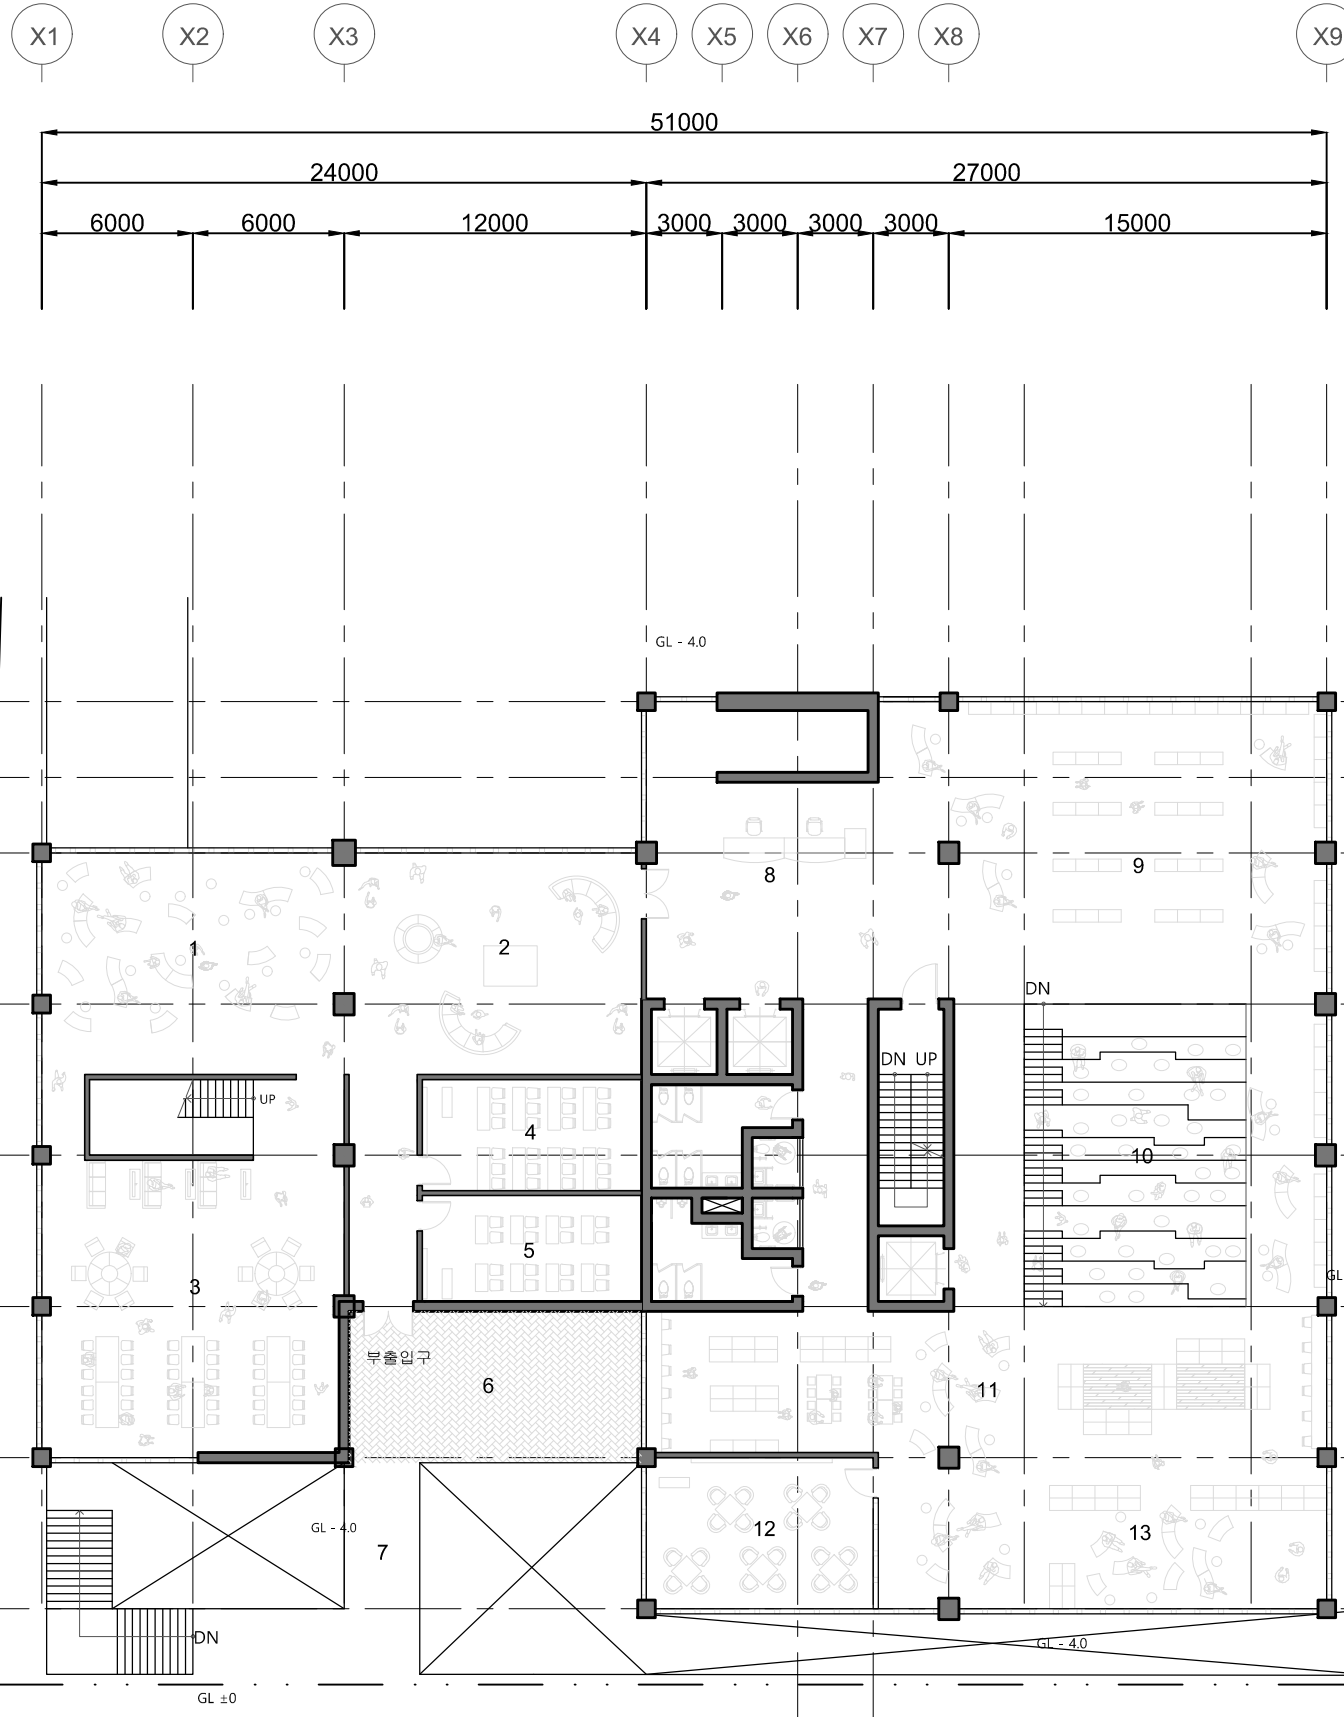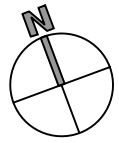

1
00 지상 2층 평면도

1. 러닝커머스
2. 전시실 & 홀
3. 멀티미디어실
4. 문화교실 1
5. 문화교실 2
6. 테라스
7. 연결다리
8. 안내데스크
9. 어린이 열람실
10. 계단열람실
11. 어린이 열람실2
12. 어린이 문화교실
13. 이야기방

Project Name

온고지신

: 옛 것을 습득하여
새로움을 창출하다

Architect

건축공학 종합설계
3조

Project

서울시립도서관
(서대문) 신축공사

Note

Drawing Title

지상 2층 평면도

Scale

A3 @ 1:300

Issues / Revisions

Checked By


Approved By

Approved For Construction By




Date

2023.06.01

Project No.

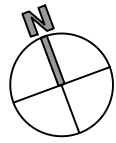

X1 X2 X3 X4 X5 X6 X7 X8 X9

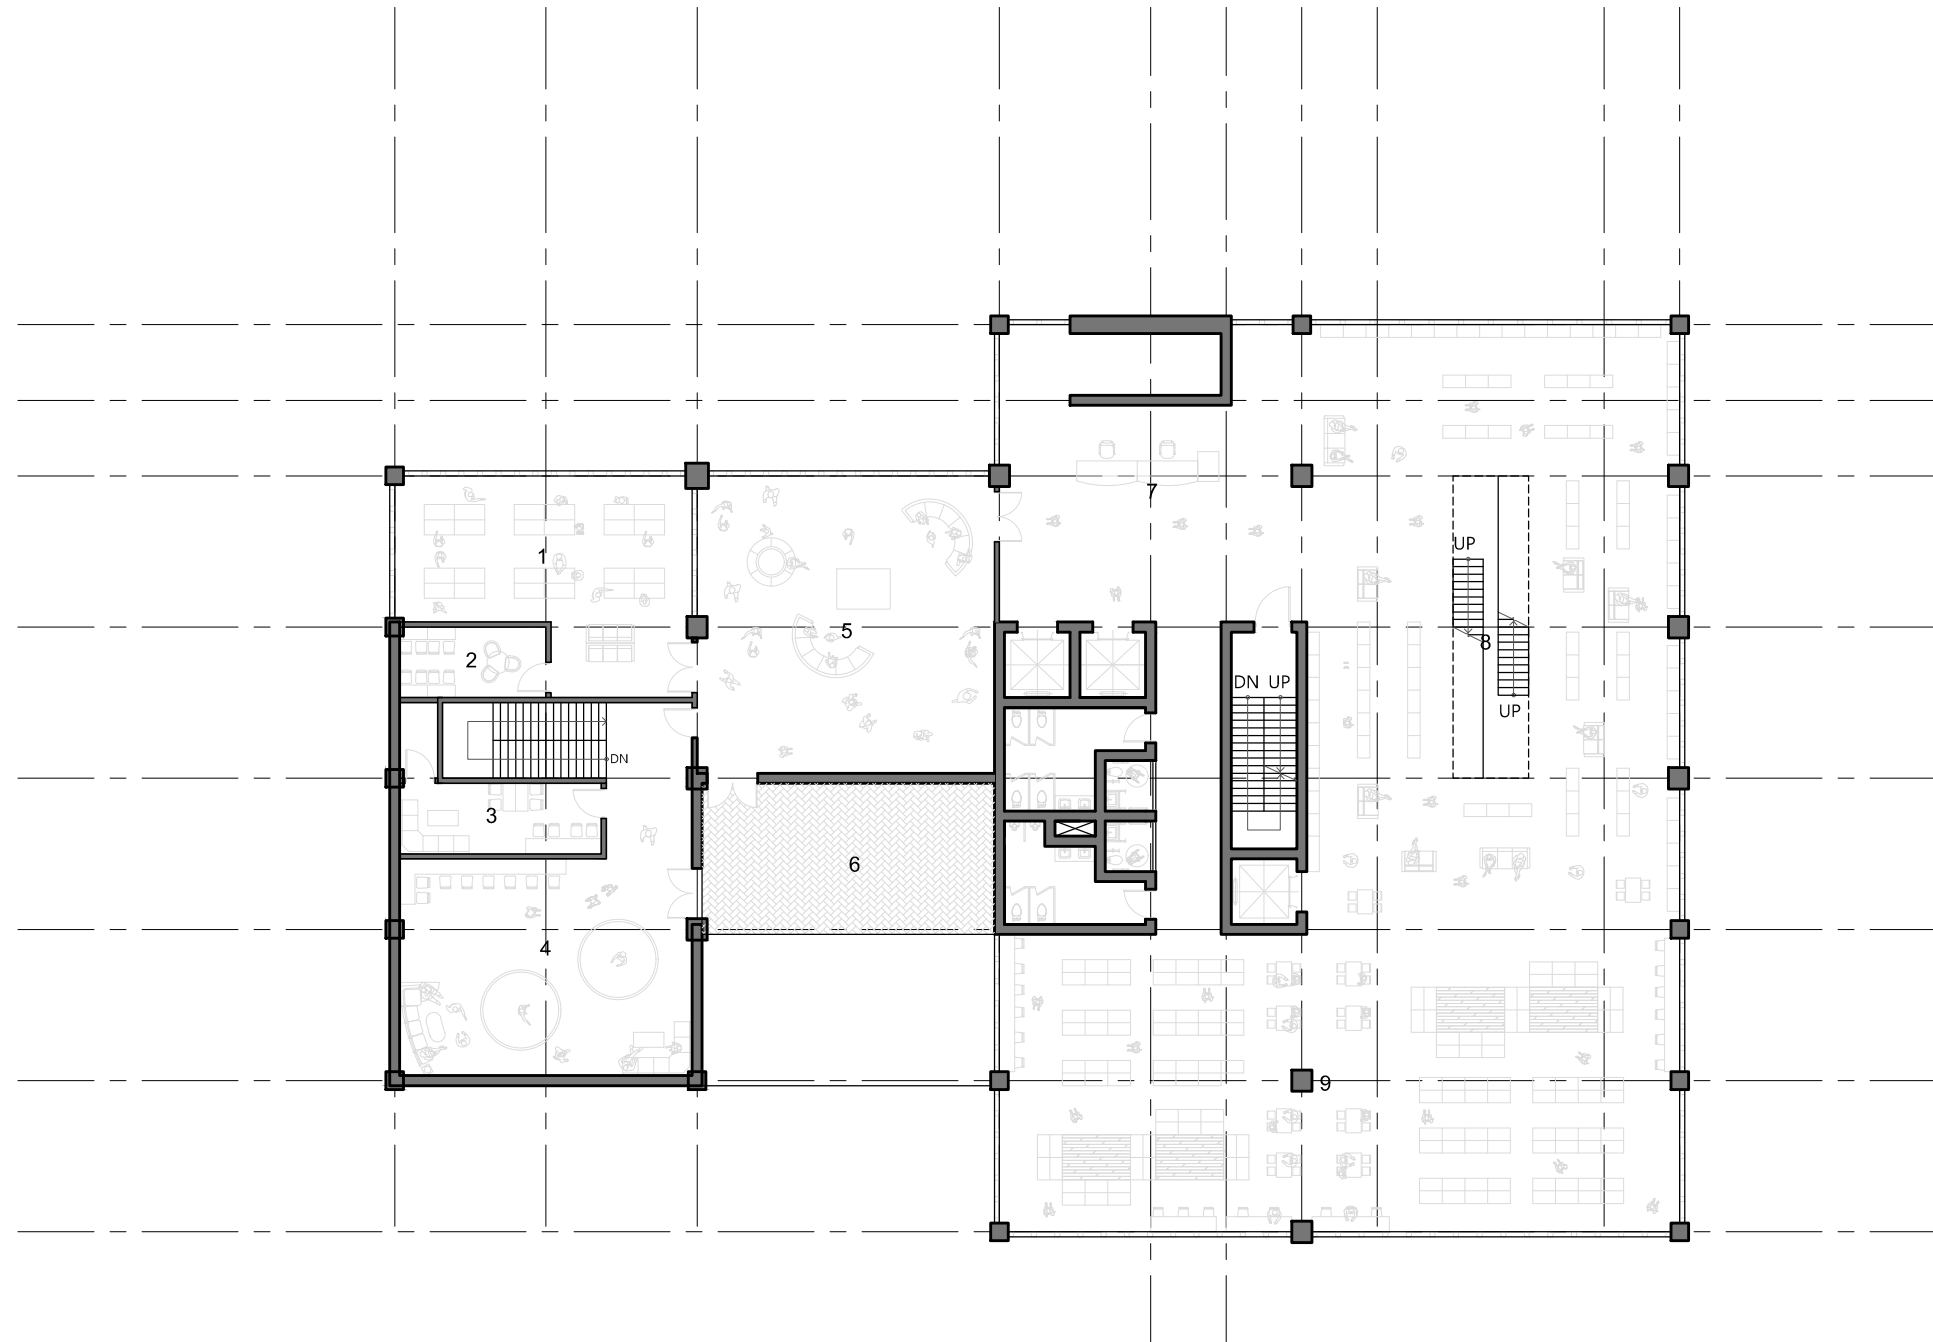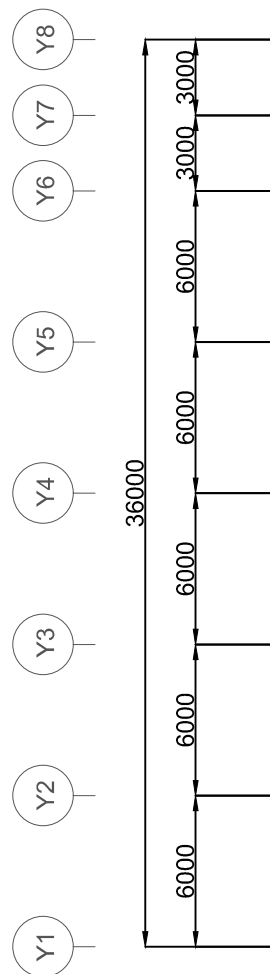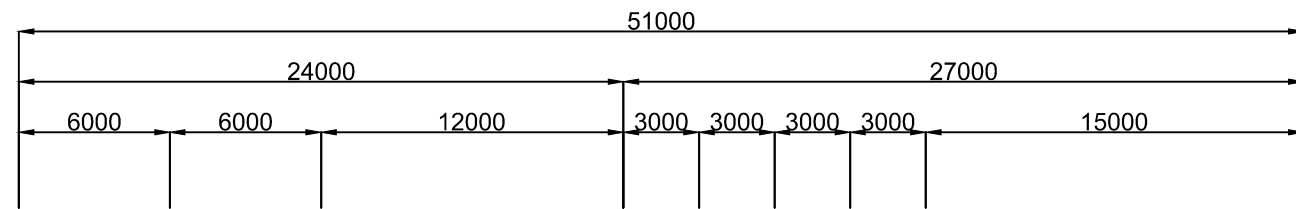

1 00 지상 3층 평면도

- 1. 메이커스 랩
- 2. 창고 1
- 3. 창고 2
- 3. 멀티미디어 창작실
- 4. 전시실 & 홀
- 5. 테라스
- 6. 안내테스크
- 7. 순환형 열람실
- 8. 일반열람실

Project Name

온고지신

: 옛 것을 습득하여
새로움을 창출하다

Architect

건축공학 종합설계
3조

Project

서울시립도서관
(서대문) 신축공사

Note

Drawing Title

지상 3층 평면도

Scale

A3 @ 1:300

Issues / Revisions

Checked By



Approved By

Approved For Construction By

Date

2023.06.01

Project No.

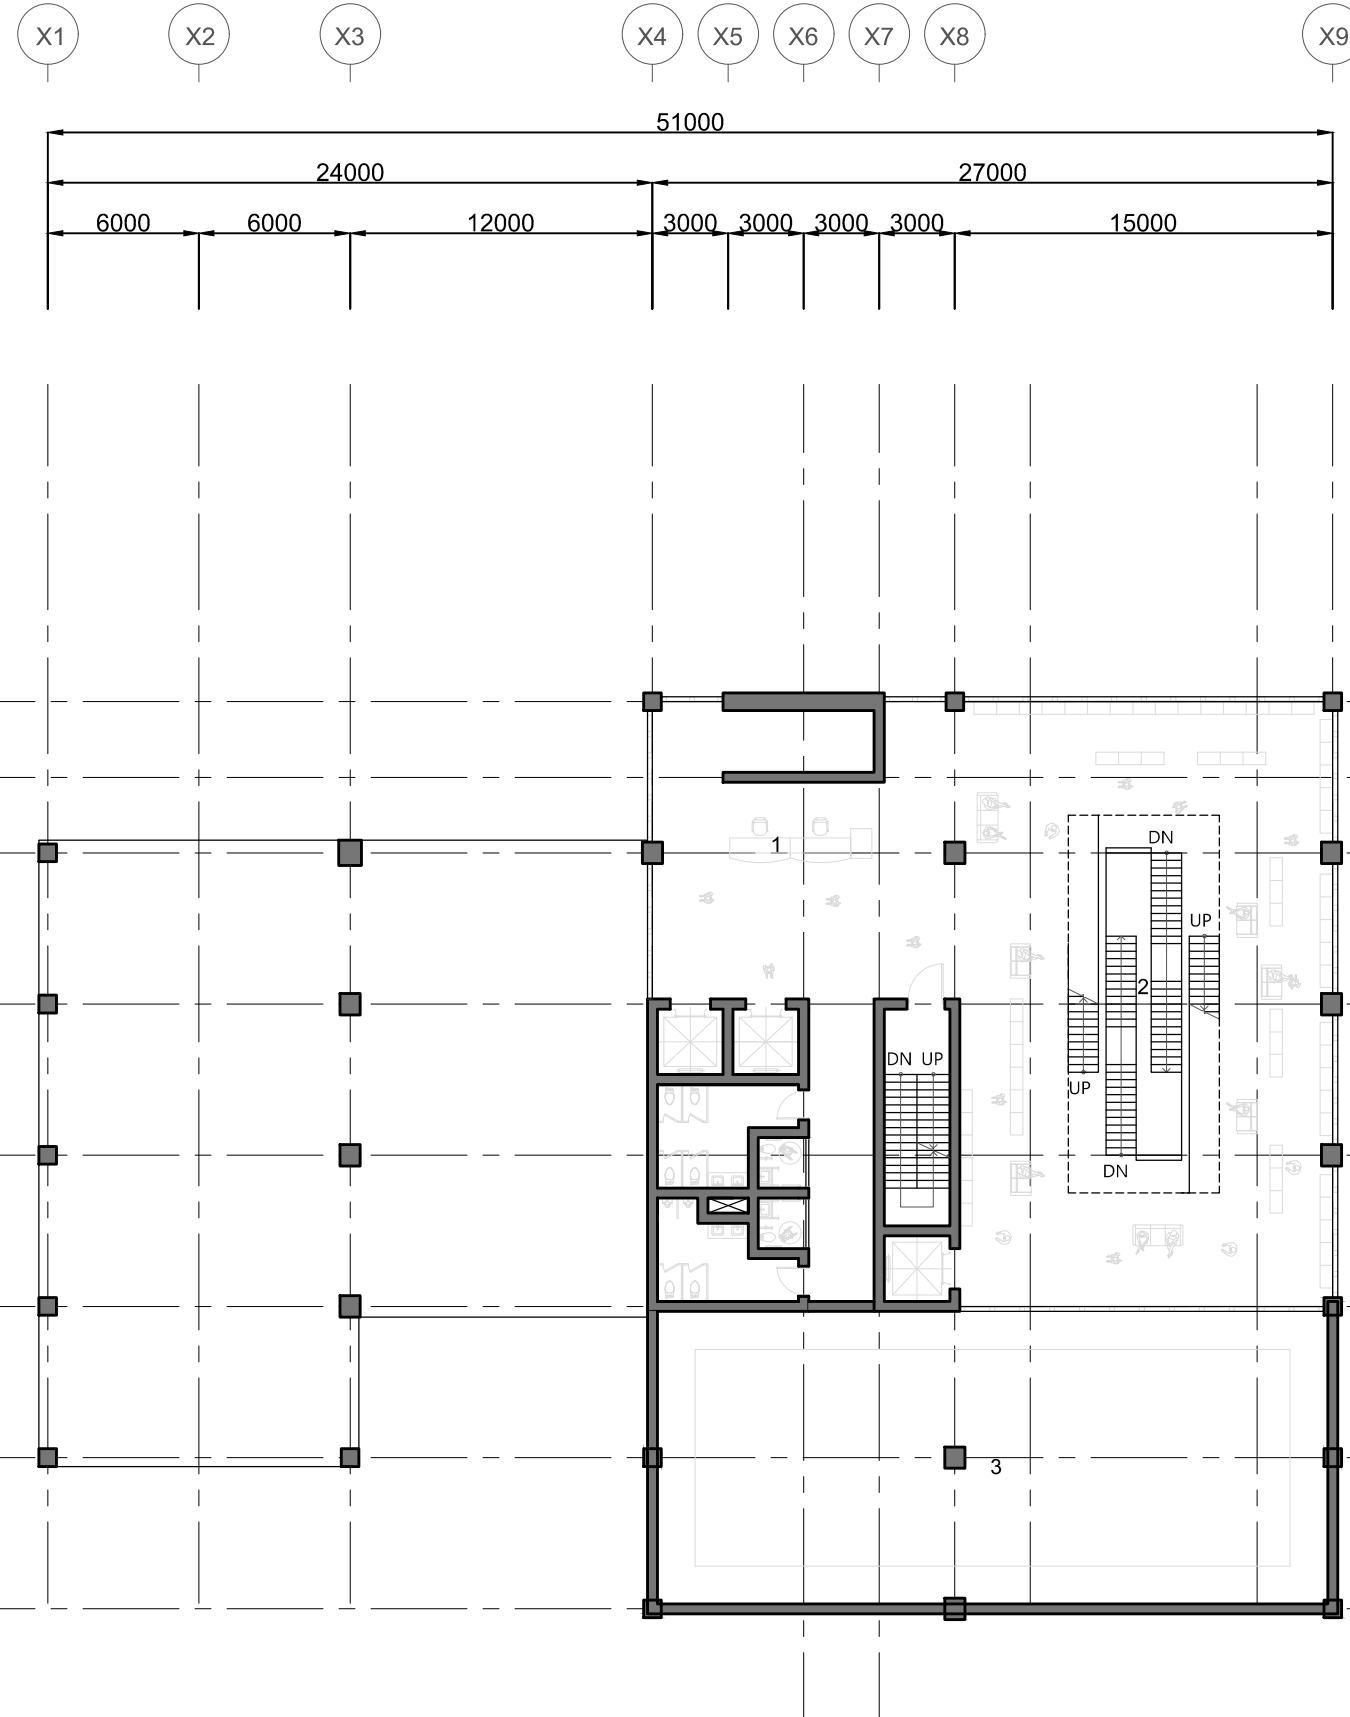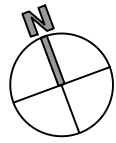

1
00 지상 4층 평면도

1. 안내데스크
2. 순환형 열람실
3. 자동화 서고

Project Name

온고지신

: 옛 것을 습득하여
새로움을 창출하다

Architect

건축공학 종합설계
3조

Project

서울시립도서관
(서대문) 신축공사

Note

Drawing Title

지상 4층 평면도

Scale

A3 @ 1:300

Issues / Revisions

Checked By



Approved By

Approved For Construction By

Date

2023.06.01

Project No.

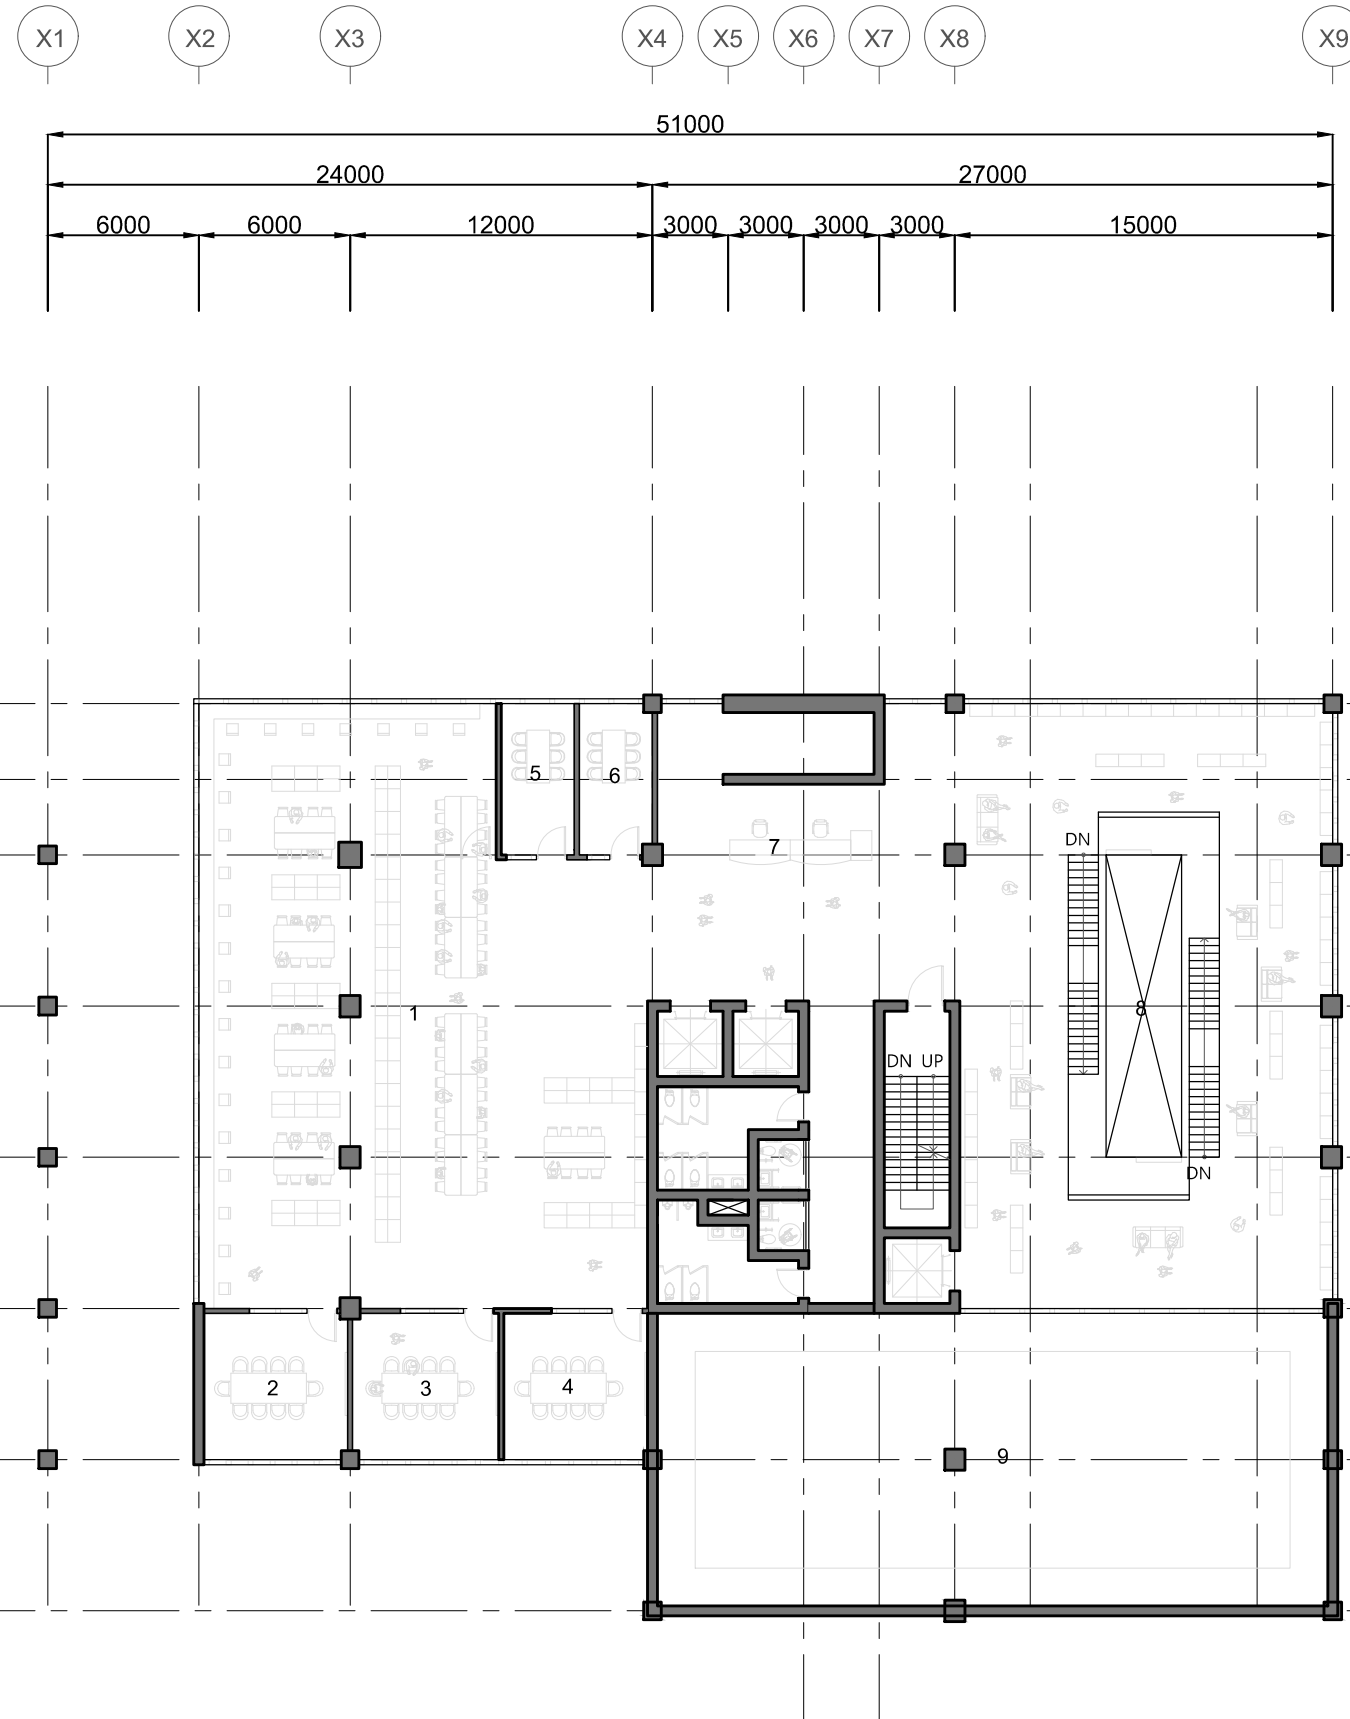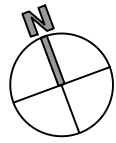

1
00 지상 5층 평면도

- 1. 독서 열람실
- 2. 소그룹실 1
- 3. 소그룹실 2
- 4. 소그룹실 3
- 5. 공유 회의실 1
- 6. 공유 회의실 2
- 7. 안내데스크
- 8. 순환형 열람실
- 9. 자동화서고

Project Name

온고지신

: 옛 것을 습득하여
새로움을 창출하다

Architect

건축공학 종합설계
3조

Project

서울시립도서관
(서대문) 신축공사

Note

Drawing Title

지상 5층 평면도

Scale
A3 @ 1:300

Issues / Revisions

Checked By


Approved By

Approved For Construction By


Date

2023.06.01


Project No.

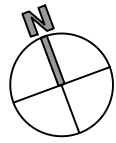

X1 X2 X3 X4 X5 X6 X7 X8 X9

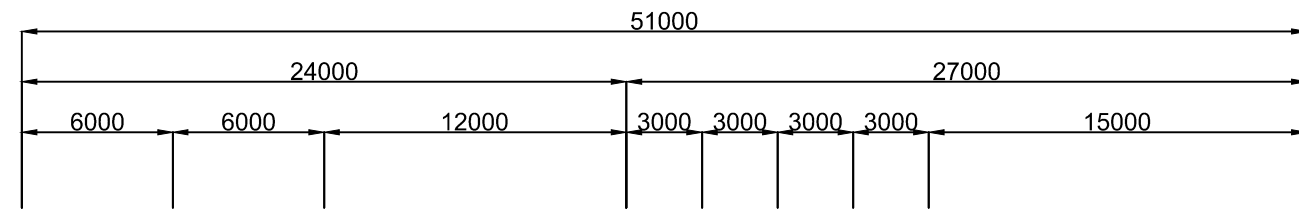

Y8
Y7
Y6
Y5
Y4
Y3
Y2
Y1
36000
6000
6000
6000
6000
6000
6000
6000
3000
3000

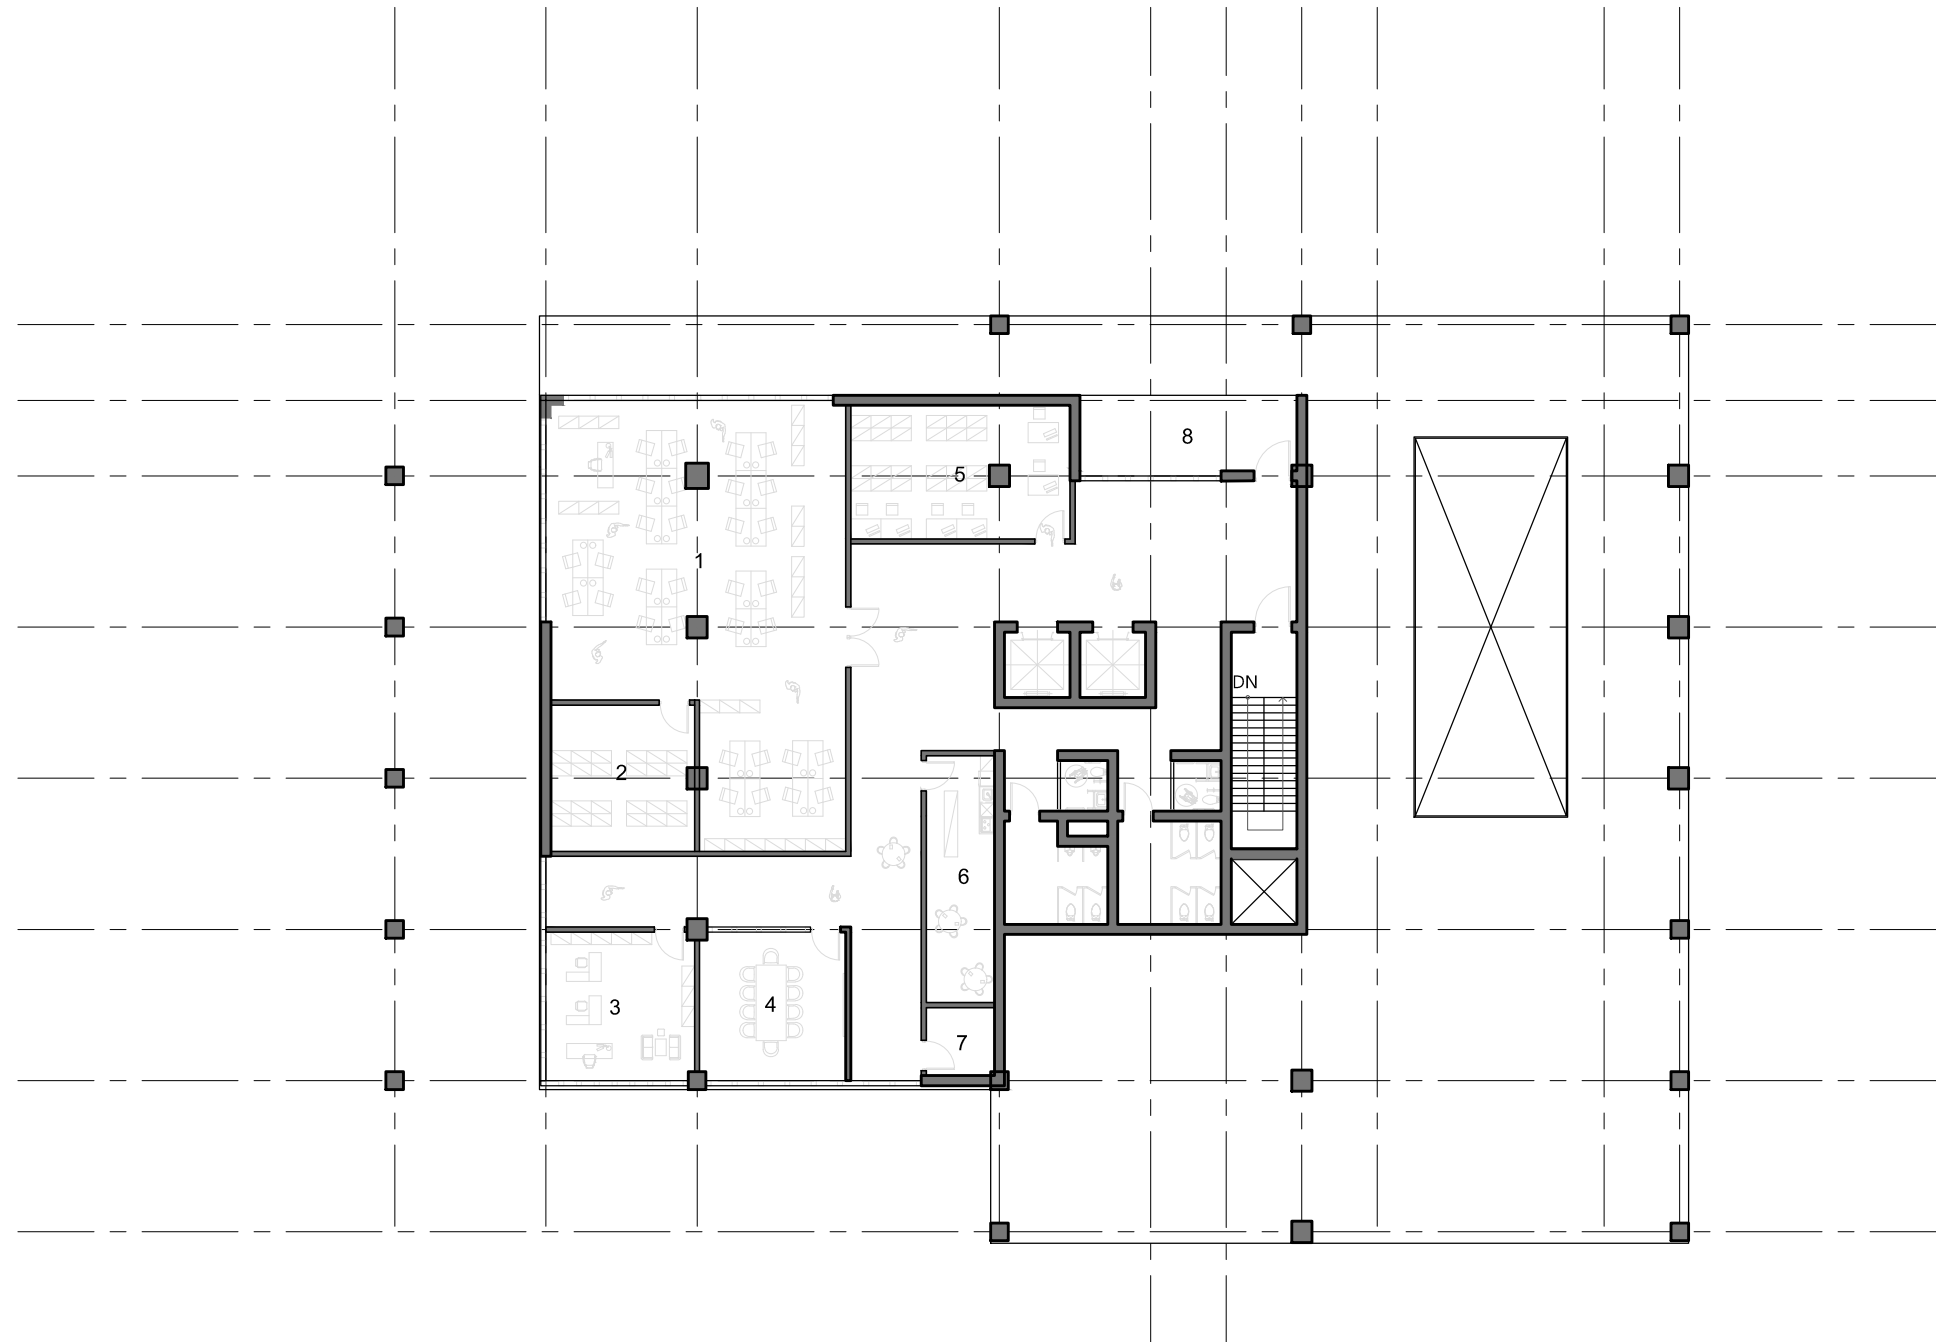

1
00 지상 6층 평면도

- 1. 사무실
- 2. 문서보관실
- 3. 도서관장실
- 4. 대회의실
- 5. 전산실
- 6. 직원휴게실
- 7. 숙직실
- 8. 테라스

Project Name

온고지신

: 옛 것을 습득하여
새로움을 창출하다

Architect

건축공학 종합설계
3조

Project

서울시립도서관
(서대문) 신축공사

Note

Drawing Title

지상 6층 평면도

Scale

A3 @ 1:300

Issues / Revisions

Checked By



Approved By

Approved For Construction By

Date

2023.06.01

Project No.

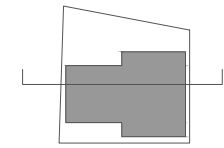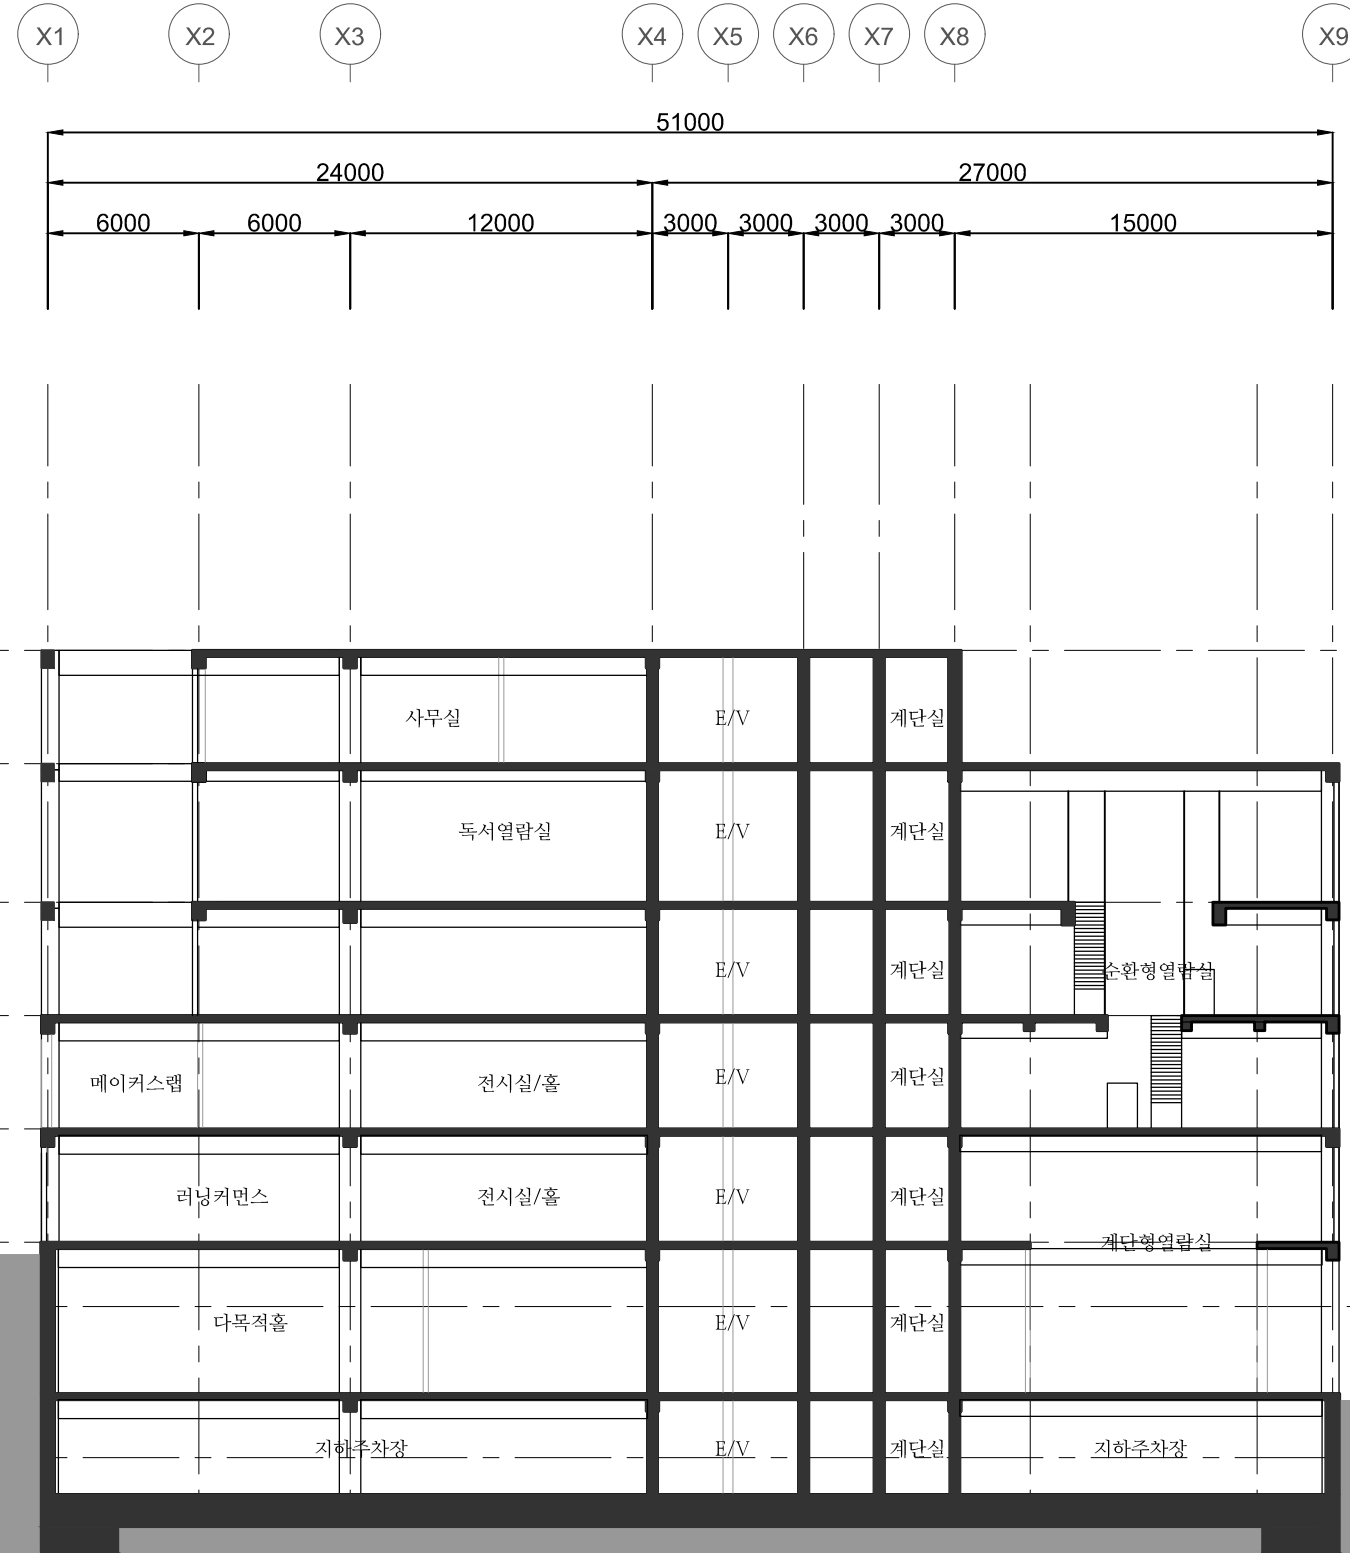

Project Name

온고지신

: 옛 것을 습득하여
새로움을 창출하다

Architect

건축공학 종합설계
3조

Project

서울시립도서관
(서대문) 신축공사

Note

Drawing Title

횡단면도

Scale

A3 @ 1:300

Issues / Revisions

Checked By

Approved By

Approved For Construction By




Date

2023.06.01

Project No.

1
00

횡단면도

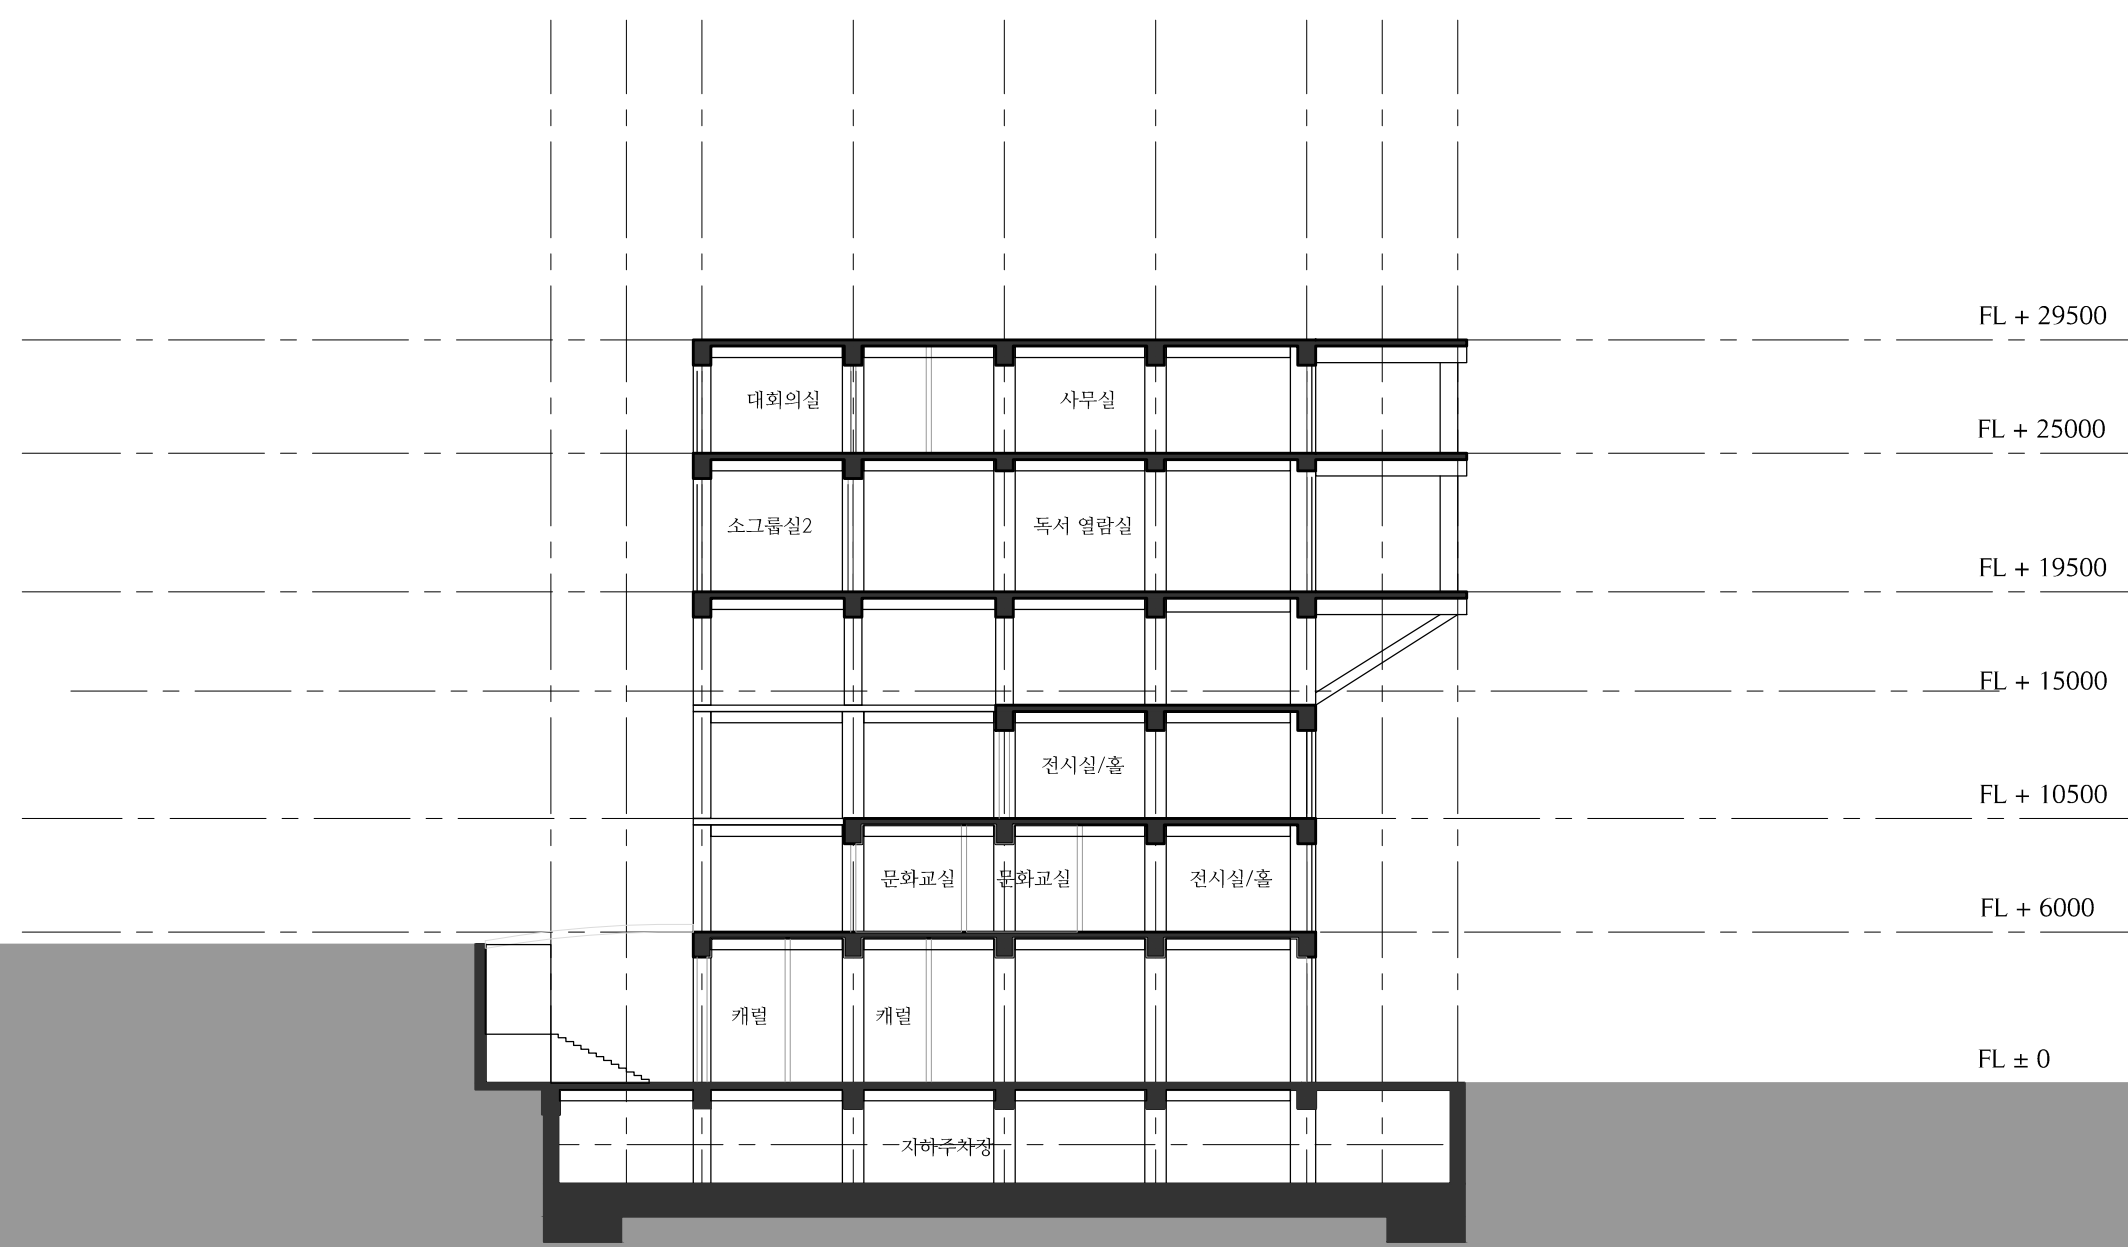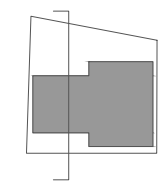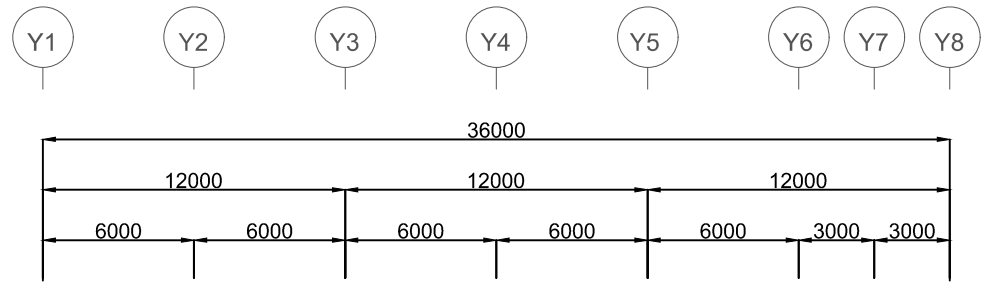

FL + 29500
 FL + 25000
 FL + 19500
 FL + 15000
 FL + 10500
 FL + 6000
 FL ± 0

1
00 종단면도

Project Name

온고지신
 : 옛 것을 습득하여
 새로움을 창출하다

Architect

건축공학 종합설계
 3조

Project

서울시립도서관
 (서대문) 신축공사

Note

Drawing Title

종단면도

Scale
 A3 @ 1:300

Issues / Revisions

Checked By



Approved By

Approved For Construction By

Date

2023.06.01

Project No.

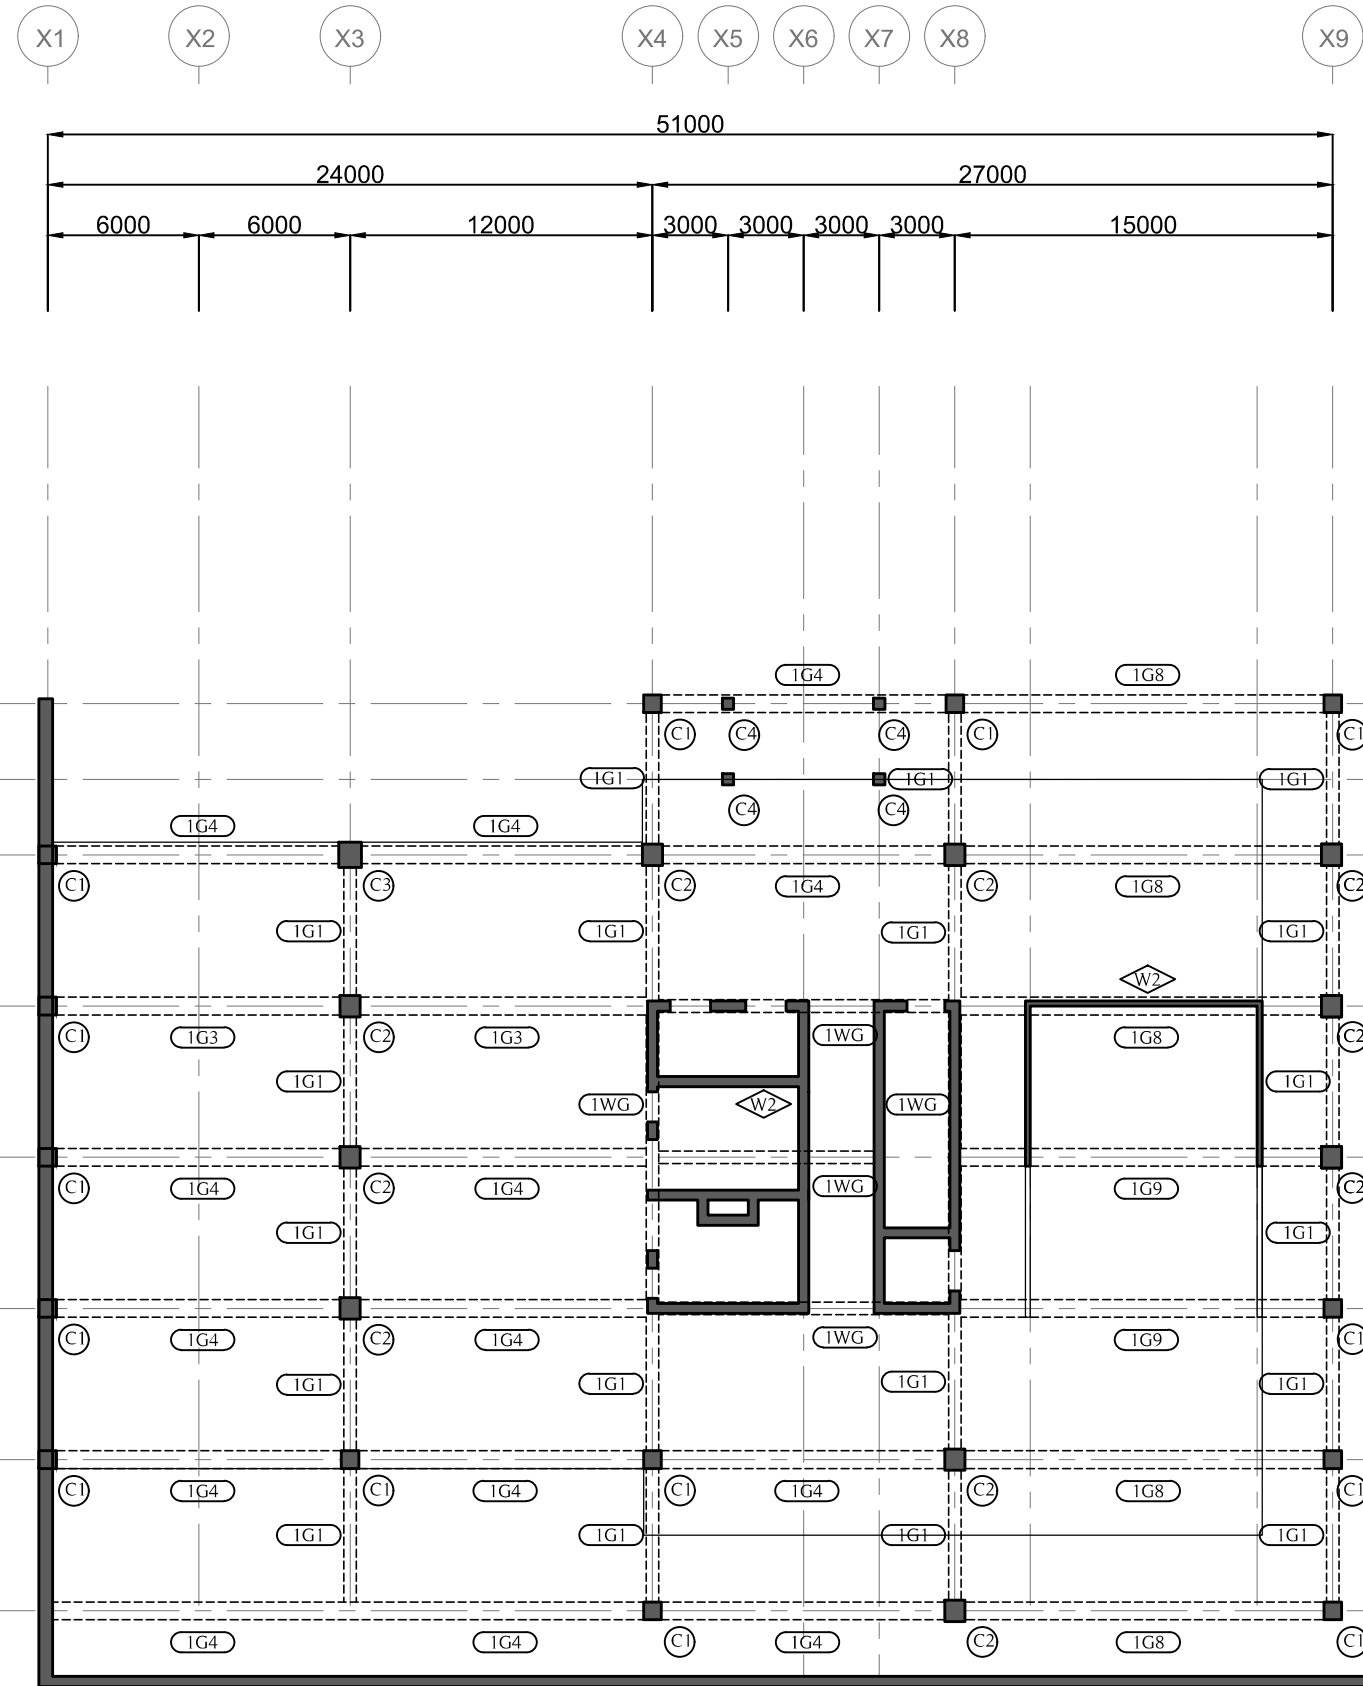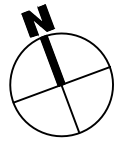

Project Name

온고지신
: 옛 것을 습득하여
새로움을 창출하다

Architect

건축공학 종합설계
3조

Project

서울시립도서관
(서대문) 신축공사

Note

Drawing Title

지상 1층
구조 평면도

Scale
A3 @ 1:300

Issues / Revisions

Checked By

Approved By



Approved For Construction By

Date

2023.06.01

Project No.

1 지상 1층 구조 평면도
00

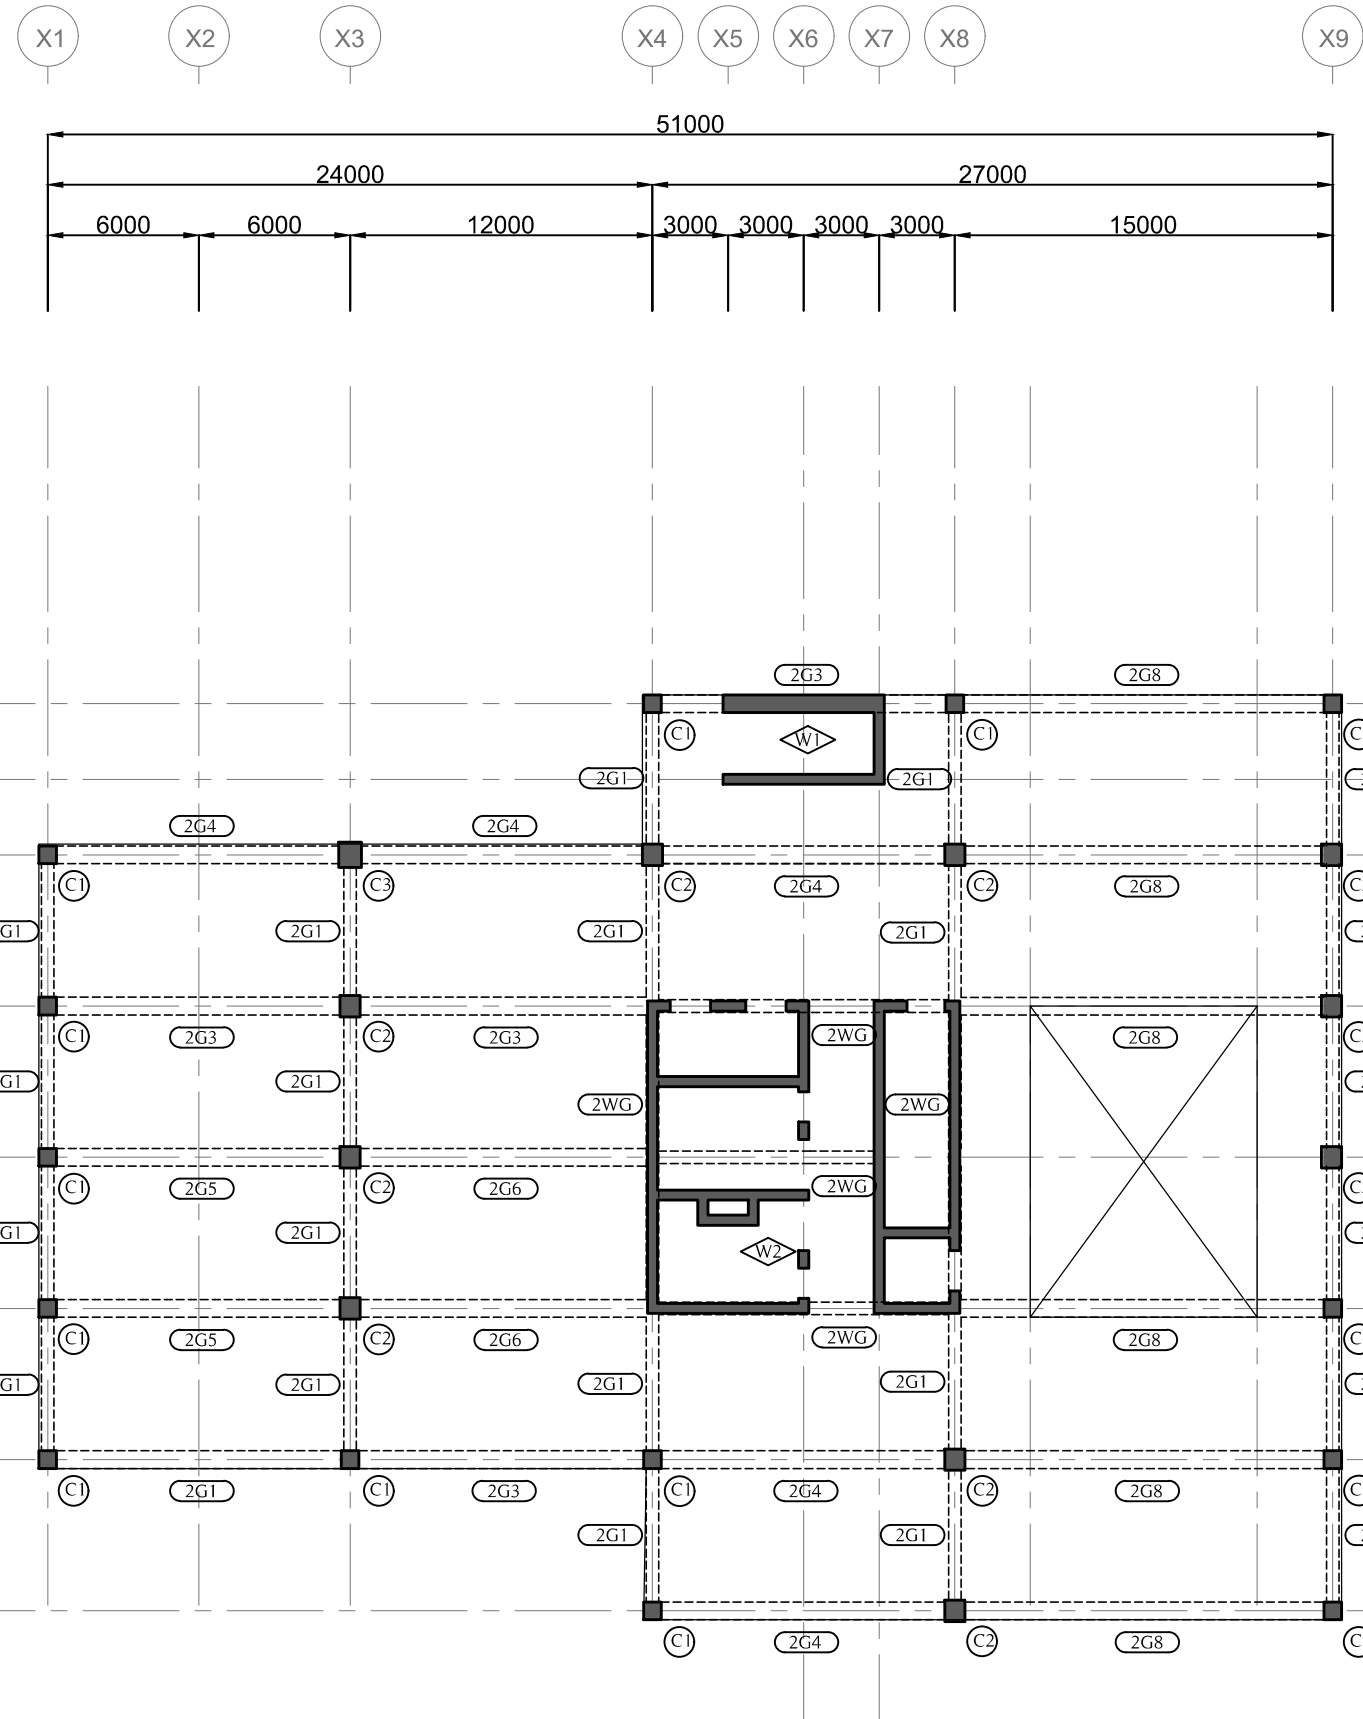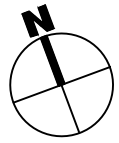

Project Name

온고지신

: 옛 것을 습득하여
새로움을 창출하다

Architect

건축공학 종합설계
3조

Project

서울시립도서관
(서대문) 신축공사

Note

Drawing Title

지상 2층
구조 평면도

Scale
A3 @ 1:300

Issues / Revisions

Checked By

Approved By



Approved For Construction By

Date

2023.06.01

Project No.

1 지상 2층 구조 평면도
00

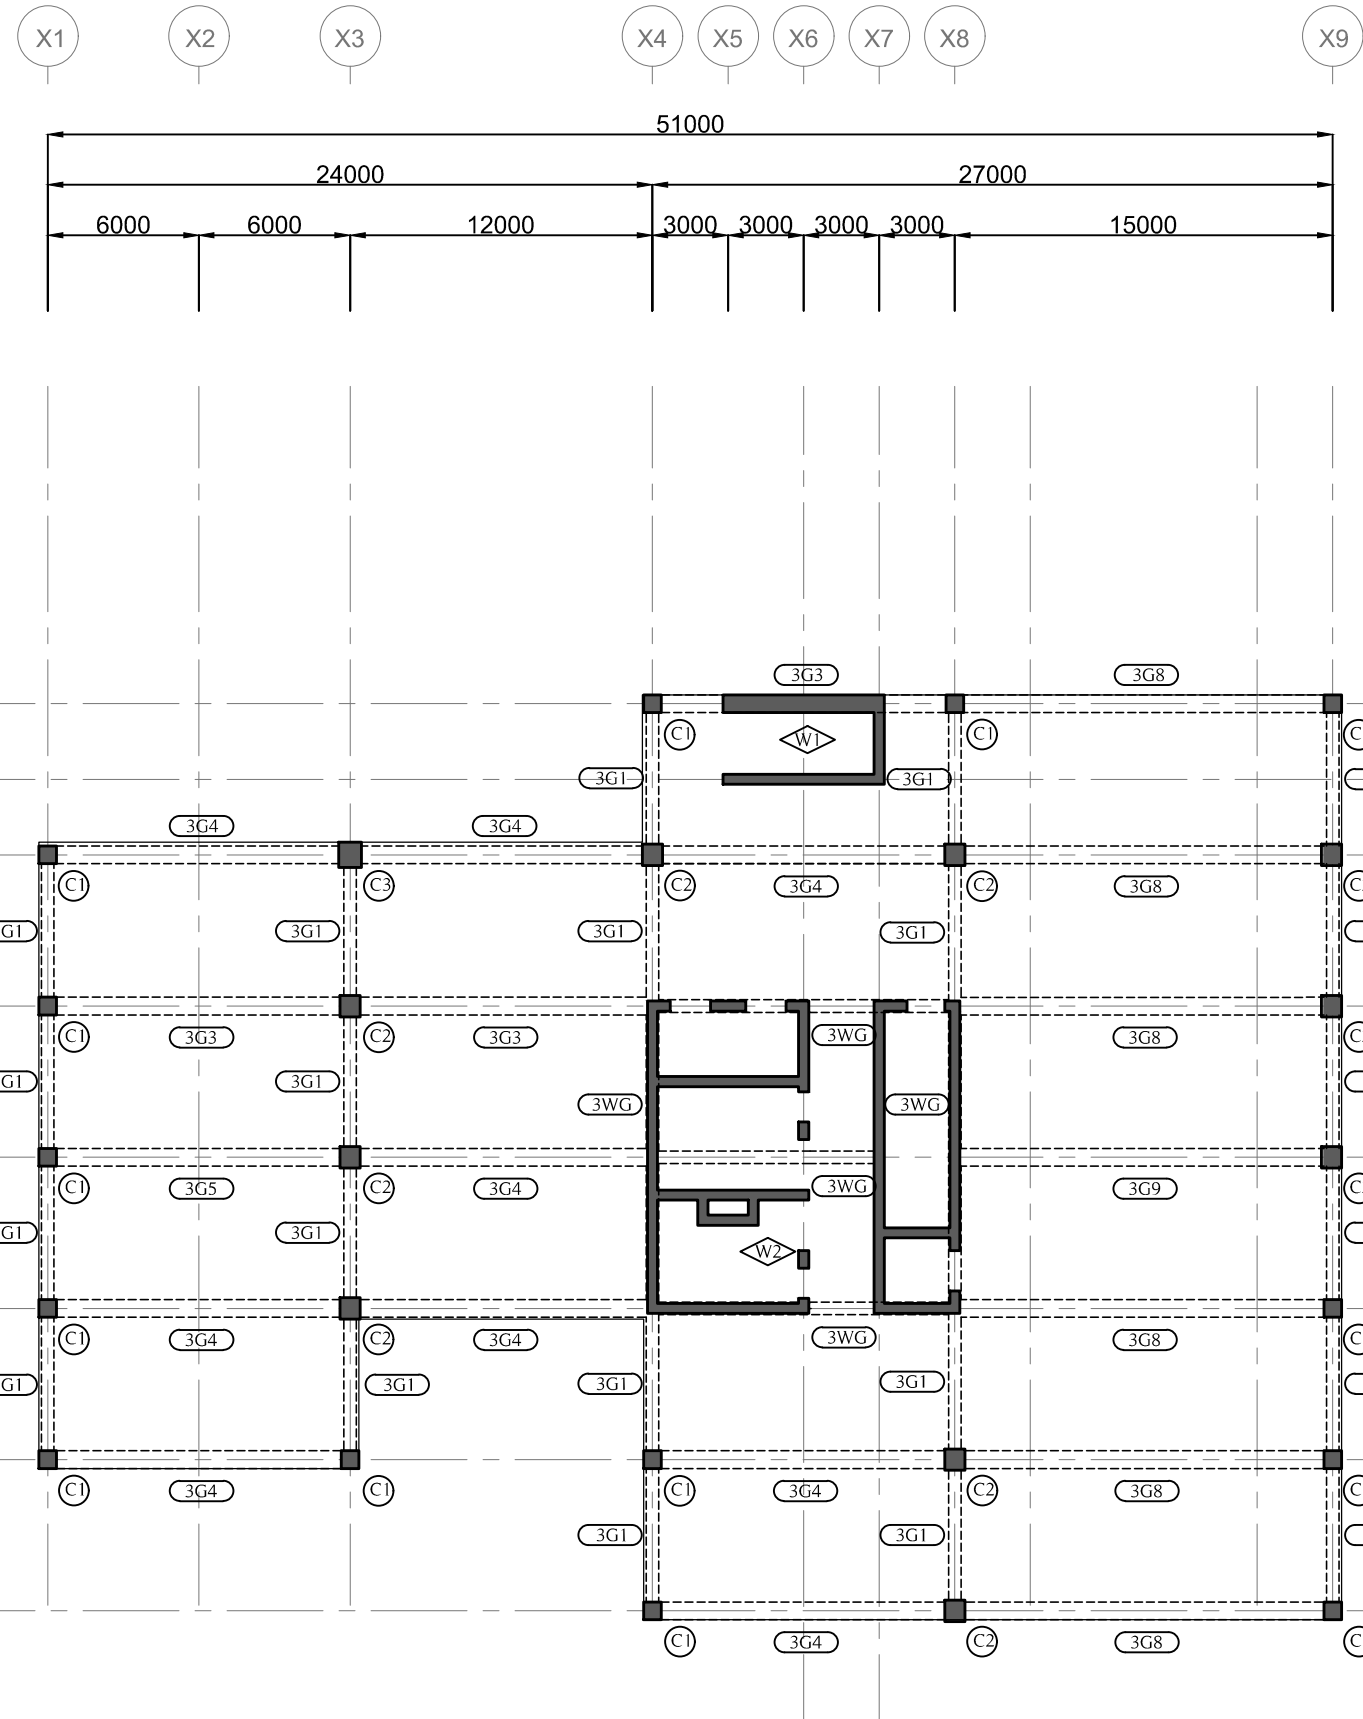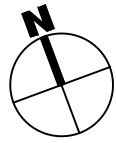

Project Name

온고지신

: 옛 것을 습득하여
새로움을 창출하다

Architect

건축공학 종합설계
3조

Project

서울시립도서관
(서대문) 신축공사

Note

Drawing Title

지상 3층
구조 평면도

Scale
A3 @ 1:300

Issues / Revisions

Checked By

Approved By




Approved For Construction By

Date

2023.06.01

Project No.

1 지상 3층 구조 평면도
00

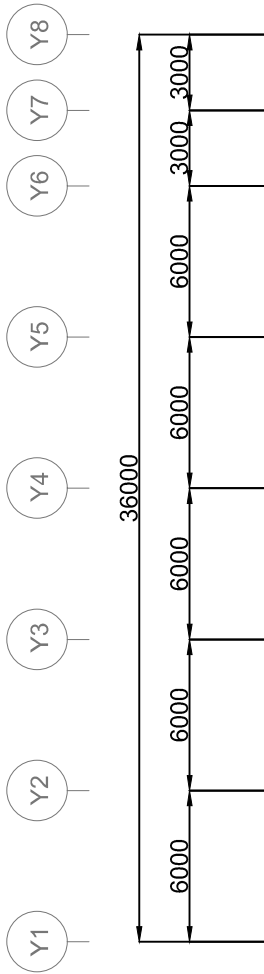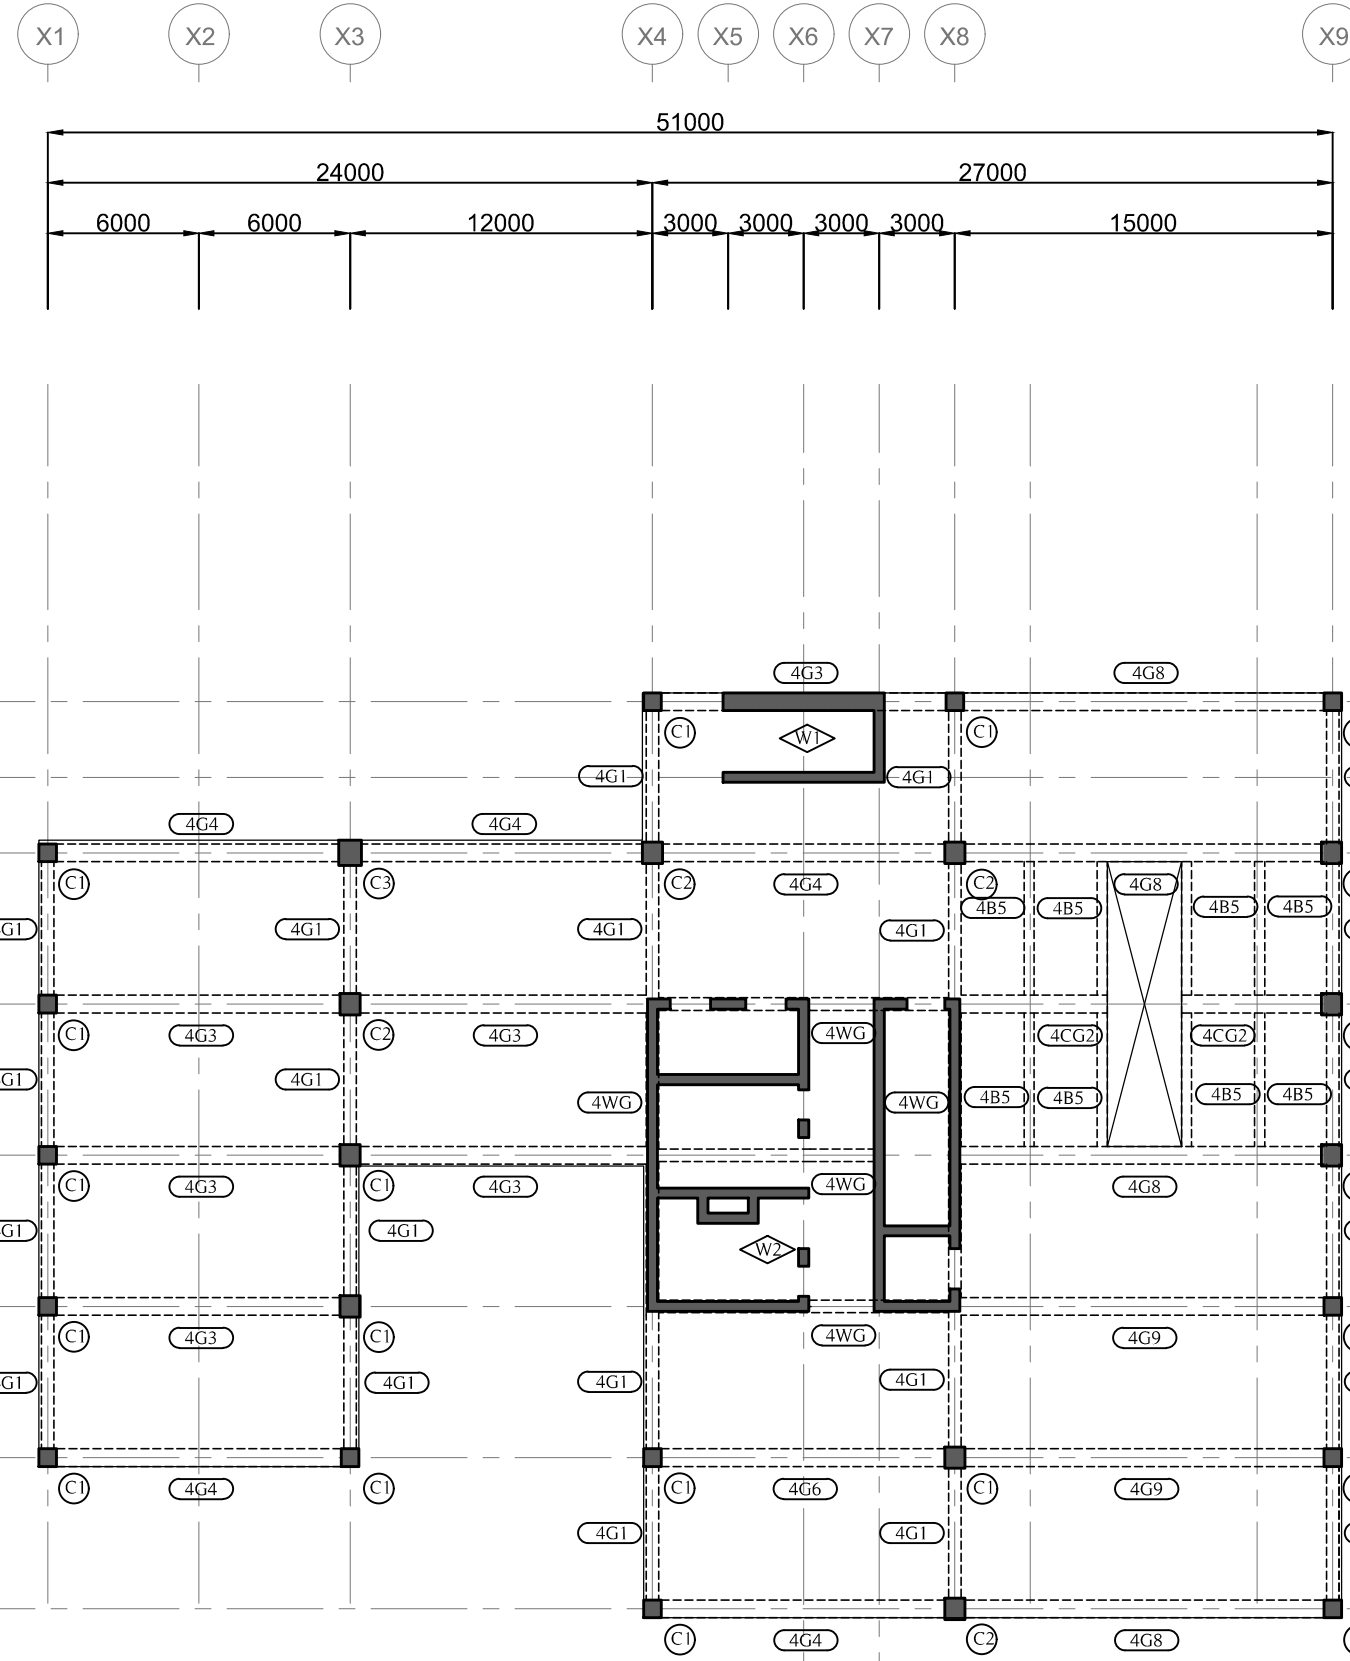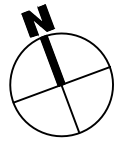

1 지상 4층 구조 평면도
00

Project Name

온고지신

: 옛 것을 습득하여
새로움을 창출하다

Architect

건축공학 종합설계
3조

Project

서울시립도서관
(서대문) 신축공사

Note

Drawing Title

지상 4층
구조 평면도

Scale

A3 @ 1:300

Issues / Revisions

Checked By



Approved By

Approved For Construction By

Date

2023.06.01

Project No.

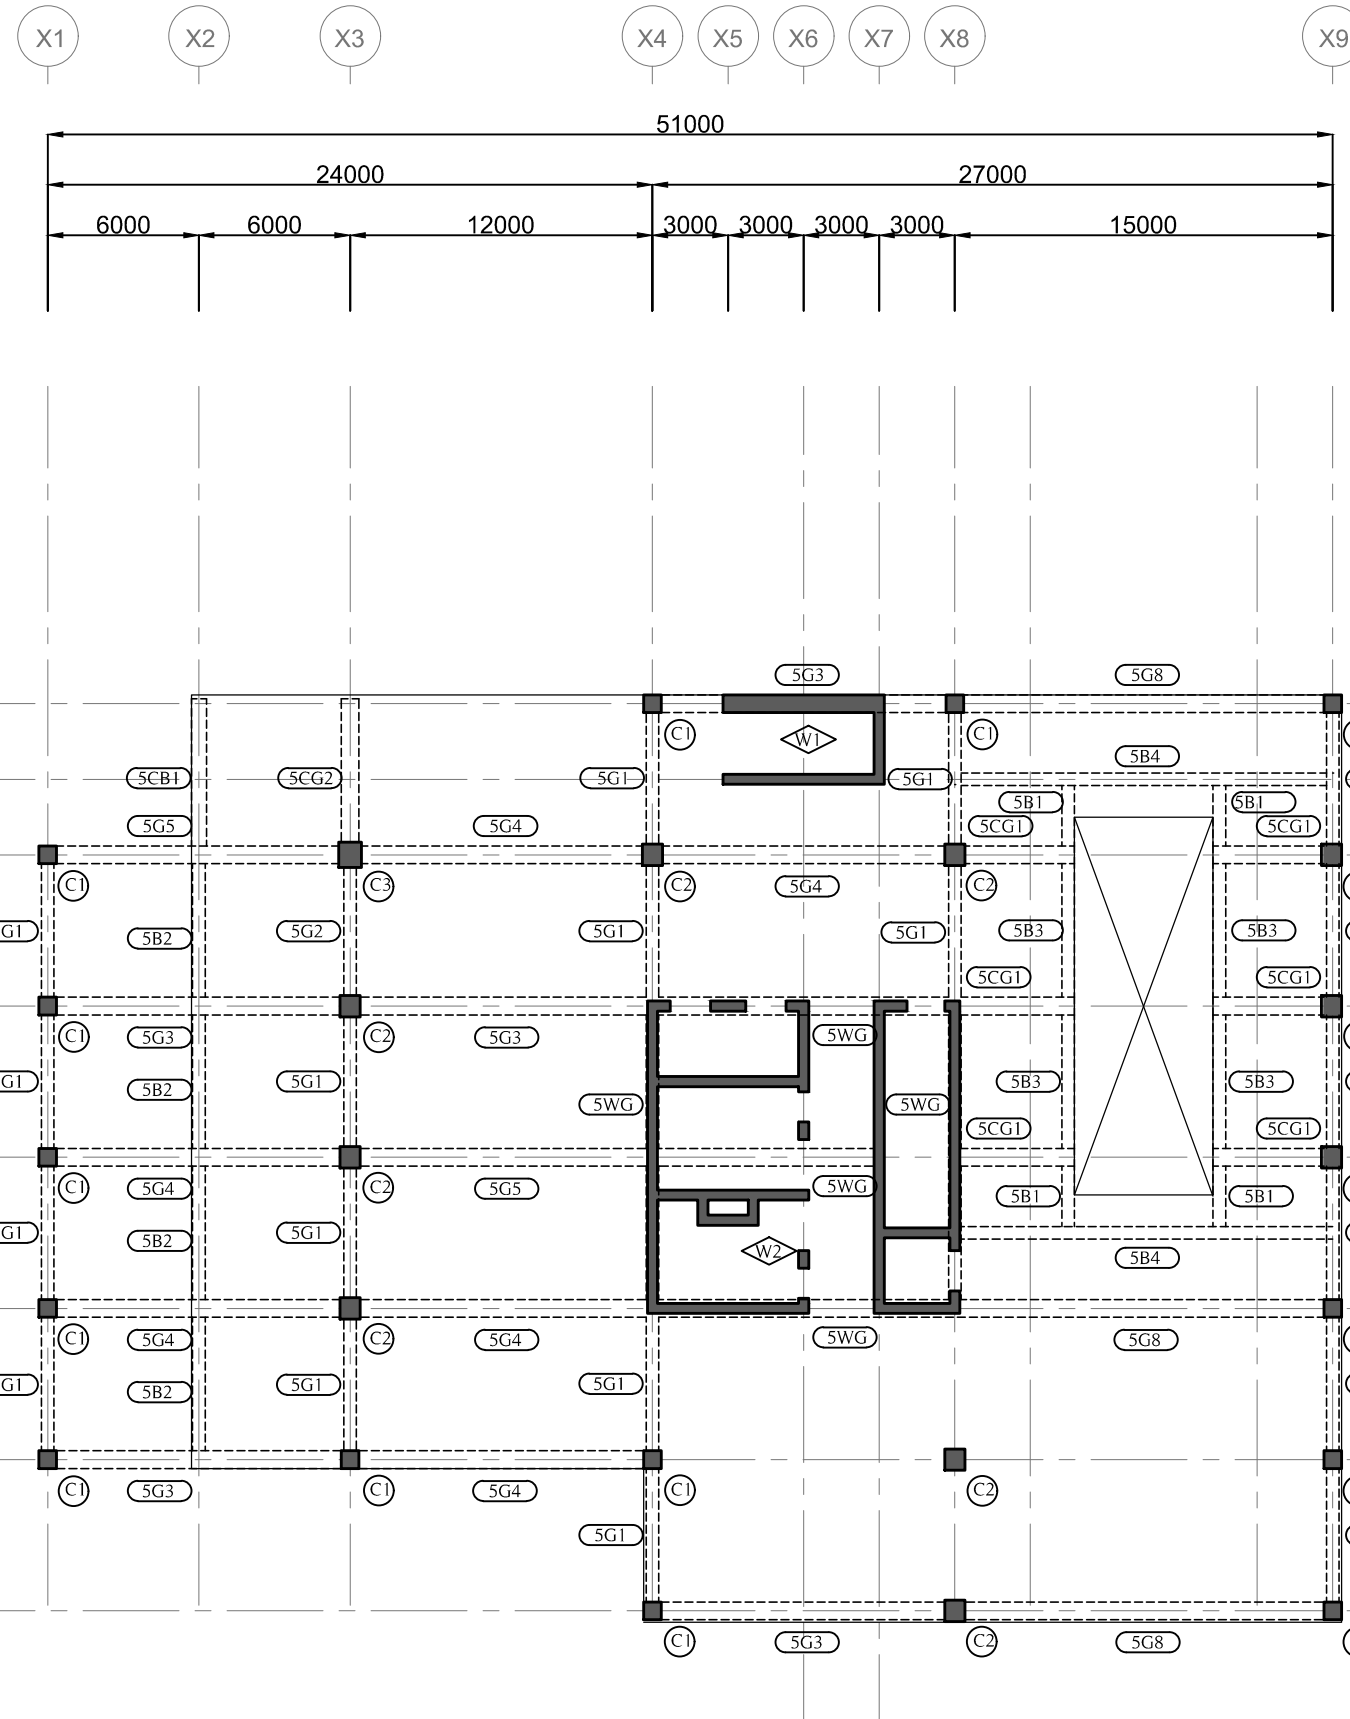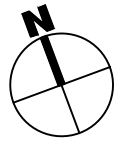

Project Name

온고지신

: 옛 것을 습득하여
새로움을 창출하다

Architect

건축공학 종합설계
3조

Project

서울시립도서관
(서대문) 신축공사

Note

Drawing Title

지상 5층
구조 평면도

Scale
A3 @ 1:300

Issues / Revisions

Checked By

Approved By



Approved For Construction By

Date

2023.06.01

Project No.

1 지상 5층 구조 평면도
00

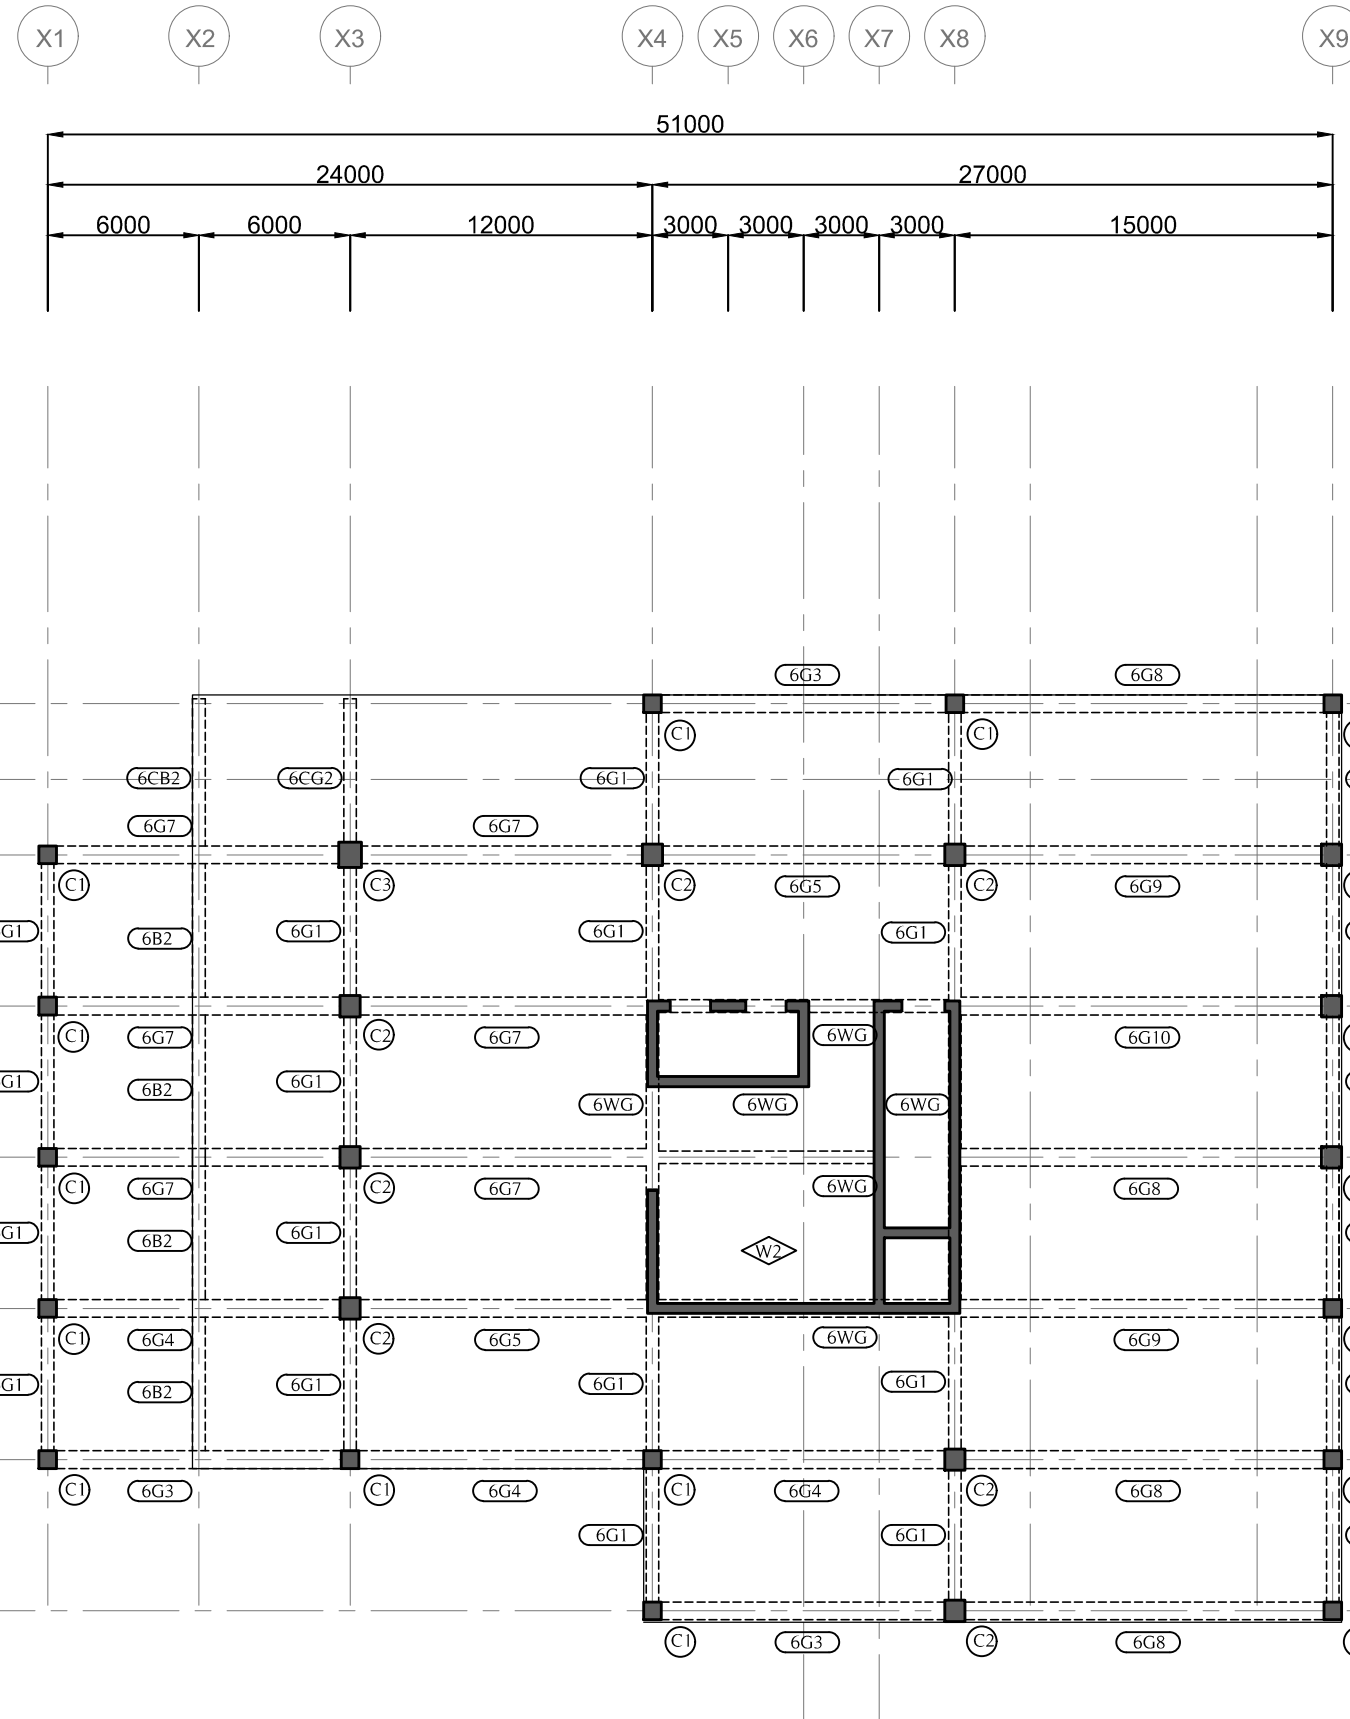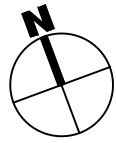

1 지상 6층 구조 평면도
00

Project Name

온고지신

: 옛 것을 습득하여
새로움을 창출하다

Architect

건축공학 종합설계
3조

Project

서울시립도서관
(서대문) 신축공사

Note

Drawing Title

지상 6층
구조 평면도

Scale

A3 @ 1:300

Issues / Revisions

Checked By



Approved By

Approved For Construction By

Date

2023.06.01

Project No.

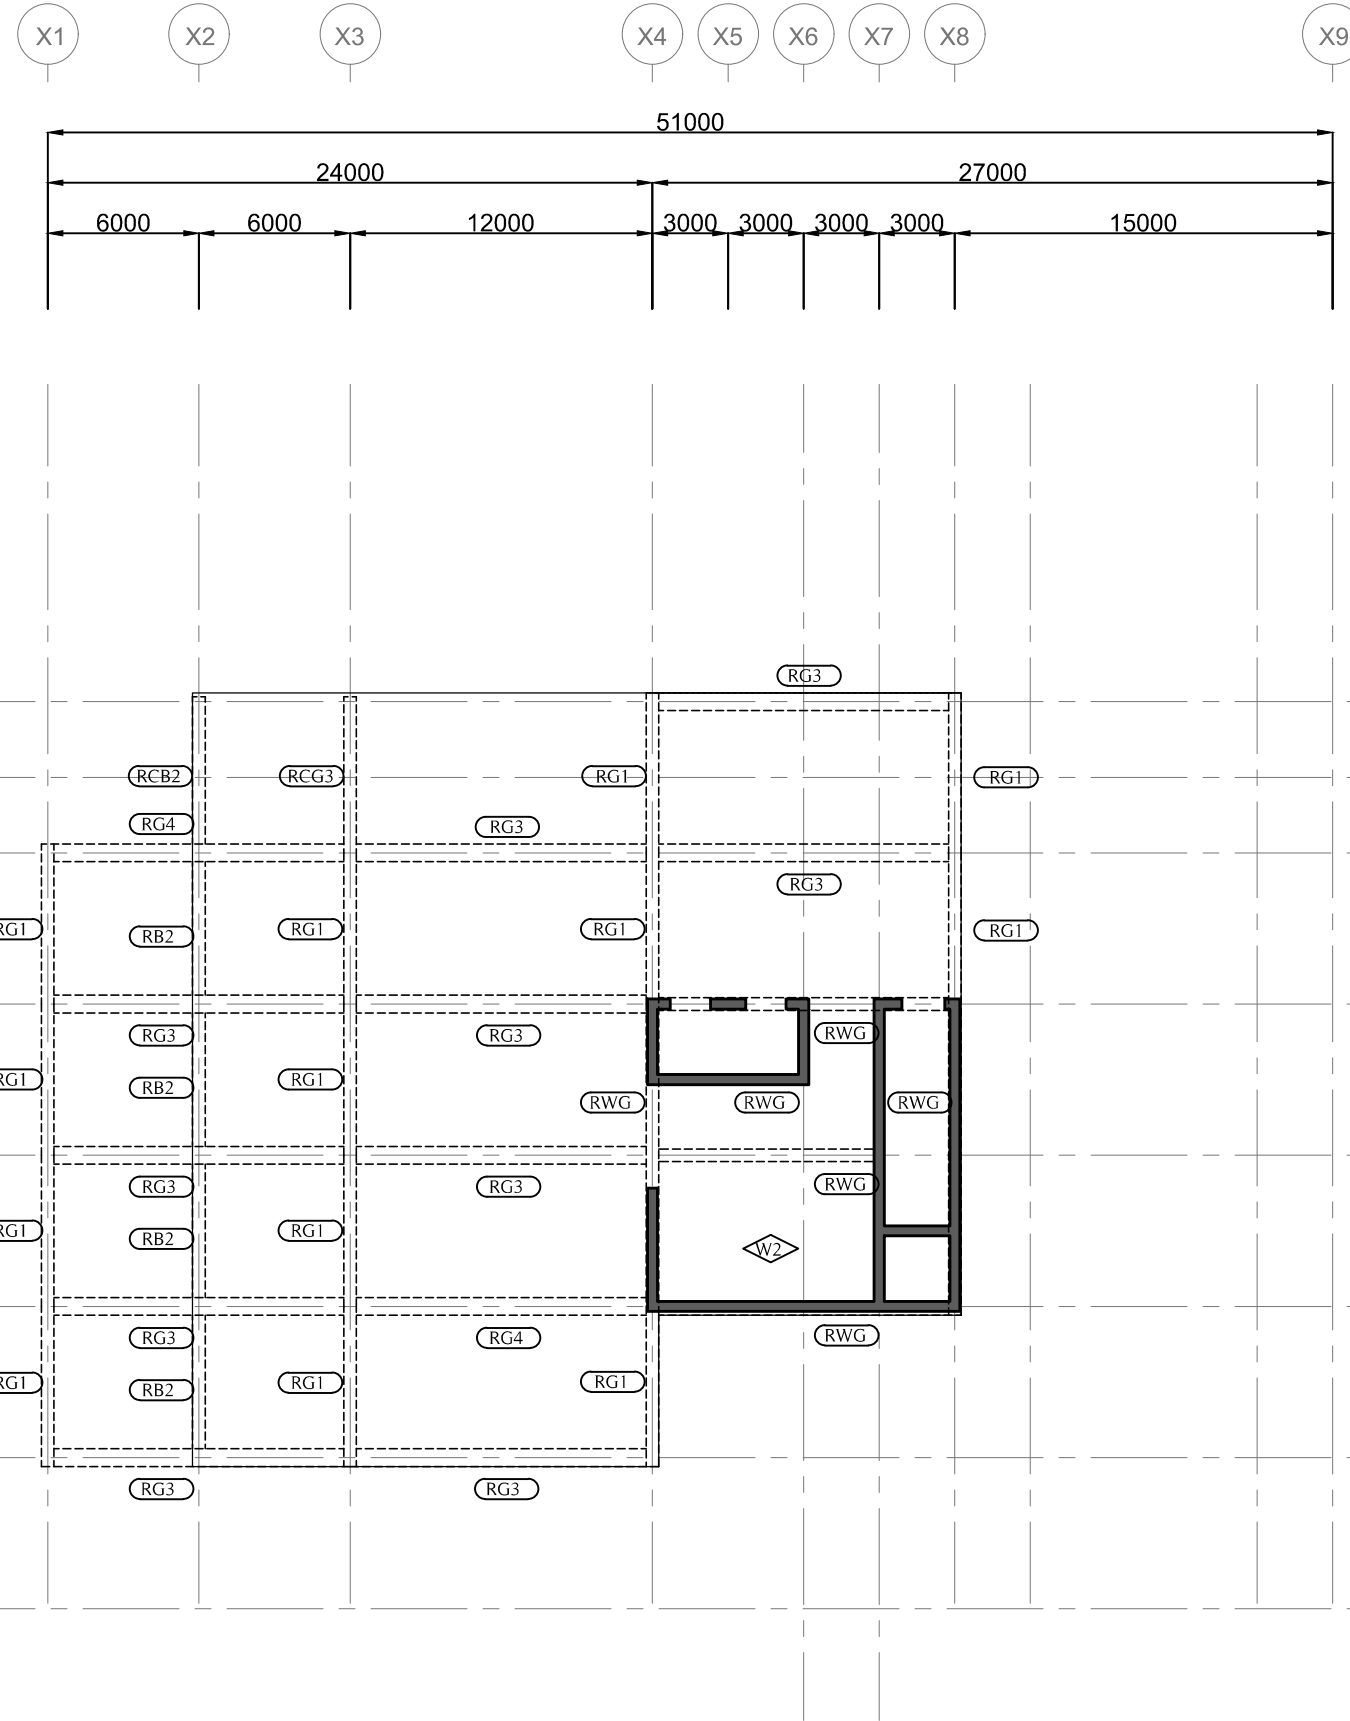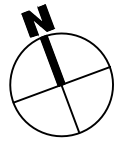

1 옥상층 구조 평면도
00

Project Name

온고지신

: 옛 것을 습득하여
새로움을 창출하다

Architect

건축공학 종합설계
3조

Project

서울시립도서관
(서대문) 신축공사

Note

Drawing Title

옥상층
구조 평면도

Scale

A3 @ 1:300

Issues / Revisions

Checked By

Approved By





Approved For Construction By

Date



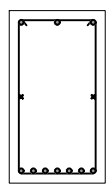
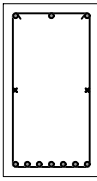
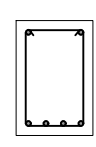
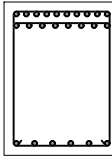
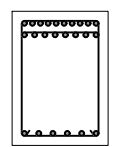
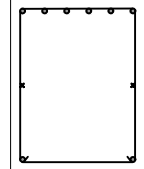
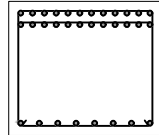
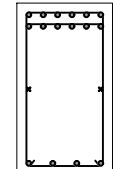
2023.06.01











Project No.


■ 기둥 배근도

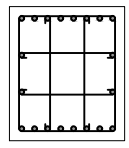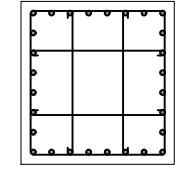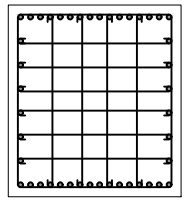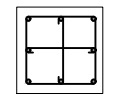	C1	C2	C3	C4
Section				
Size	600 x 700	800 x 850	900 x 1000	450 x 450
Hoop	24 - D25	28 - D25	44 - D25	8 - D22
Stirrup-단부	D10@200	D10@200	D10@200	D10@200
Stirrup-중앙부	D10@400	D10@400	D10@400	D10@350

■ 보 배근도

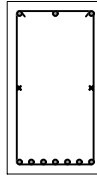	B1	B2	B3	B4	B5	CB1	CB2	CG1	CG2	CG3
Section										
Size	500 x 900	500 x 700	500 x 900	500 x 900	400 x 600	600 x 800	500 x 700	700 x 900	800 x 700	500 x 900
Top Bar	3 - D25	2 - D25	3 - D25	3 - D25	2 - D25	18 - D25	18 - D25	6 - D25	24 - D25	12 - D25
Bot Bar	7 - D25	5 - D25	7 - D25	7 - D25	4 - D25	6 - D25	6 - D25	2 - D25	8 - D25	4 - D25
Stirrup	2 - D13@100	2 - D13@100	2 - D13@100	2 - D13@100	2 - D13@100	2 - D13@100	2 - D13@100	2 - D13@100	2 - D13@100	2 - D13@100

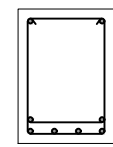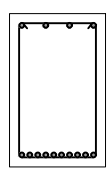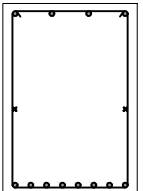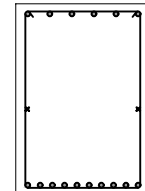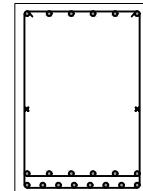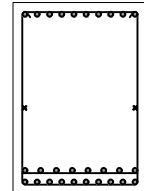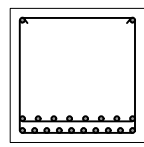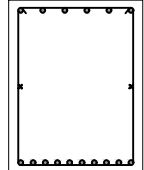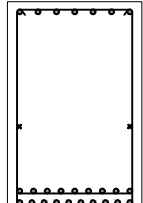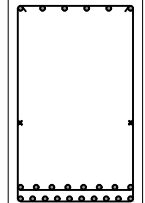	G1	G2	G3	G4	G5	G6	G7	G8	G9	G10
Section										
Size	500 x 700	500 x 800	700 x 1000	700 x 1000	700 x 1000	700 x 1000	700 x 700	700 x 900	700 x 1100	800 x 1100
Top Bar	4 - D25	4 - D25	4 - D25	6 - D25	6 - D25	10 - D25	10 - D25	6 - D25	7 - D25	8 - D25
Bot Bar	10 - D25	10 - D25	8 - D25	10 - D25	14 - D25	18 - D25	18 - D25	10 - D25	19 - D25	24 - D25
Stirrup	2 - D13@100	2 - D13@100	2 - D13@100	2 - D13@100	2 - D13@100	2 - D13@100	2 - D13@100	2 - D13@100	2 - D13@100	2 - D13@100

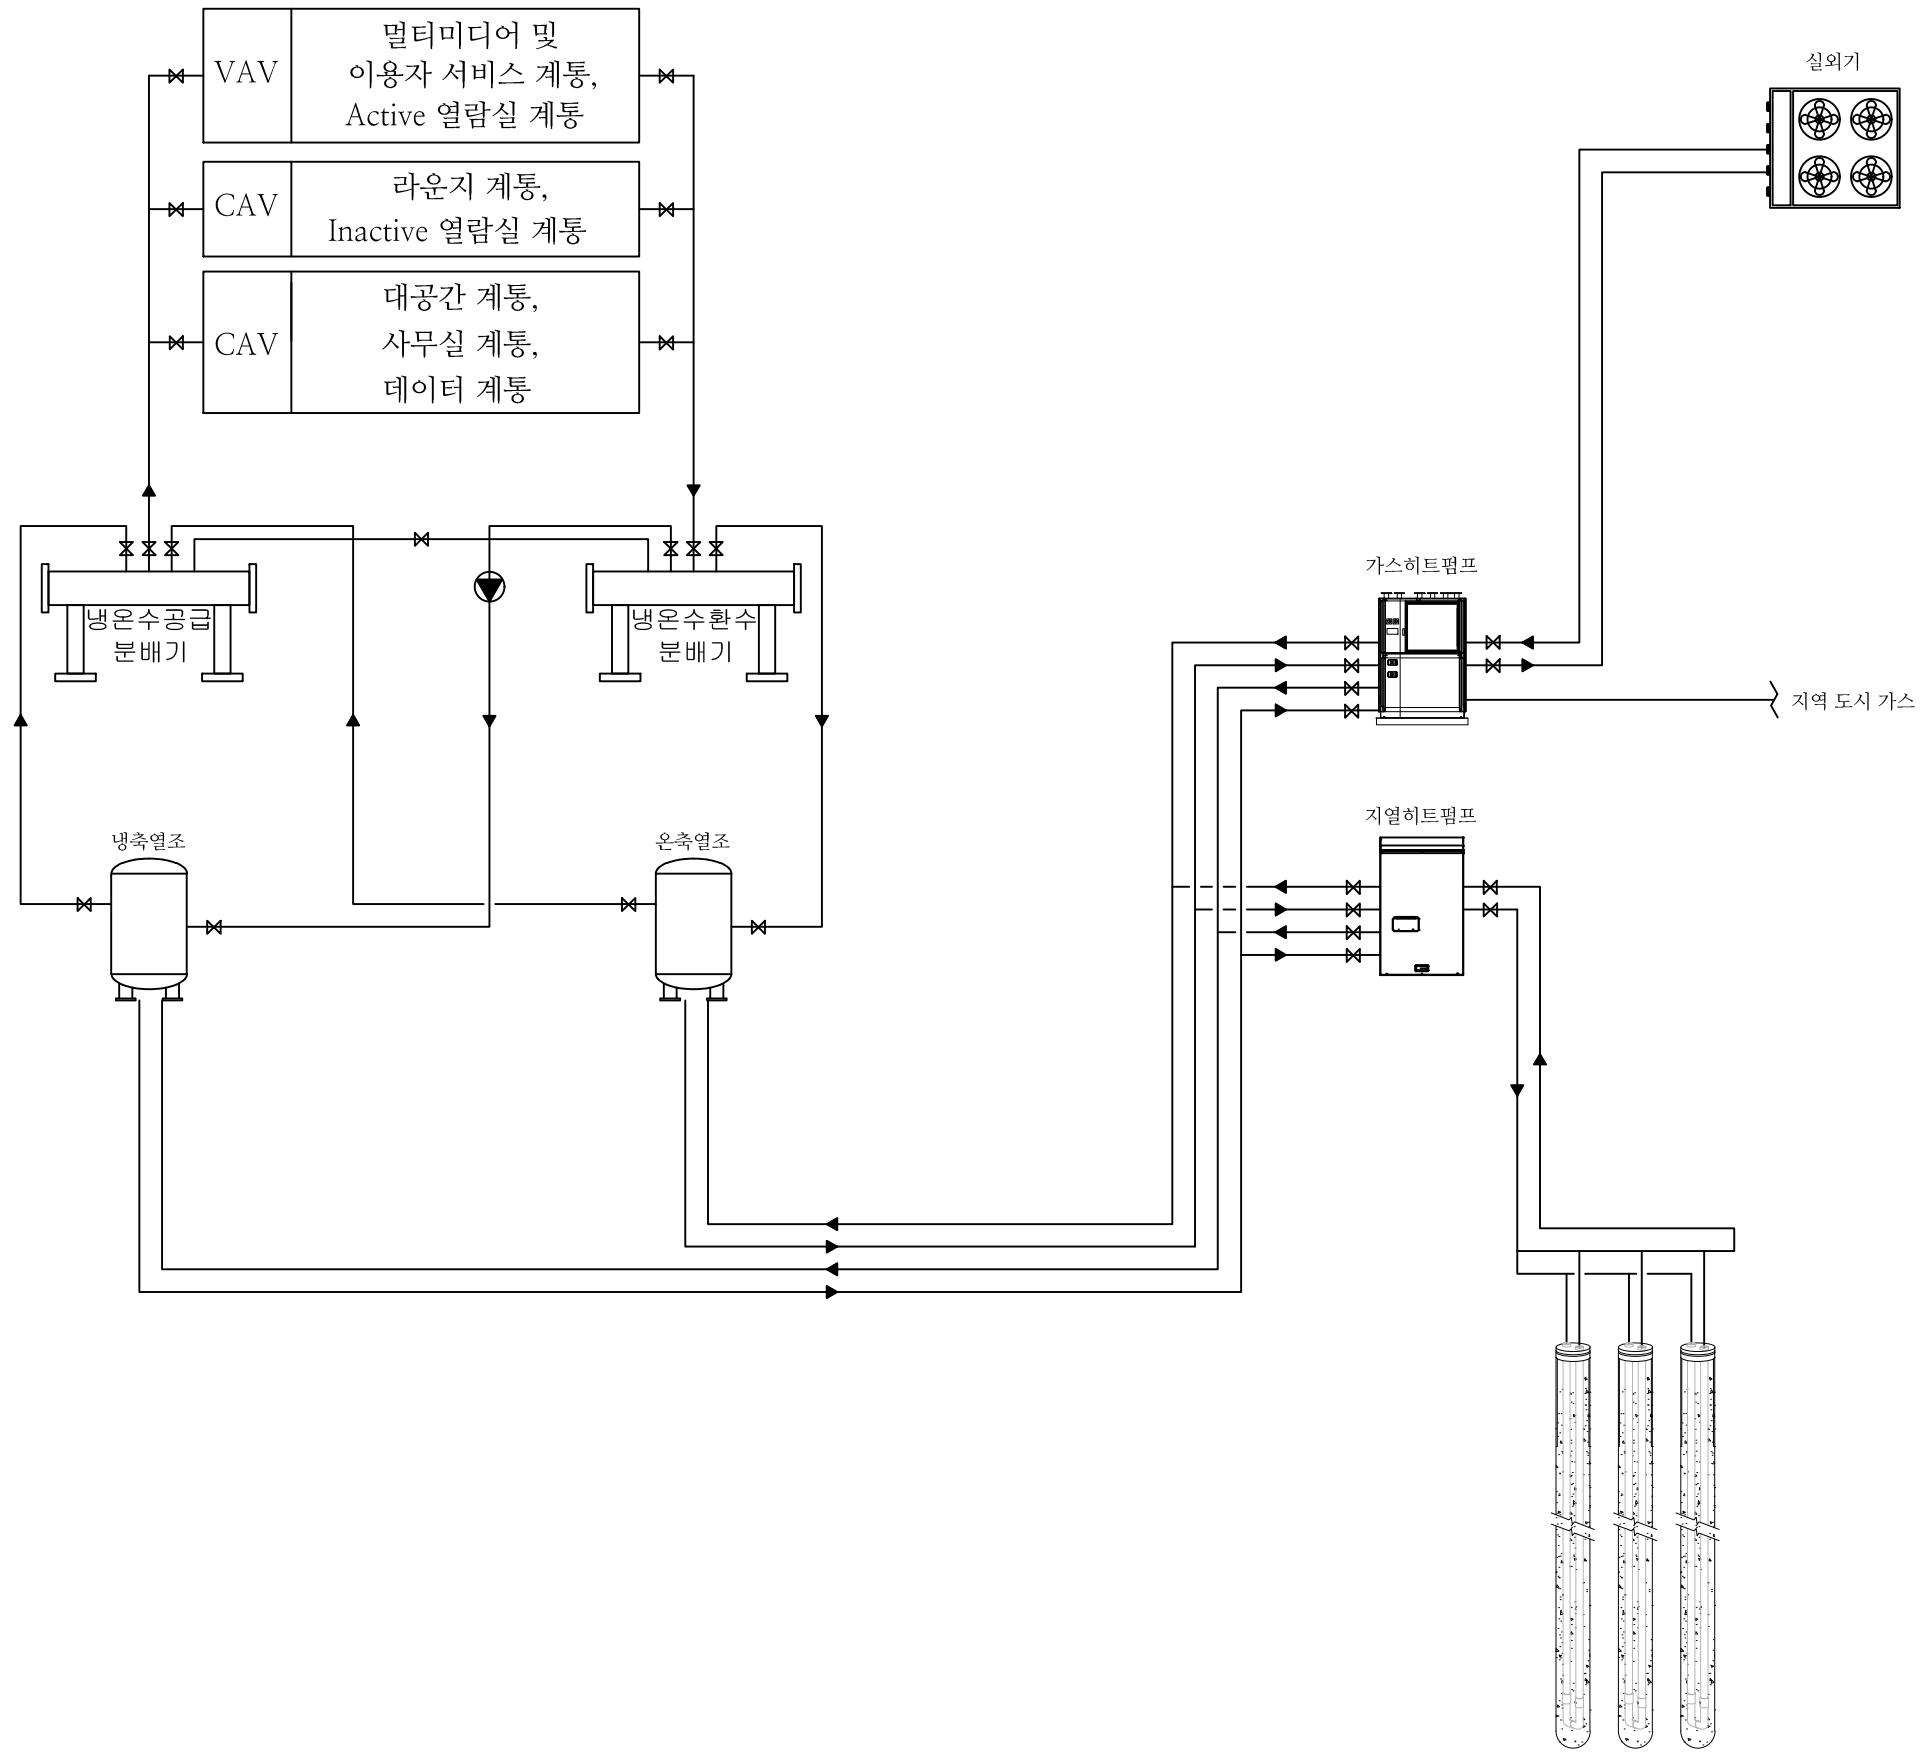

1
00 열원계통도

Project Name
온고지신
 : 옛 것을 습득하여 새로움을 창출하다

Architect
 건축공학 종합설계 3조

Project
 서울시립도서관 (서대문) 신축공사

Note

Drawing Title
열원 계통도

Scale

Issues / Revisions

Checked By

Approved By

Approved For Construction By

Date
 2023.06.01

Project No.

Project Name

온고지신
: 옛 것을 습득하여
새로움을 창출하다

Architect

건축공학 종합설계
3조

Project

서울시립도서관
(서대문) 신축공사

Note

Drawing Title

공조 계통도 A

Scale
A3 @ 1:300

Issues / Revisions

Checked By



Approved By

Approved For Construction By

Date

2023.06.01

Project No.

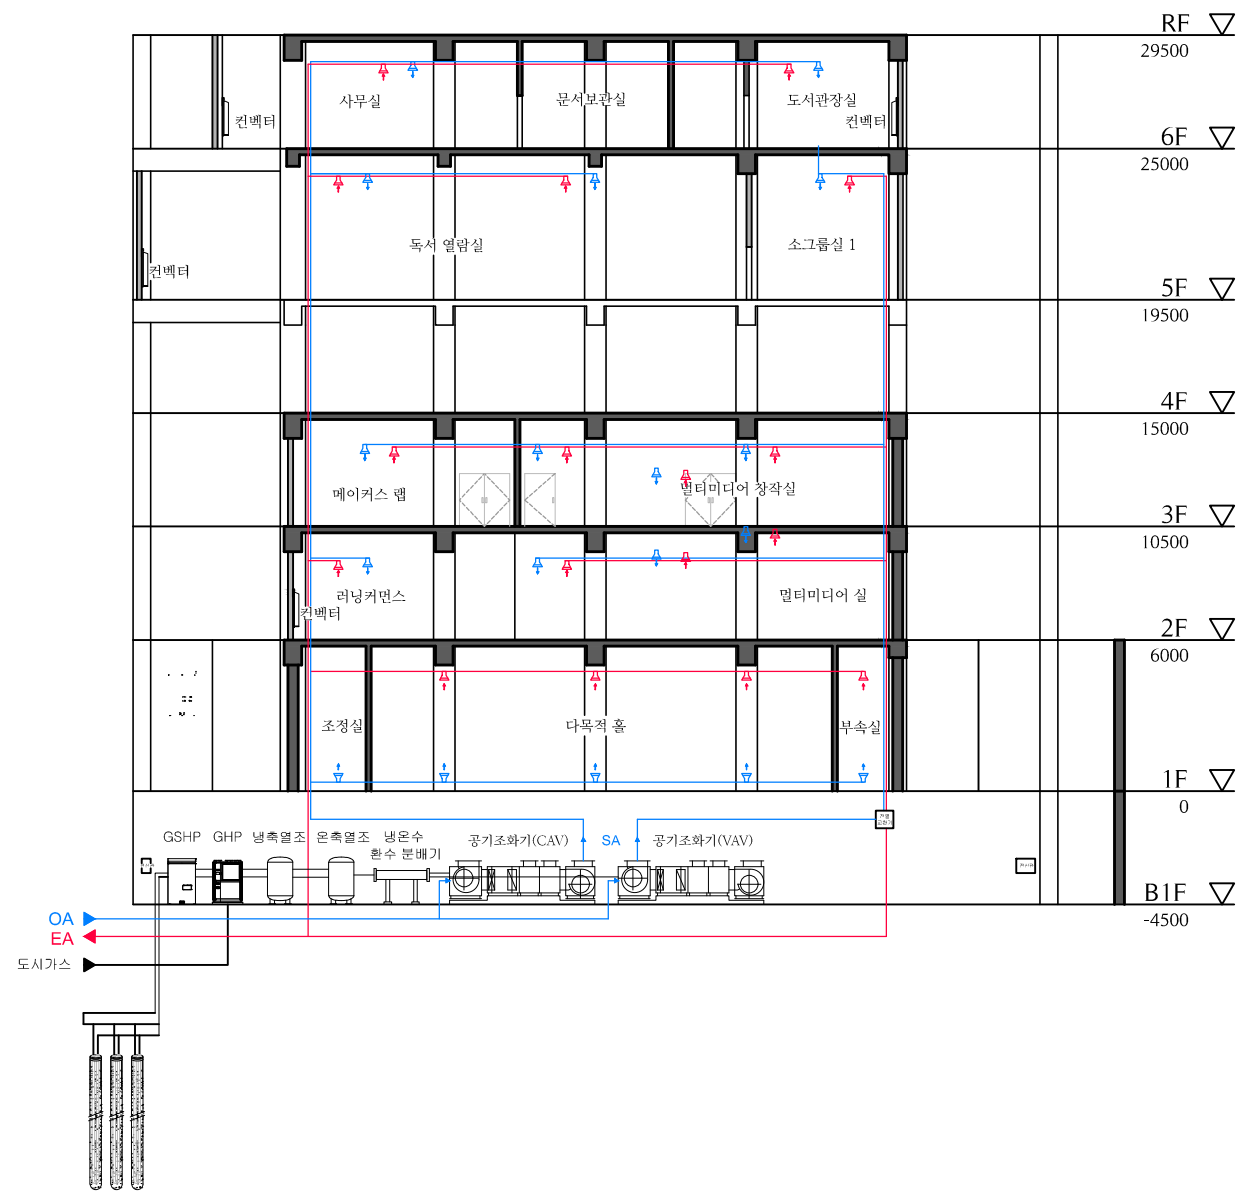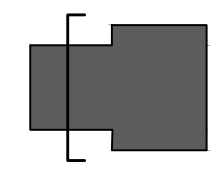

1
00

공조계통도 A

Project Name

온고지신

: 옛 것을 습득하여
새로움을 창출하다

Architect

건축공학 종합설계
3조

Project

서울시립도서관
(서대문) 신축공사

Note

Drawing Title

공조 계통도 B

Scale

A3 @ 1:300

Issues / Revisions

Checked By



Approved By

Approved For Construction By

Date


2023.06.01

Project No.

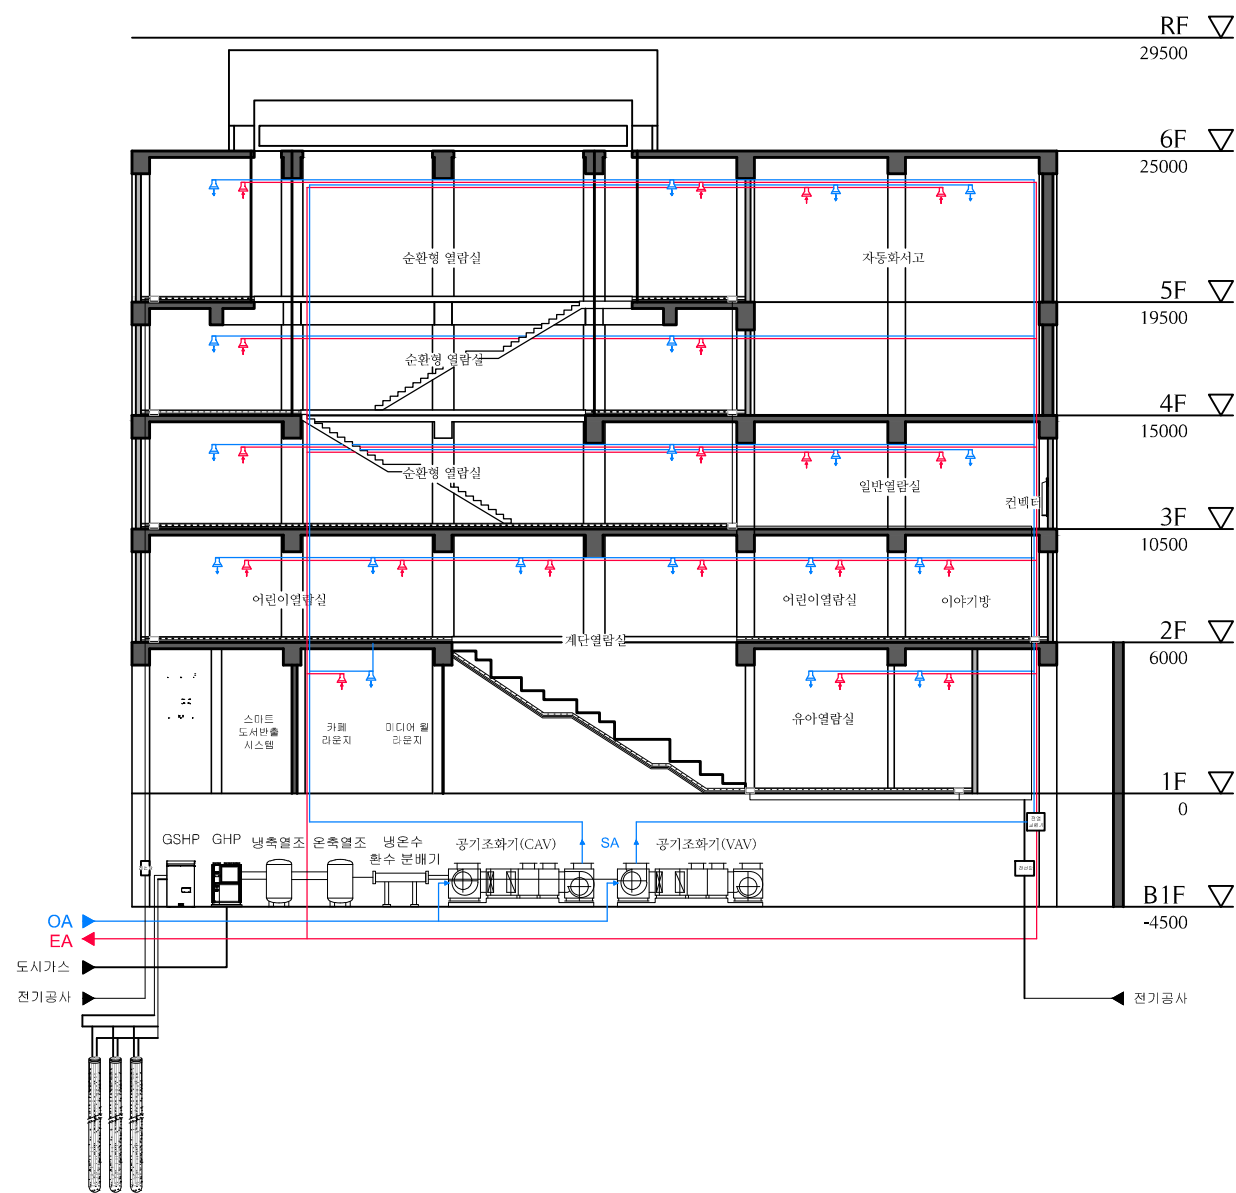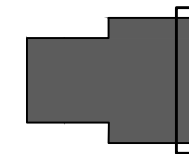

1
00

공조계통도 B

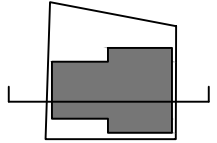

Project Name

온고지신

: 옛 것을 습득하여
새로움을 창출하다

Architect

건축공학 종합설계
3조

Project

서울시립도서관
(서대문) 신축공사

Note

Drawing Title

위생 계통도

Scale

A3 @ 1:300

Issues / Revisions

Checked By


Approved By

Approved For Construction By

Date

2023.06.01

Project No.

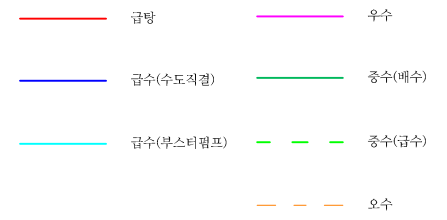

1
00

위생계통도