

프로젝트명  
PROJECT TITLE  
서대문 서울시립도서관  
건립사업



강의명  
LECTURE TITLE  
2023 건축공학종합설계

팀명  
TEAM NAME  
팔방미남

도면명  
DRAWING TITLE  
1층 건축평면도  
1F STRUCTURAL FLOOR PLAN

축척  
SCALE  
1/300 (A3)

도면번호  
DRAWING NO.  
A1

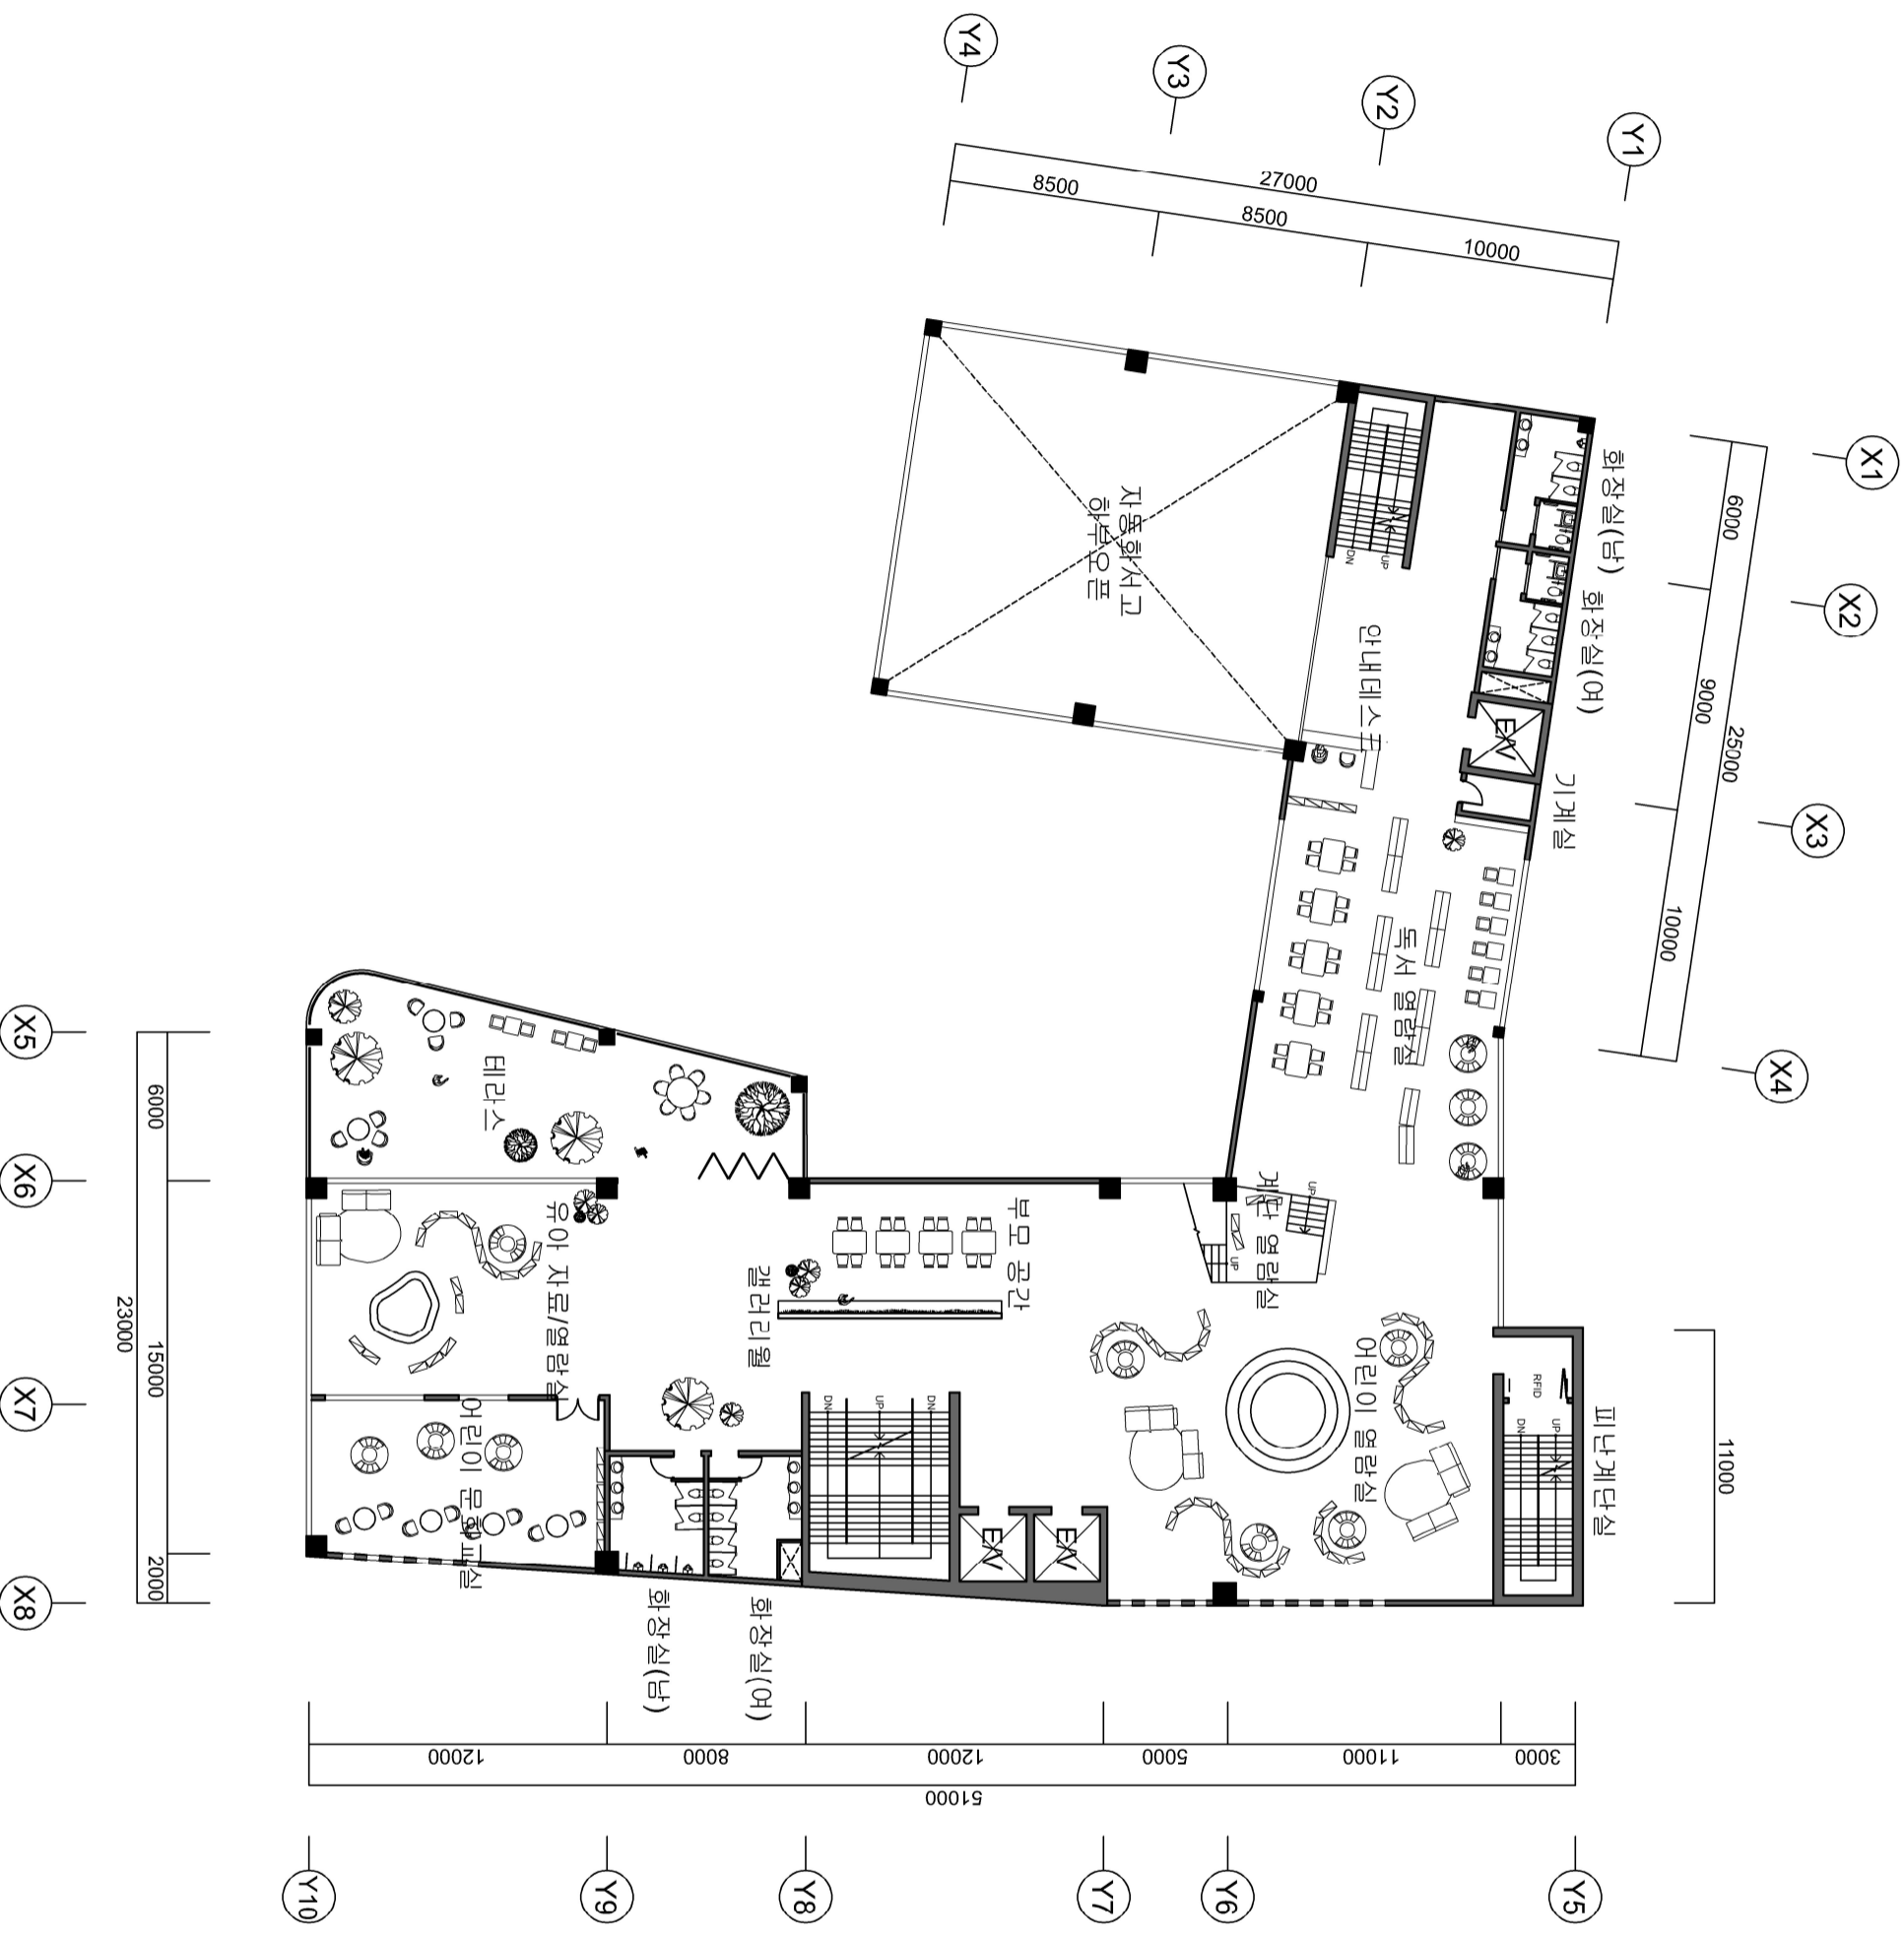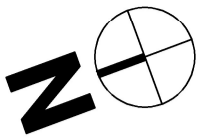

프로젝트명  
PROJECT TITLE  
서대문 서울시립도서관  
건립사업



강의명  
LECTURE TITLE  
2023 건축공학종합설계

팀명  
TEAM NAME  
팔방미남

도면명  
DRAWING TITLE  
2층 건축평면도  
2F STRUCTURAL FLOOR PLAN

축척  
SCALE  
1/300 (A3)

도면번호  
DRAWING NO.  
A2

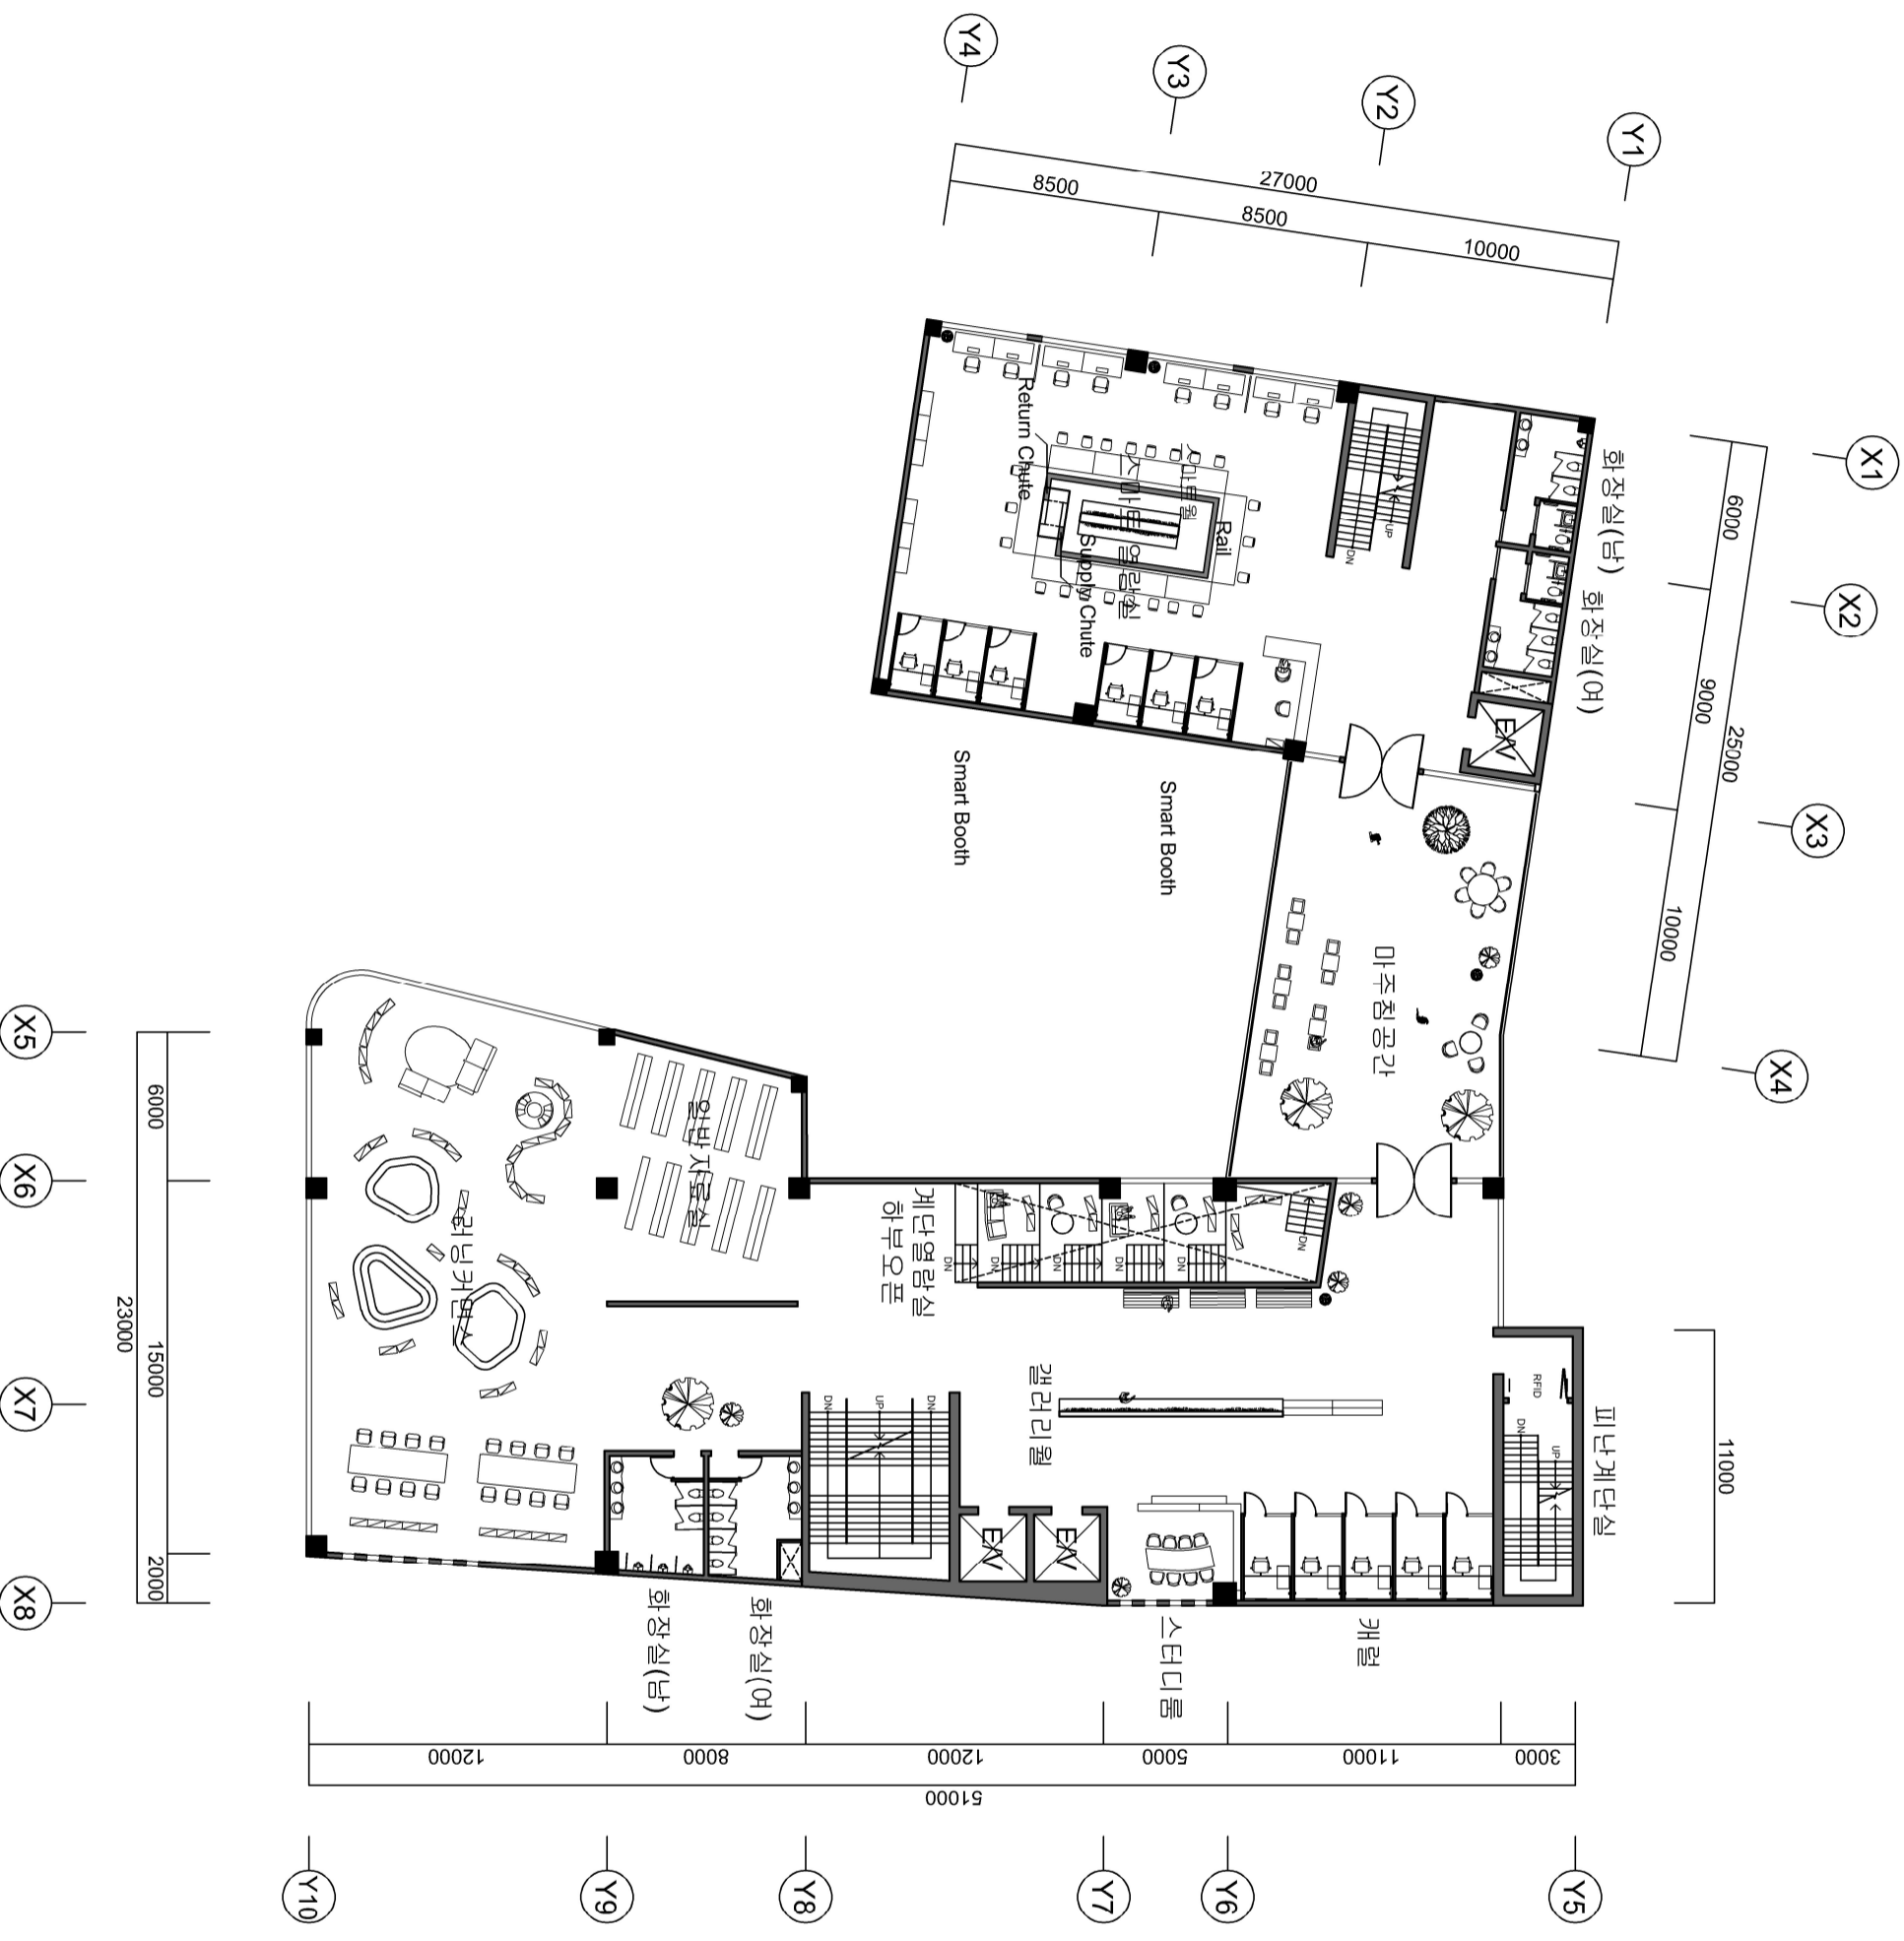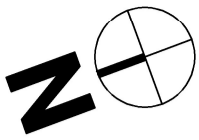

프로젝트명  
PROJECT TITLE  
서대문 서울시립도서관  
건립사업


강의명  
LECTURE TITLE  
2023 건축공학종합설계

팀명  
TEAM NAME  
팔방미남

도면명  
DRAWING TITLE  
3층 건축평면도  
3F STRUCTURAL FLOOR PLAN

축척  
SCALE  
1/300 (A3)

도면번호  
DRAWING NO.  
A3

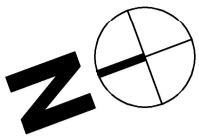

프로젝트명  
PROJECT TITLE  
서대문 서울시립도서관  
건립사업

강의명  
LECTURE TITLE  
2023 건축공학종합설계



팀명  
TEAM NAME  
팔방미남



도면명  
DRAWING TITLE  
4층 건축평면도  
4F STRUCTURAL FLOOR PLAN

축척  
SCALE  
1/300 (A3)

도면번호  
DRAWING NO.  
A4

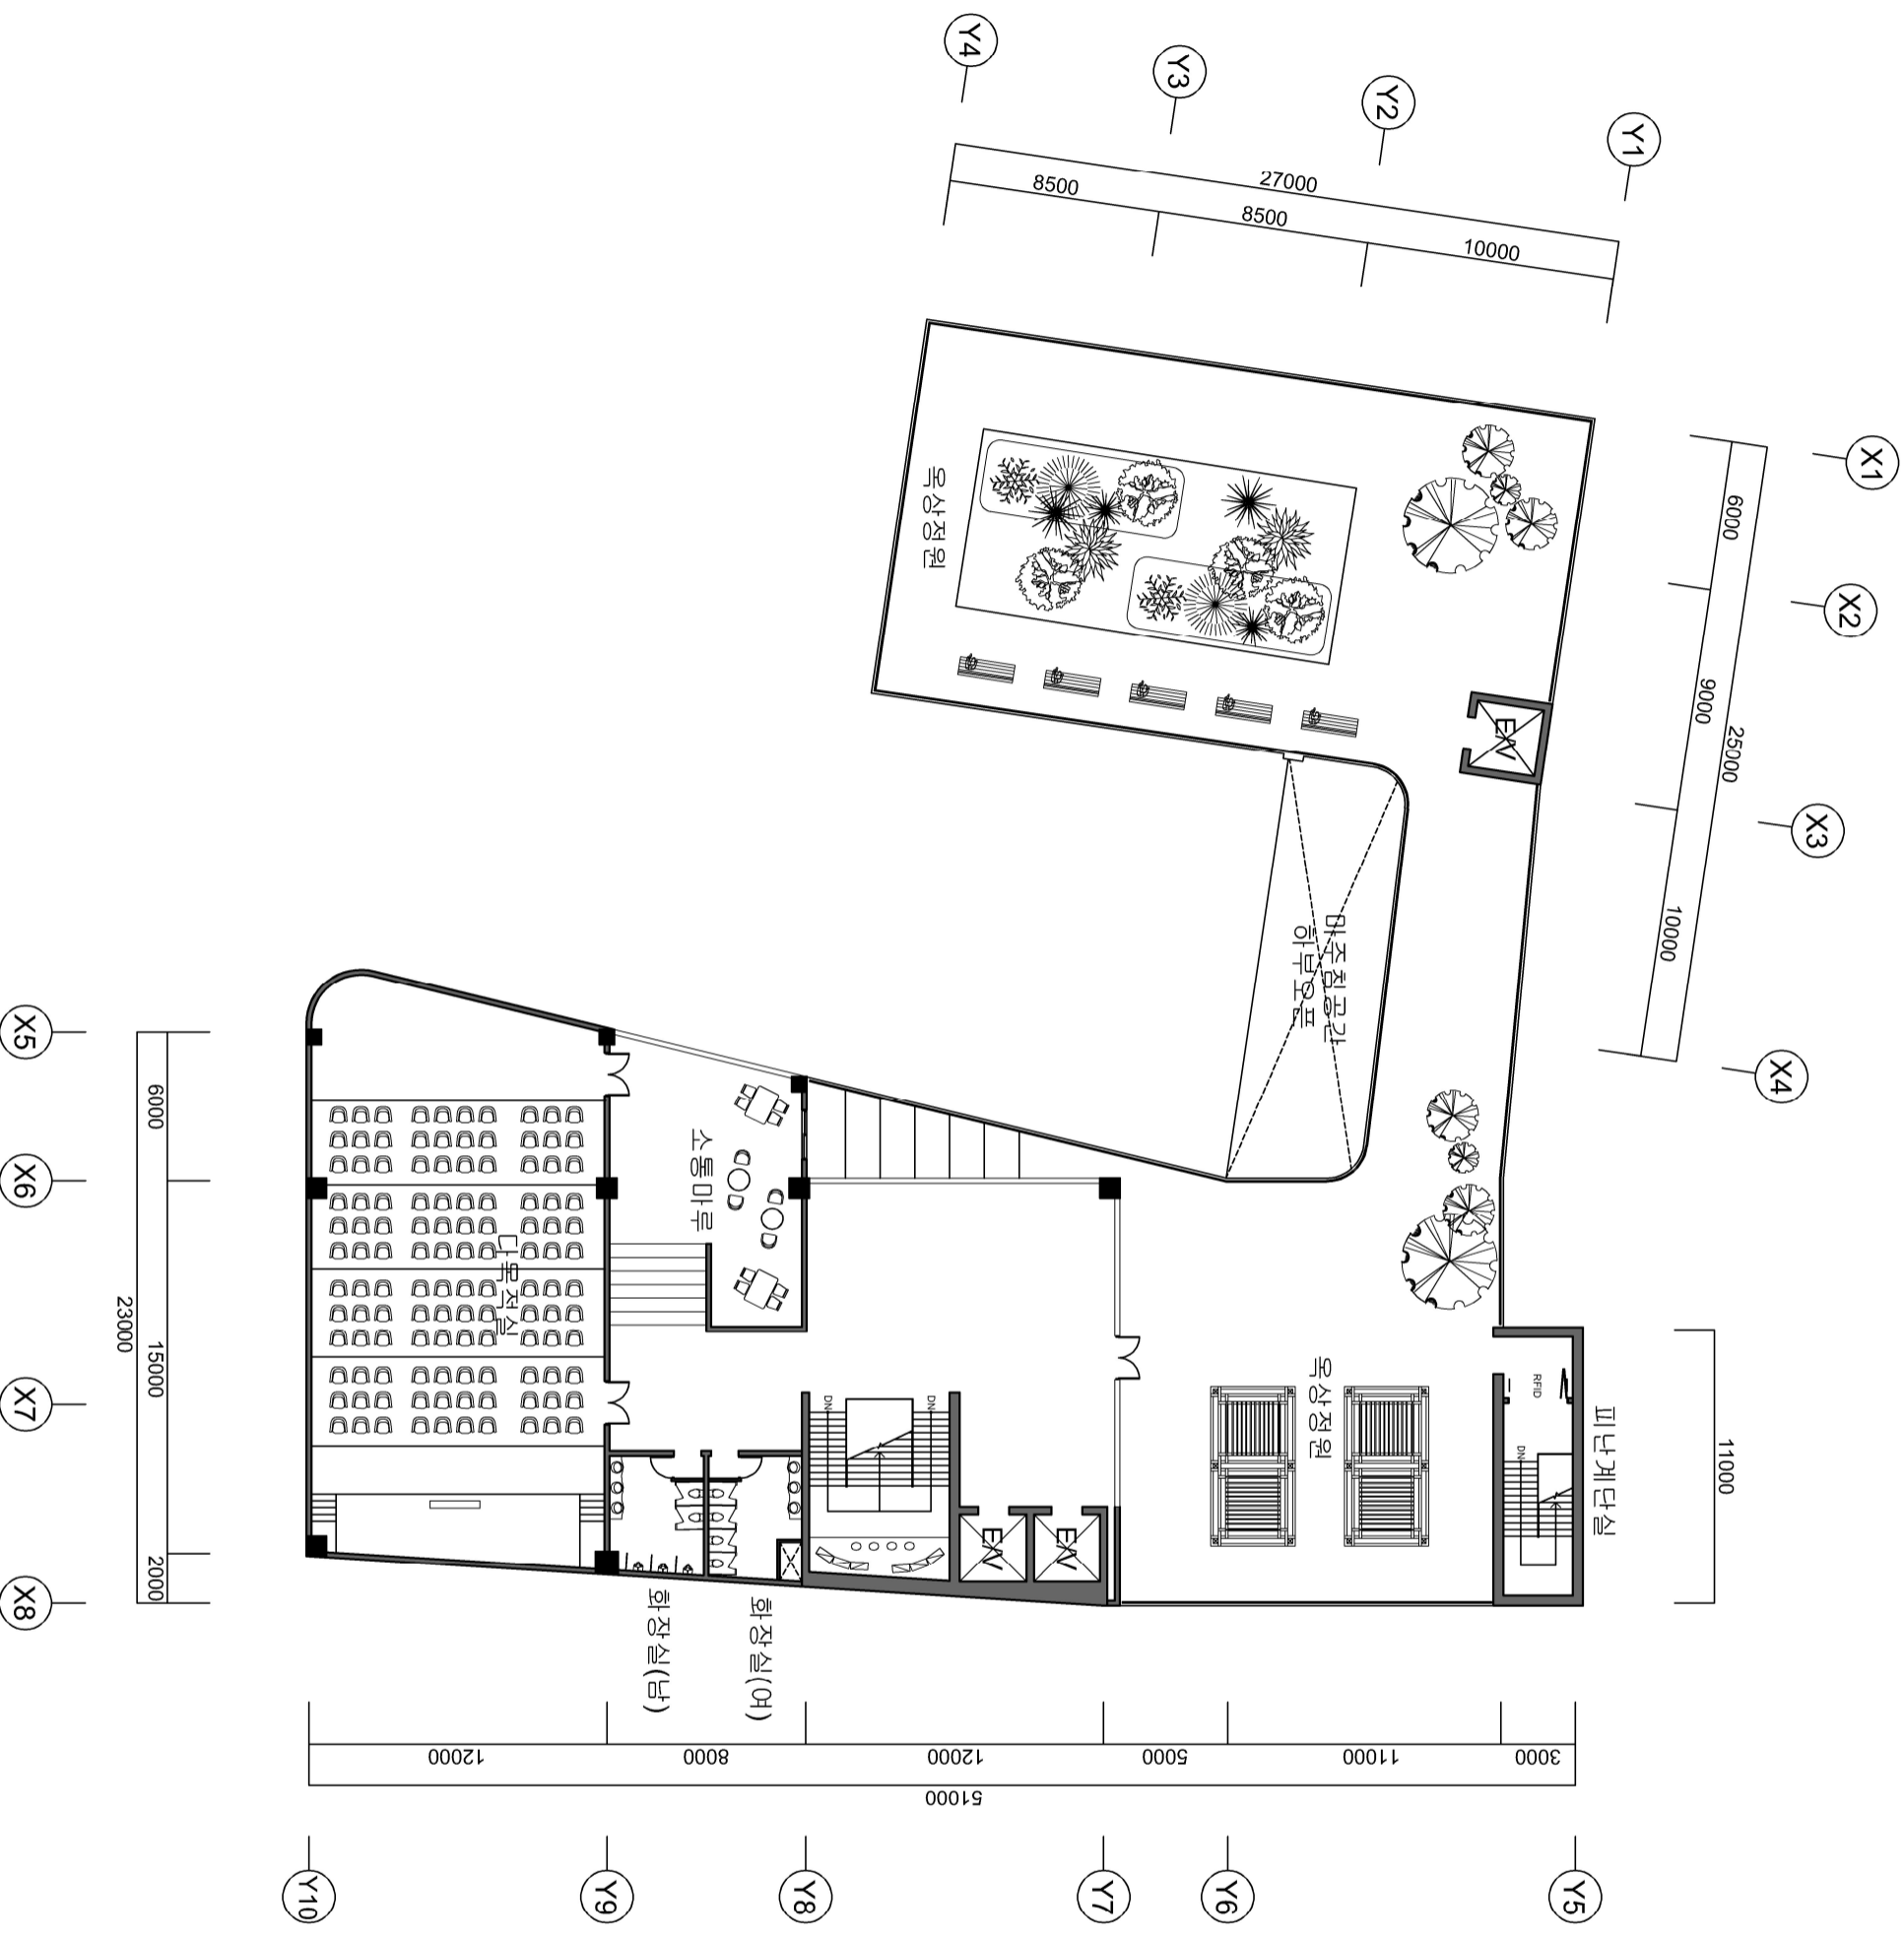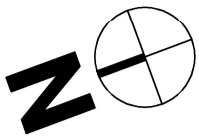

프로젝트명  
PROJECT TITLE  
서대문 서울시립도서관  
건립사업

강의명  
LECTURE TITLE  
2023 건축공학종합설계



팀명  
TEAM NAME  
팔방미남



도면명  
DRAWING TITLE  
5층 건축평면도  
5F STRUCTURAL FLOOR PLAN

축척  
SCALE  
1/300 (A3)

도면번호  
DRAWING NO.  
A5

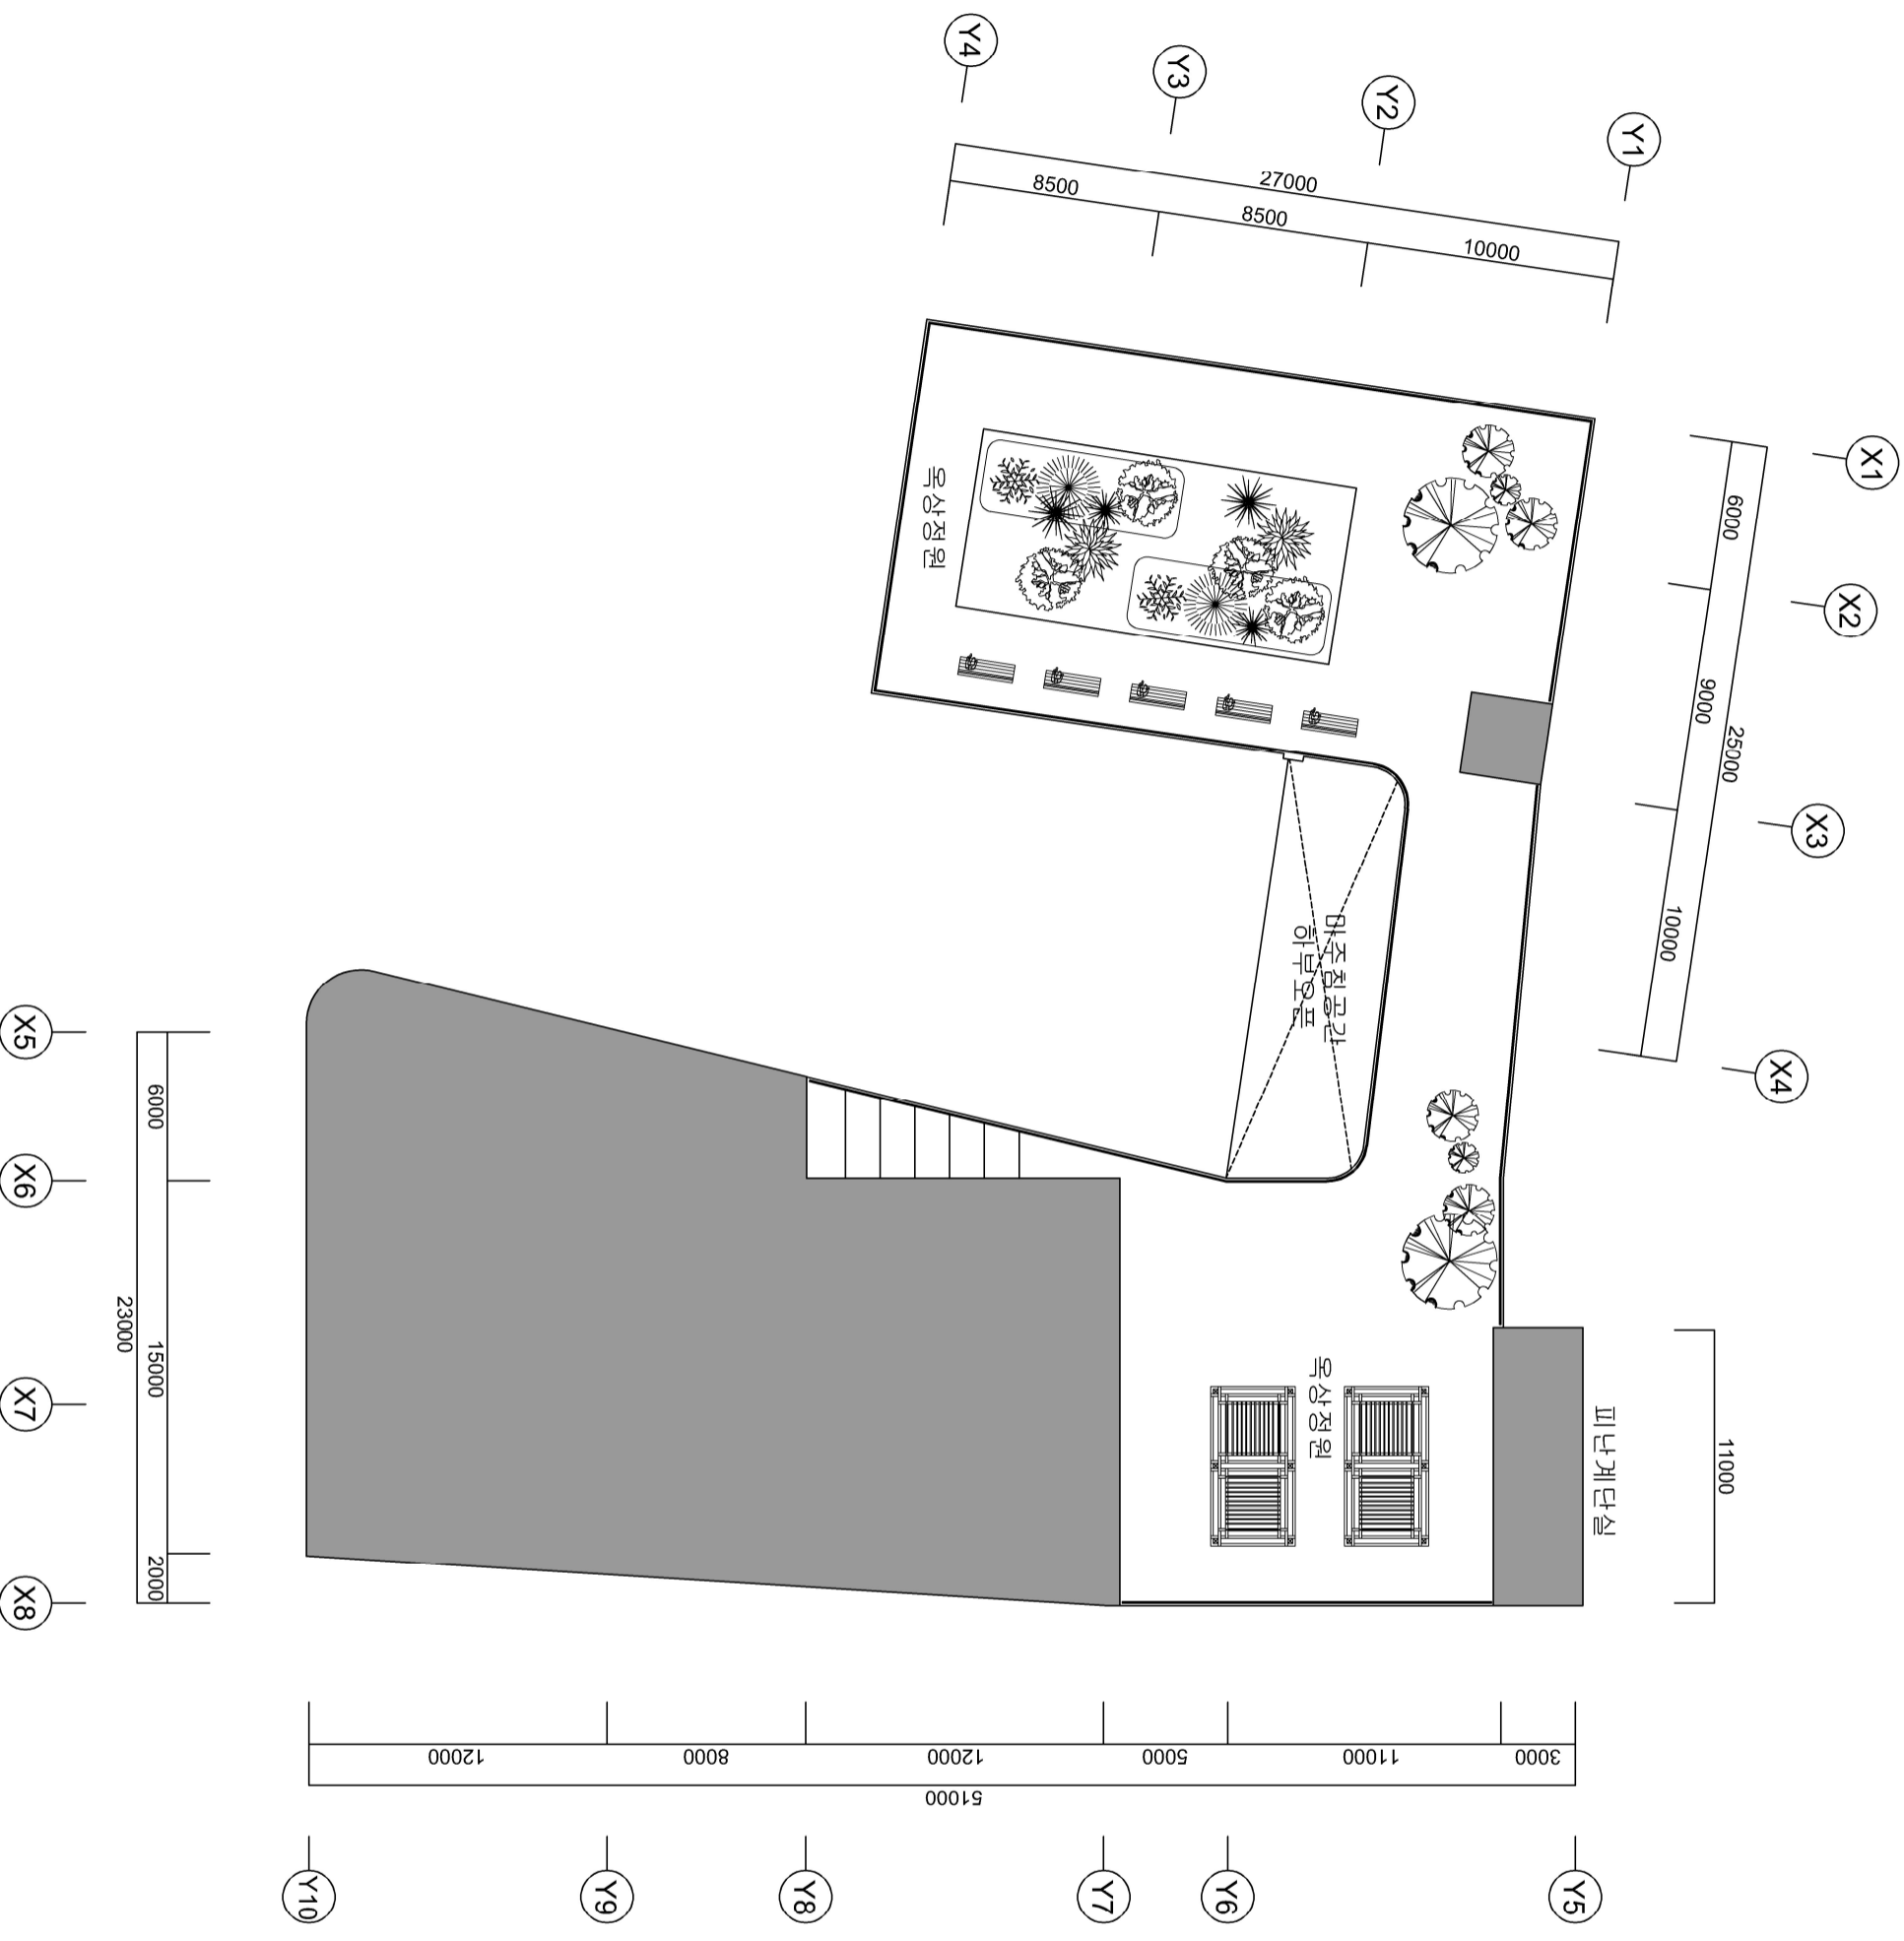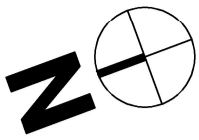

프로젝트명  
PROJECT TITLE  
서대문 서울시립도서관  
건립사업

강의명  
LECTURE TITLE  
2023 건축공학종합설계


팀명  
TEAM NAME  
팔방미남



도면명  
DRAWING TITLE  
옥상 건축평면도  
RF STRUCTURAL FLOOR PLAN

축척  
SCALE  
1/300 (A3)

도면번호  
DRAWING NO.  
A6

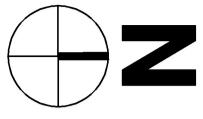

아파트 주거단지

서울시립도서관 (5F)

거북골로

가제울 중앙공원

±23.00

±22.00

±21.50

±18.00

±19.00

±17.50

주차 진출입

보행자 진출입구

보행자 진출입구



보행자 진출입구

피난계단실

옥상정원


배치도

A3 - SCALE : 1/500

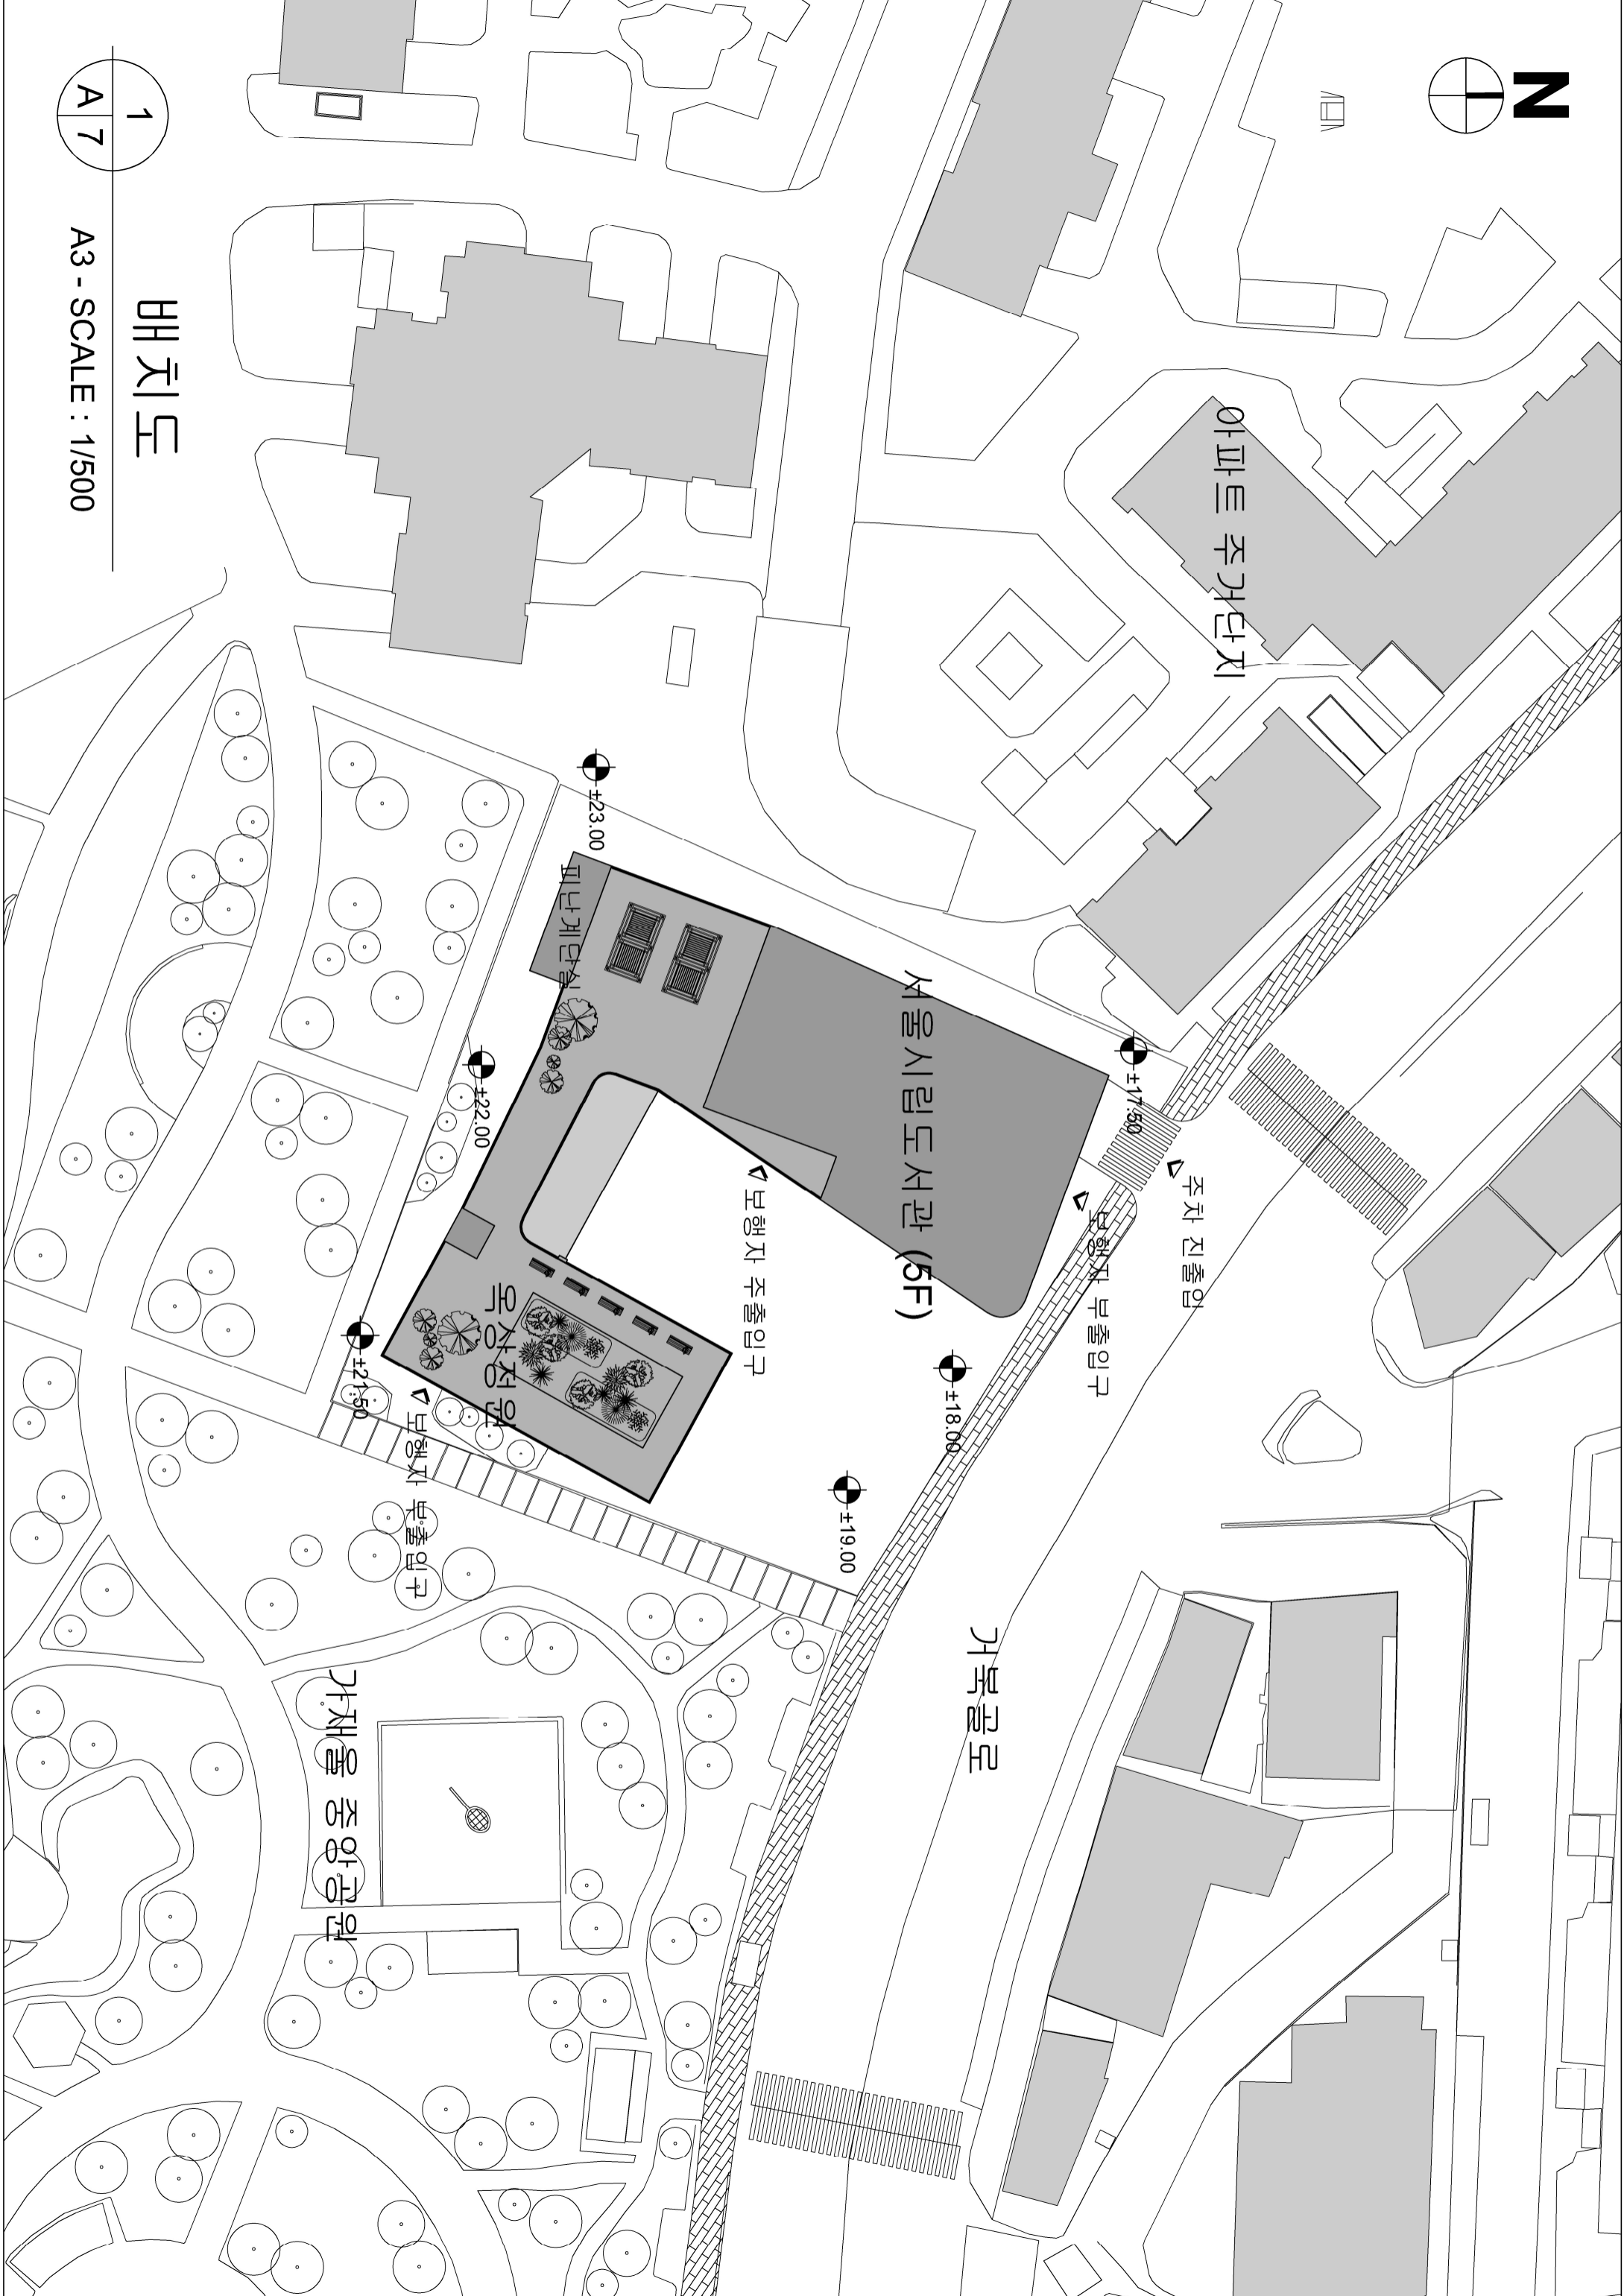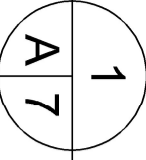






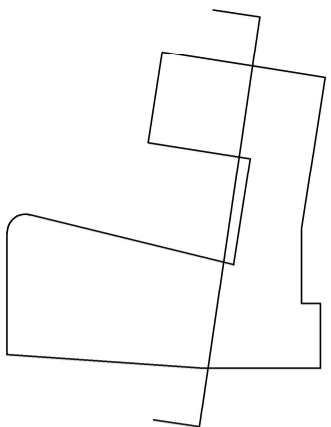

key plan

- RF S.L. ▼  
GL+26000
- 5F S.L. ▼  
GL+20000
- 4F S.L. ▼  
GL+16000
- 3F S.L. ▼  
GL+12000
- 2F S.L. ▼  
GL+6000
- 1F S.L. ▼  
GL±0

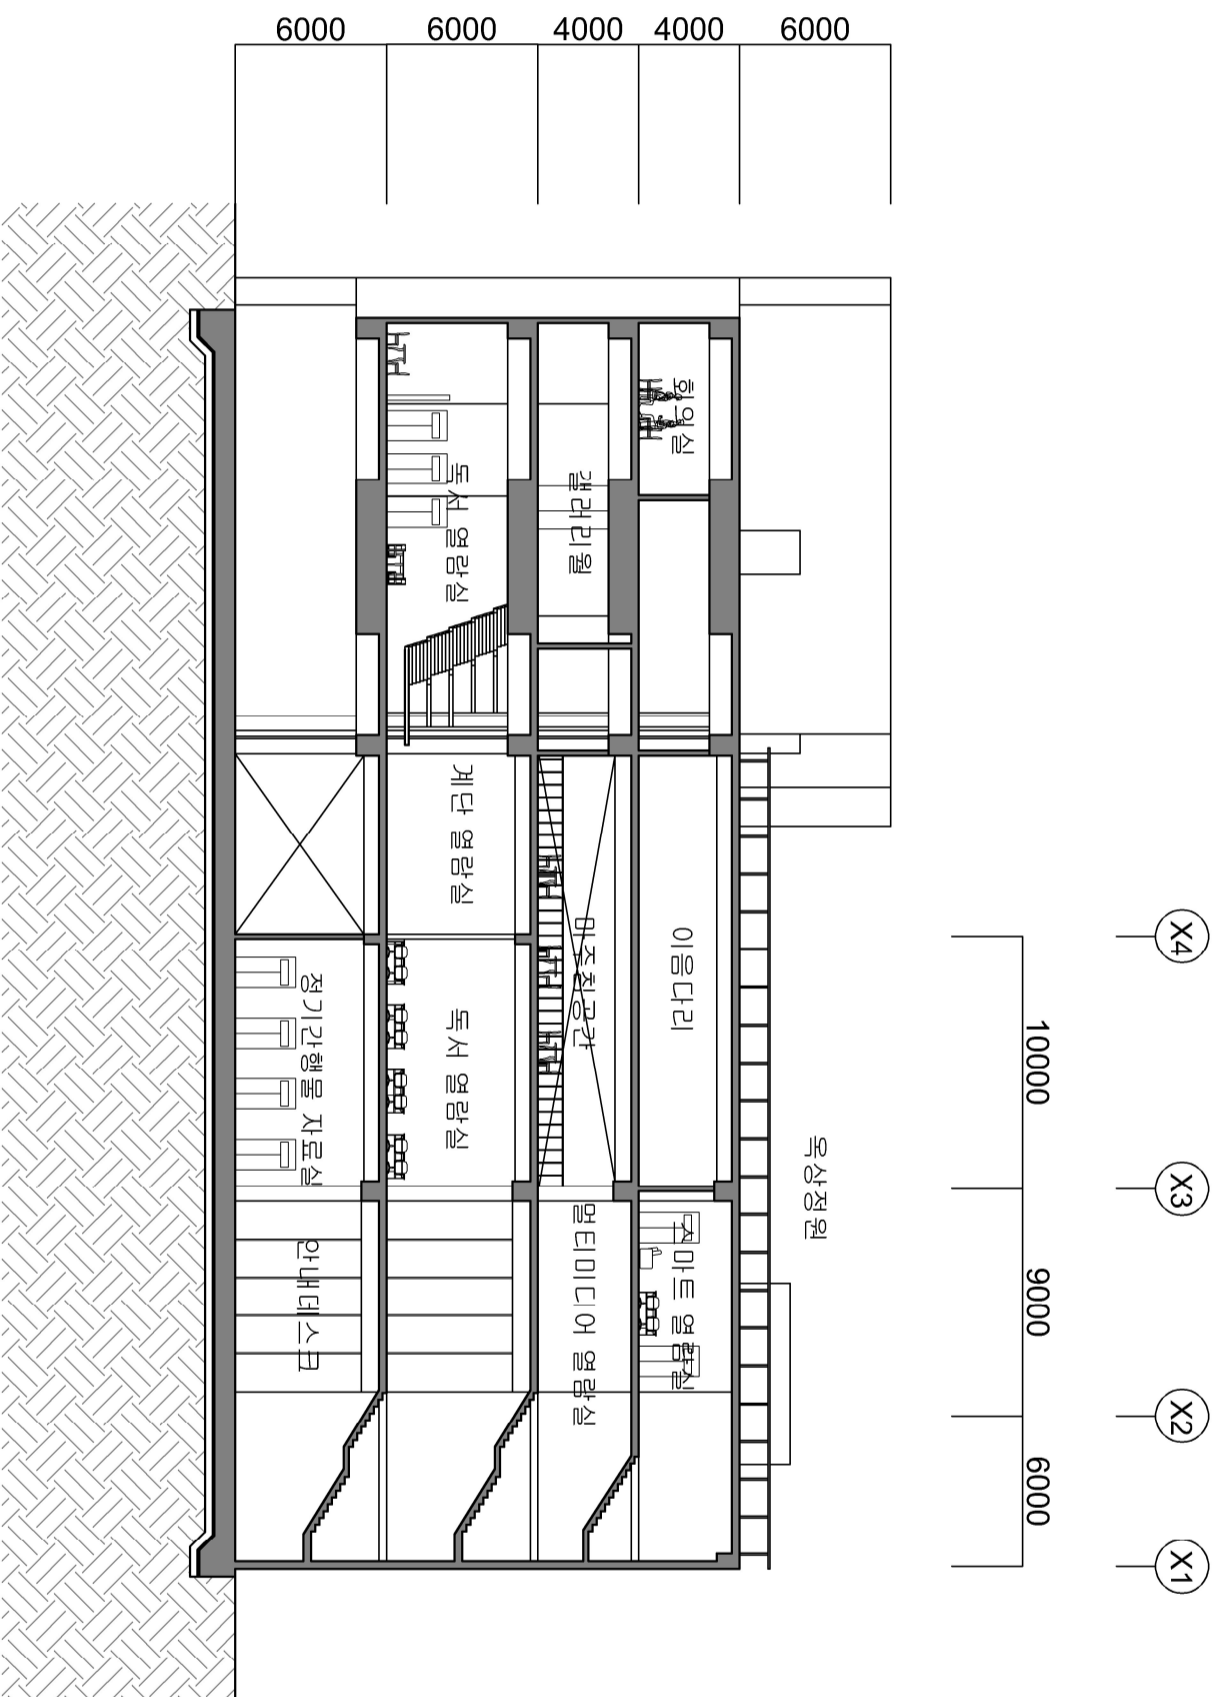

프로젝트명  
PROJECT TITLE

서대문 서울시립도서관  
건립사업

강의명  
LECTURE TITLE

2023 건축공학종합설계

팀명  
TEAM NAME

팔방미남



도면명  
DRAWING TITLE

횡단면도


DRAWING OF CROSS-SECTION

축척  
SCALE

1/300 (A3)

도면번호  
DRAWING NO.

A13

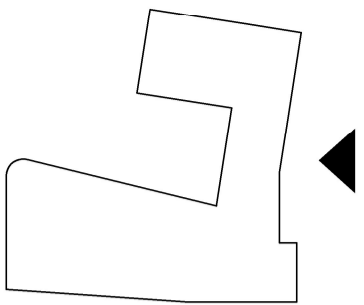

key plan

RF S.L. ▼  
GL+26000


5F S.L. ▼  
GL+20000

4F S.L. ▼  
GL+16000

3F S.L. ▼  
GL+12000

2F S.L. ▼  
GL+6000

1F S.L. ▼  
GL±0

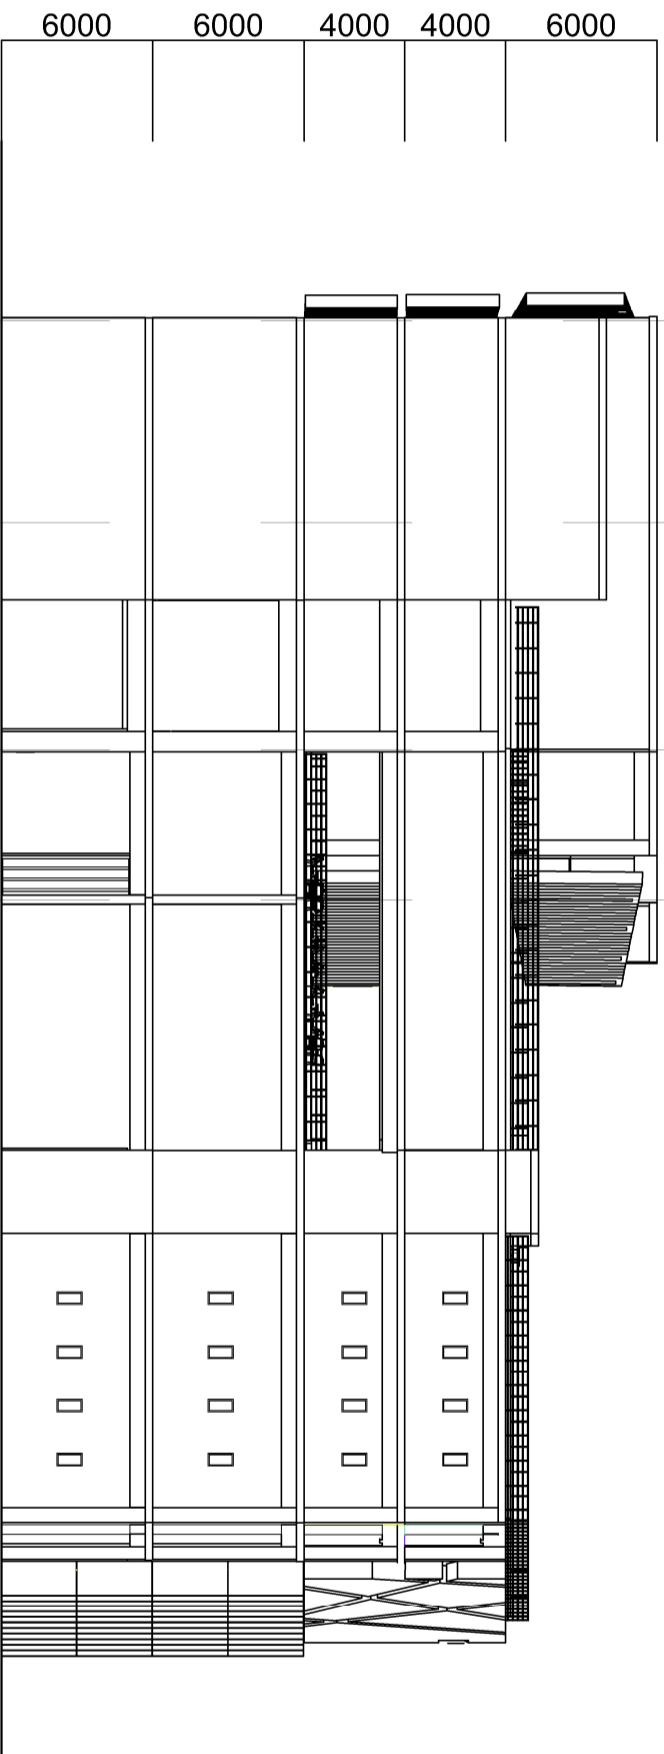

프로젝트명  
PROJECT TITLE

서대문 서울시립도서관  
건립사업

강의명  
LECTURE TITLE

2023 건축공학종합설계

팀명  
TEAM NAME

관방이남



도면명  
DRAWING TITLE


남측면도  
SOUTH - ELEVATION

축척  
SCALE

1/300 (A3)

도면번호  
DRAWING NO.

A8

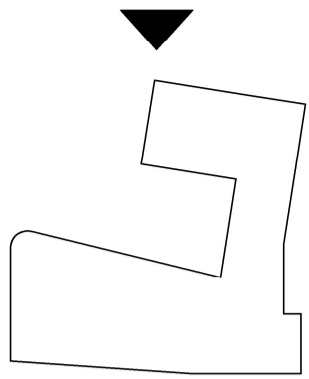

key plan

RF S.L. ▼  
GL+26000


5F S.L. ▼  
GL+20000

4F S.L. ▼  
GL+16000

3F S.L. ▼  
GL+12000

2F S.L. ▼  
GL+6000

1F S.L. ▼  
GL±0

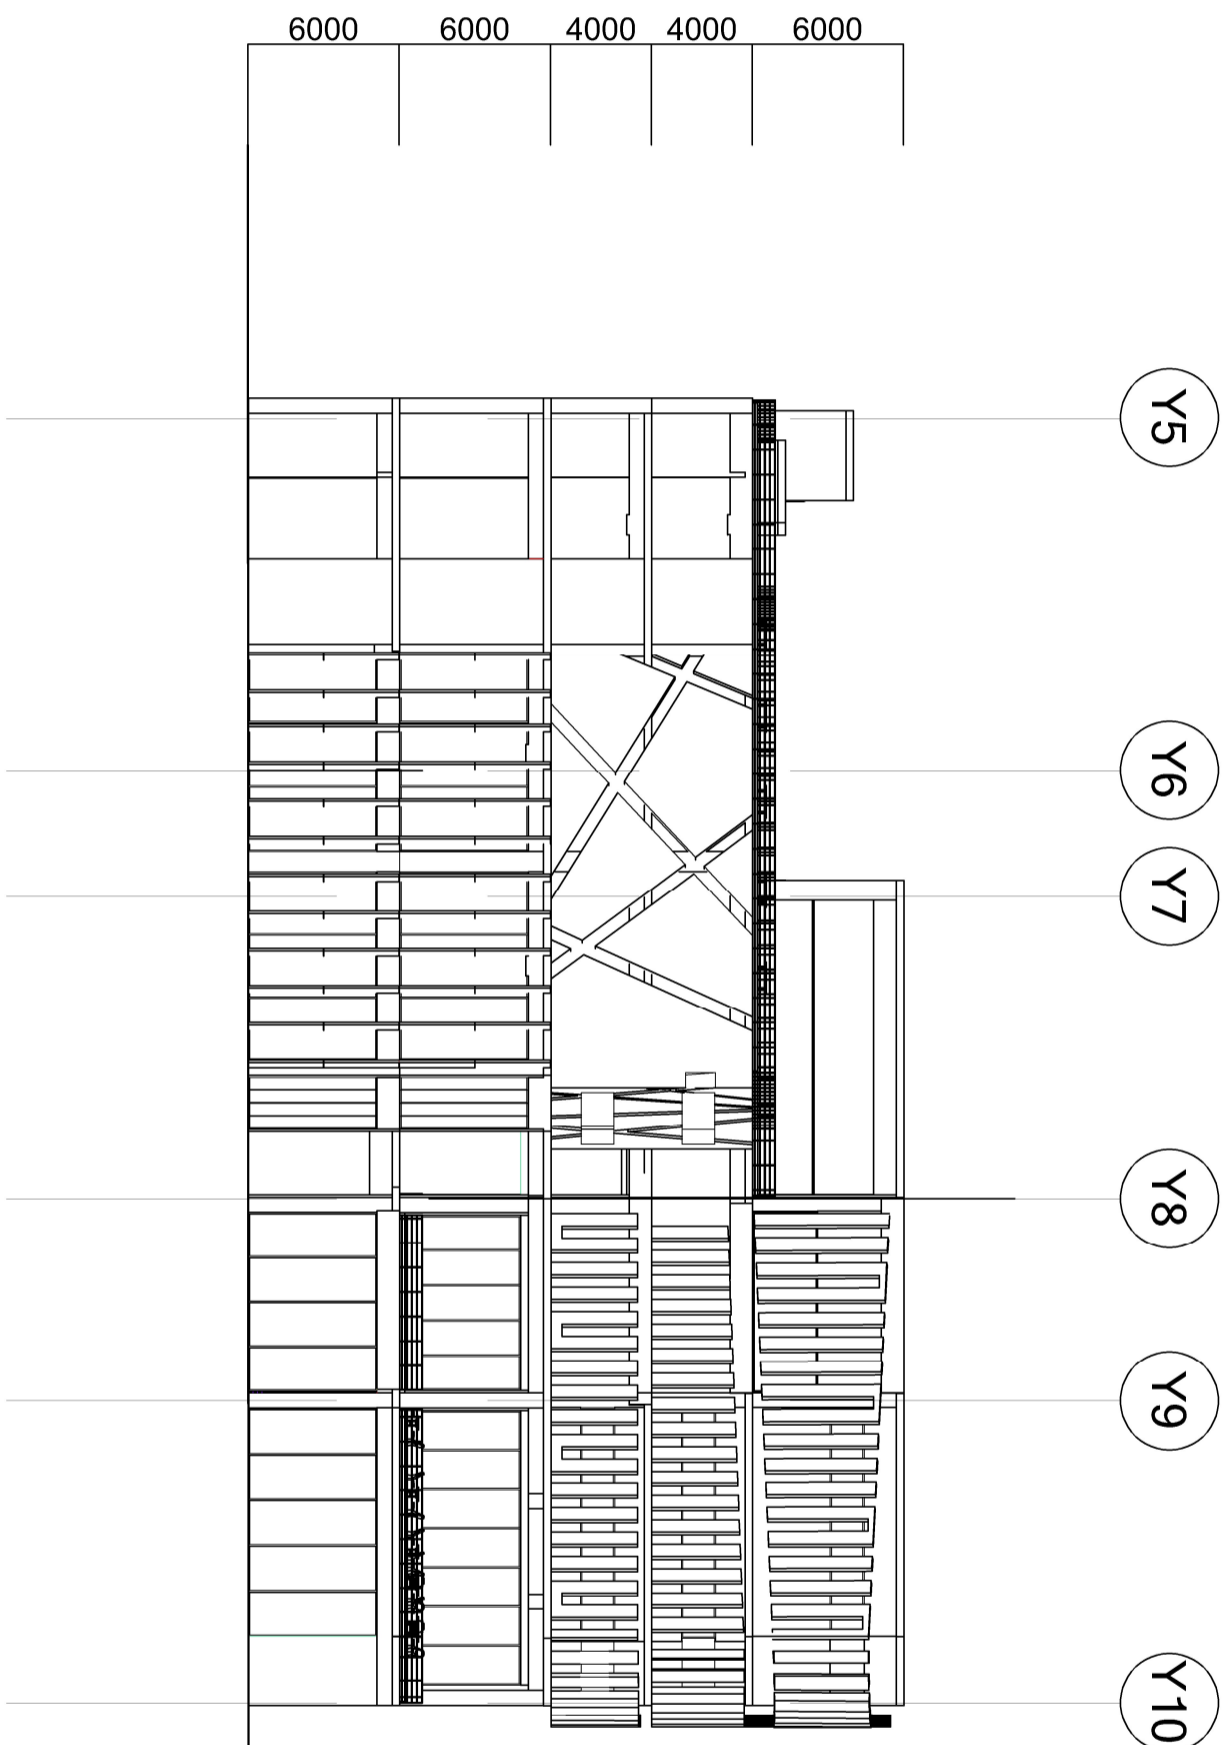

프로젝트명  
PROJECT TITLE

서대문 서울시립도서관  
건립사업

강의명  
LECTURE TITLE  
2023 건축공학종합설계

팀명  
TEAM NAME

관방이남



도면명  
DRAWING TITLE


동측면도  
EAST - ELEVATION

축척  
SCALE

1/300 (A3)


도면번호  
DRAWING NO.

A9

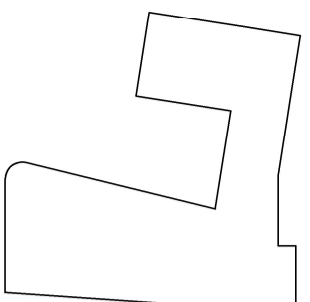

key plan

- RF S.L. ▼  
GL+26000
- 5F S.L. ▼  
GL+20000
- 4F S.L. ▼  
GL+16000
- 3F S.L. ▼  
GL+12000
- 2F S.L. ▼  
GL+6000
- 1F S.L. ▼  
GL - 2000
- GL - 4000 ▼

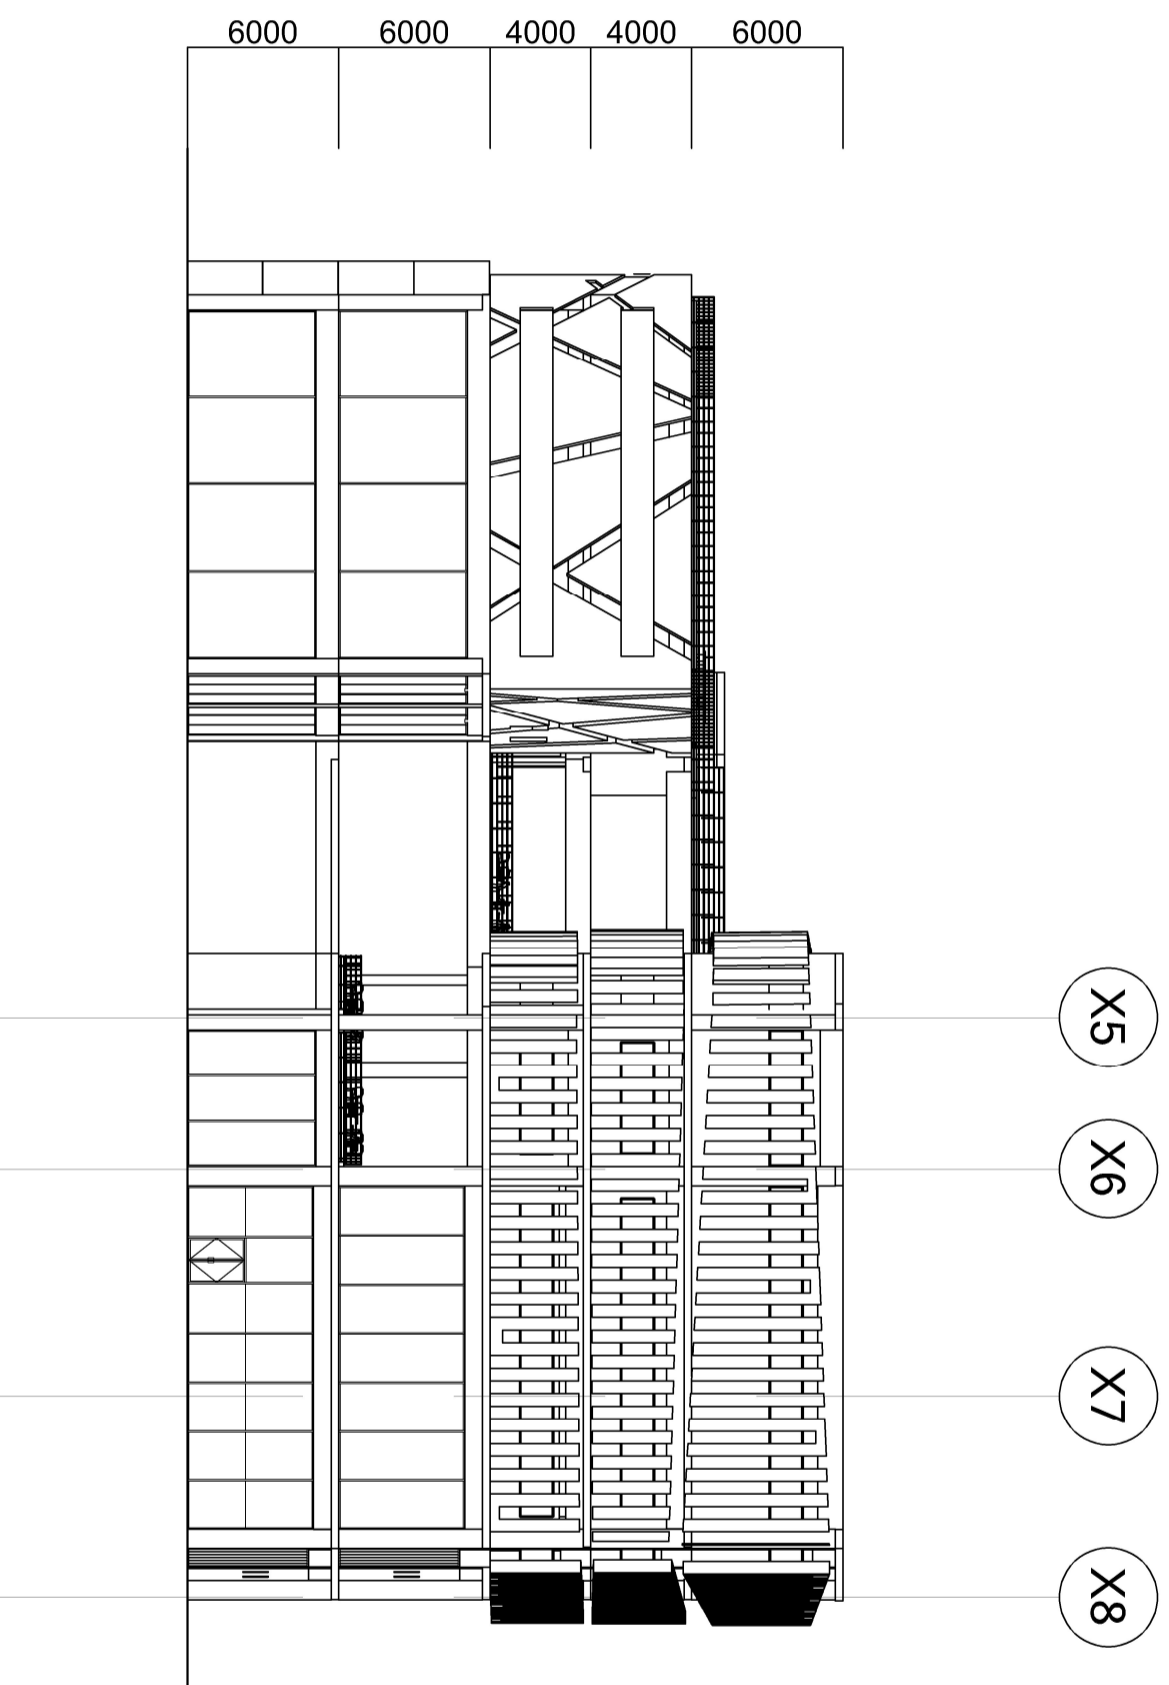

프로젝트명  
PROJECT TITLE

서대문 서울시립도서관  
건립사업

강의명  
LECTURE TITLE

2023 건축공학종합설계

팀명  
TEAM NAME

관방이남



도면명  
DRAWING TITLE


북측면도  
NORTH - ELEVATION

축척  
SCALE


1/300 (A3)

도면번호  
DRAWING NO.

A10

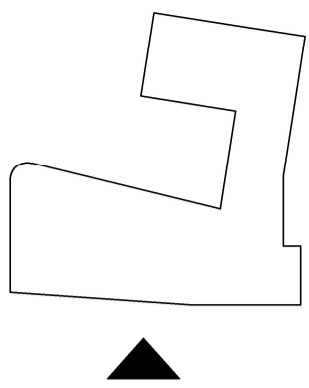

key plan

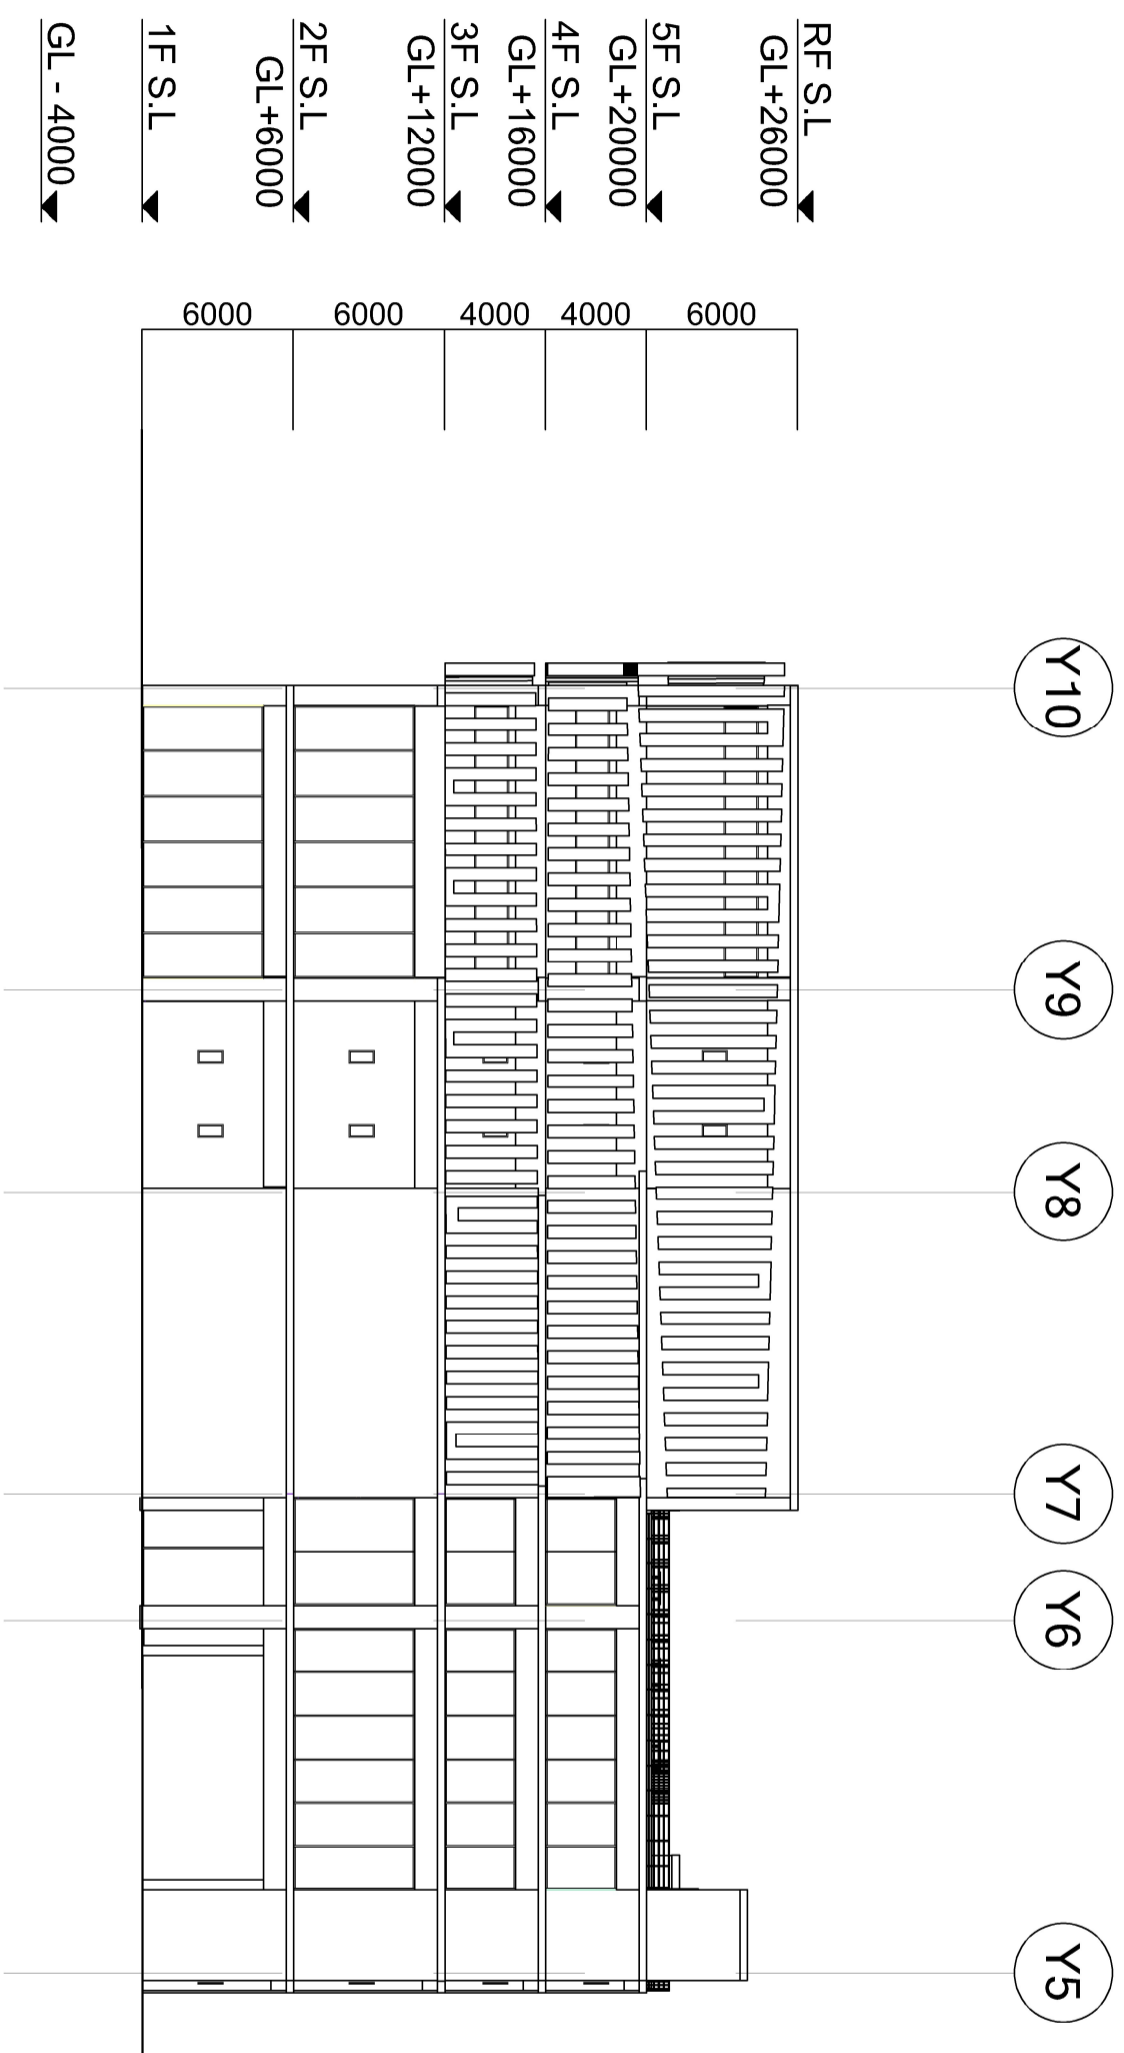

프로젝트명  
PROJECT TITLE

서대문 서울시립도서관  
건립사업

강의명  
LECTURE TITLE

2023 건축공학종합설계

팀명  
TEAM NAME

관방이남



도면명  
DRAWING TITLE



서측면도  
WEST - ELEVATION

축척  
SCALE

1/300 (A3)

도면번호  
DRAWING NO.

A11

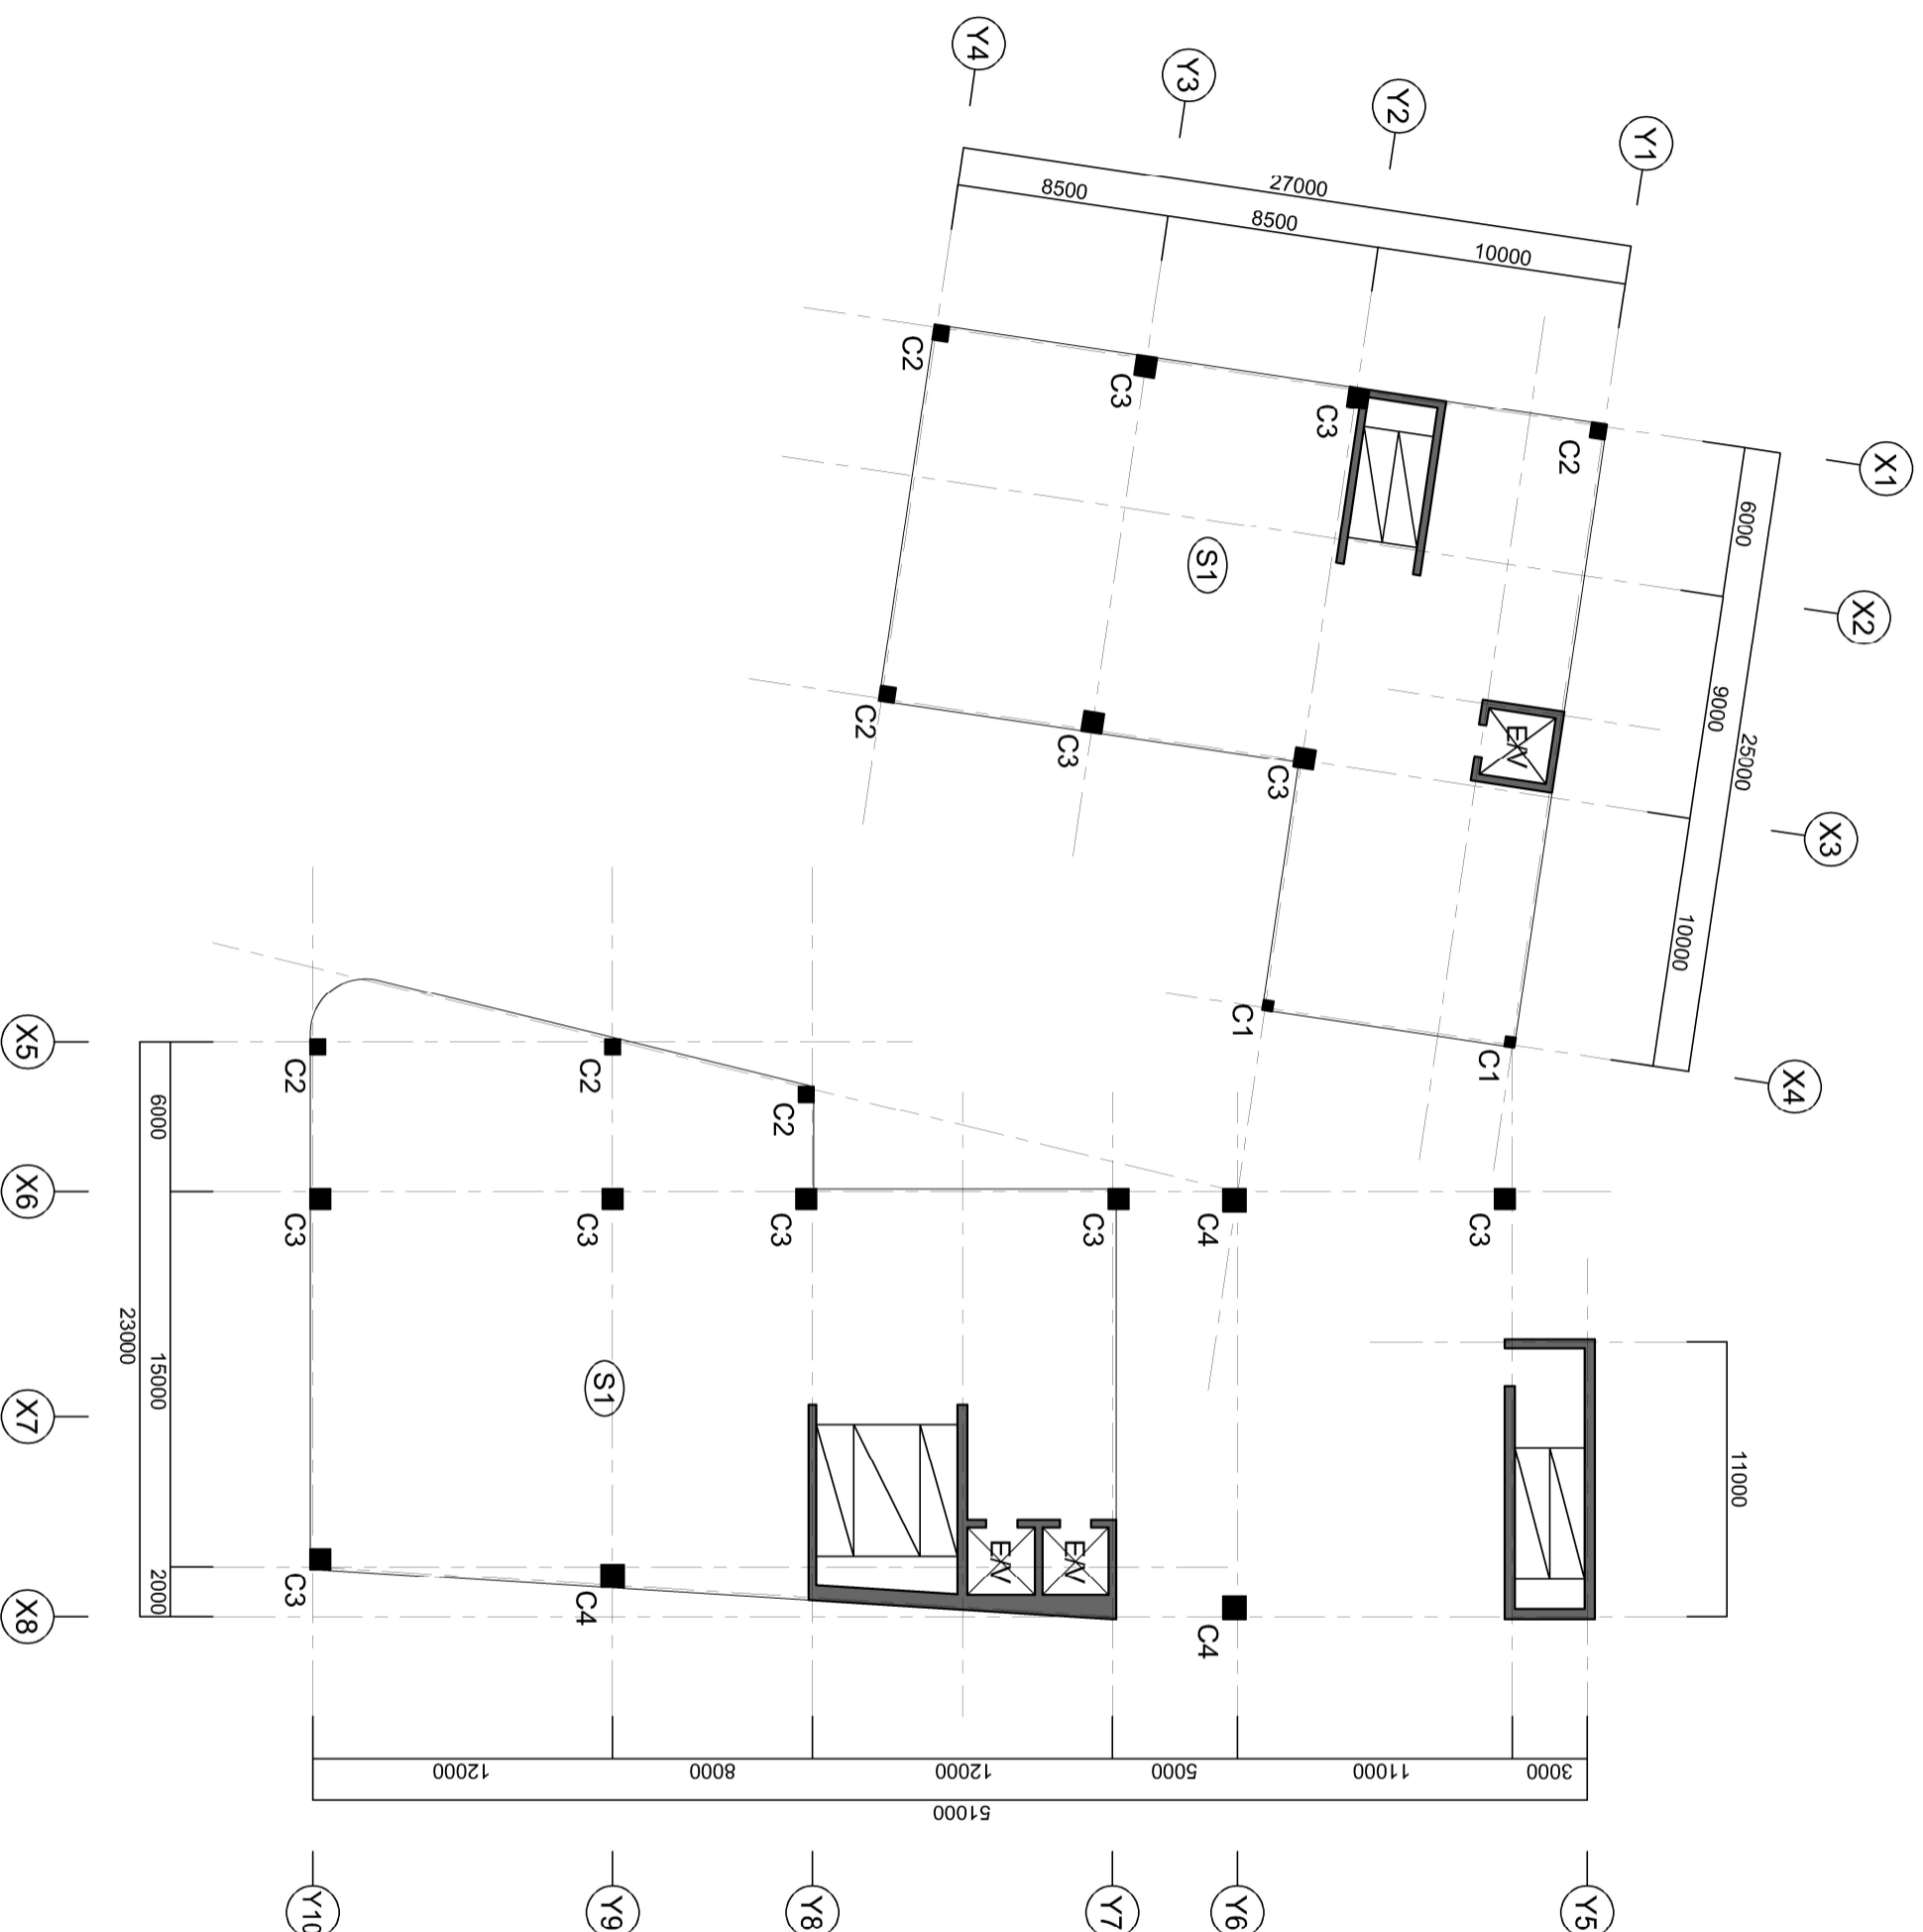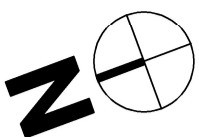

프로젝트명  
PROJECT TITLE

서대문 서울시립도서관  
건립사업

강의명  
LECTURE TITLE

2023 건축공학종합설계

구조부재 일람  
STRUCTURAL ELEMENTS

C1 - 400x400

C2 - 600x600

C3 - 800x800

C4 - 900x900

비고  
NOTES

SLAB - THK300

전단벽 - THK300

피난계단벽 - THK400

팀명  
TEAM NAME

팔방미남



도면명  
DRAWING TITLE



1층 구조평면도  
1F STRUCTURAL FLOOR PLAN

축척  
SCALE

1/300 (A3)

도면번호  
DRAWING NO.

S1

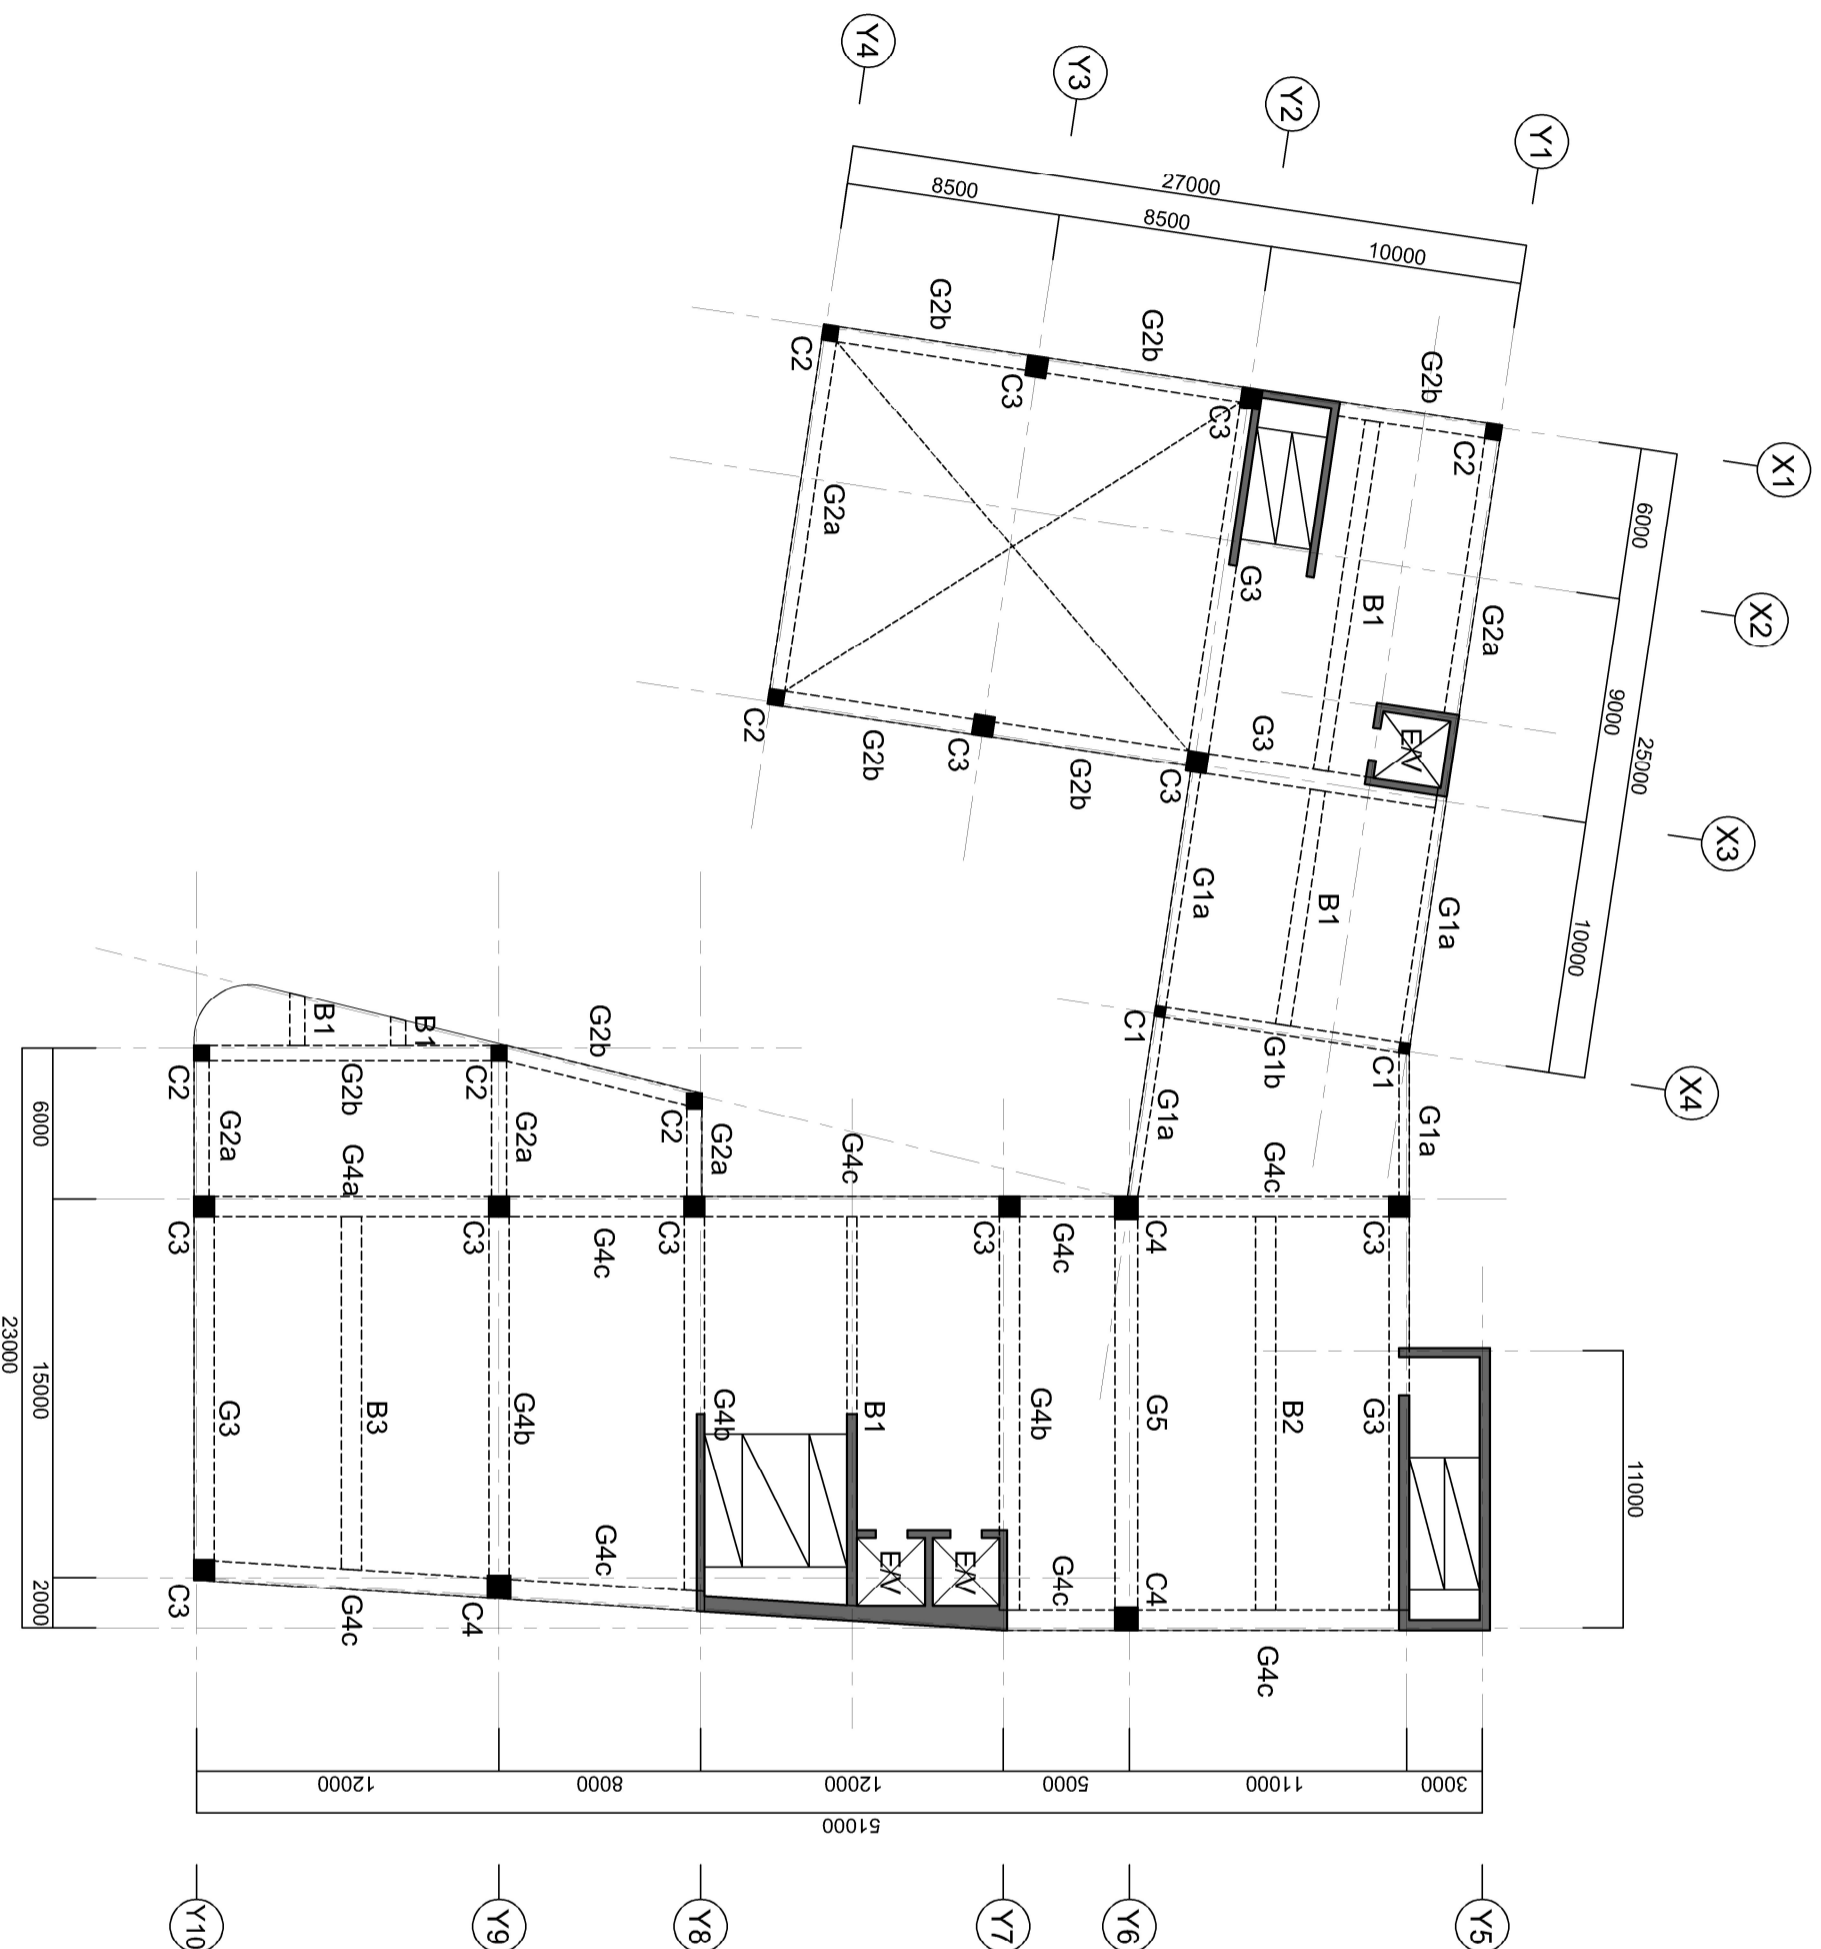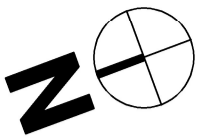

프로젝트명  
PROJECT TITLE

서대문 서울시립도서관  
건립사업

강의명  
LECTURE TITLE

2023 건축공학종합설계

구조부재 일람  
STRUCTURAL ELEMENTS

C1 - 400x400
C2 - 600x600
C3 - 800x800
C4 - 900x900
G1a - 400x900
G1b - 400x900
G2a - 600x900
G2b - 600x900
G3 - 800x1000
G4a - 800x1200
G4b - 800x1200
G4c - 800x1200
G5 - 900x1200
B1 - 600x900
B2 - 800x1000
B3 - 800x1200

비고  
NOTES

SLAB - THK300  
전단벽 - THK300  
피난계단벽 - THK400

팀명  
TEAM NAME

팔방미남



도면명  
DRAWING TITLE



2층 구조평면도  
2F STRUCTURAL FLOOR PLAN

축척  
SCALE

1/300 (A3)

도면번호  
DRAWING NO.

S2

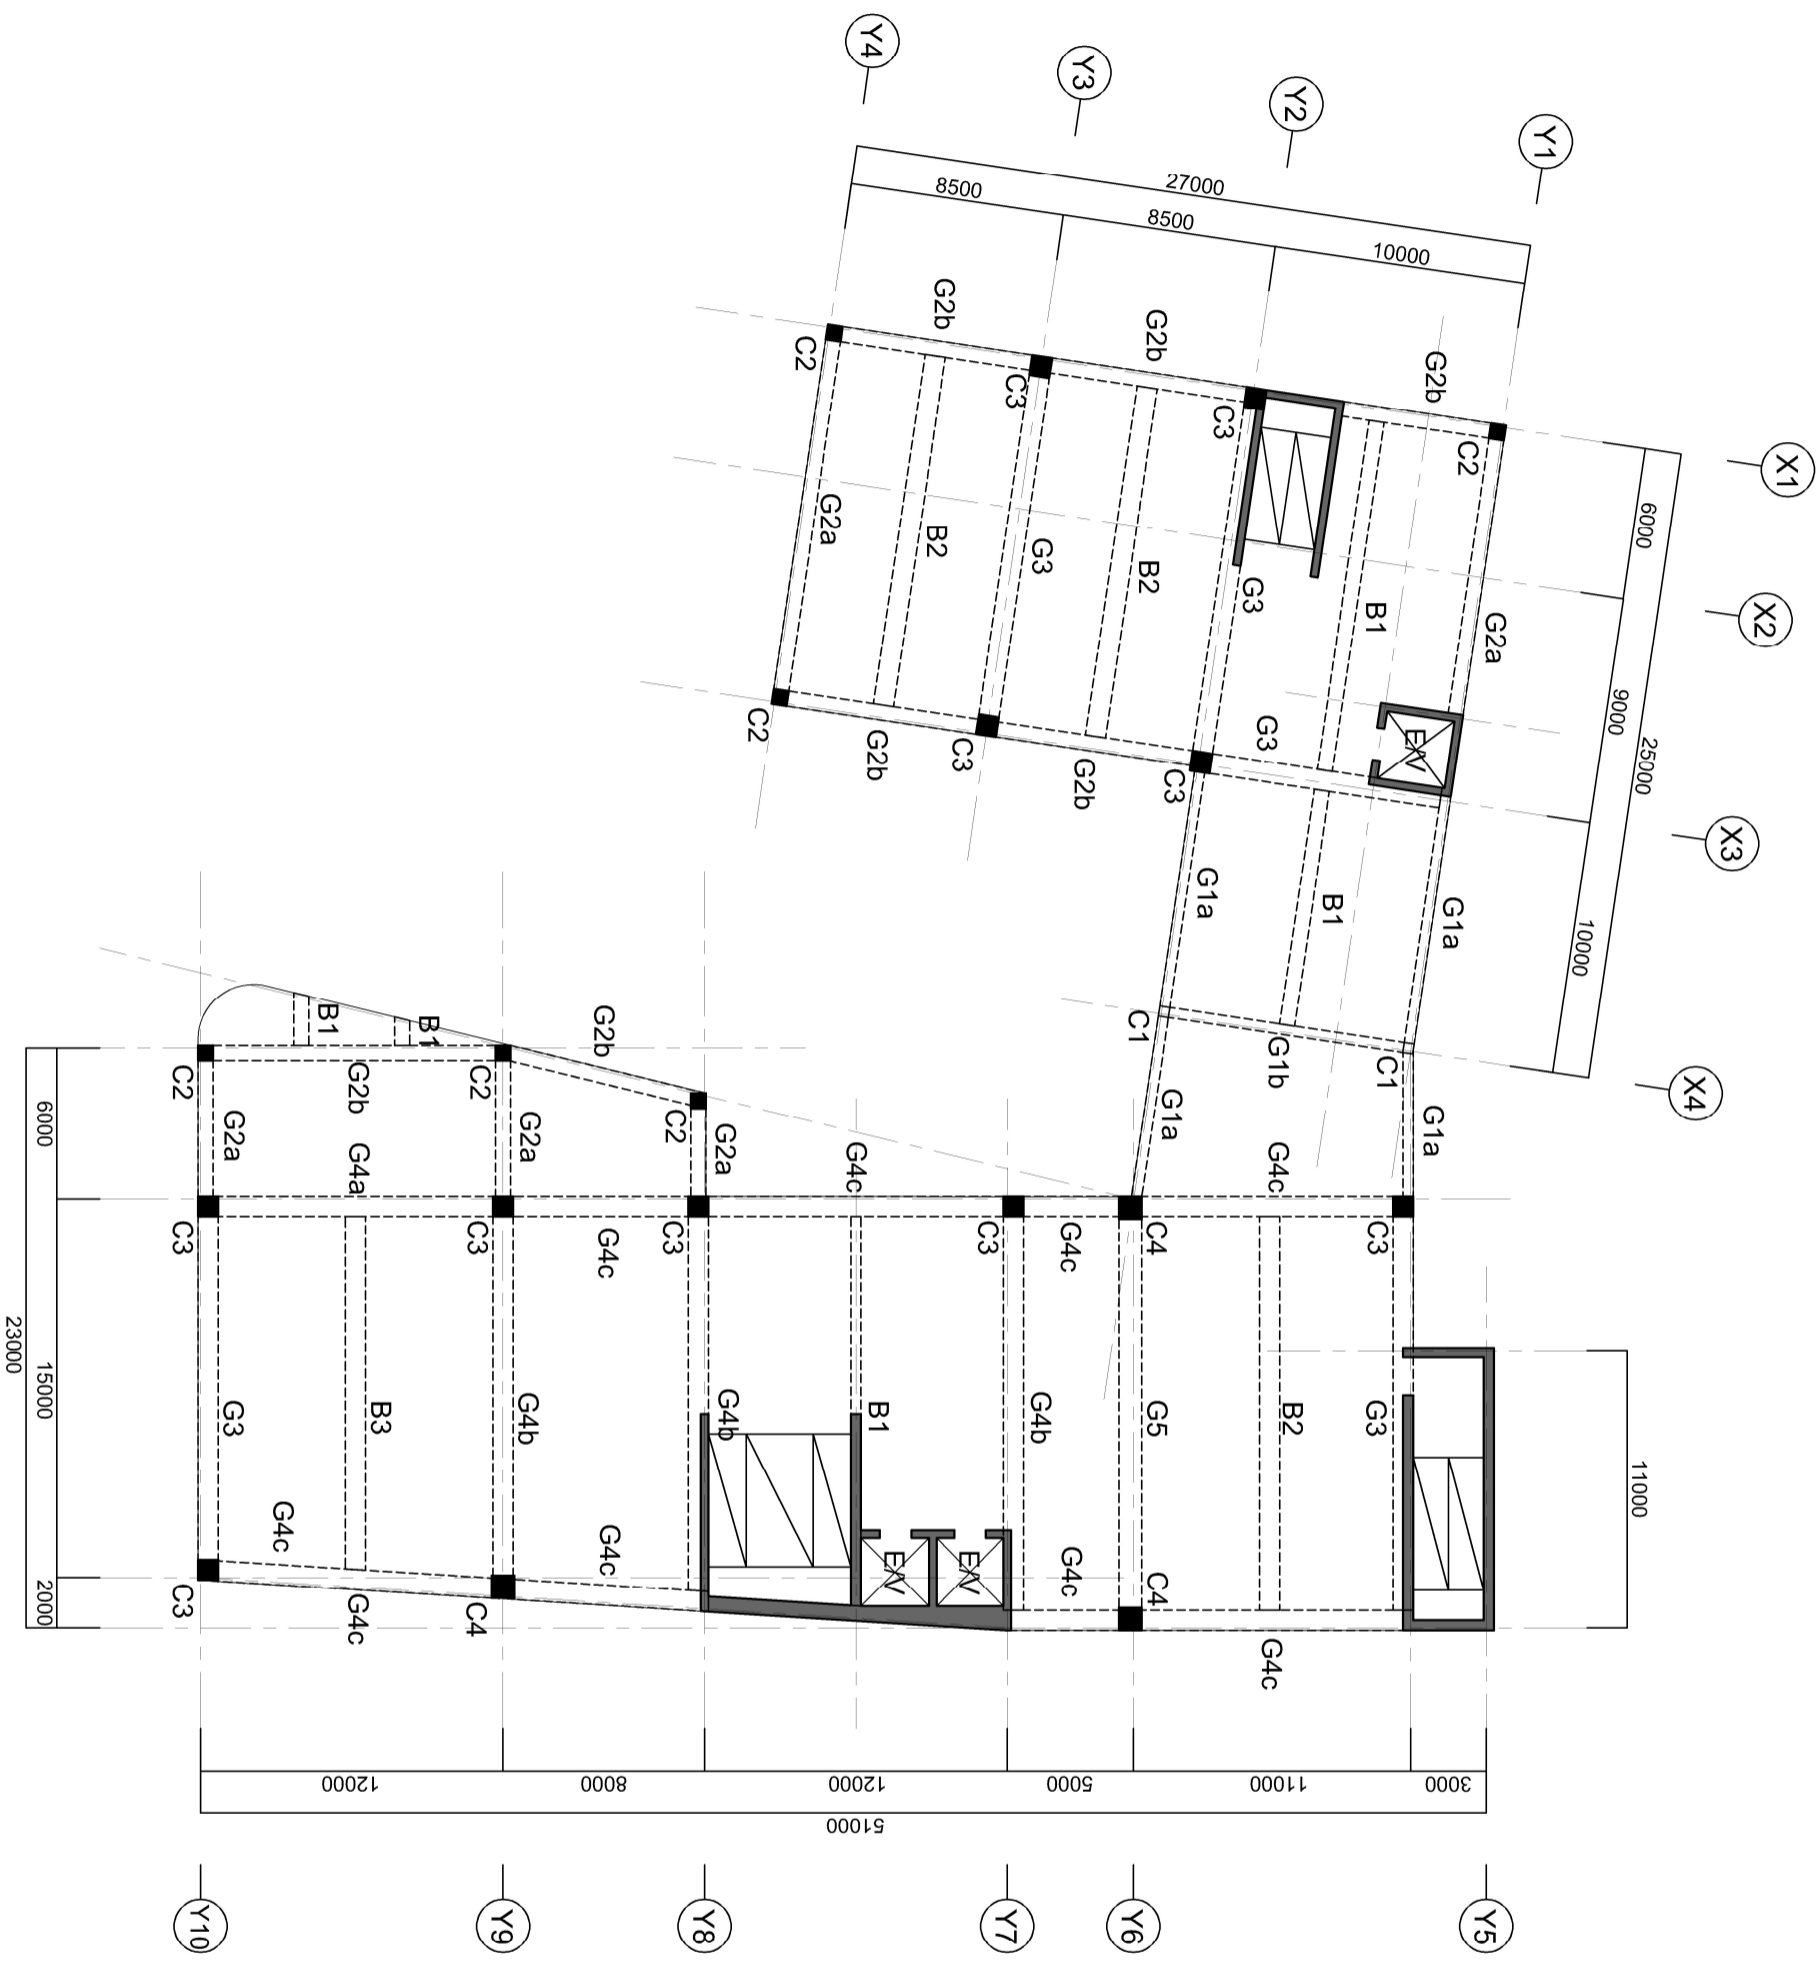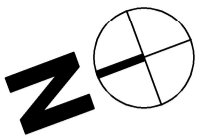

프로젝트명  
PROJECT TITLE

서대문 서울시립도서관  
건립사업

강의명  
LECTURE TITLE

2023 건축공학종합설계

구조부재 일람  
STRUCTURAL ELEMENTS

C2 - 600×600
C3 - 800×800
C4 - 900×900
G1a - 400×900
G1b - 400×900
G2a - 600×900
G2b - 600×900
G3 - 800×1000
G4a - 800×1200
G4b - 800×1200
G4c - 800×1200
G5 - 900×1200
B1 - 600×900
B2 - 800×1000
B3 - 800×1200

비고  
NOTES

SLAB - THK300

전단벽 - THK300

피난계단벽 - THK400

팀명  
TEAM NAME

팔방미남



도면명  
DRAWING TITLE

3층 구조평면도  
3F STRUCTURAL FLOOR PLAN


축척  
SCALE

1/300 (A3)

도면번호  
DRAWING NO.

S3



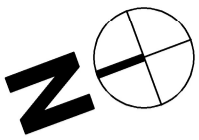

프로젝트명  
PROJECT TITLE

서대문 서울시립도서관  
건립사업

강의명  
LECTURE TITLE

2023 건축공학종합설계

구조부재 일람  
STRUCTURAL ELEMENTS

C2 - 600×600
C3 - 800×800
C4 - 900×900
G2a - 600×900
G2b - 600×900
G3 - 800×1000
G4a - 800×1200
G4b - 800×1200
G4c - 800×1200
G5 - 900×1200
B1 - 600×900
B2 - 800×1000
B3 - 800×1200

비고  
NOTES

SLAB - THK300  
전단벽 - THK300  
피난계단벽 - THK400

팀명  
TEAM NAME

팔방미남



도면명  
DRAWING TITLE


4층 구조평면도  
4F STRUCTURAL FLOOR PLAN



축척  
SCALE

1/300 (A3)

도면번호  
DRAWING NO.

S4

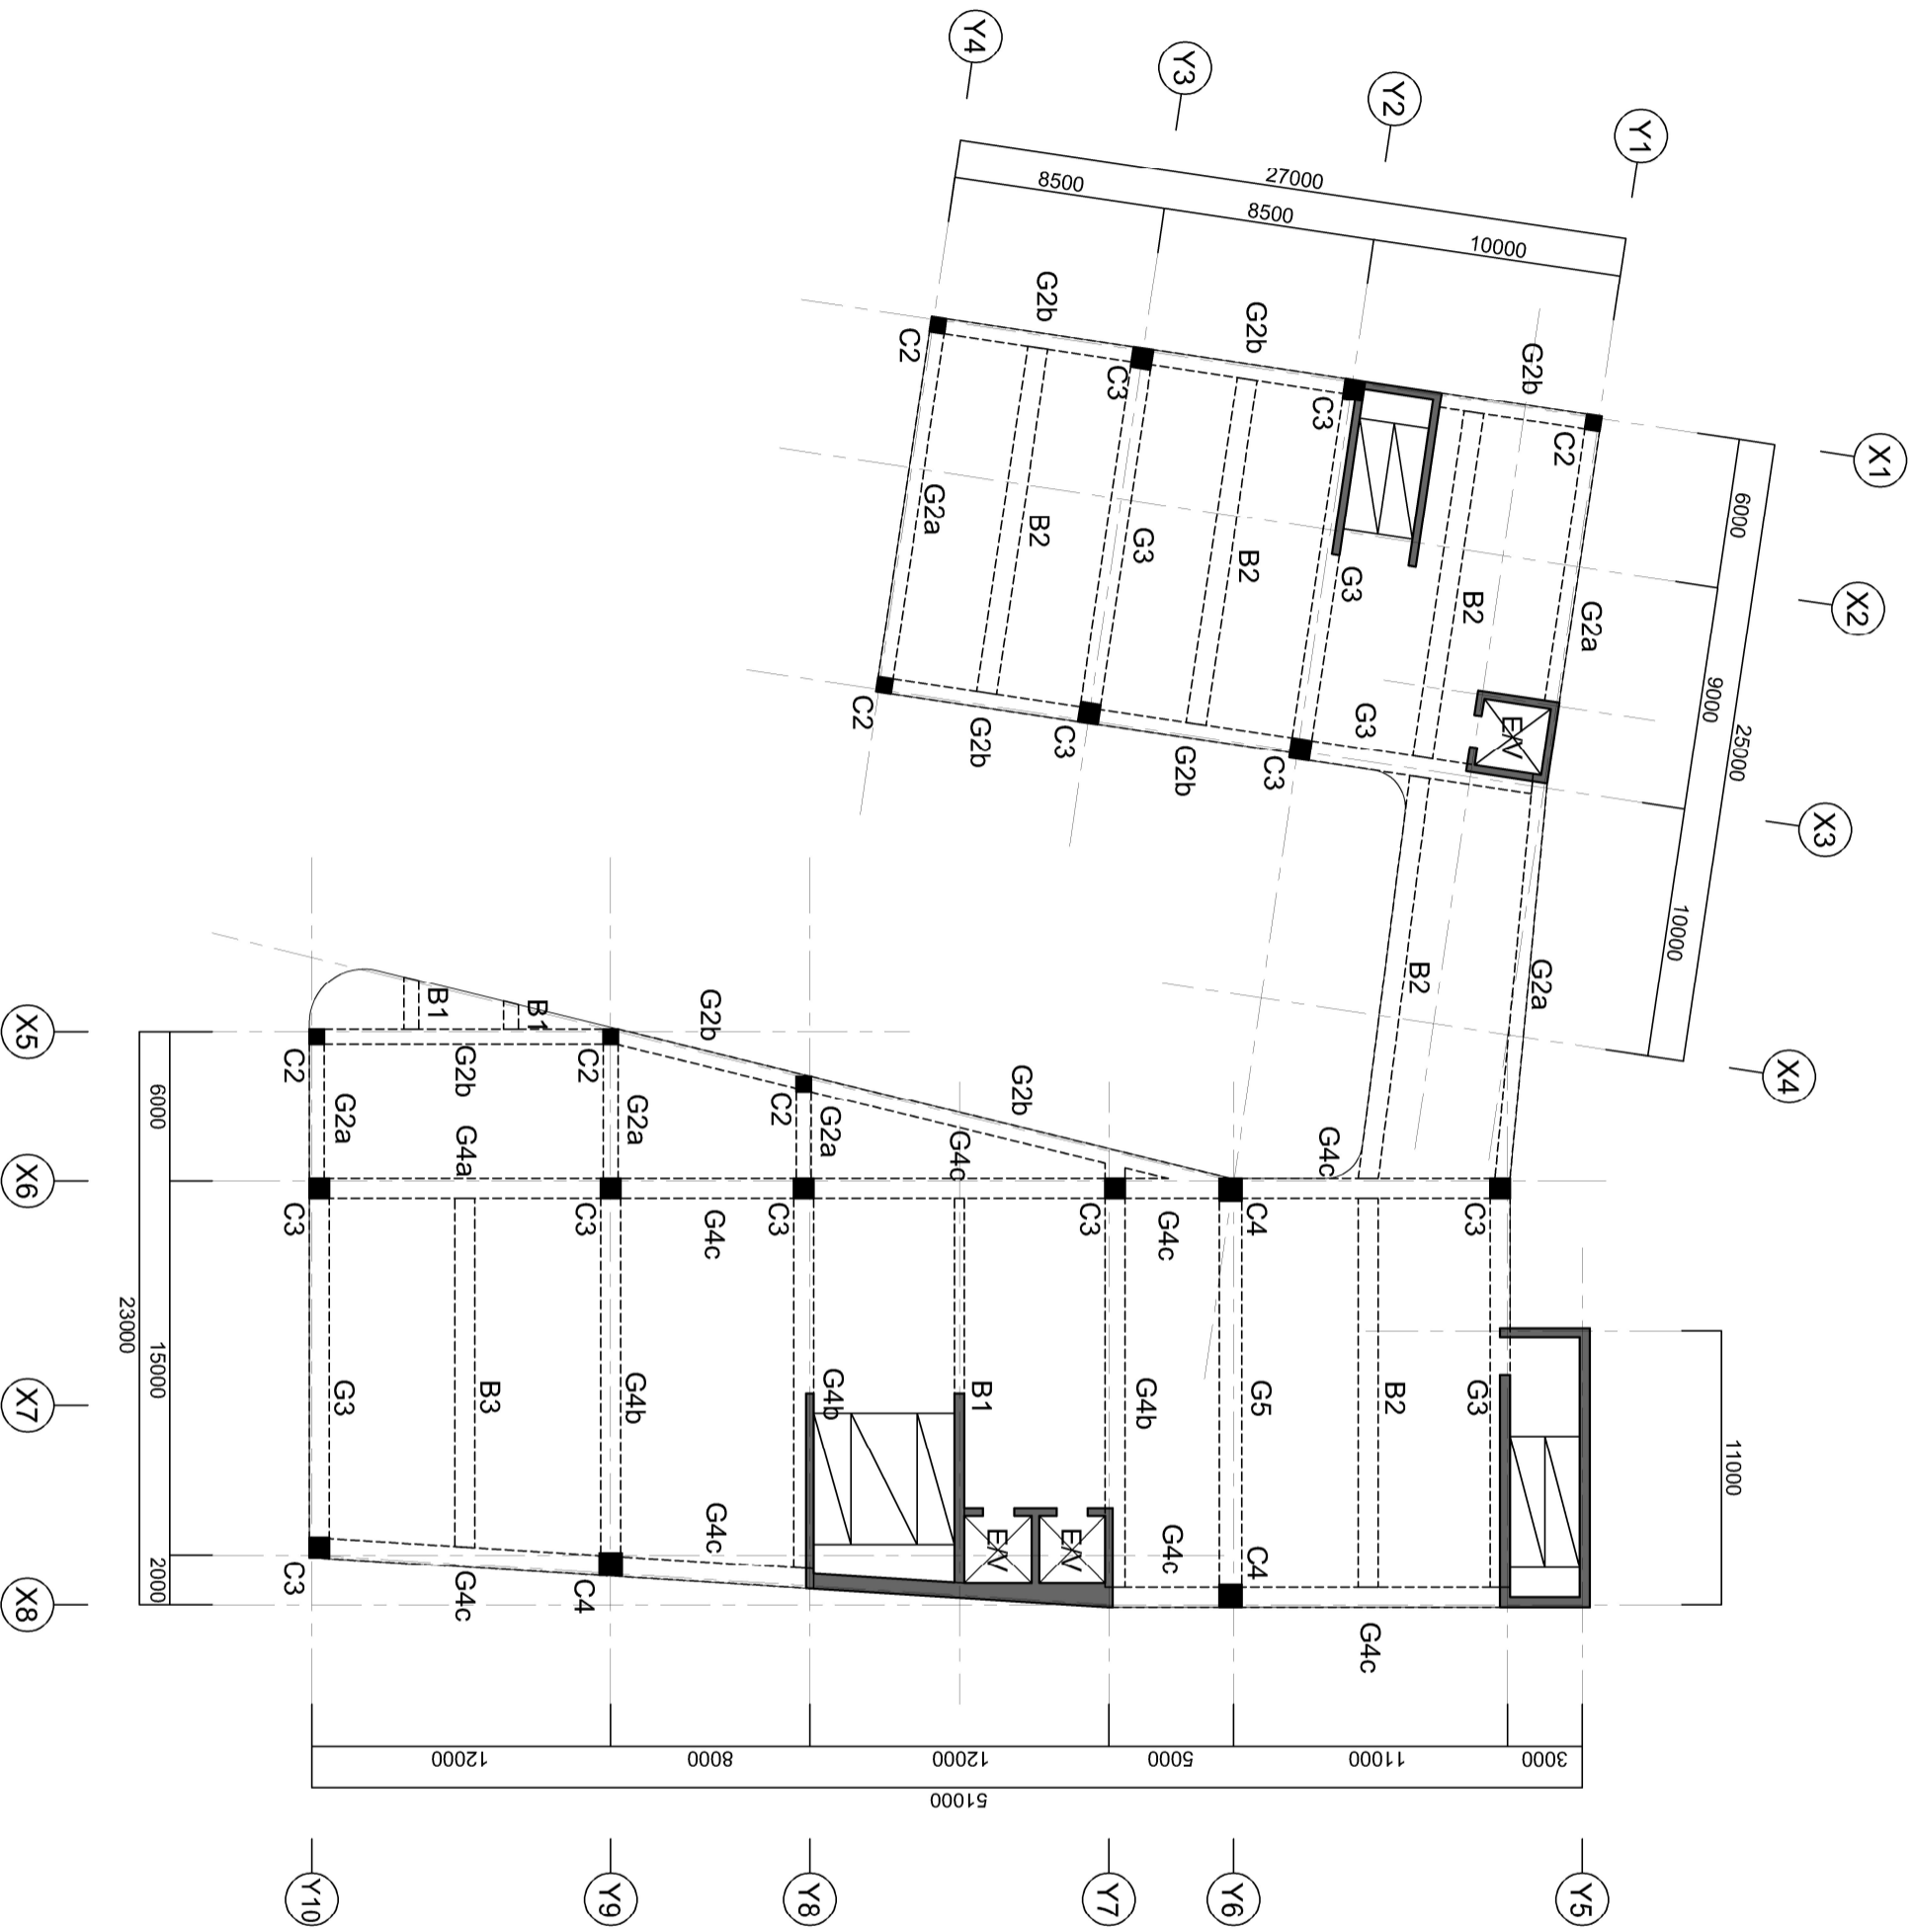

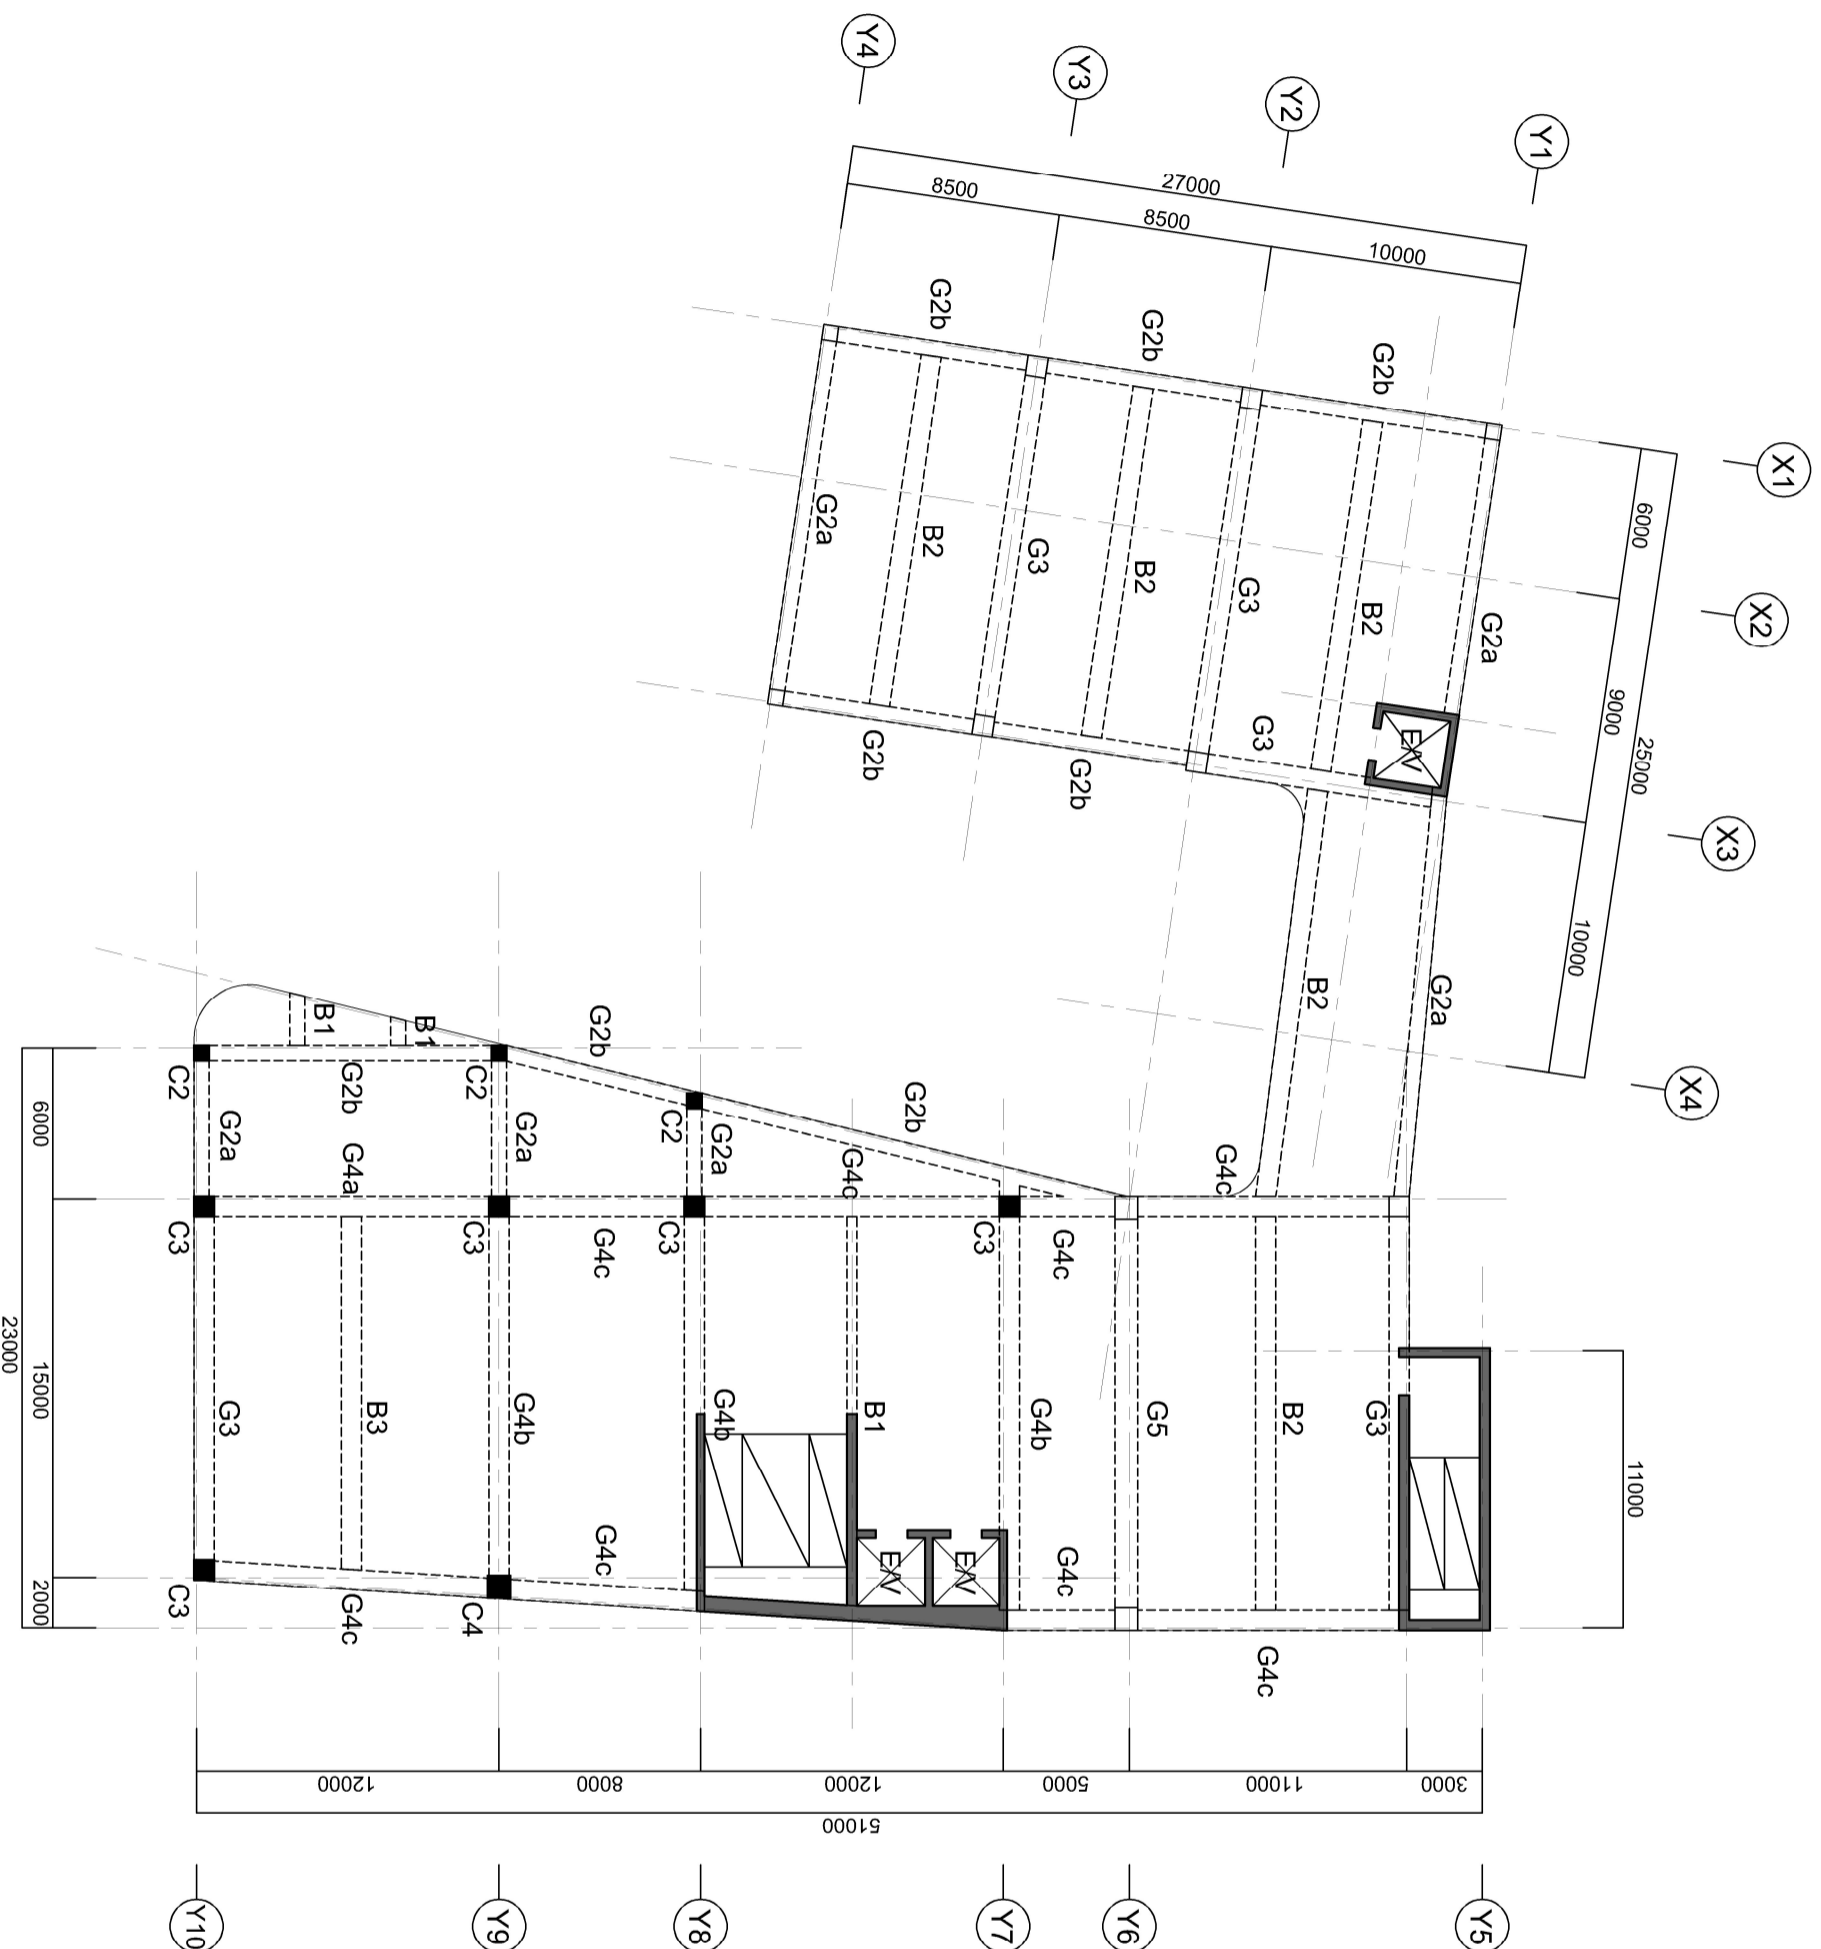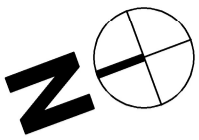

프로젝트명  
PROJECT TITLE

서대문 서울시립도서관  
건립사업

강의명  
LECTURE TITLE

2023 건축공학종합설계

구조부재 일람  
STRUCTURAL ELEMENTS

C2 - 600x600
C3 - 800x800
C4 - 900x900
G2a - 600x900
G2b - 600x900
G3 - 800x1000
G4a - 800x1200
G4b - 800x1200
G4c - 800x1200
G5 - 900x1200
B1 - 600x900
B2 - 800x1000
B3 - 800x1200

비고  
NOTES

SLAB - THK300  
전단벽 - THK300  
피난계단벽 - THK400



팀명  
TEAM NAME  
팔방미남

도면명  
DRAWING TITLE

5층 구조평면도  
5F STRUCTURAL FLOOR PLAN

축척  
SCALE  
1/300 (A3)

도면번호  
DRAWING NO.  
S5

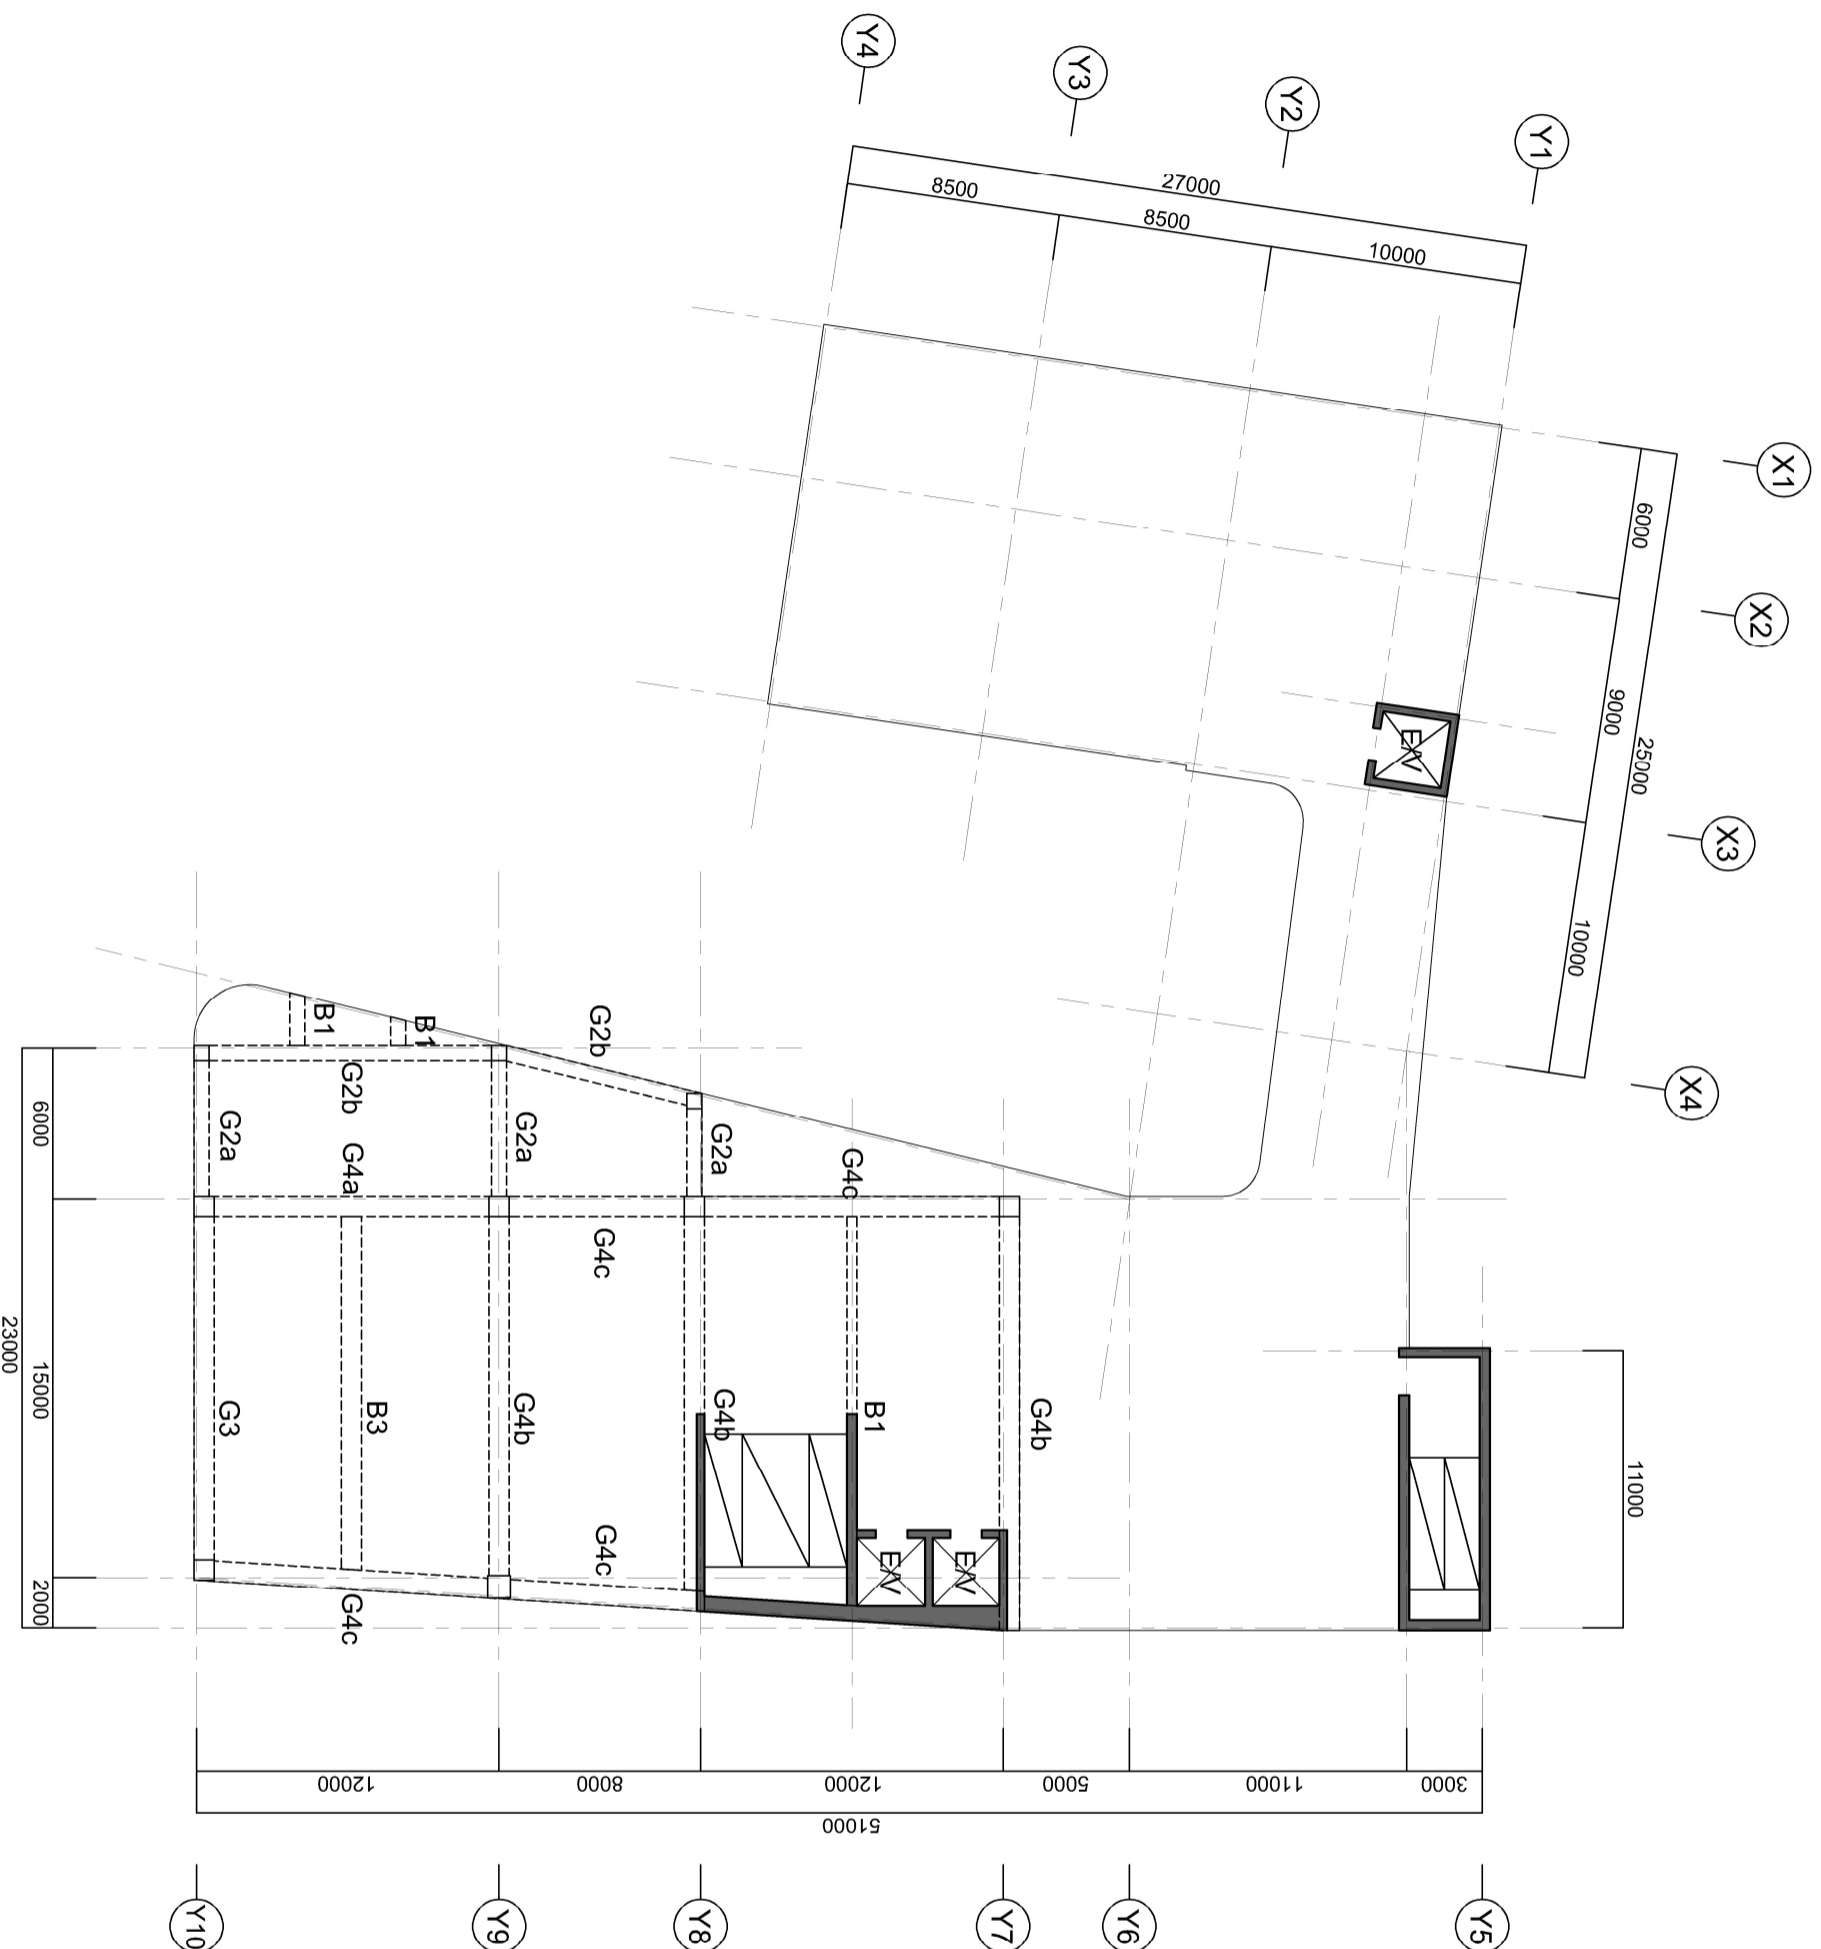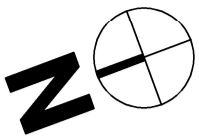

프로젝트명  
PROJECT TITLE

서대문 서울시립도서관  
건립사업

강의명  
LECTURE TITLE

2023 건축공학종합설계

구조부재 일람  
STRUCTURAL ELEMENTS

- G2a - 600x900
- G2b - 600x900
- G3 - 800x1000
- G4a - 800x1200
- G4b - 800x1200
- G4c - 800x1200
- B1 - 600x900
- B3 - 800x1200

비고  
NOTES

- SLAB - THK300
- 전단벽 - THK300
- 피난계단벽 - THK400

팀명  
TEAM NAME

팔방미남



도면명  
DRAWING TITLE

옥상 구조평면도  
RF STRUCTURAL FLOOR PLAN

축척  
SCALE

1/300 (A3)

도면번호  
DRAWING NO.

S6