


# 도면 목록표\_부록

도면 번호	도면 이름	A3 SCALE	비고
A-01	도면목록표_부록	NONE	
	배치도	1:500	
	지상1층 평면도	1:500	
	지상2층 평면도	1:500	
	지붕층 평면도	1:500	
	지붕층 평면도	1:500	
	Kids-Arcade 단면도	1:300	
	Ride-Adventure 단면도	1:300	


Project Title  아동 청소년 복합 레포츠 센터 점프
Architect  건축공학종합설계 2조 텐텐
Drawing Title  도면 목록표
Drawing Name  부록
Scale  NONE

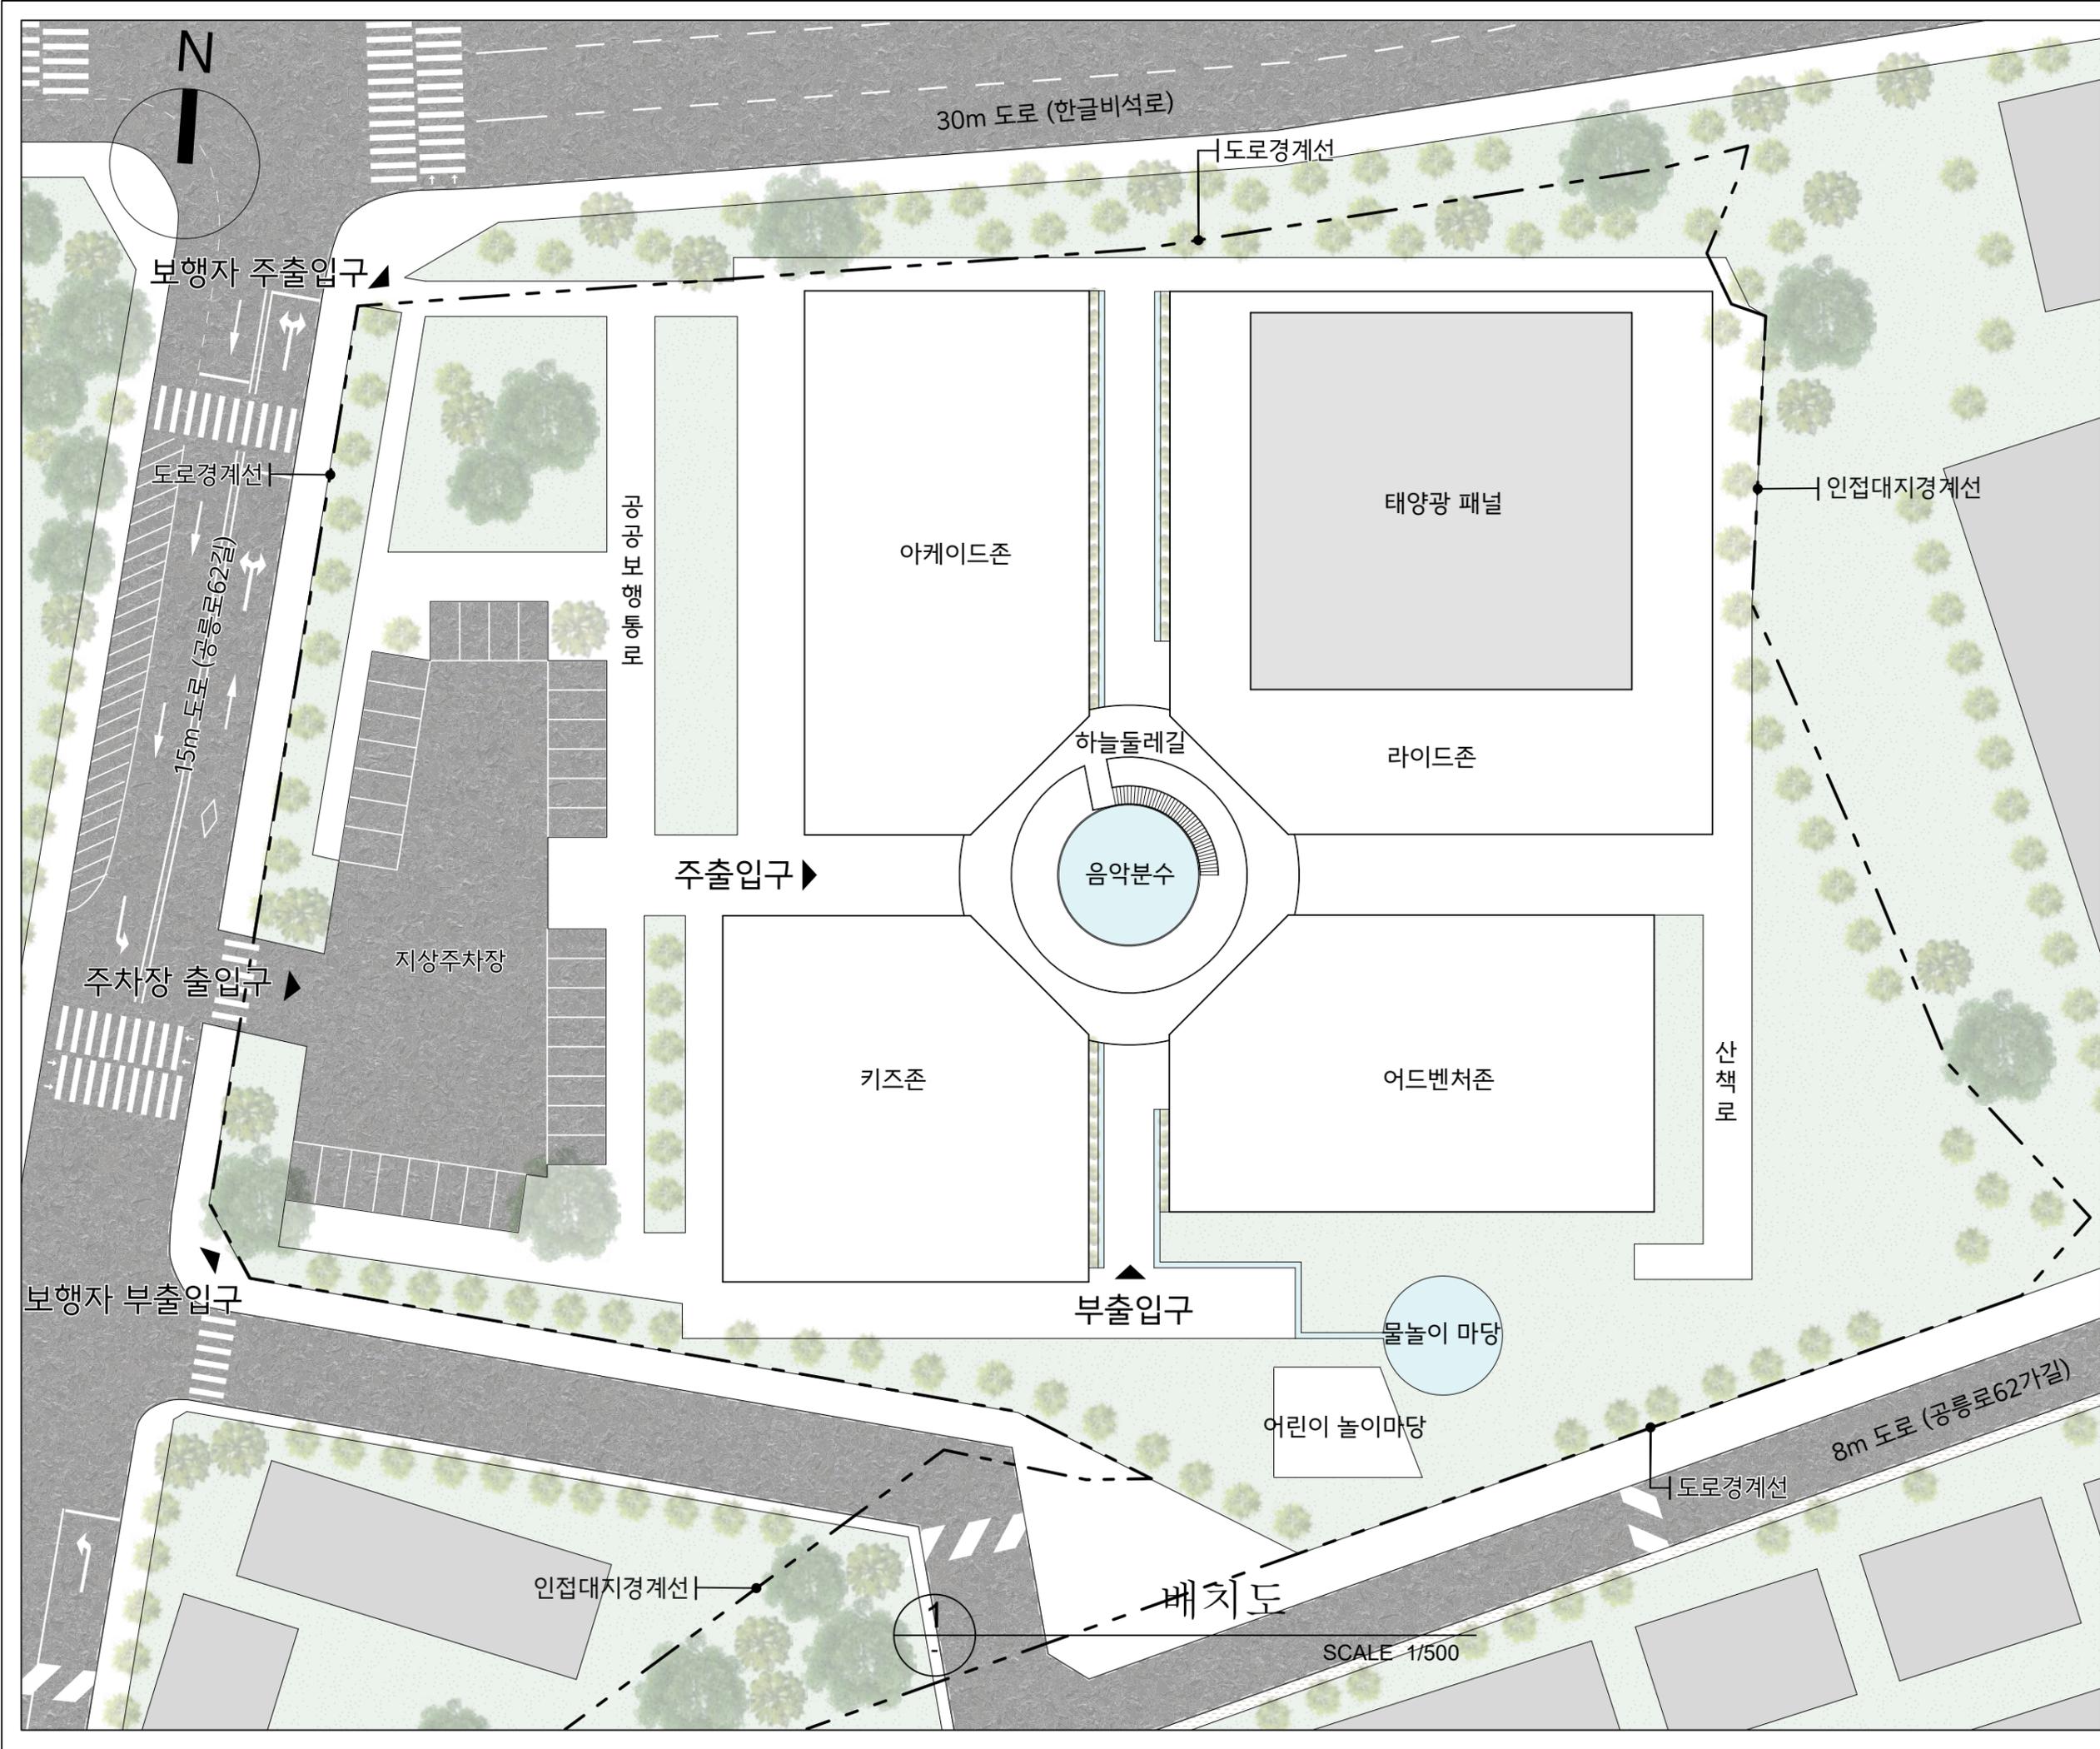

Project Title	아동 청소년 복합 레포츠 센터 점프
Architect	건축공학종합설계 2조 텐텐
Drawing Title	배치도
Drawing Name	부록
Scale	A3 : 1/500

배치도

SCALE 1/500

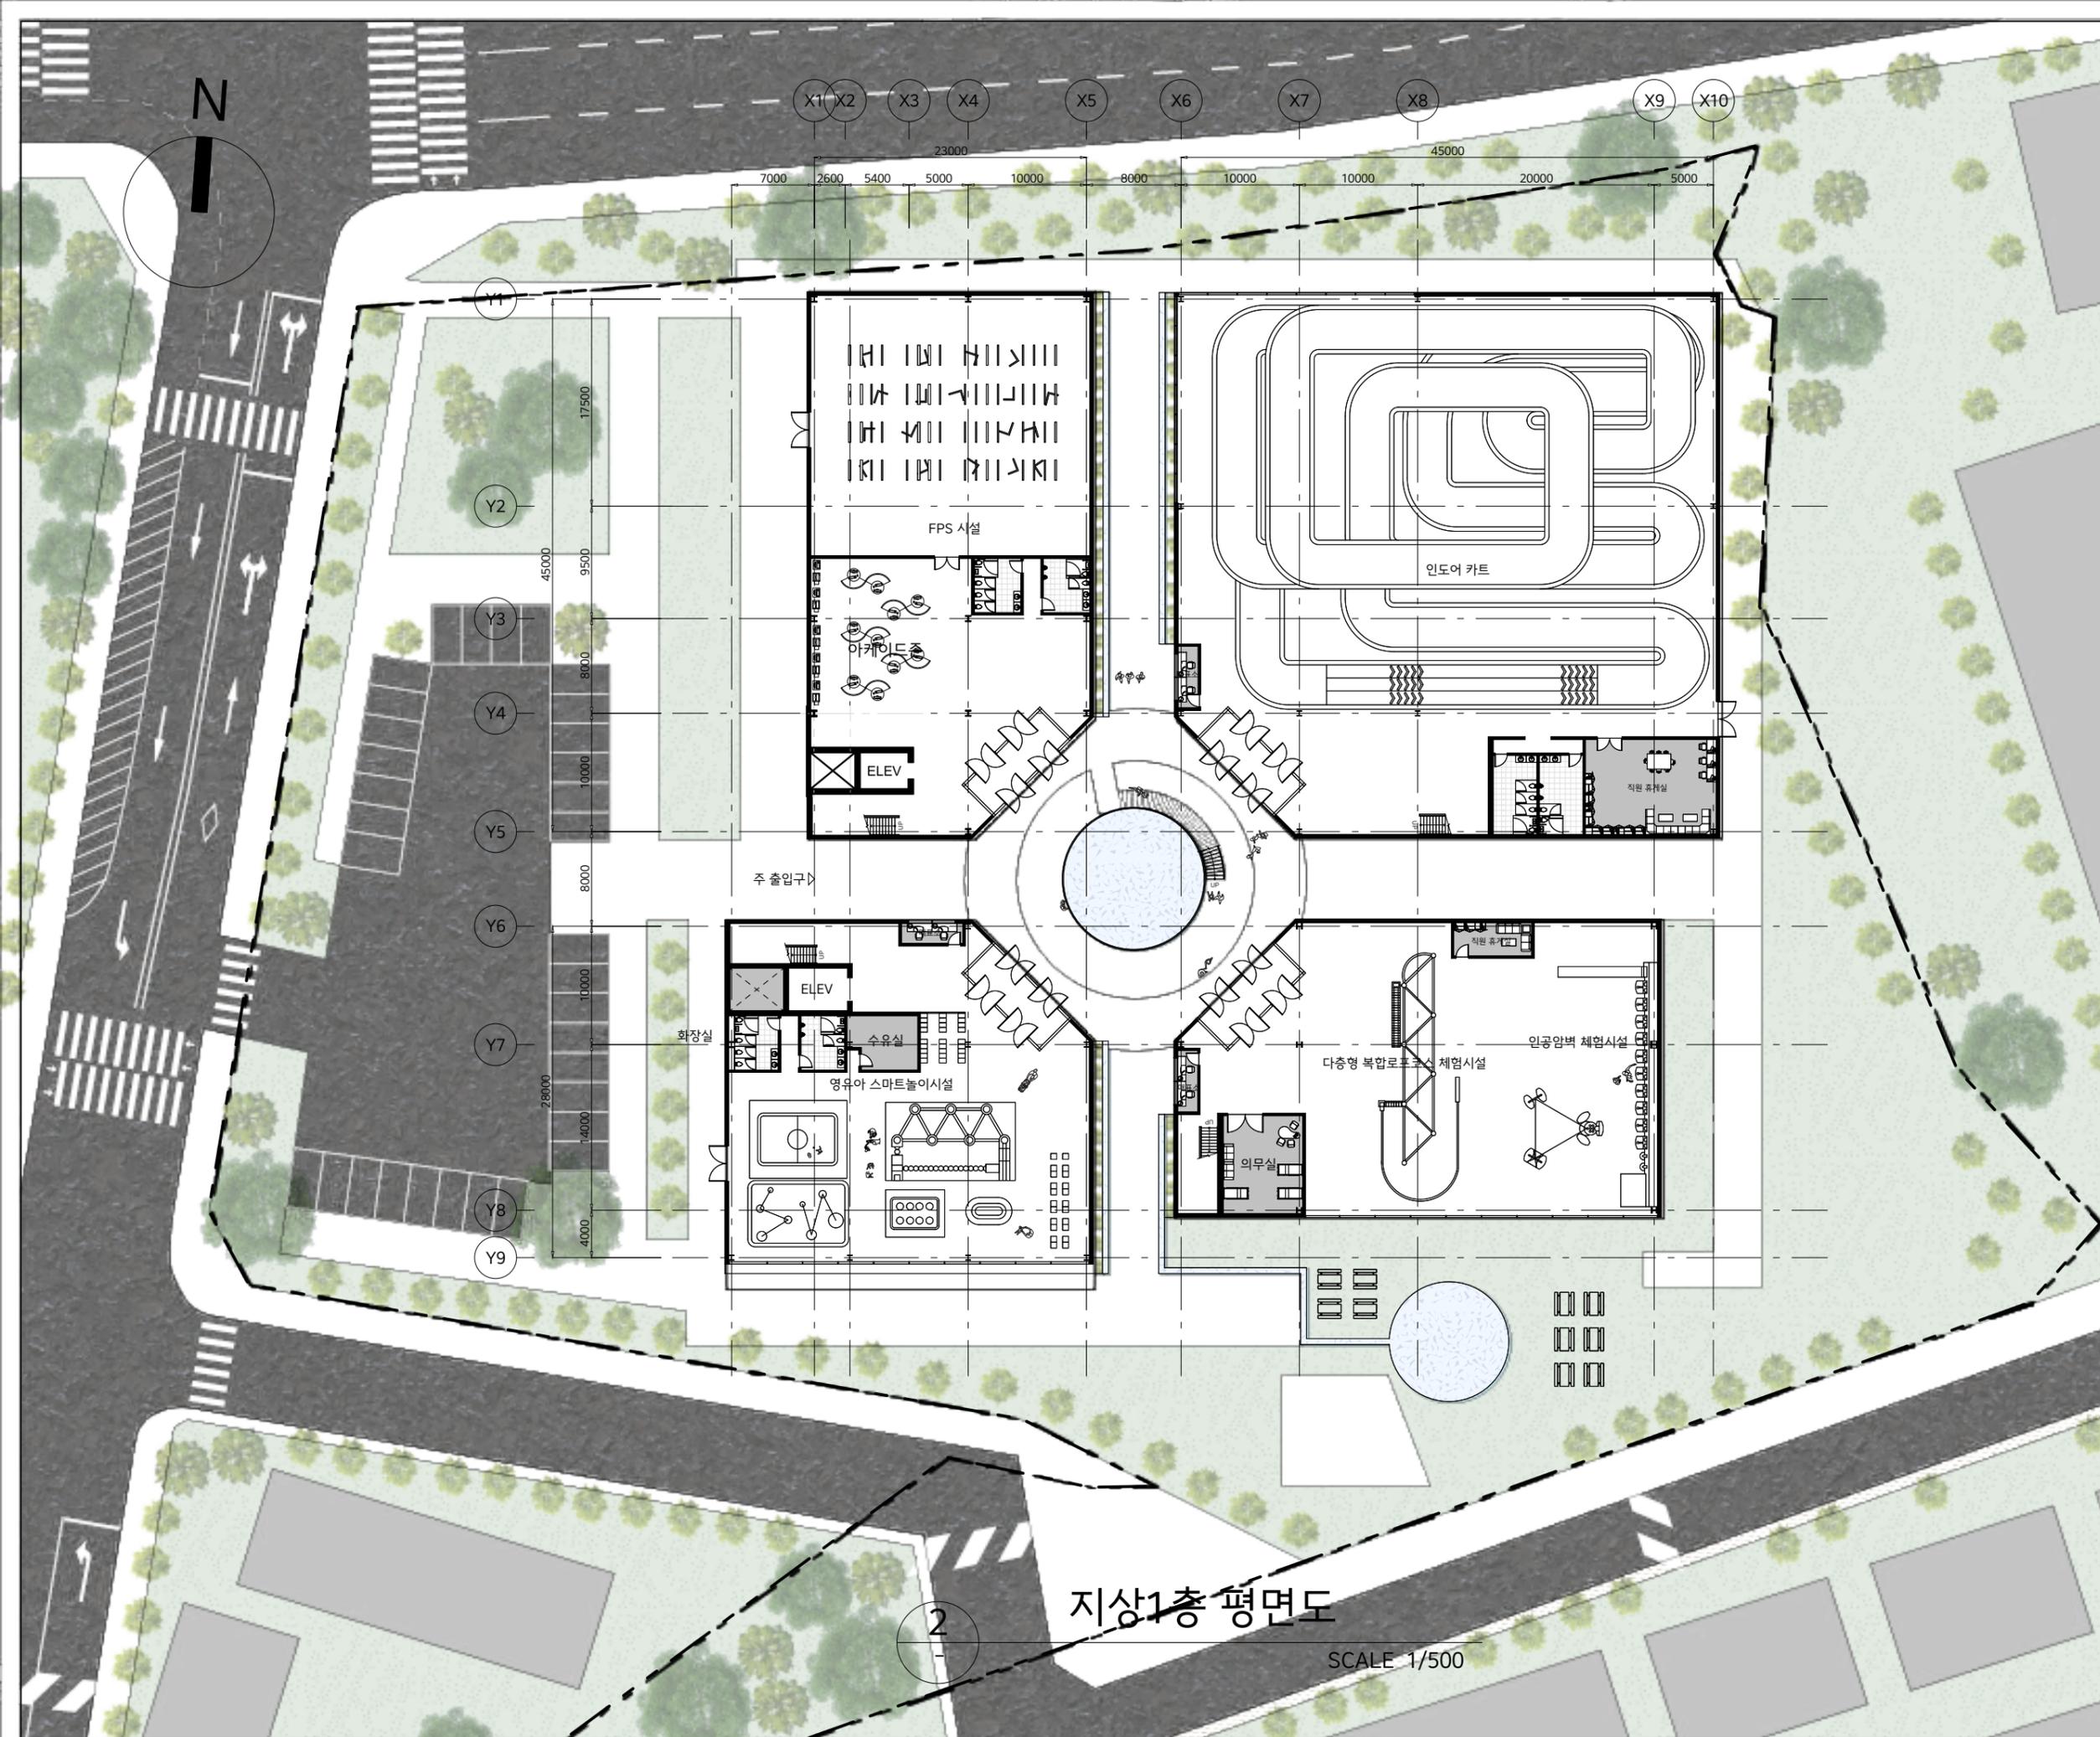

Project Title  
 아동 청소년 복합 레포츠 센터  
 점프

Architect  
 건축공학종합설계 2조  
 텐텐

Drawing Title  
 지상1층 평면도


Drawing Name  
 부록

Scale  
 A3: 1/500

지상1층 평면도

SCALE 1/500

2


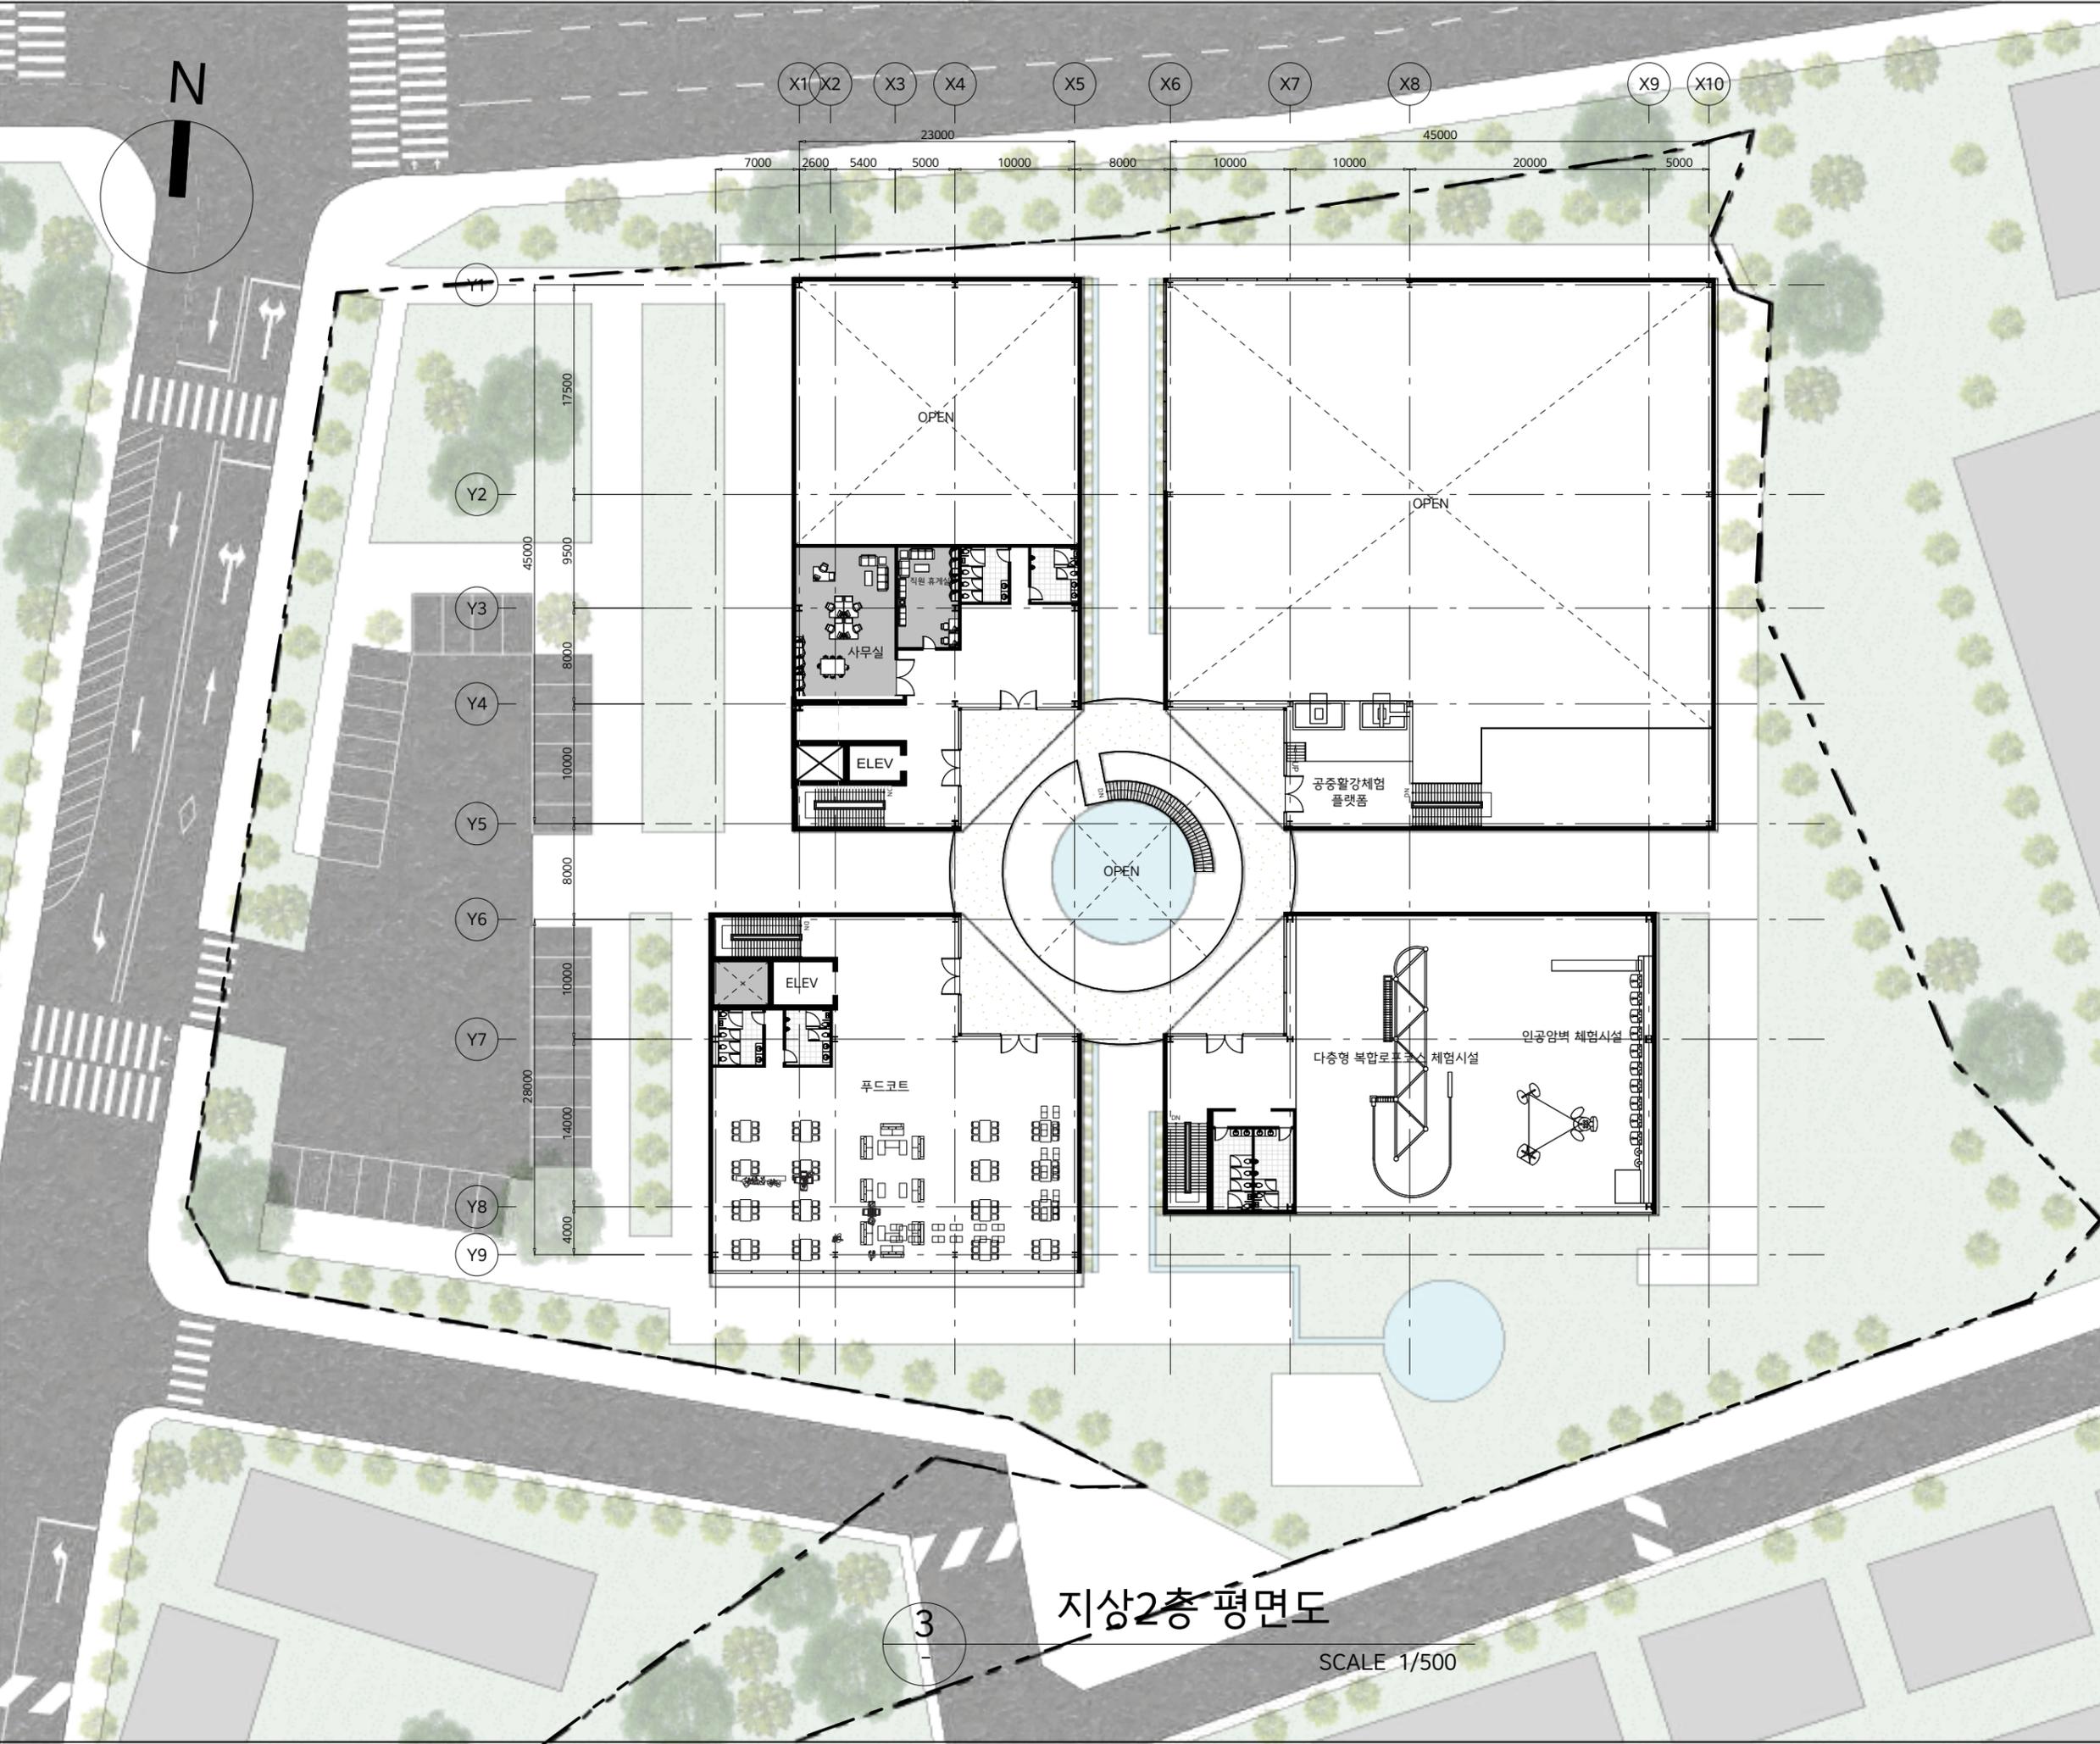


3

### 지상2층 평면도

SCALE 1/500

Project Title	아동 청소년 복합 레포츠 센터 점프
Architect	건축공학종합설계 2조 텐텐
Drawing Title	지상2층 평면도
Drawing Name	부록
Scale	A3: 1/500

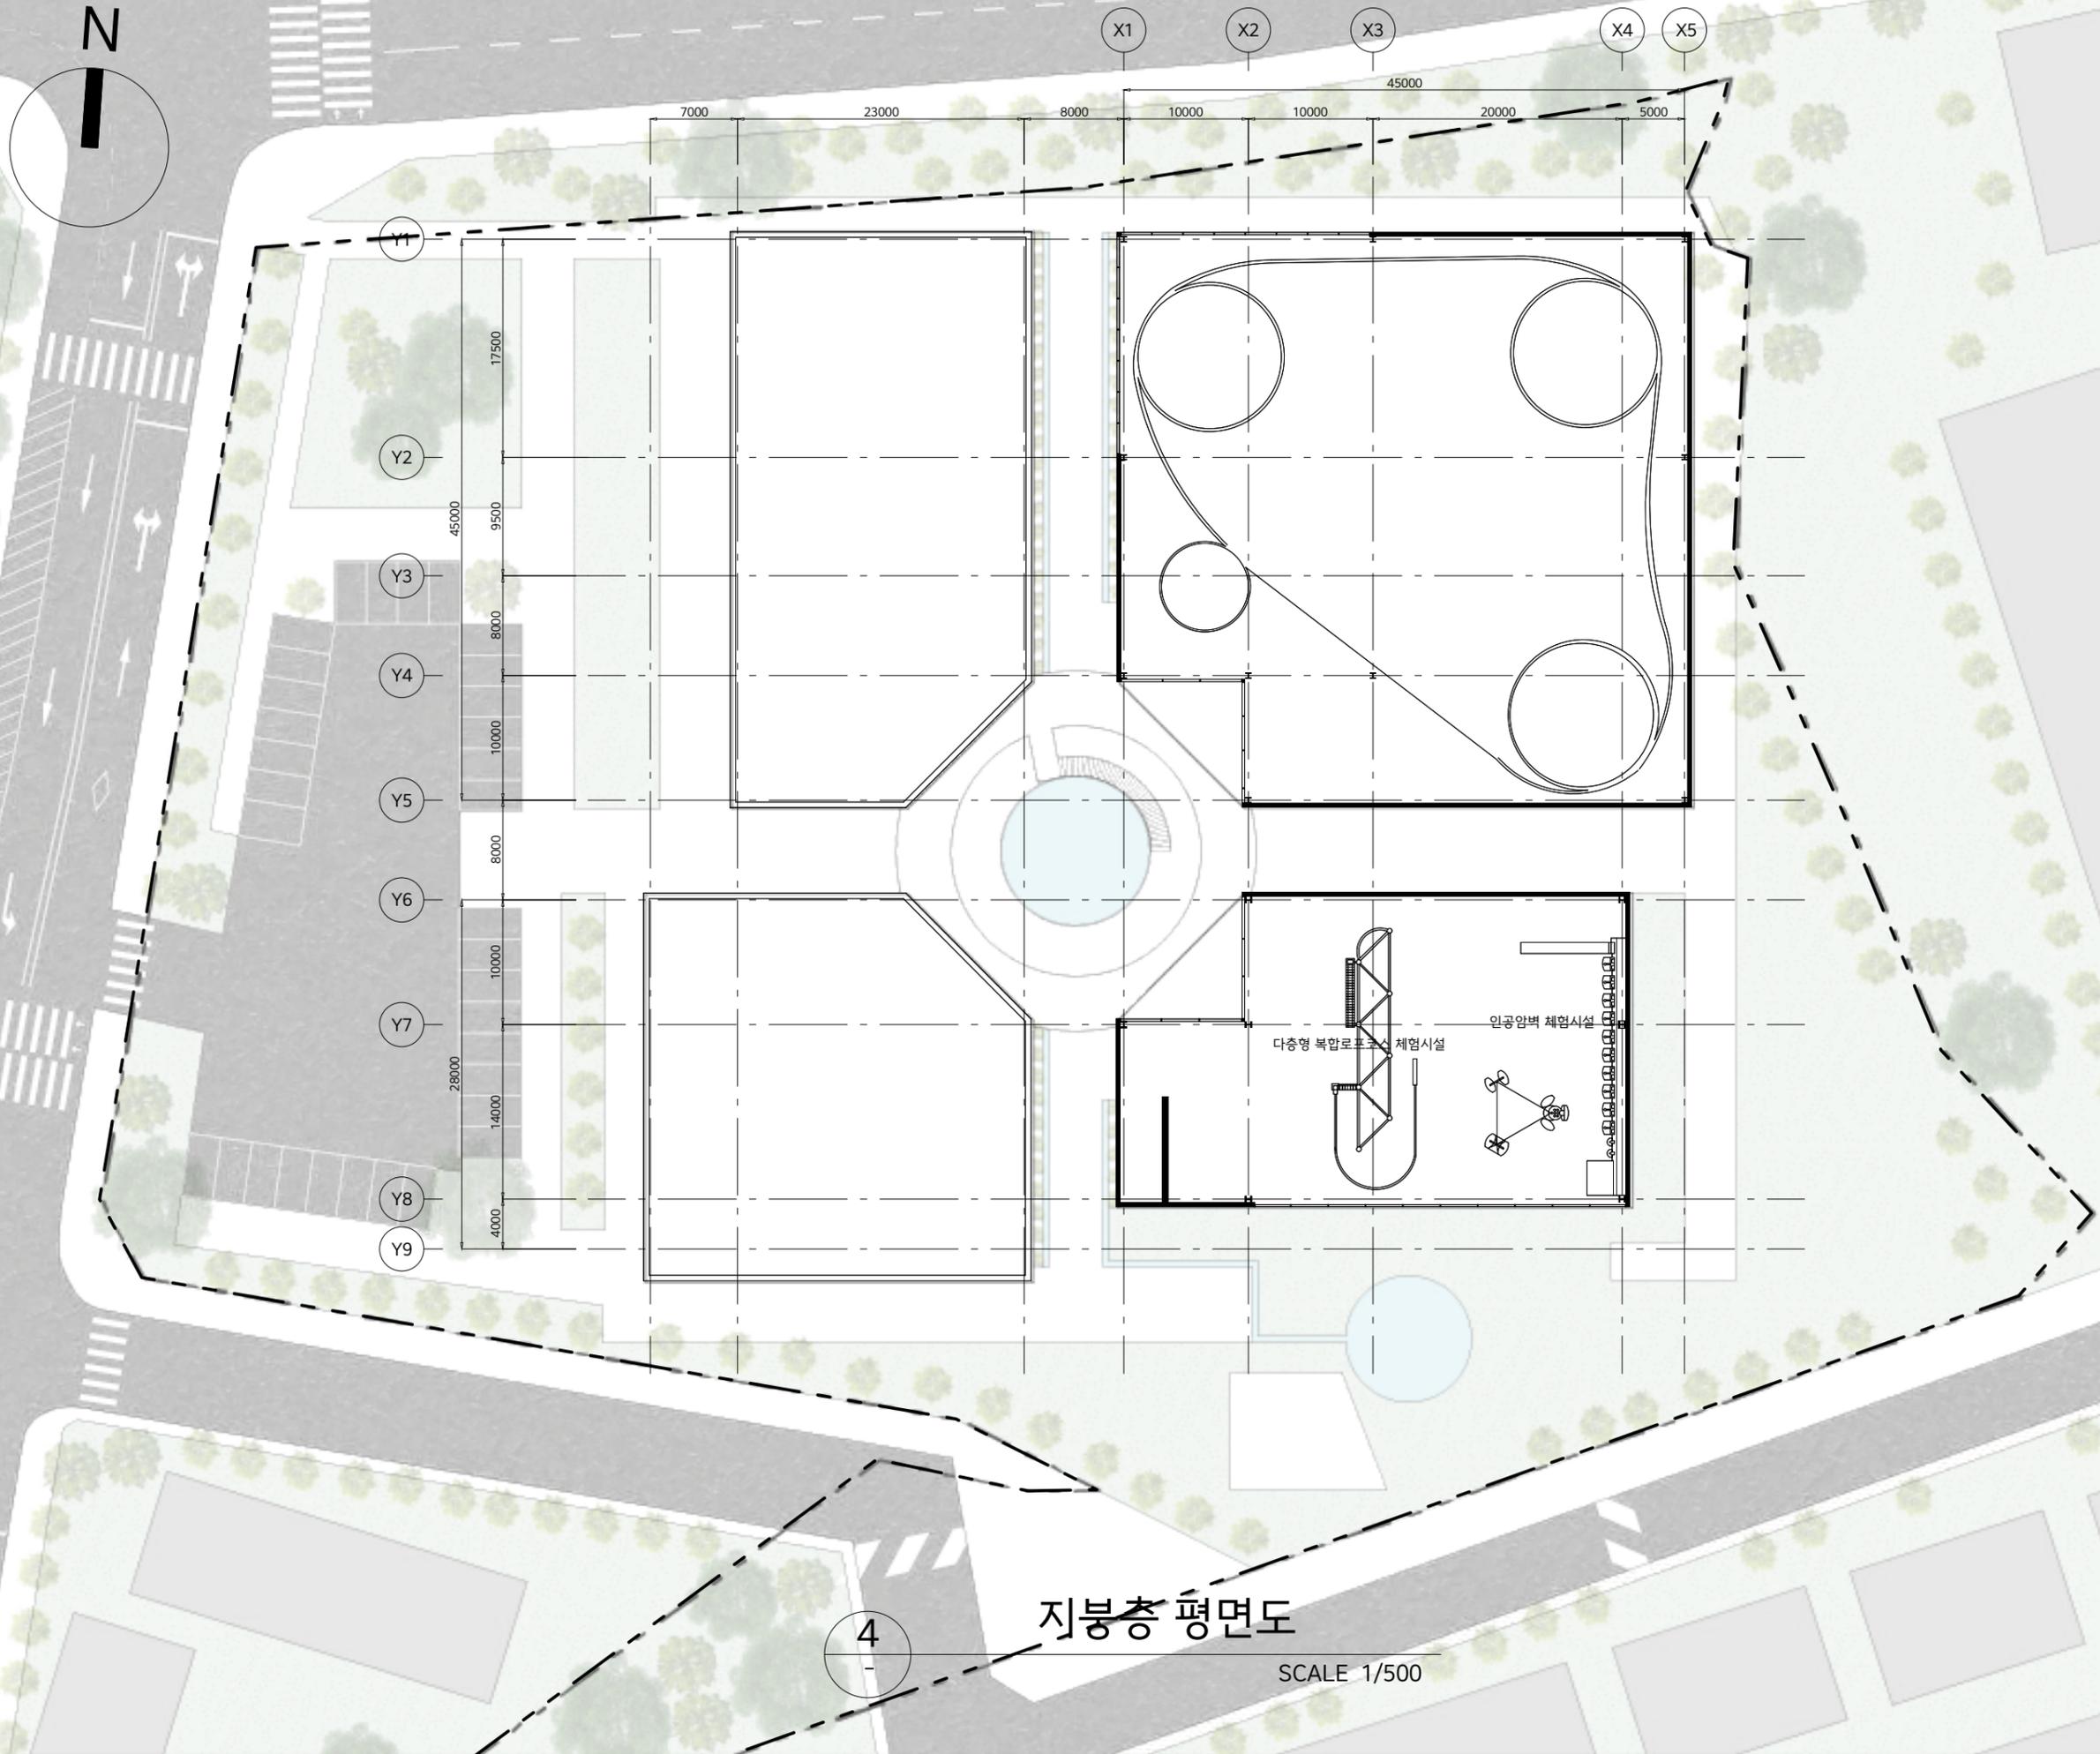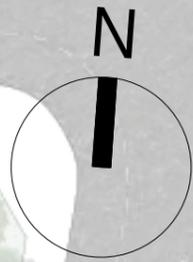

지붕층 평면도

SCALE 1/500

Project Title

아동 청소년 복합 레포츠 센터  
점프

Architect

건축공학종합설계 2조  
텐텐

Drawing Title


지붕층 평면도

Drawing Name


부록

Scale

A3: 1/500

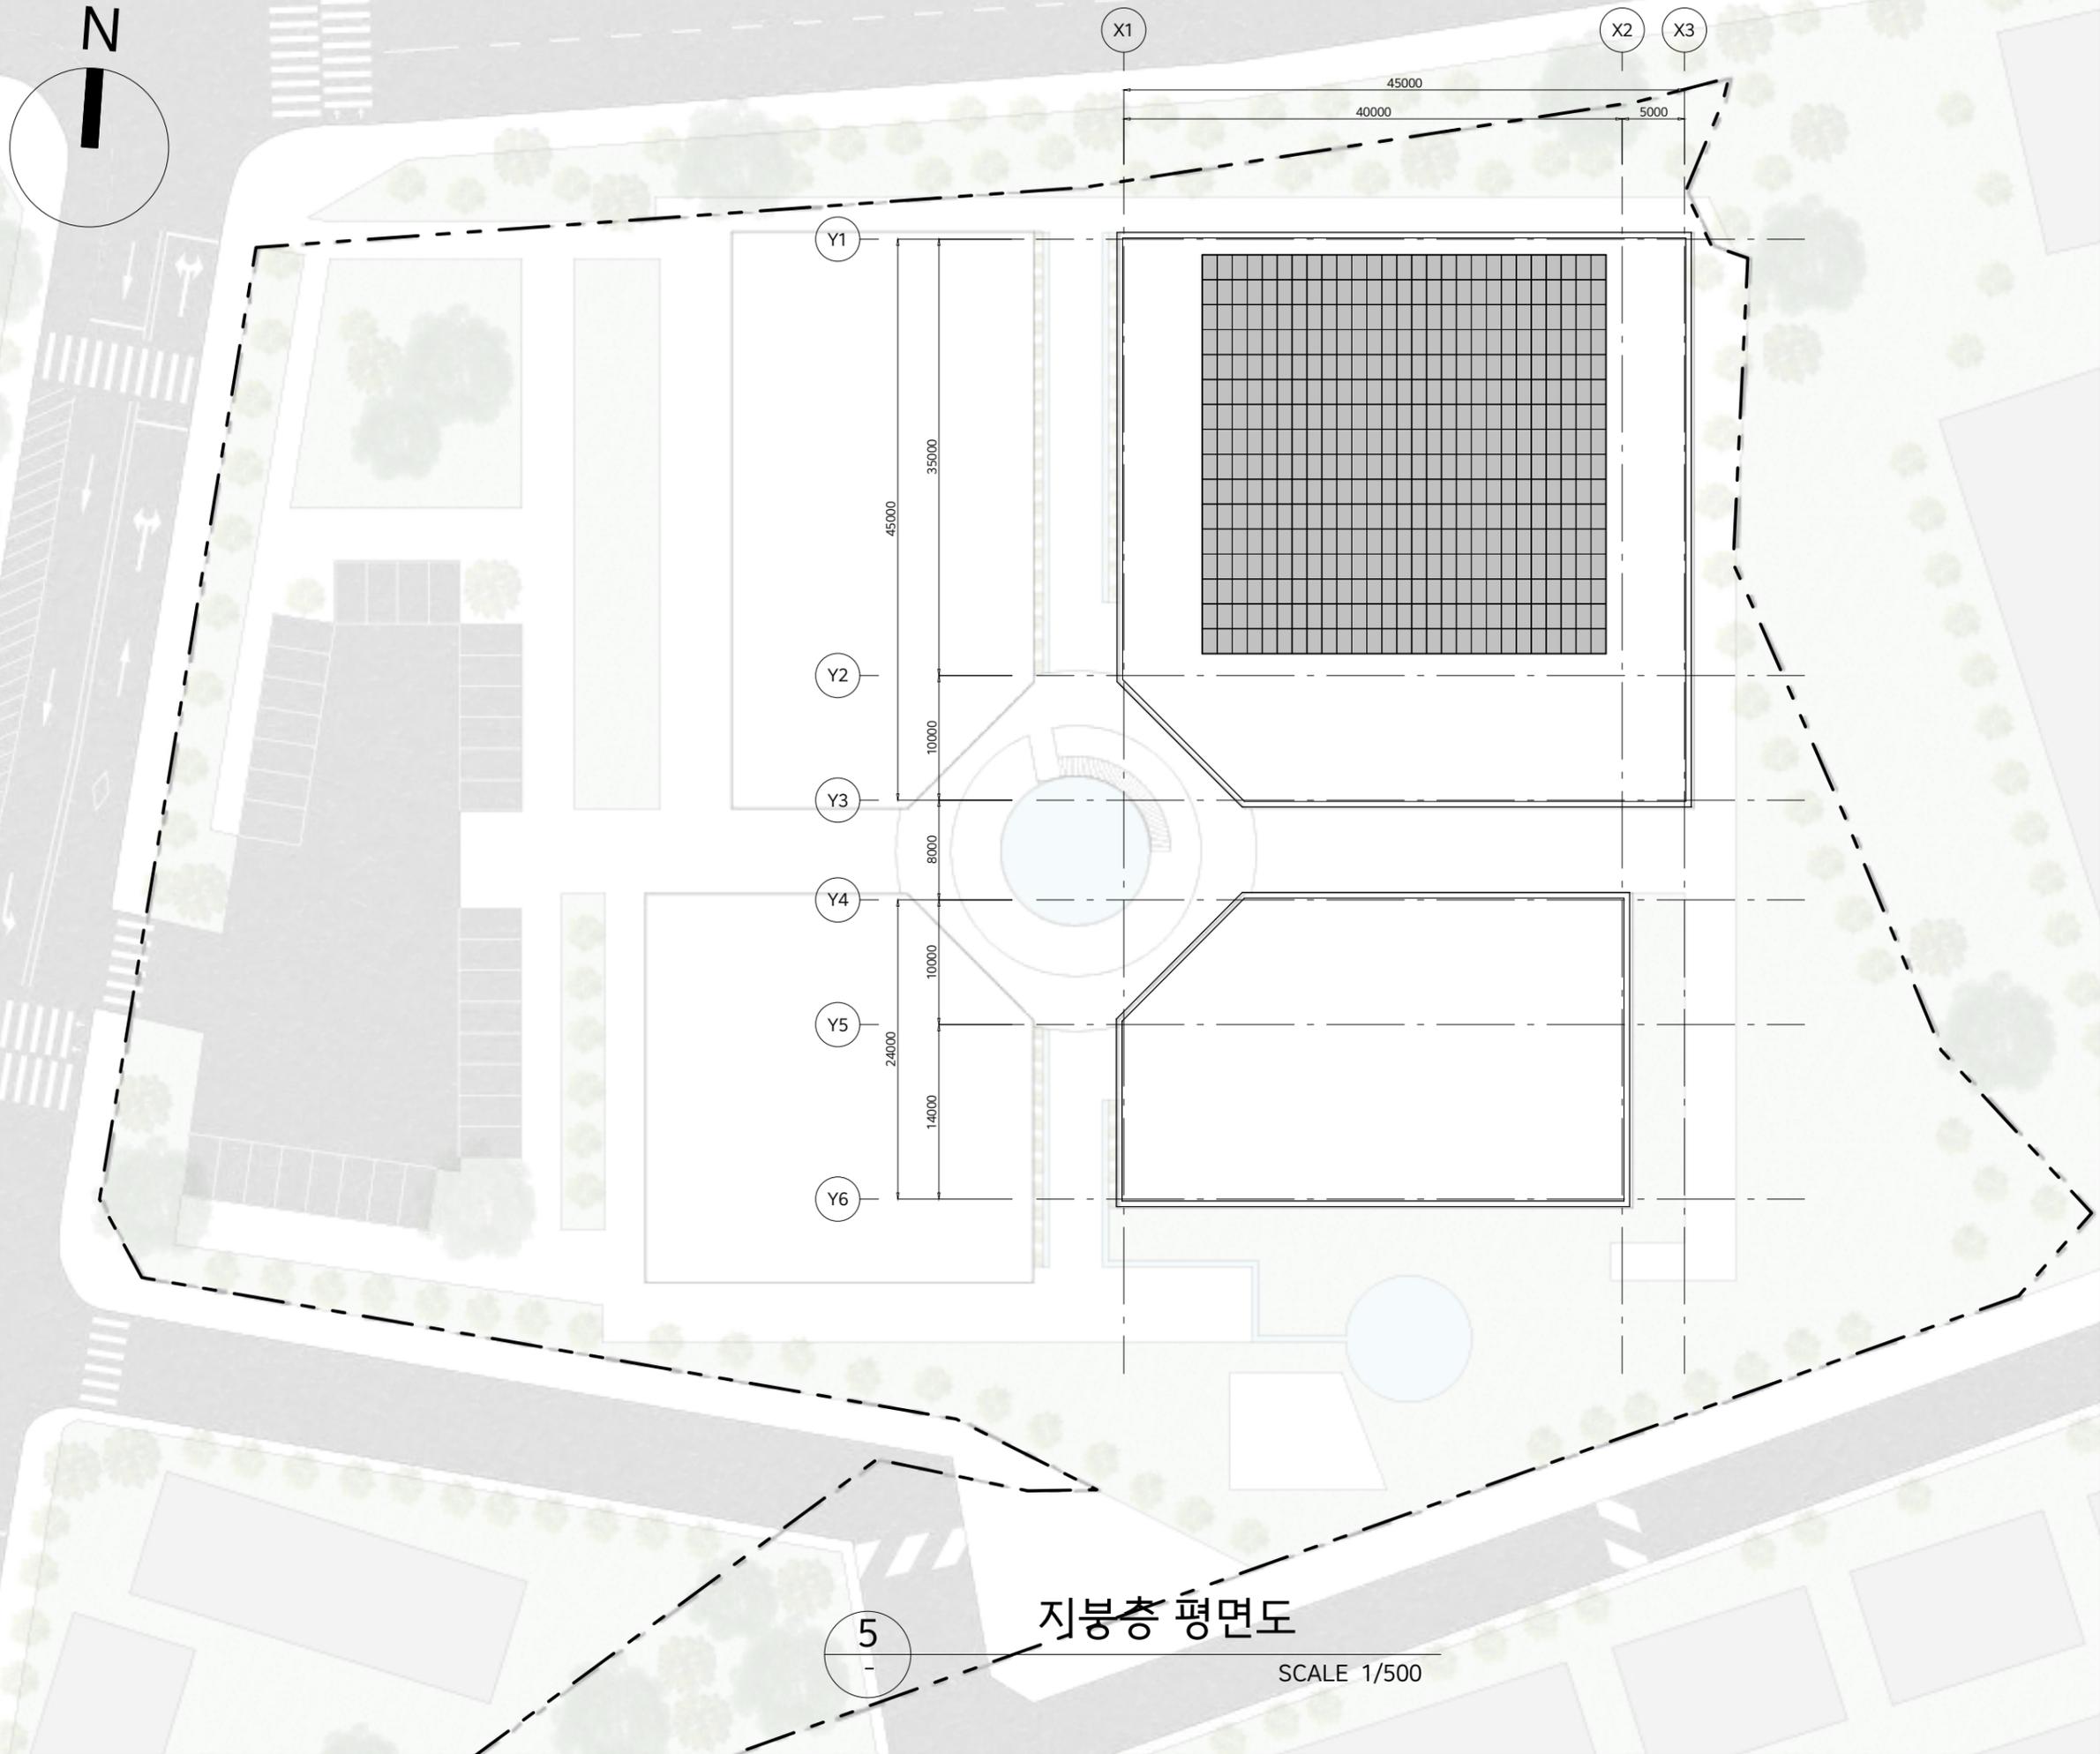


Project Title	아동 청소년 복합 레포즈 센터 점프
Architect	건축공학종합설계 2조 텐텐
Drawing Title	지붕층 평면도
Drawing Name	부록
Scale	A3: 1/500

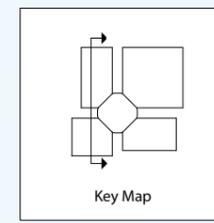

Project Title  
 아동 청소년 복합 레포츠 센터  
 점프

Architect  
 건축공학종합설계 2조  
 텐텐

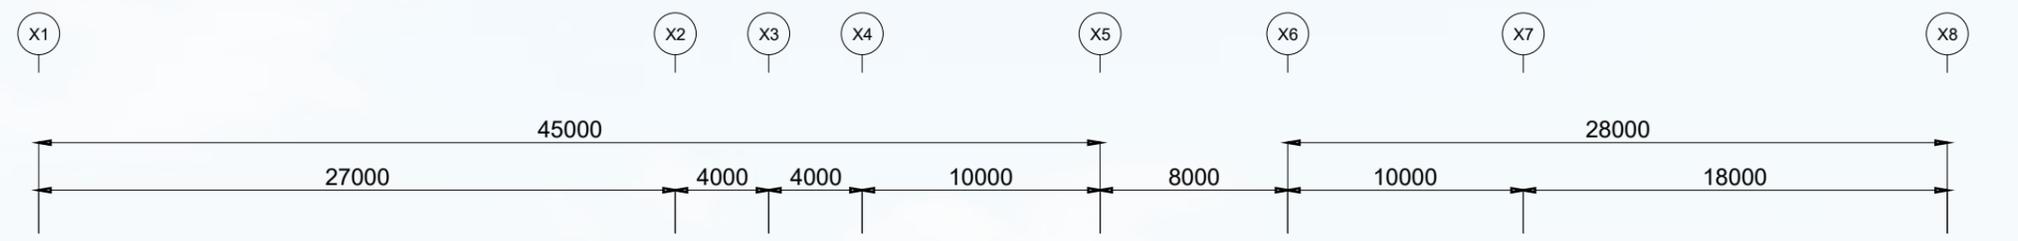


6 Kids - Arcade 단면도  
 SCALE 1/300

Drawing Title  
 Kids - Arcade 단면도



Drawing Name  
 부록

Scale  
 A3: 1/300

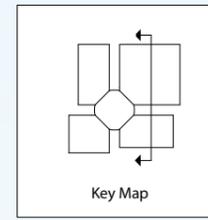

Project Title  
 아동 청소년 복합 레포츠 센터  
 점프

Architect  
 건축공학종합설계 2조  
 텐텐

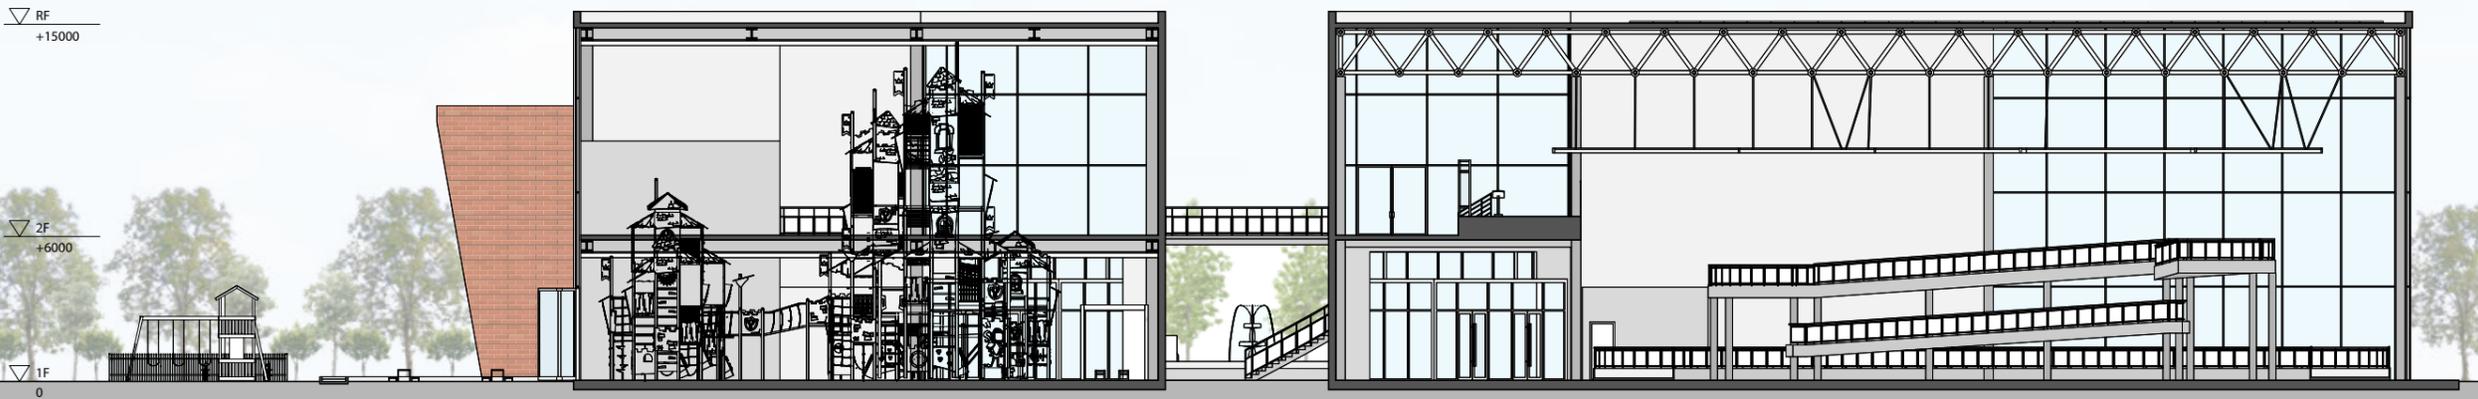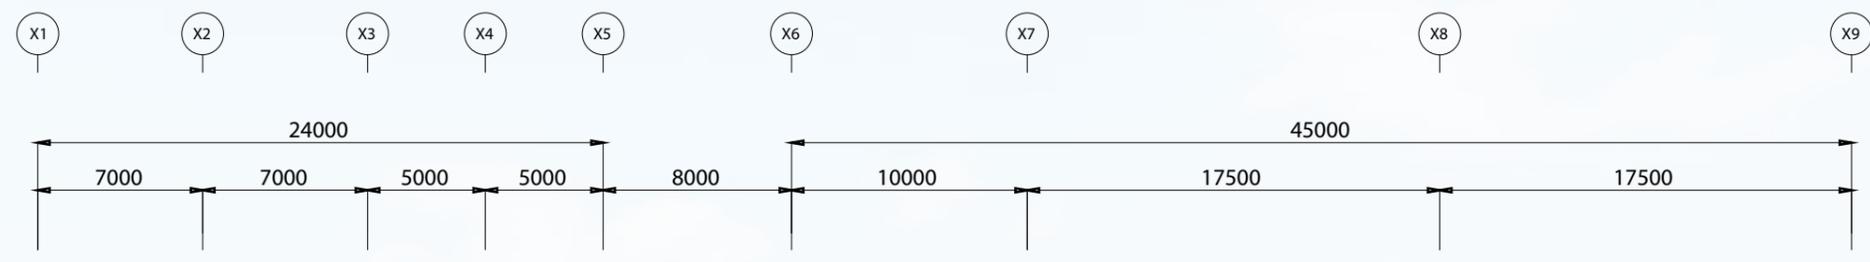

7 Ride - Adventure 단면도  
 SCALE 1/300

Drawing Title  
 Ride - Adventure 단면도

Drawing Name  
 부록

Scale  
 A3: 1/300