

PROJECT NO.

1

PROJECT TITLE

THE STAGE

NOTE

00	개요
01	기본설계
02	구조설계
03	환경설계


DRAWING TITLE

지하 2층 구조평면도

DRAWN AURA	SCALE 1/400
CHECK 1	
CHECK 2	DATE 18.06.04
APPR.	

DRAWING NO.

02-01

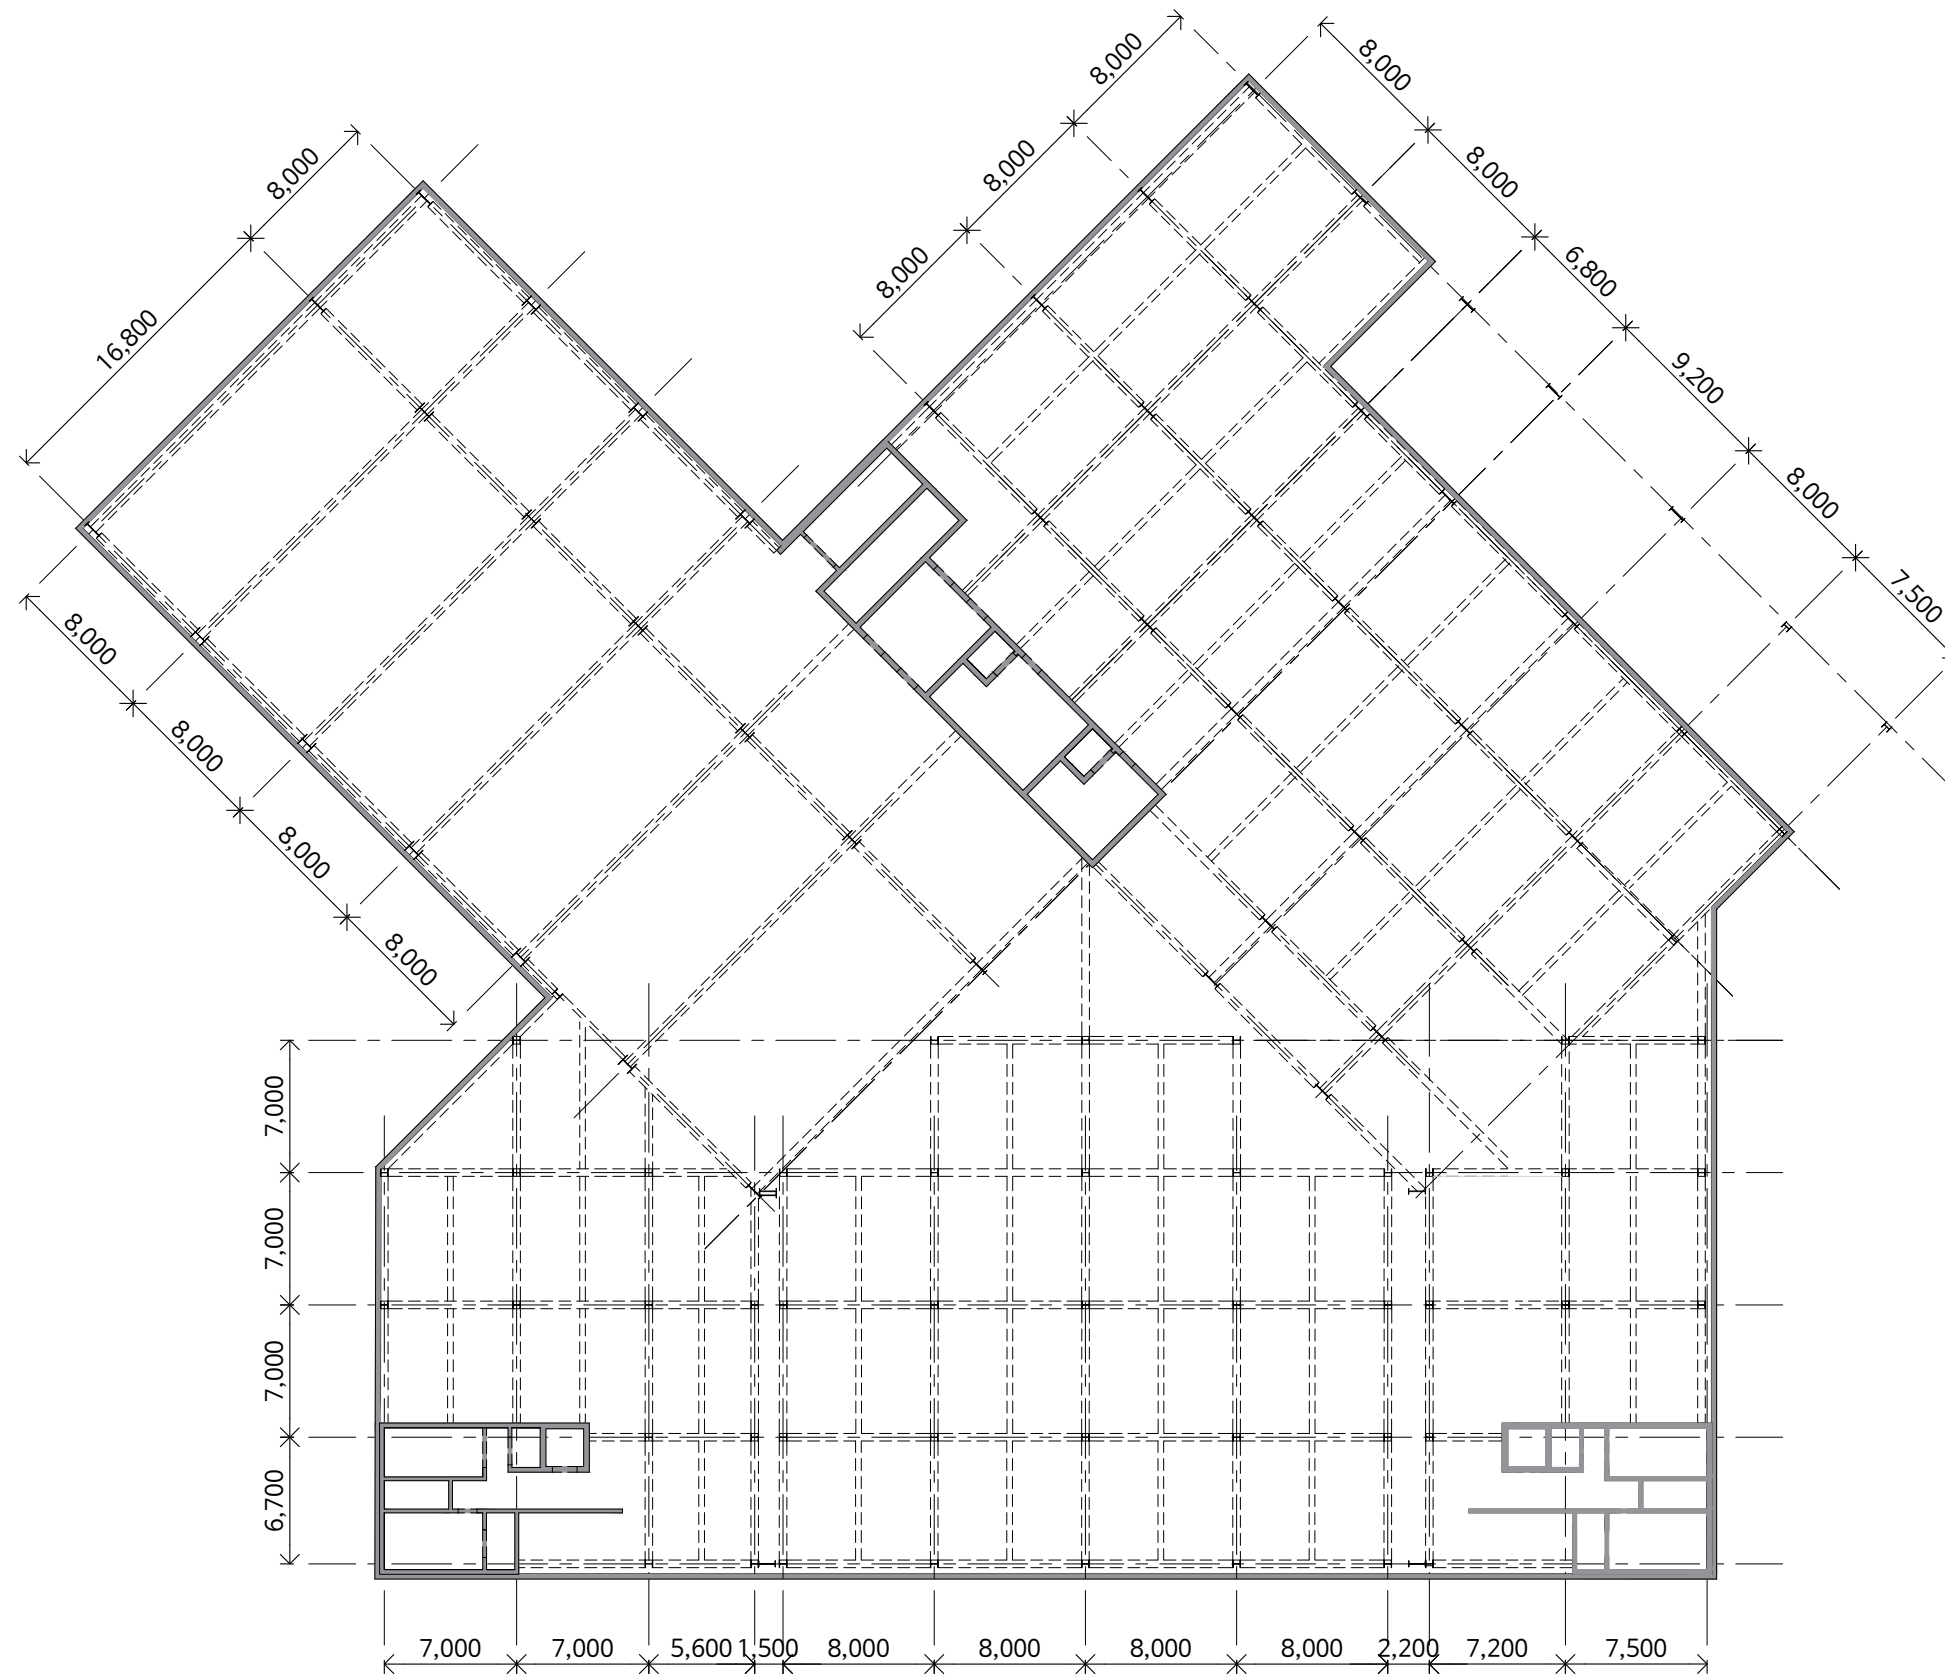

PROJECT NO.

1

PROJECT TITLE

THE STAGE

NOTE

00	개요
01	기본설계
02	구조설계
03	환경설계


DRAWING TITLE

지하 1 층 구조평면도

DRAWN	SCALE
AURA	1/400
CHECK 1	
CHECK 2	DATE
APPR.	18.06.04

DRAWING NO.

02-02

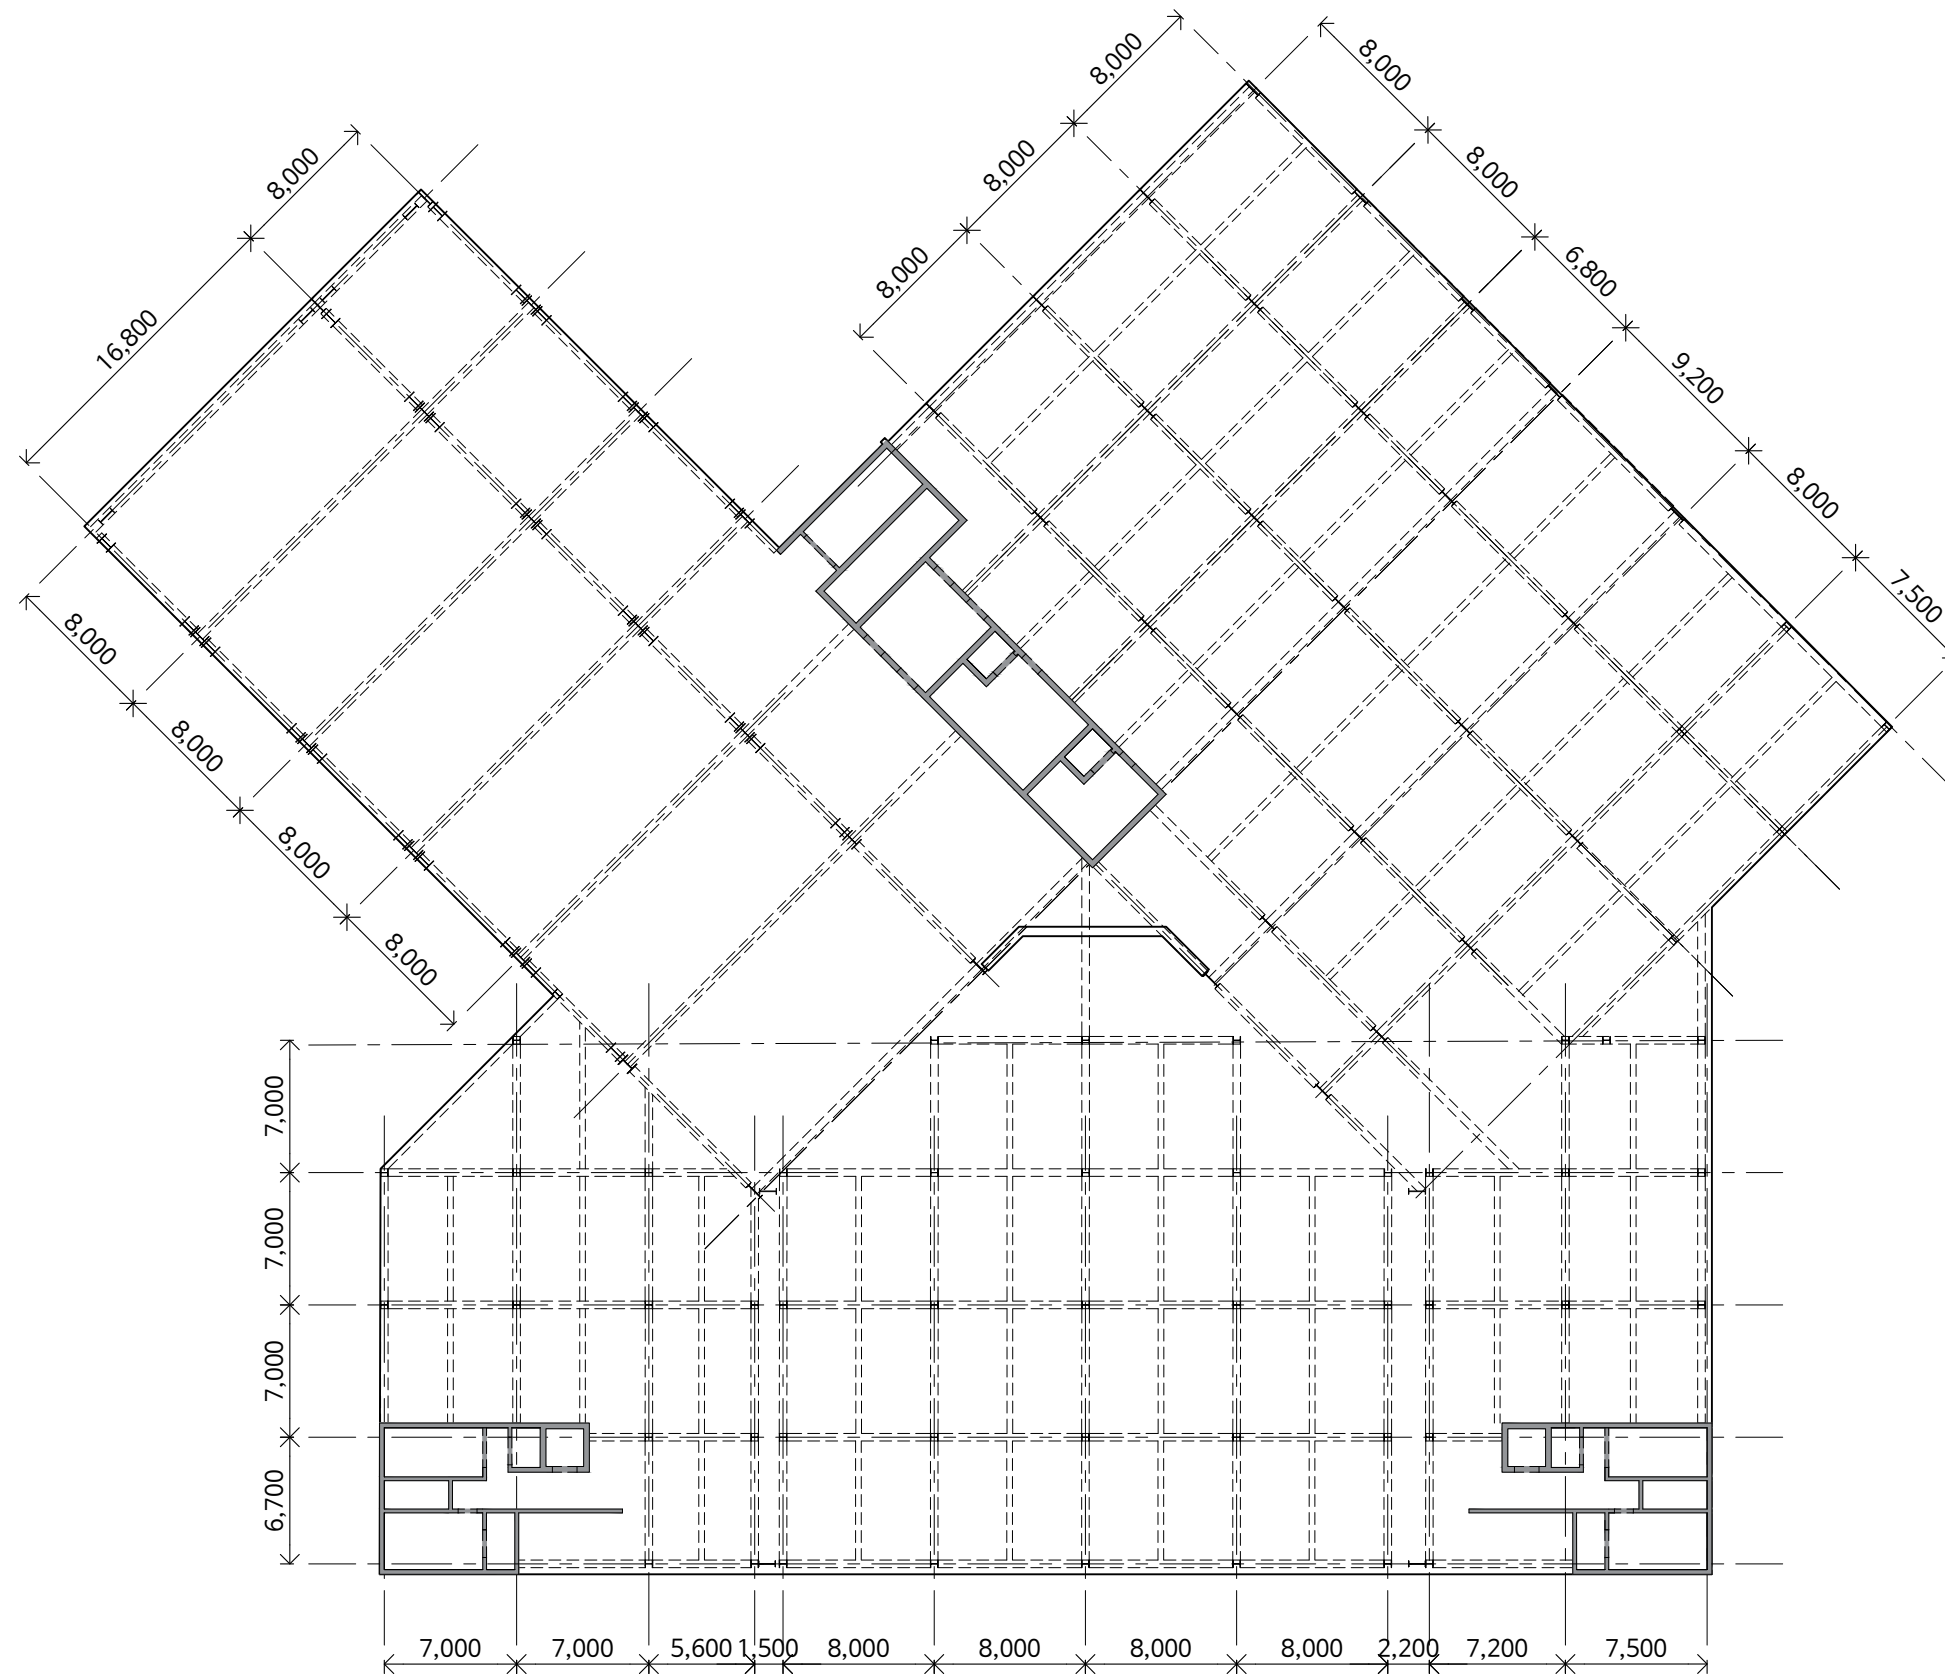

PROJECT NO.

1

PROJECT TITLE

THE STAGE

NOTE

00	개요
01	기본설계
02	구조설계
03	환경설계

DRAWING TITLE

1층 구조평면도

DRAWN
AURA
CHECK 1


SCALE
1/400

CHECK 2
APPR.

DATE
18.06.04

DRAWING NO.

02-03

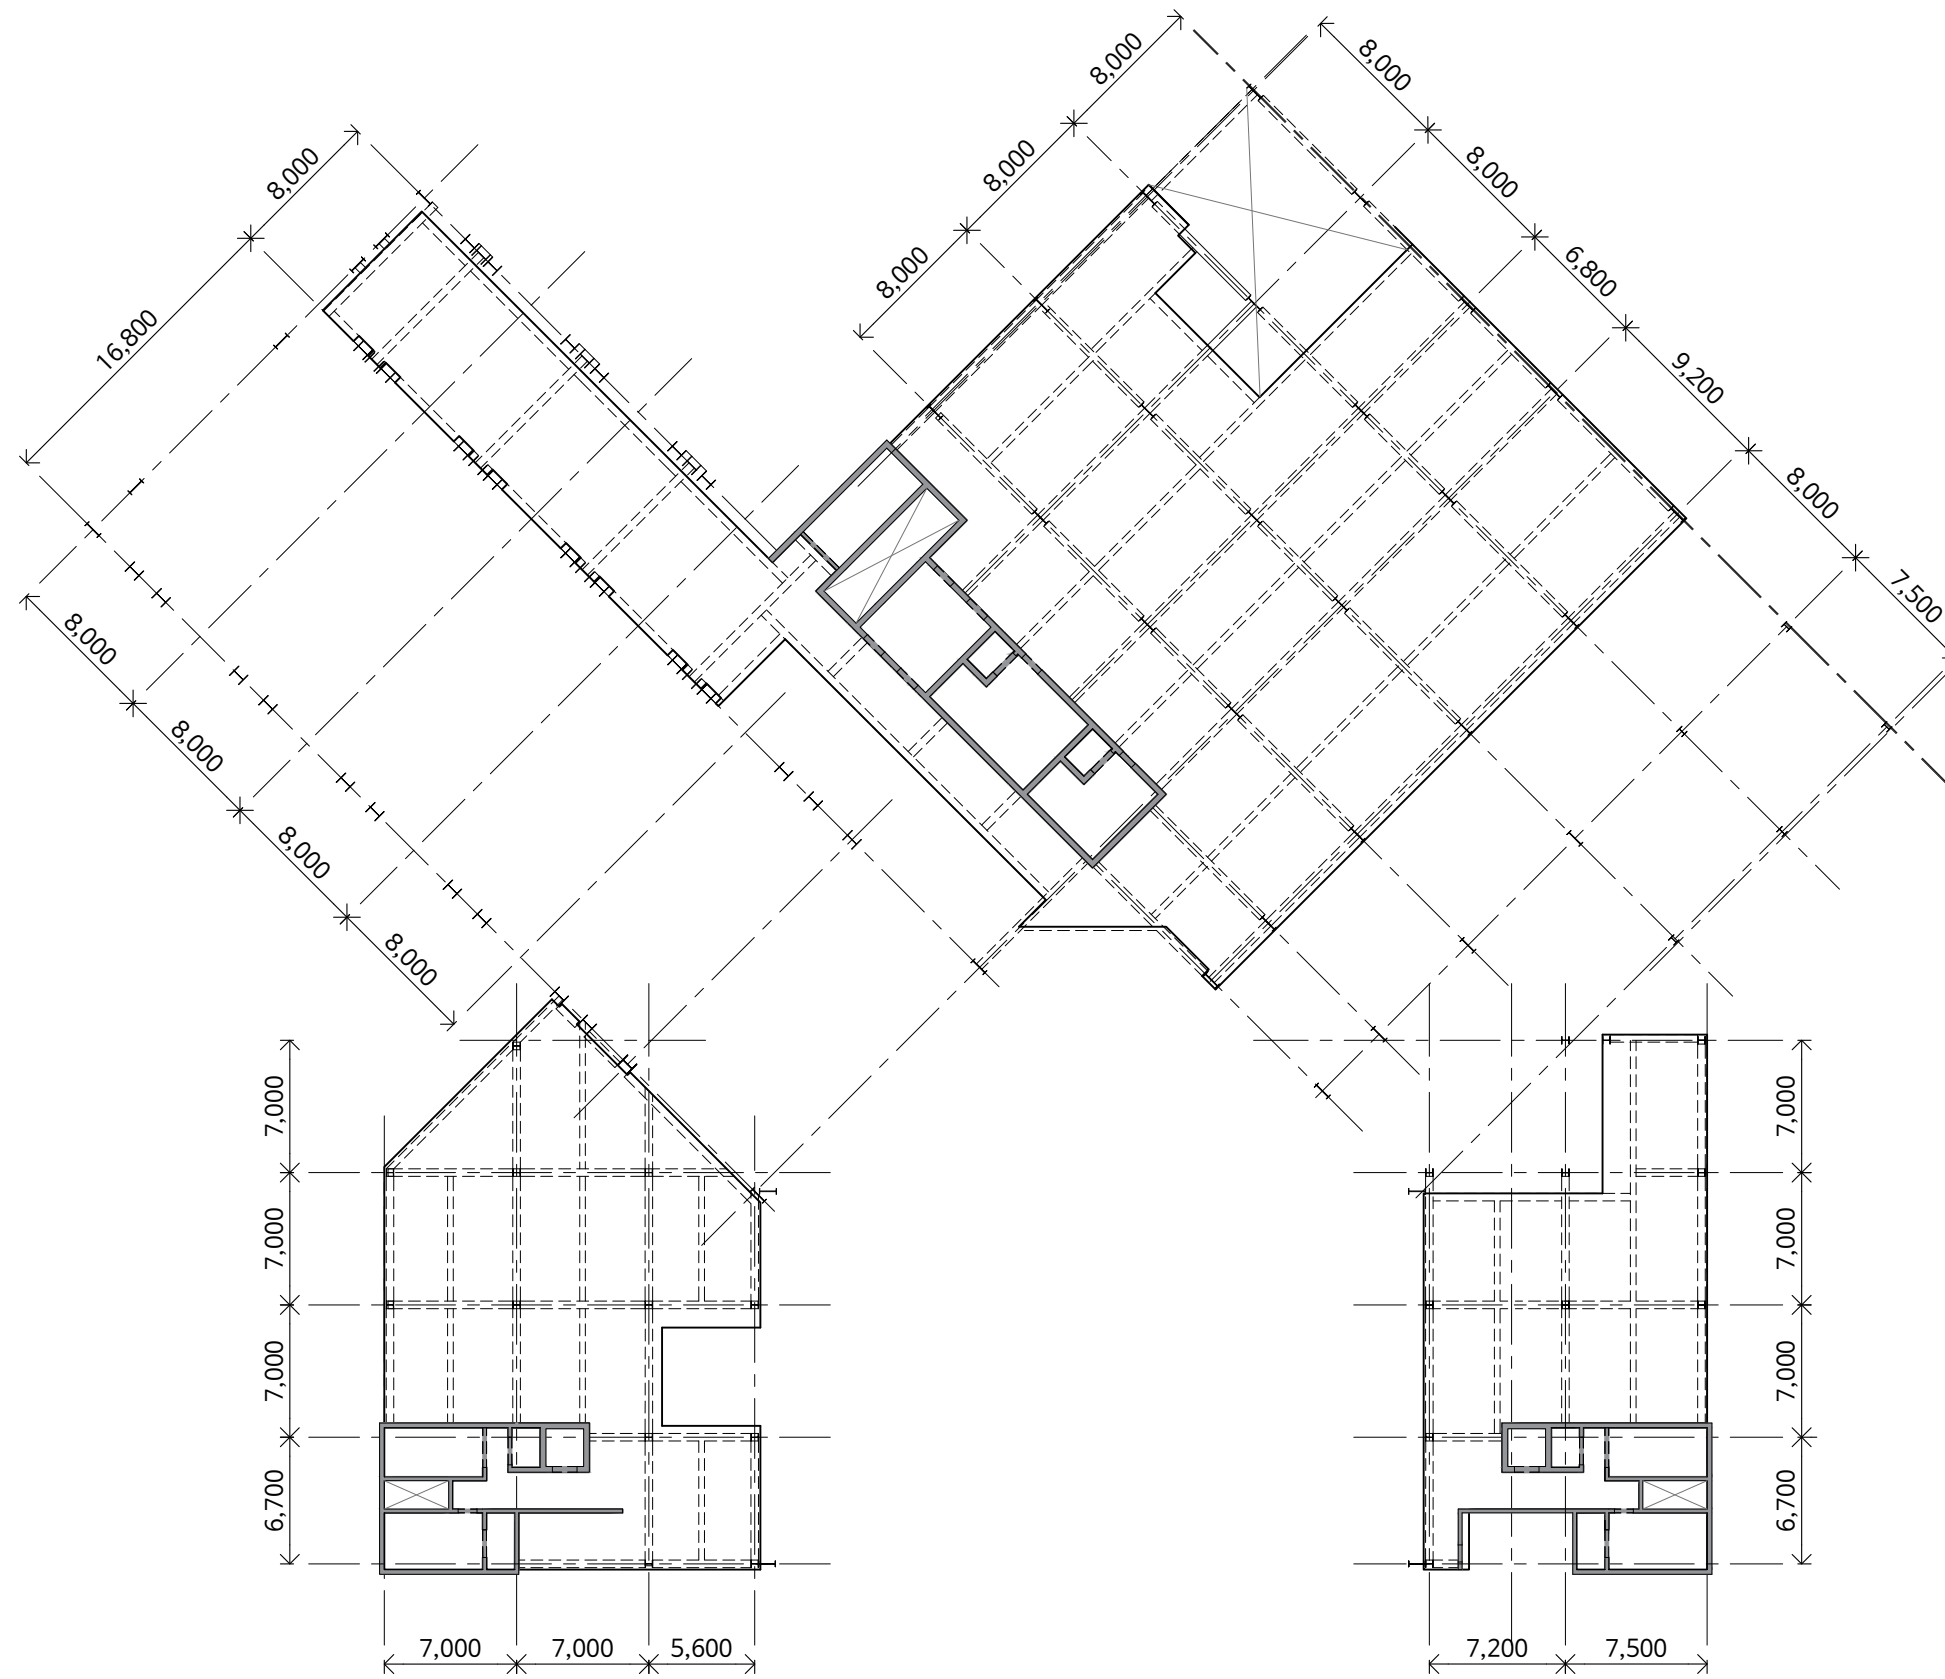

PROJECT NO.

1

PROJECT TITLE

THE STAGE

NOTE

00	개요
01	기본설계
02	구조설계
03	환경설계

DRAWING TITLE

2층 구조평면도

DRAWN
AURA

SCALE
1/400

CHECK 1


CHECK 2

APPR.

DATE
18.06.04

DRAWING NO.

02-04

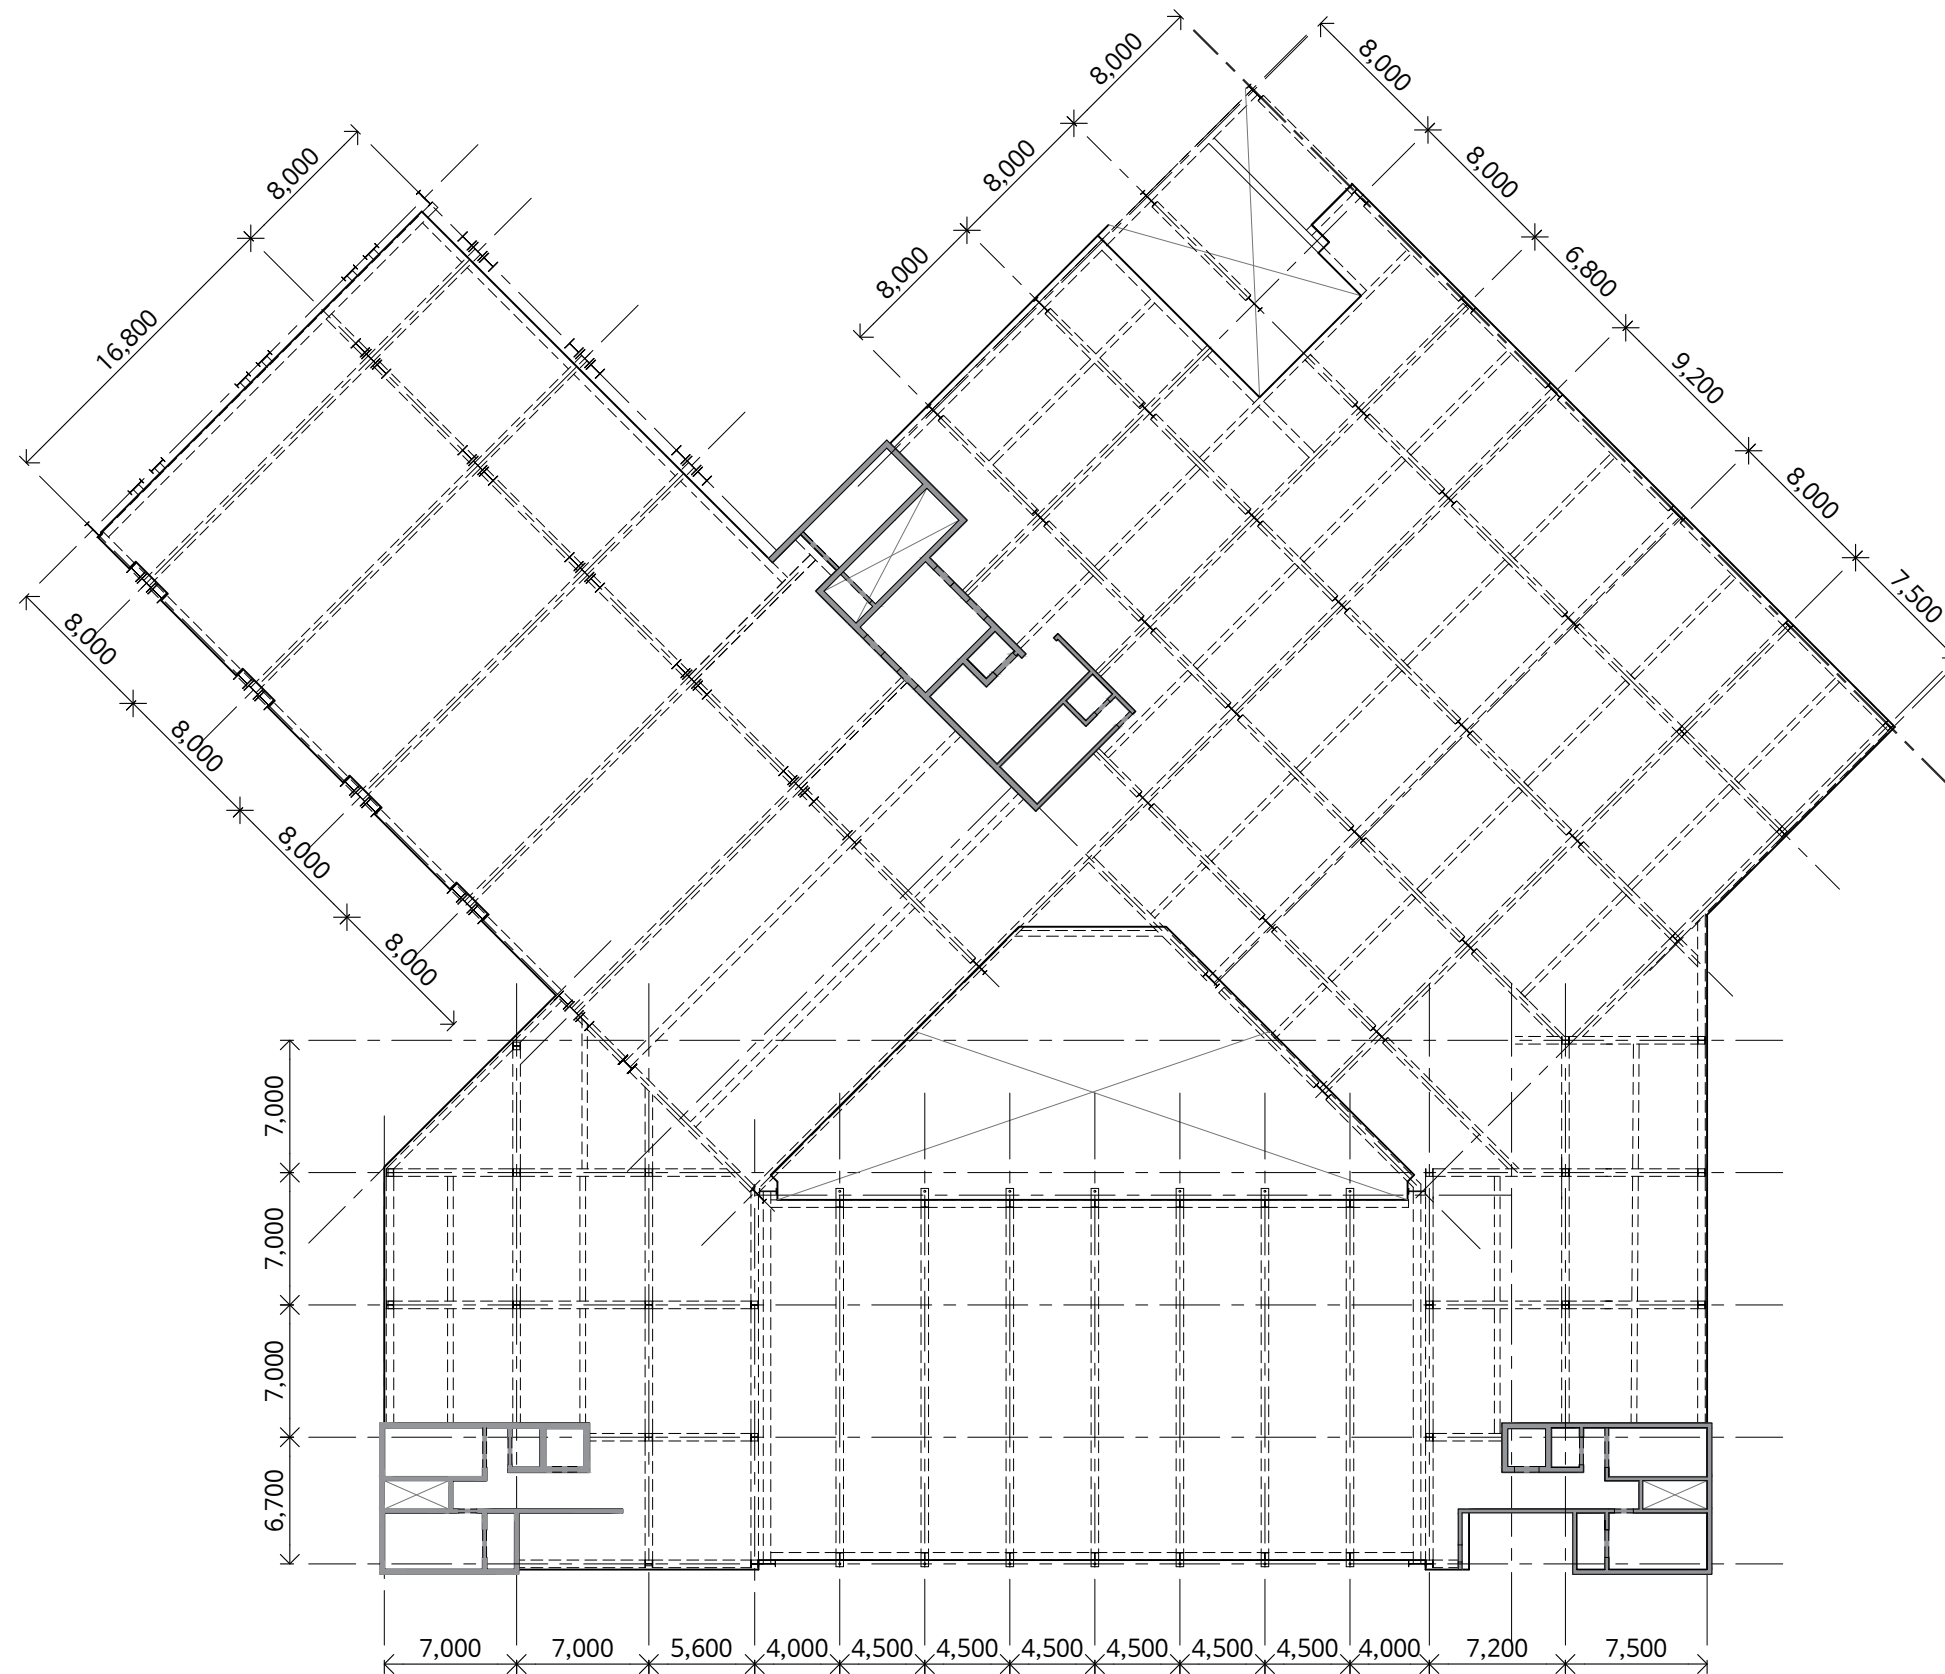

PROJECT NO.

1

PROJECT TITLE

THE STAGE

NOTE

00	개요
01	기본설계
02	구조설계
03	환경설계

DRAWING TITLE

3층 구조평면도

DRAWN
AURA

SCALE
1/400

CHECK 1


CHECK 2

APPR.

DATE
18.06.04

DRAWING NO.

02-05

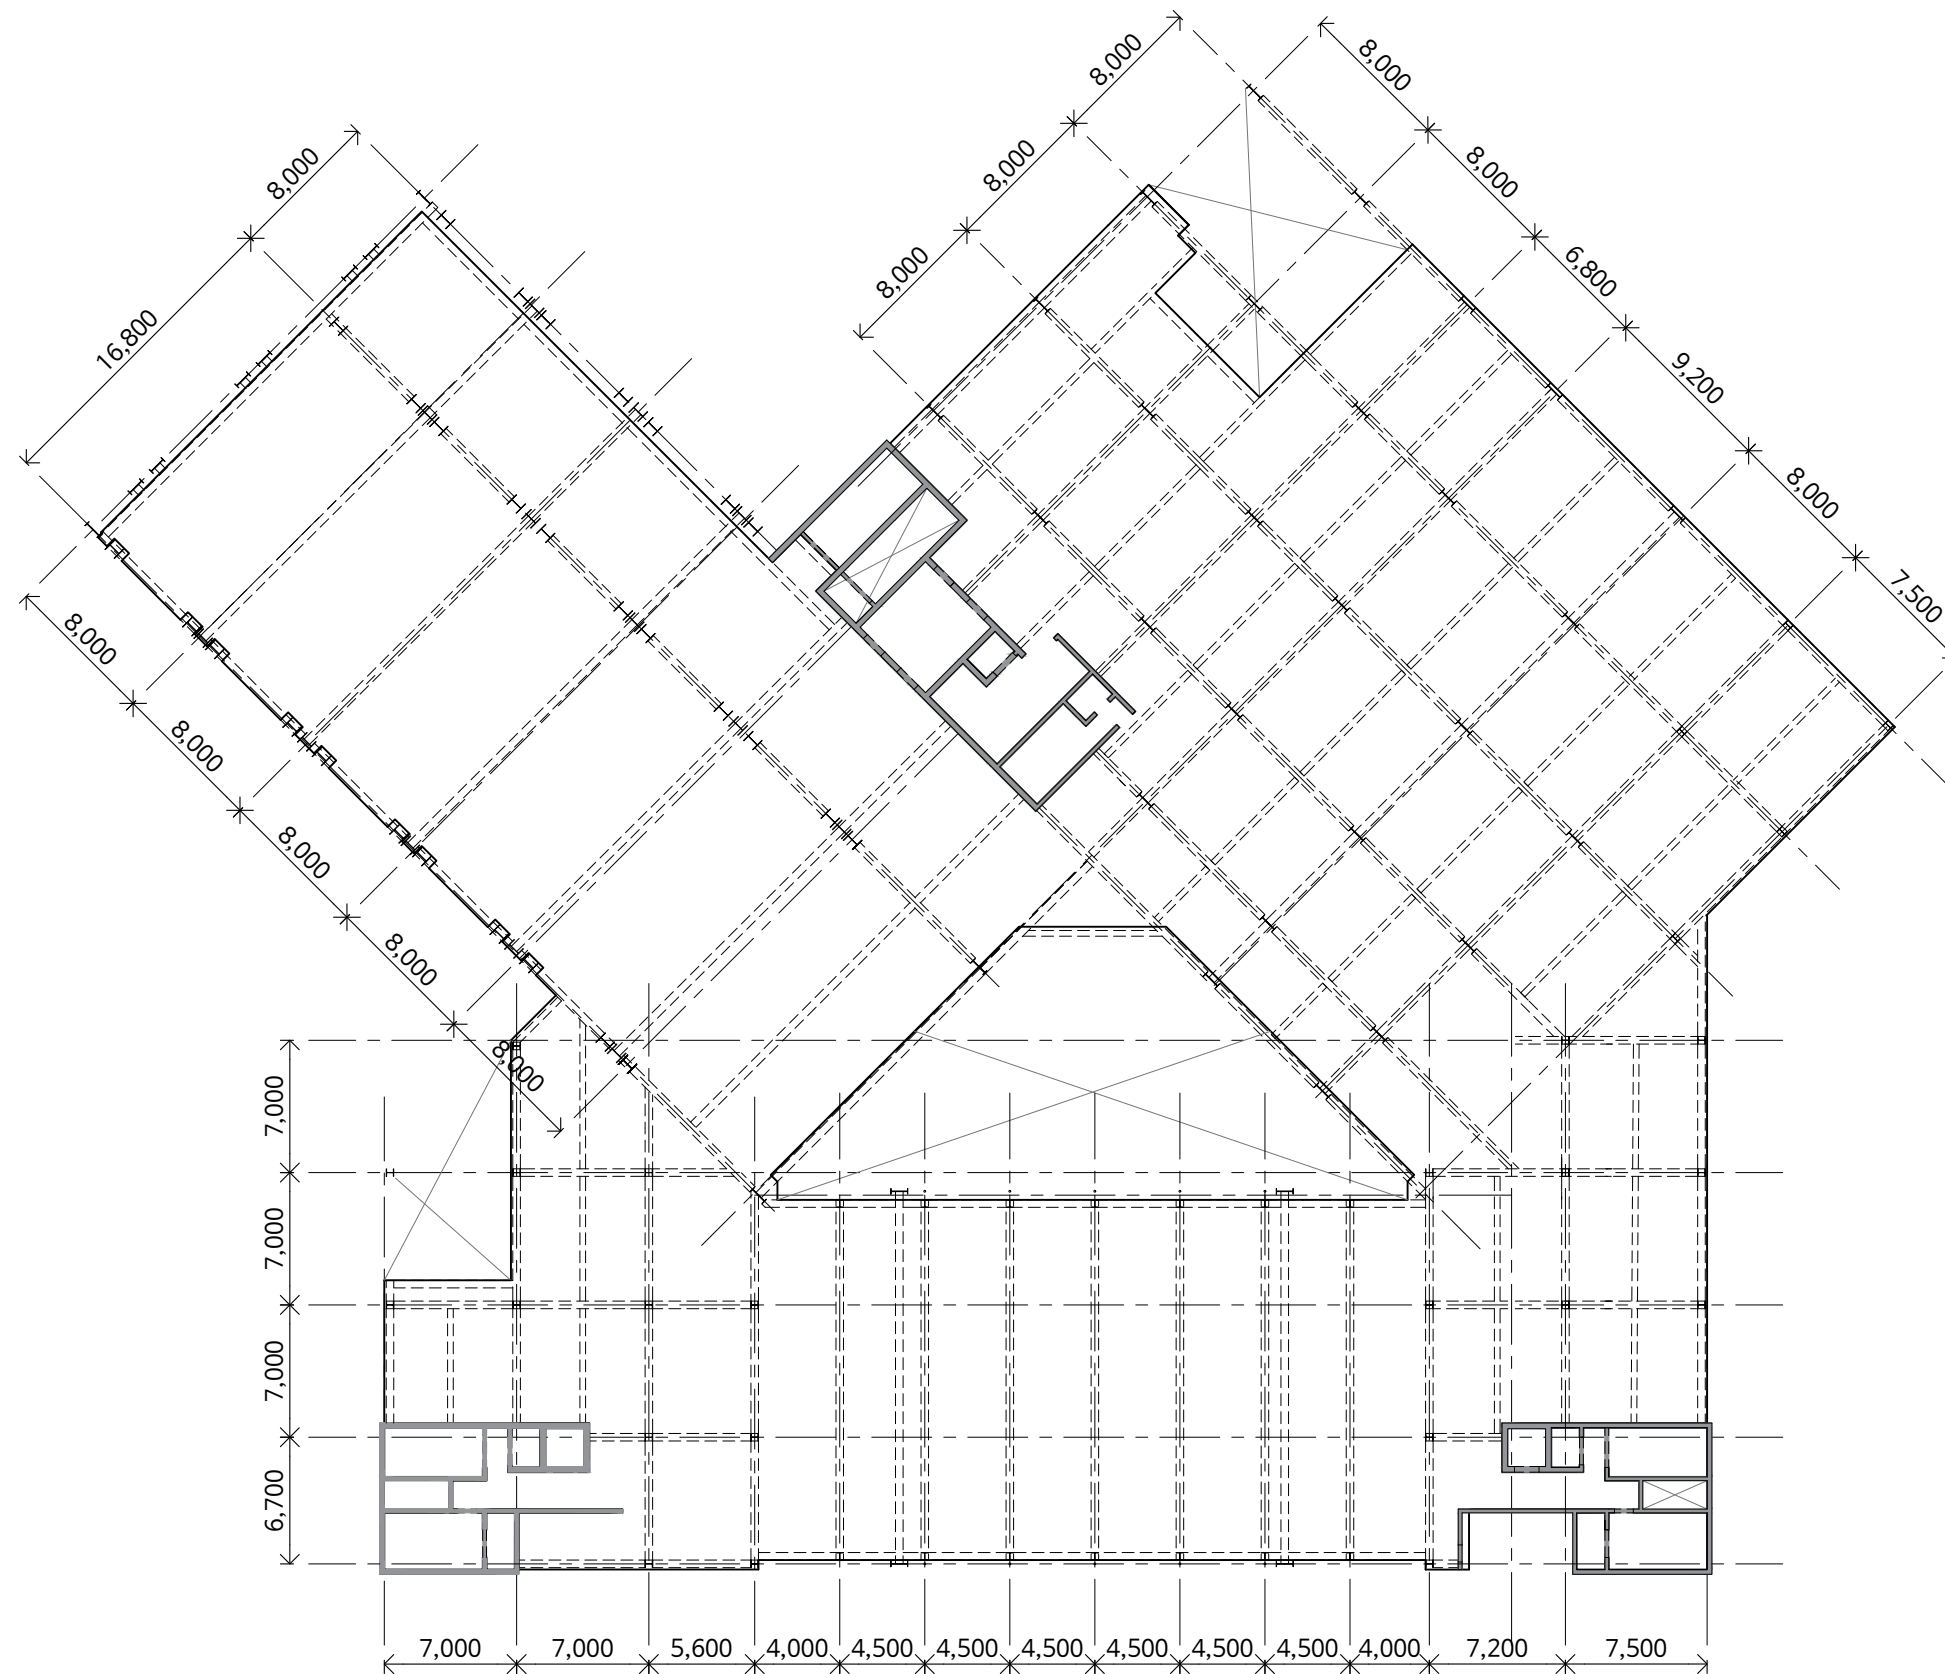

PROJECT NO.

1

PROJECT TITLE

THE STAGE

NOTE

00	개요
01	기본설계
02	구조설계
03	환경설계


DRAWING TITLE

4층 구조평면도

DRAWN AURA	SCALE 1/400
CHECK 1	
CHECK 2	DATE 18.06.04
APPR.	

DRAWING NO.

02-06

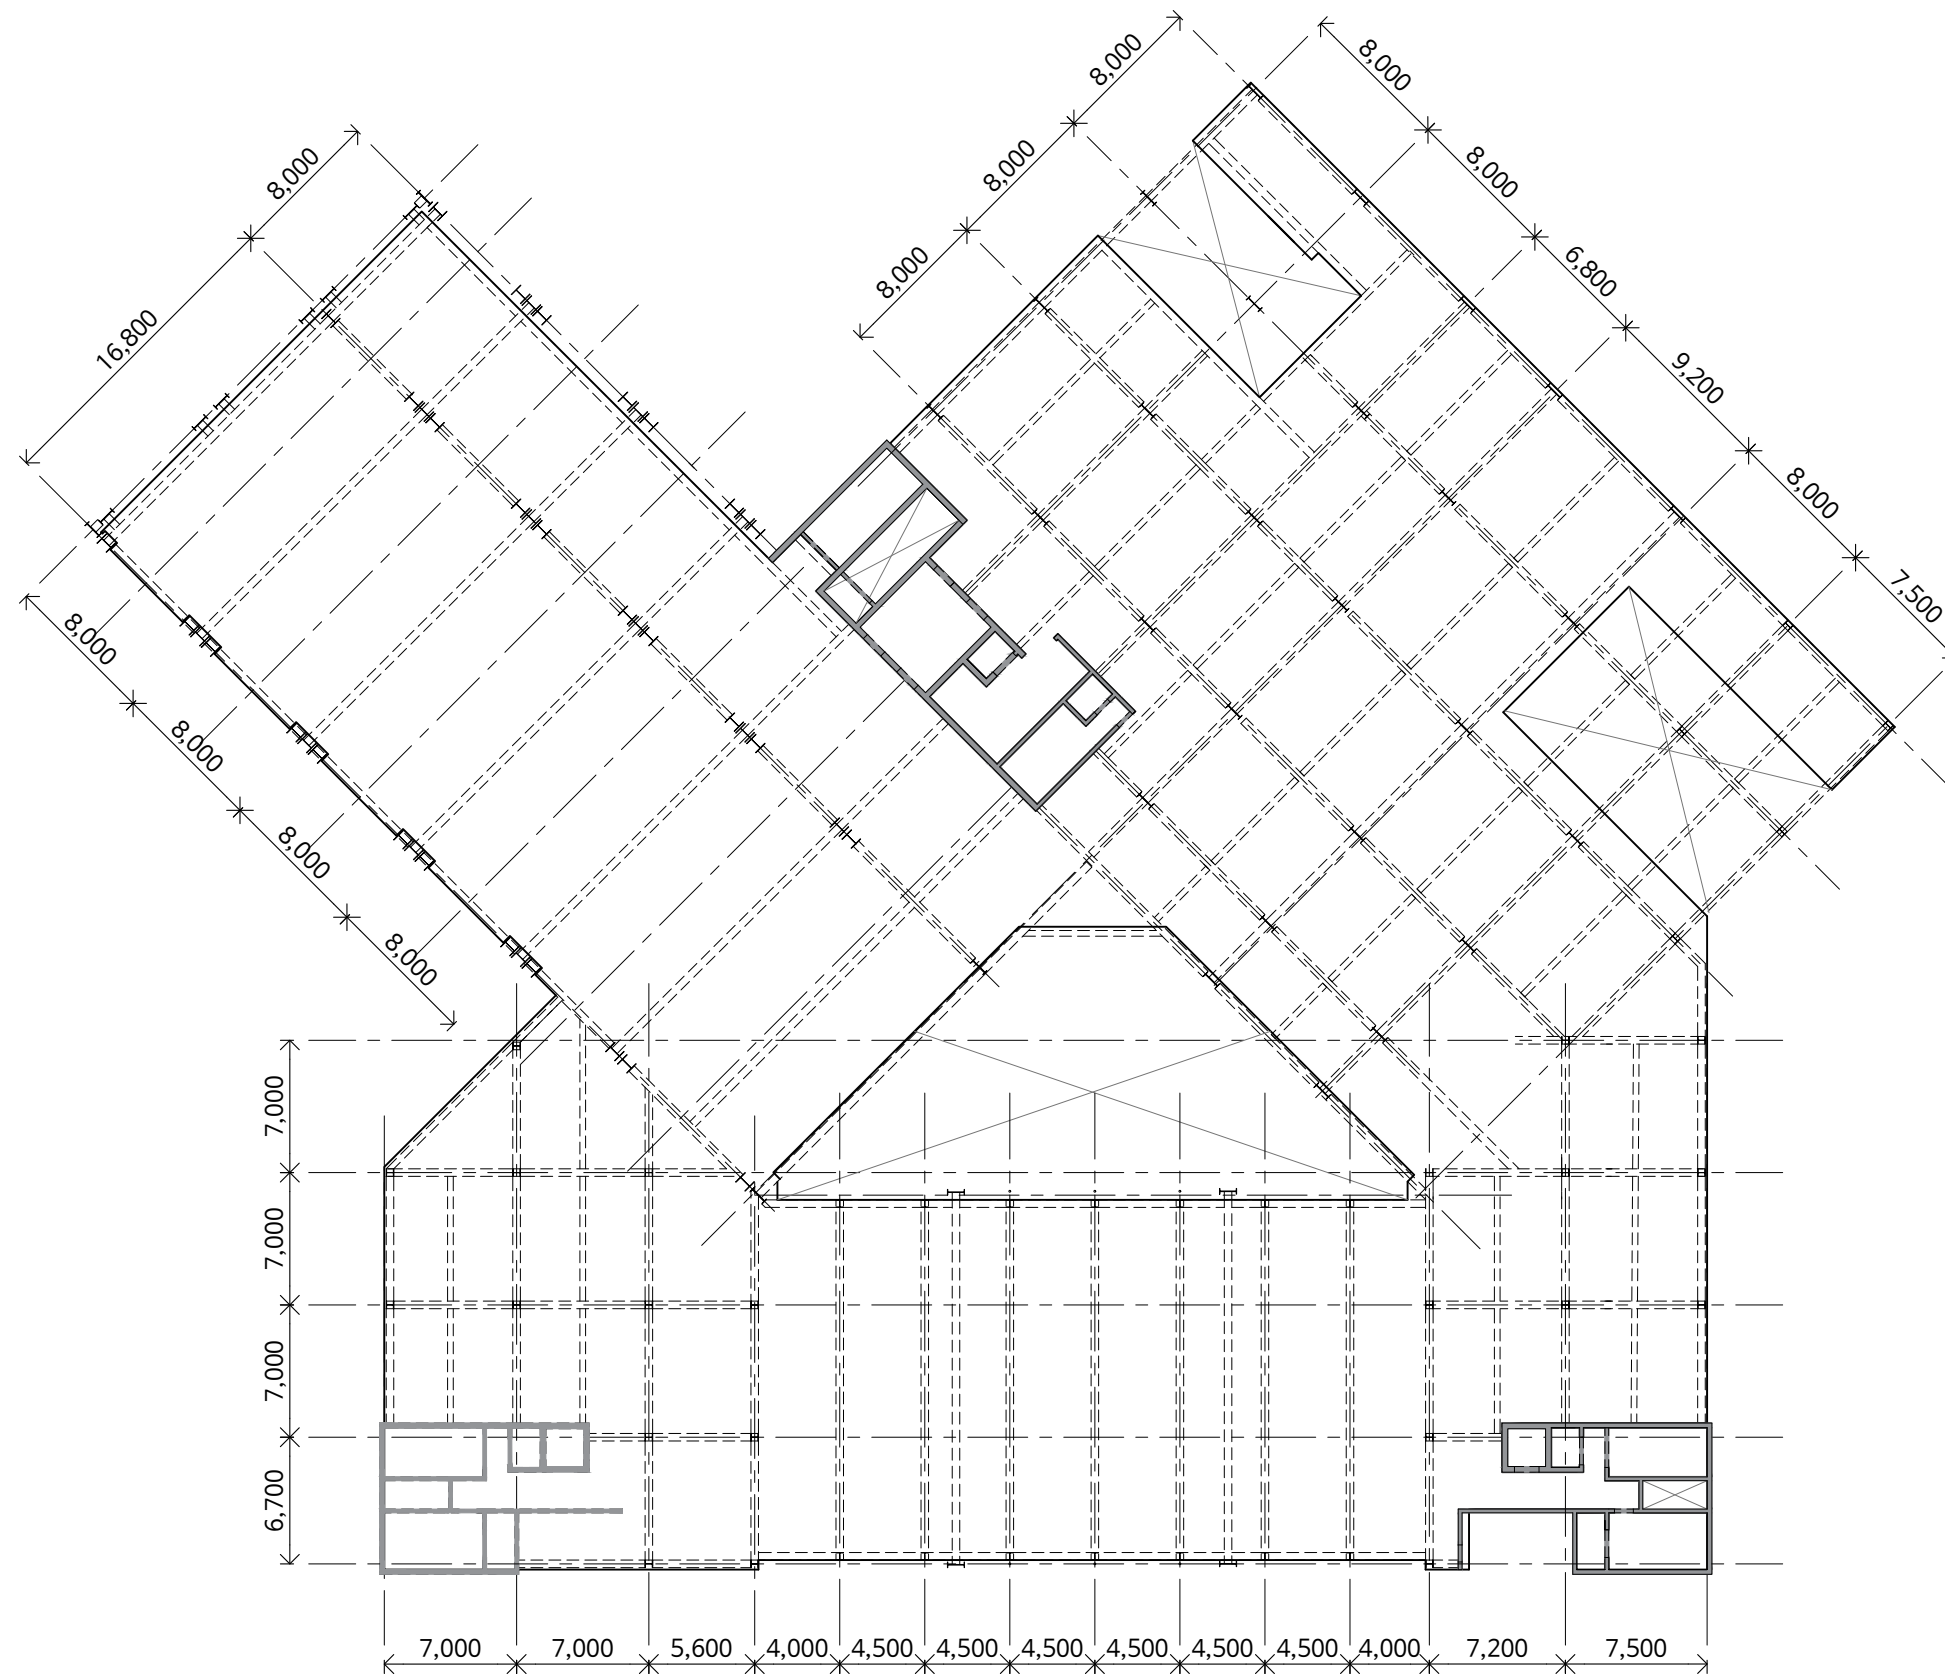

PROJECT NO.

1

PROJECT TITLE

THE STAGE

NOTE

00	개요
01	기본설계
02	구조설계
03	환경설계


DRAWING TITLE

5층 구조평면도

DRAWN	SCALE
AURA	1/400
CHECK 1	
CHECK 2	DATE
APPR.	18.06.04

DRAWING NO.

02-07

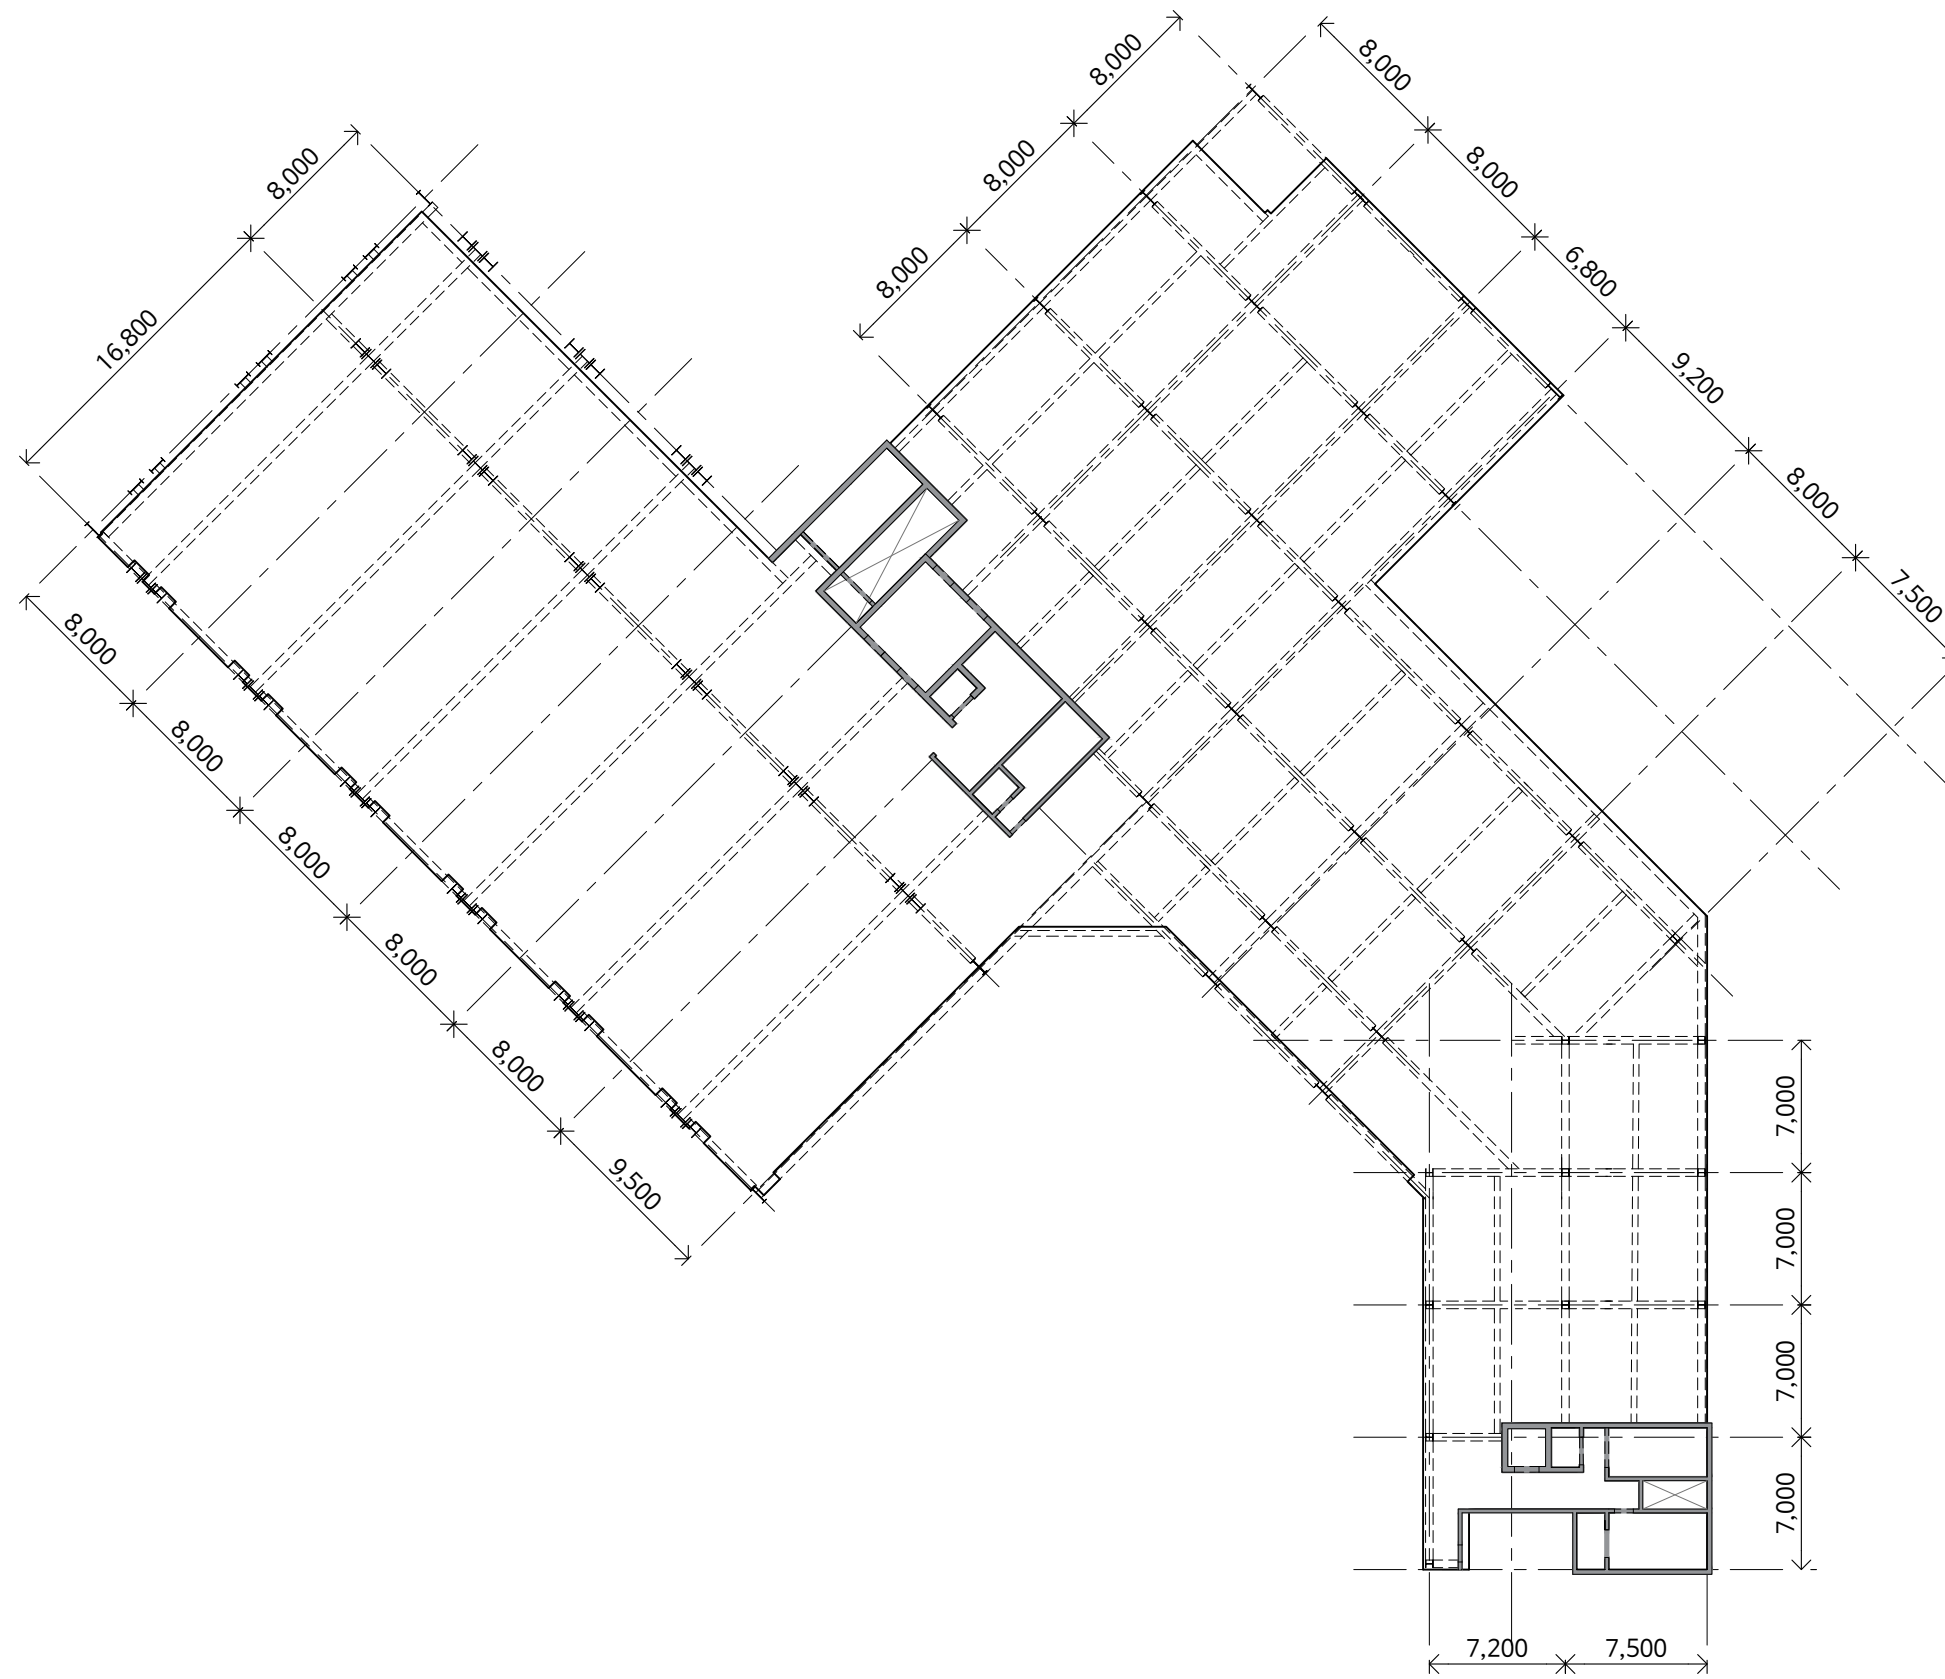

PROJECT NO.
1

PROJECT TITLE
THE STAGE


NOTE

00	개요
01	기본설계
02	구조설계
03	환경설계

DRAWING TITLE
6 ~ 9층 구조평면도

DRAWN AURA	SCALE 1/400
CHECK 1	
CHECK 2	DATE 18.06.04
APPR.	

DRAWING NO.
02-08

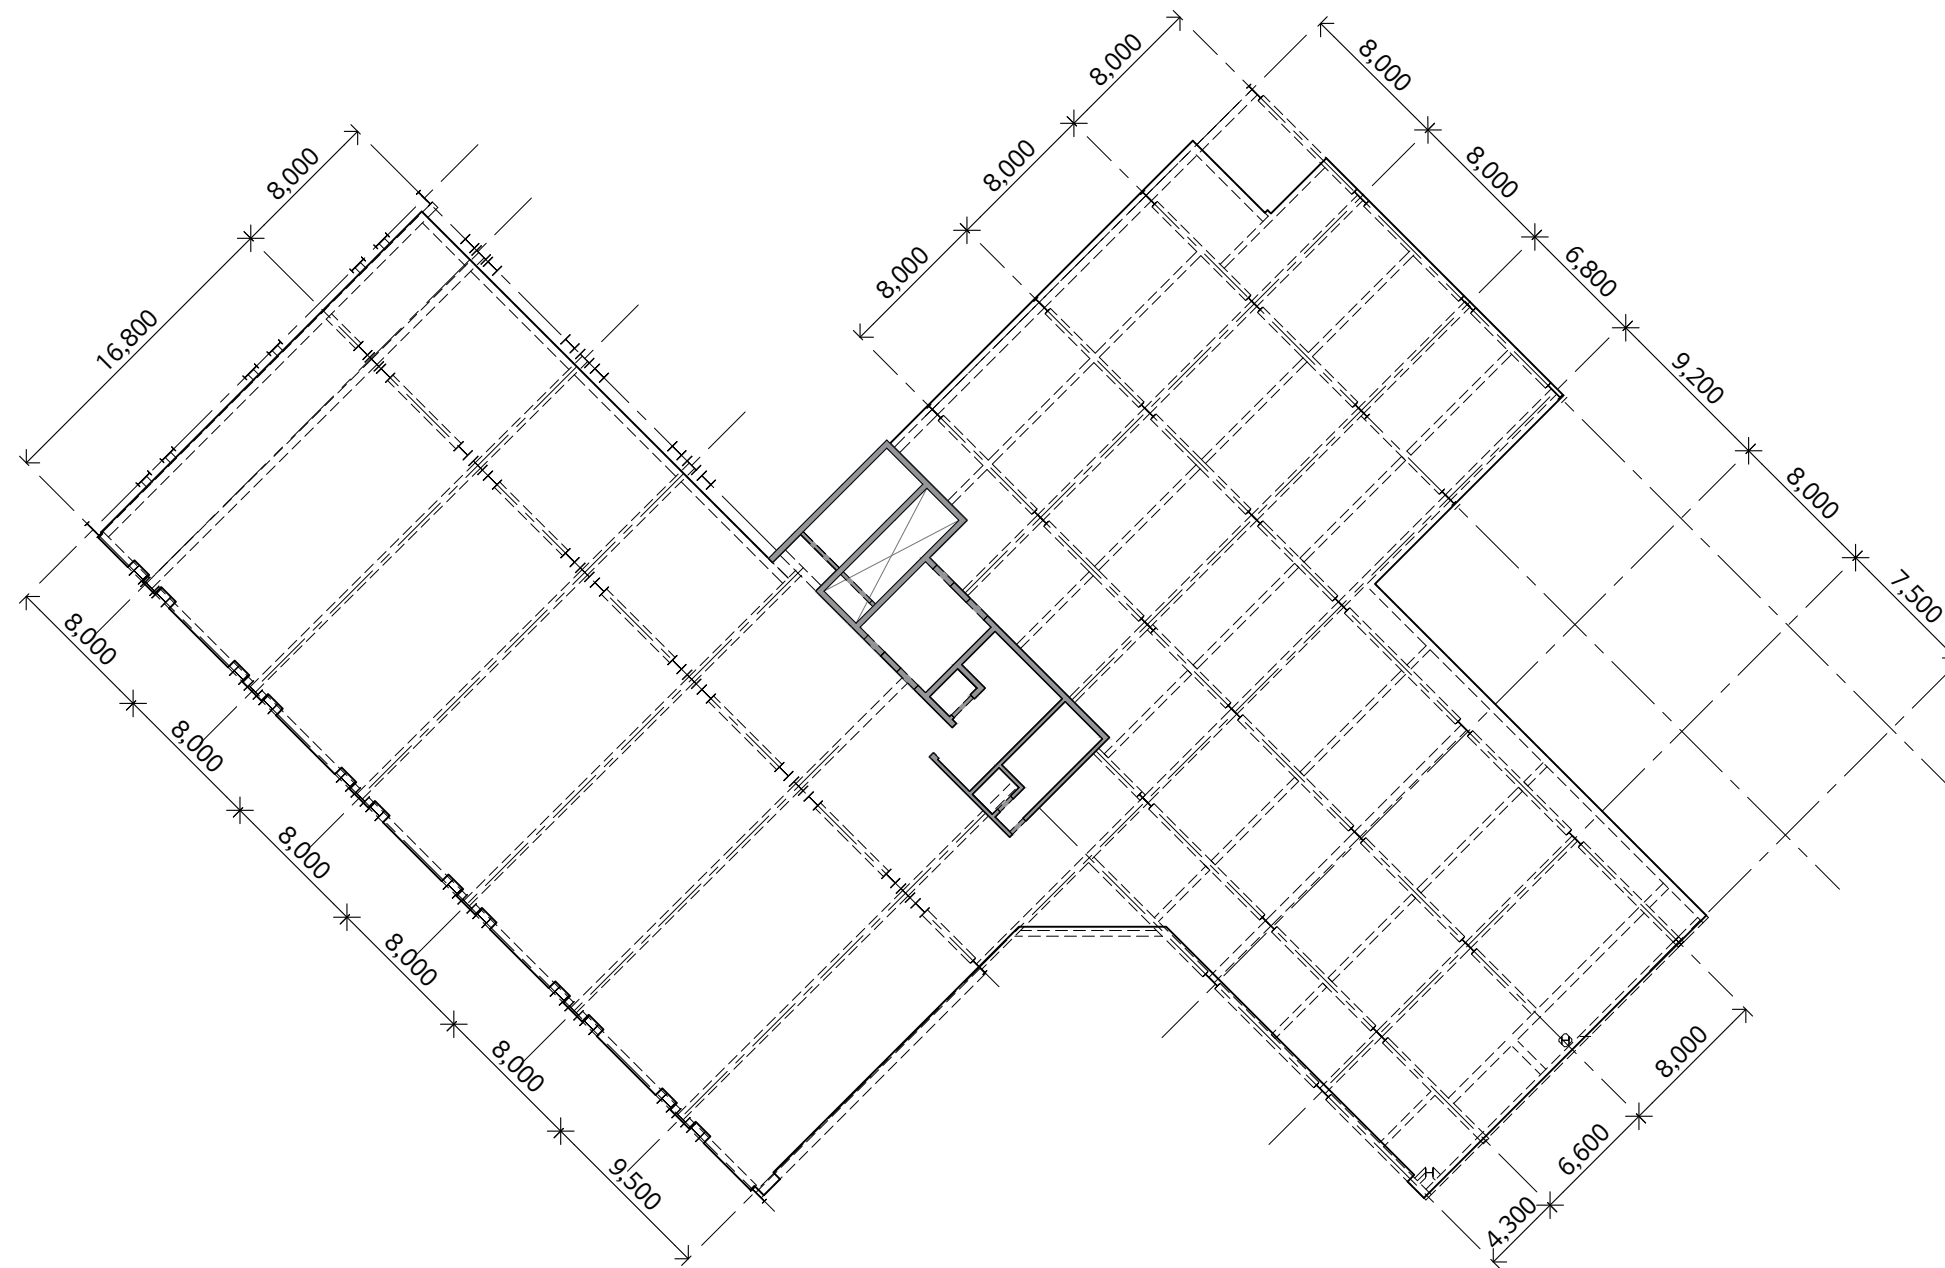

PROJECT NO.

1

PROJECT TITLE

THE STAGE

NOTE

00	개요
01	기본설계
02	구조설계
03	환경설계


DRAWING TITLE

10층 구조평면도

DRAWN AURA	SCALE 1/400
CHECK 1	
CHECK 2	DATE 18.06.04
APPR.	

DRAWING NO.

02-09

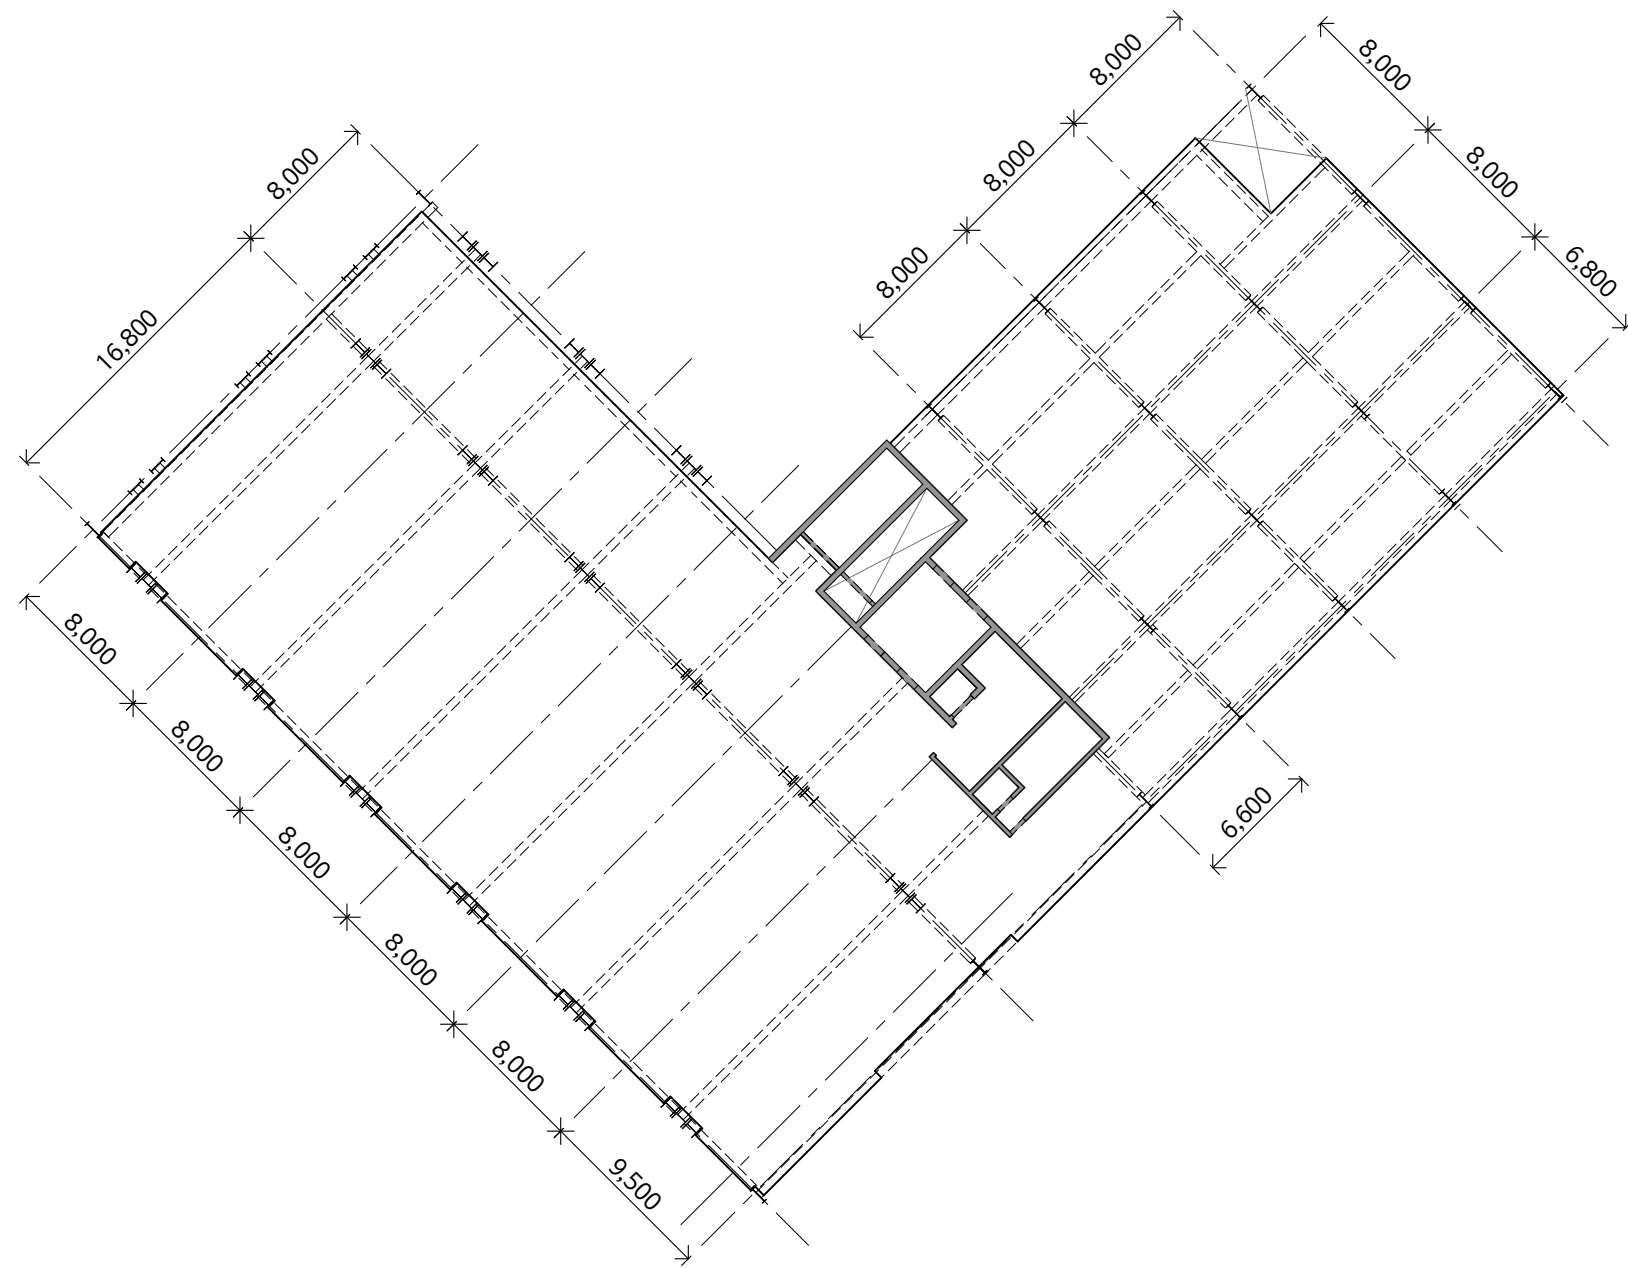

PROJECT NO.

1

PROJECT TITLE

THE STAGE

NOTE

00	개요
01	기본설계
02	구조설계
03	환경설계


DRAWING TITLE

11층 구조평면도

DRAWN AURA	SCALE 1/400
CHECK 1	
CHECK 2	DATE 18.06.04
APPR.	

DRAWING NO.

02-10

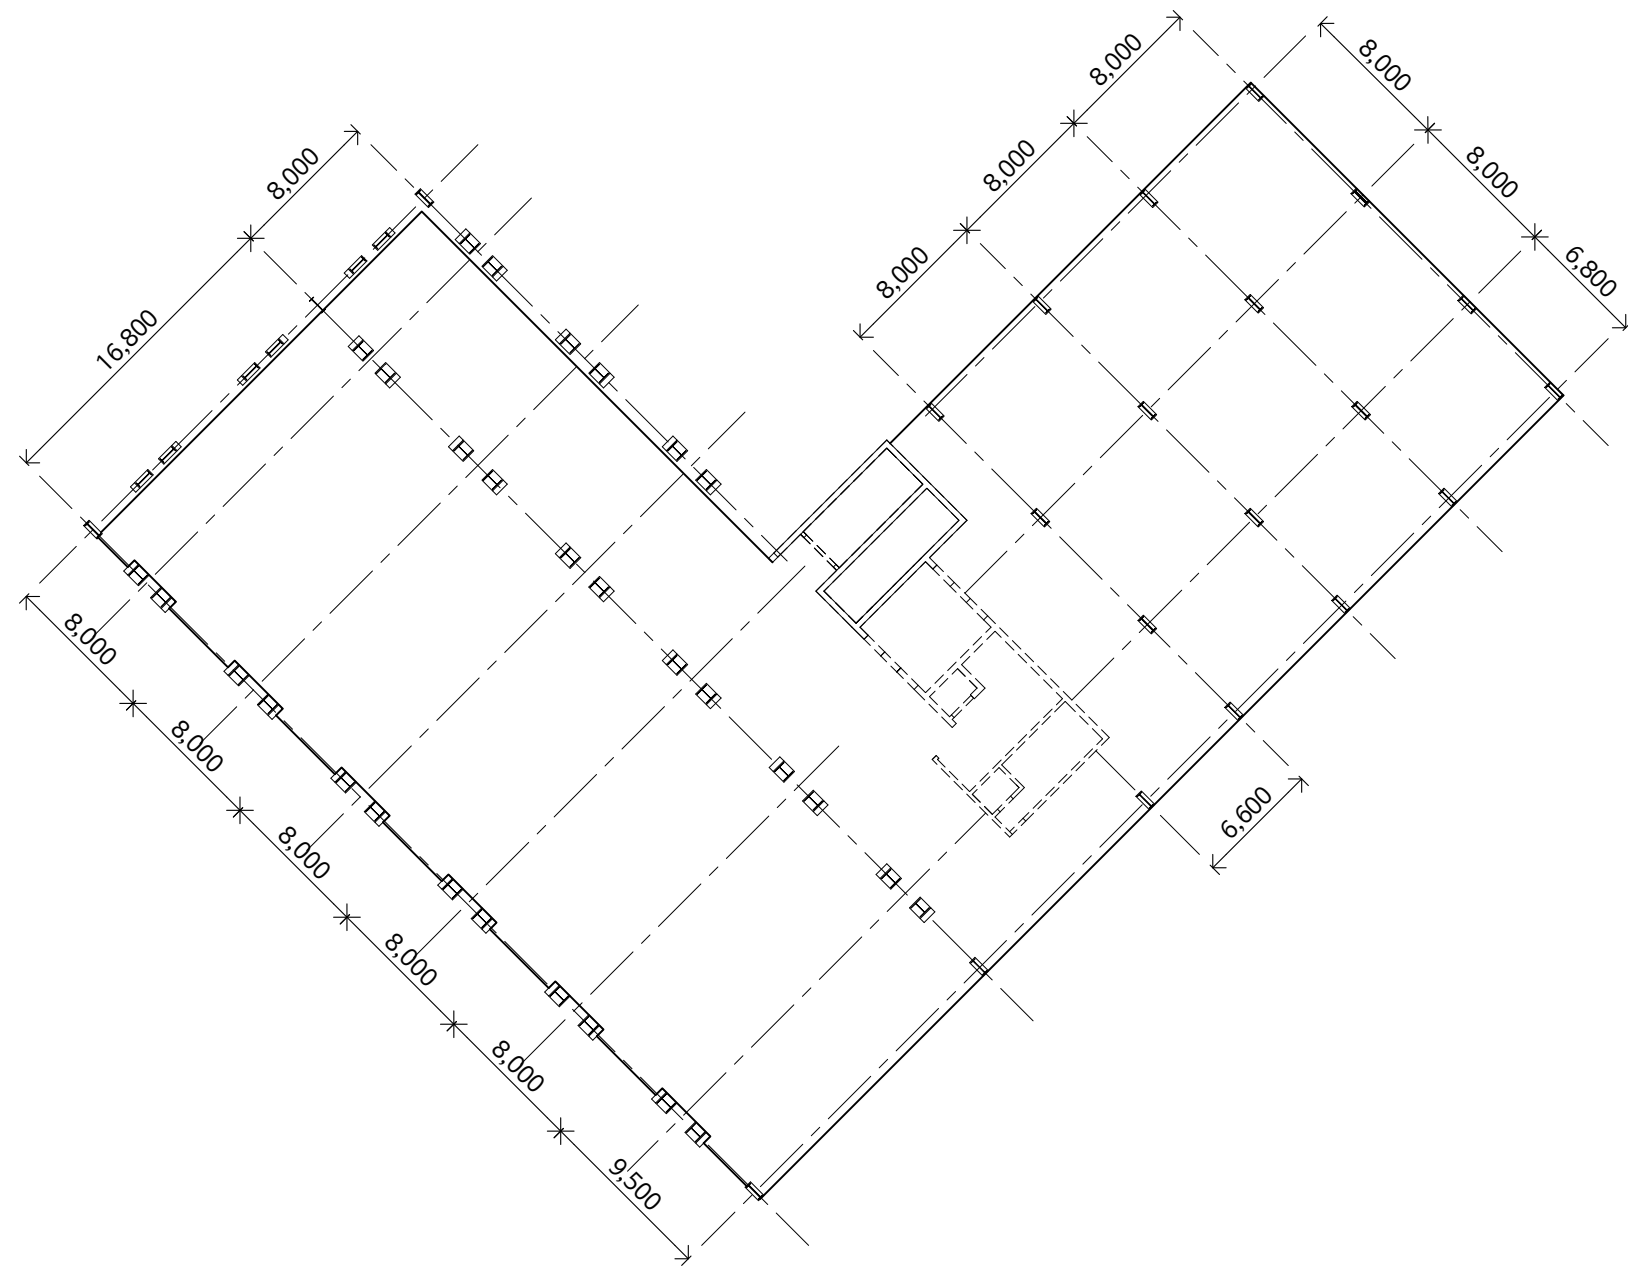

PROJECT NO.

1

PROJECT TITLE

THE STAGE

NOTE

00	개요	
01	기본설계	
02	구조설계	
03	환경설계	

DRAWING TITLE

12층 구조평면도

DRAWN AURA	SCALE 1/400
CHECK 1	
CHECK 2	DATE 18.06.04
APPR.	

DRAWING NO.

02-11