




# 도면 목록표\_건축

도면 번호	도면 이름	A3 SCALE	비고
A-01	도면목록표_건축	NONE	
A-02	배치도	1:500	
A-03	지하층 평면도	1:500	
A-04	지상1층 평면도	1:500	
A-05	지상2층 평면도	1:500	
A-04	지상1층 평면도	1:500	
A-05	지상2층 평면도	1:500	
A-06	지붕층 평면도	1:500	
A-07	지붕층 평면도	1:500	
A-08	Kids - Arcade 단면도	1:300	
A-09	Ride - Adventure 단면도	1:300	

Project Title  아동 청소년 복합 레포츠 센터 점프
Architect  건축공학종합설계 2조 텐텐
Drawing Title  도면 목록표
Drawing Name  A - 01
Scale  NONE

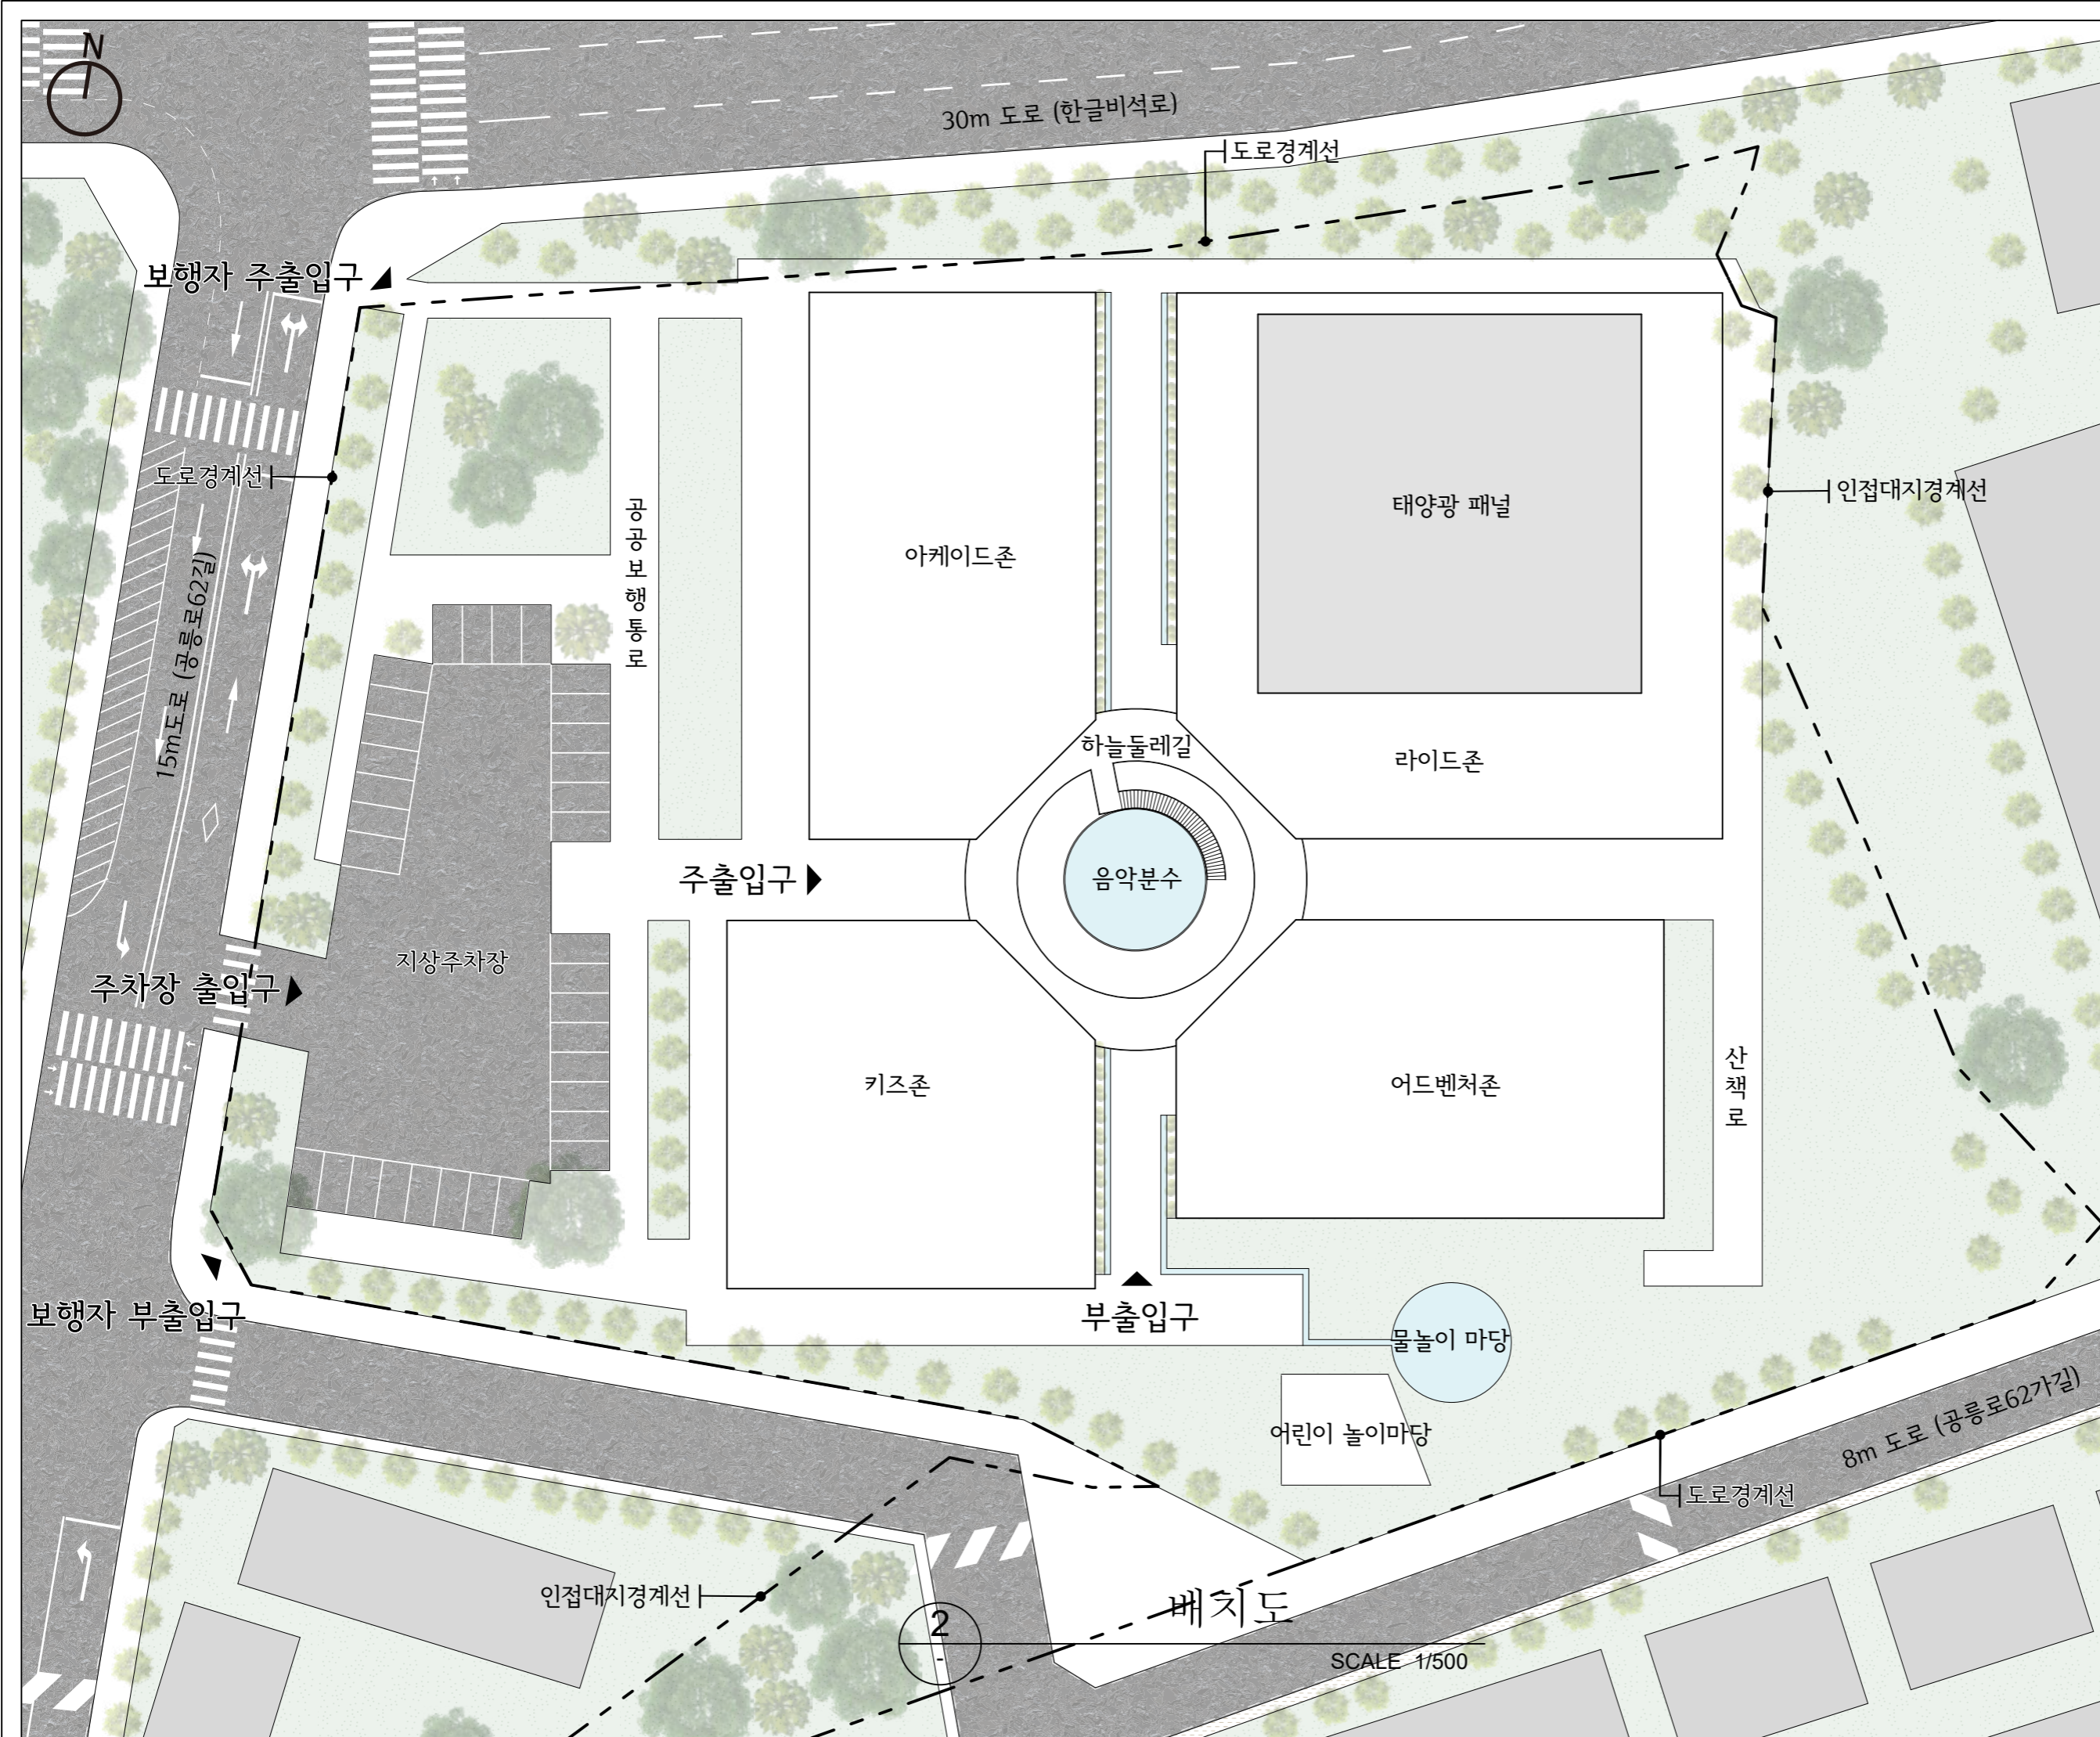



Project Title	아동 청소년 복합 레포츠 센터 점프
Architect	건축공학종합설계 2조 텐넨
Drawing Title	배치도
Drawing Name	A - 02
Scale	A3 : 1/500

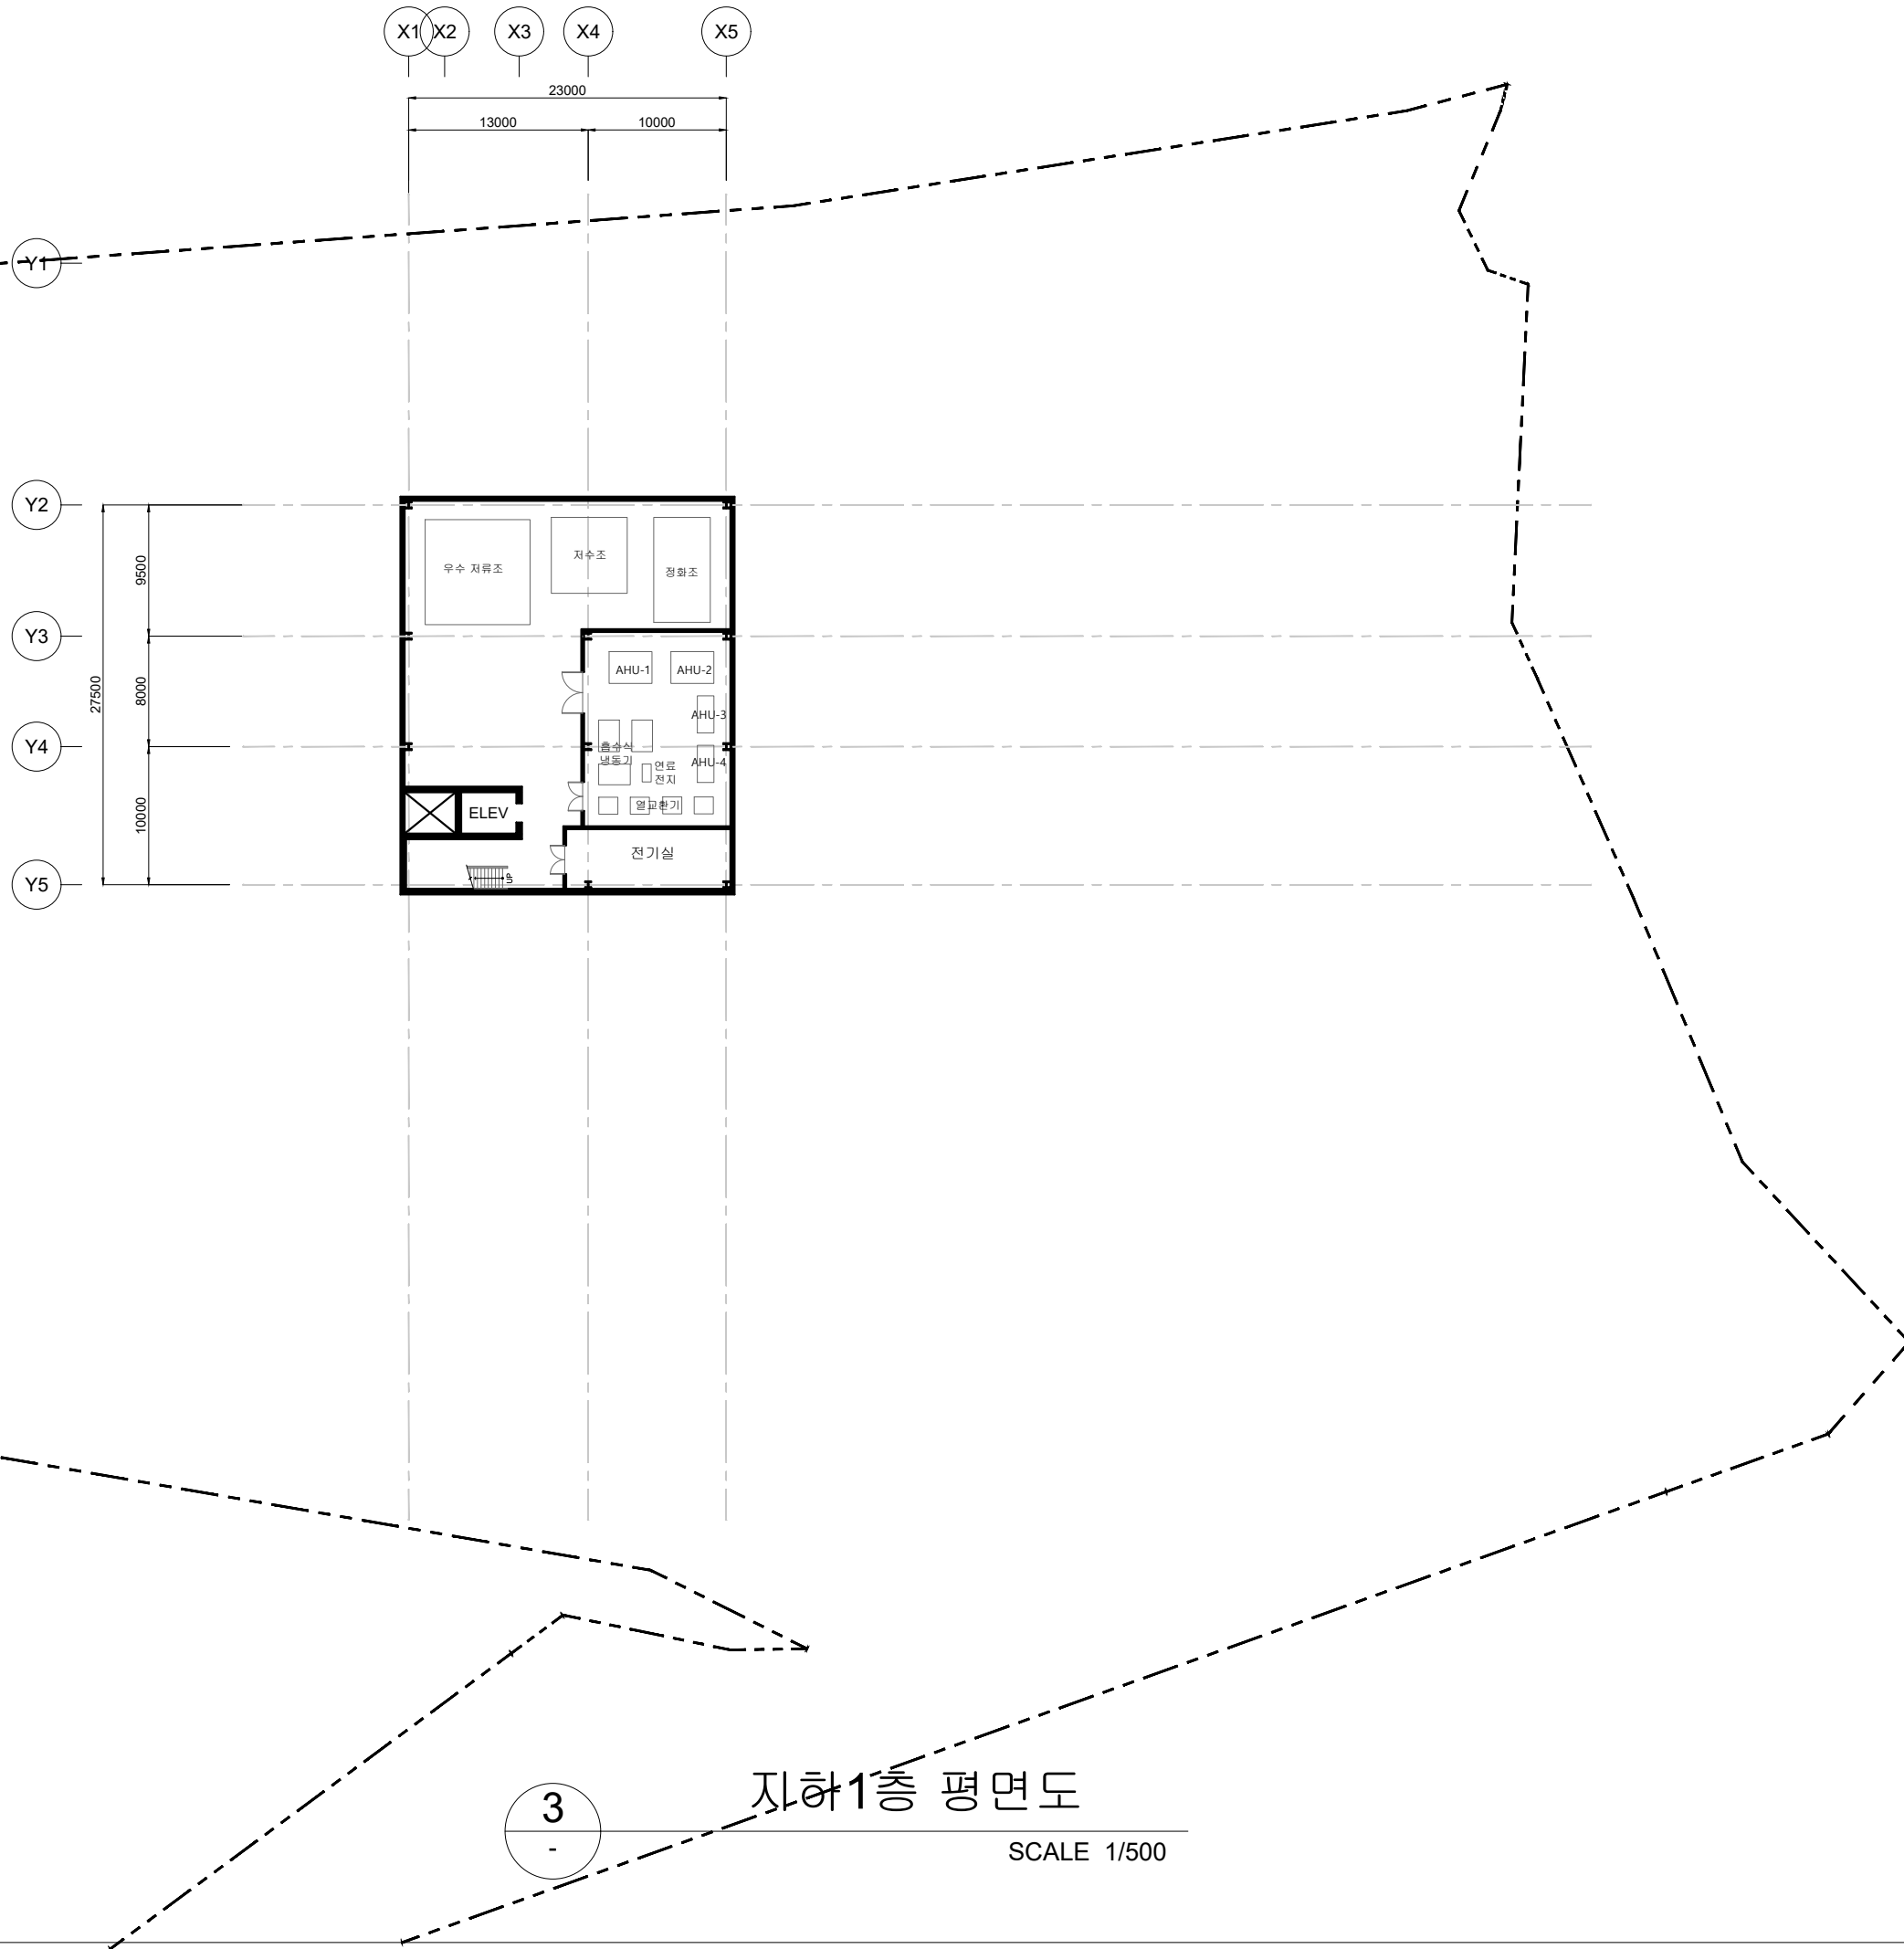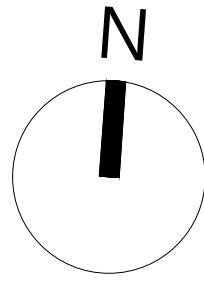

지하1층 평면도

SCALE 1/500



Project Title	아동 청소년 복합 레포츠 센터 점프
Architect	건축공학종합설계 2조 텐텐
Drawing Title	지하1층 평면도
Drawing Name	A - 03
Scale	A3: 1/500

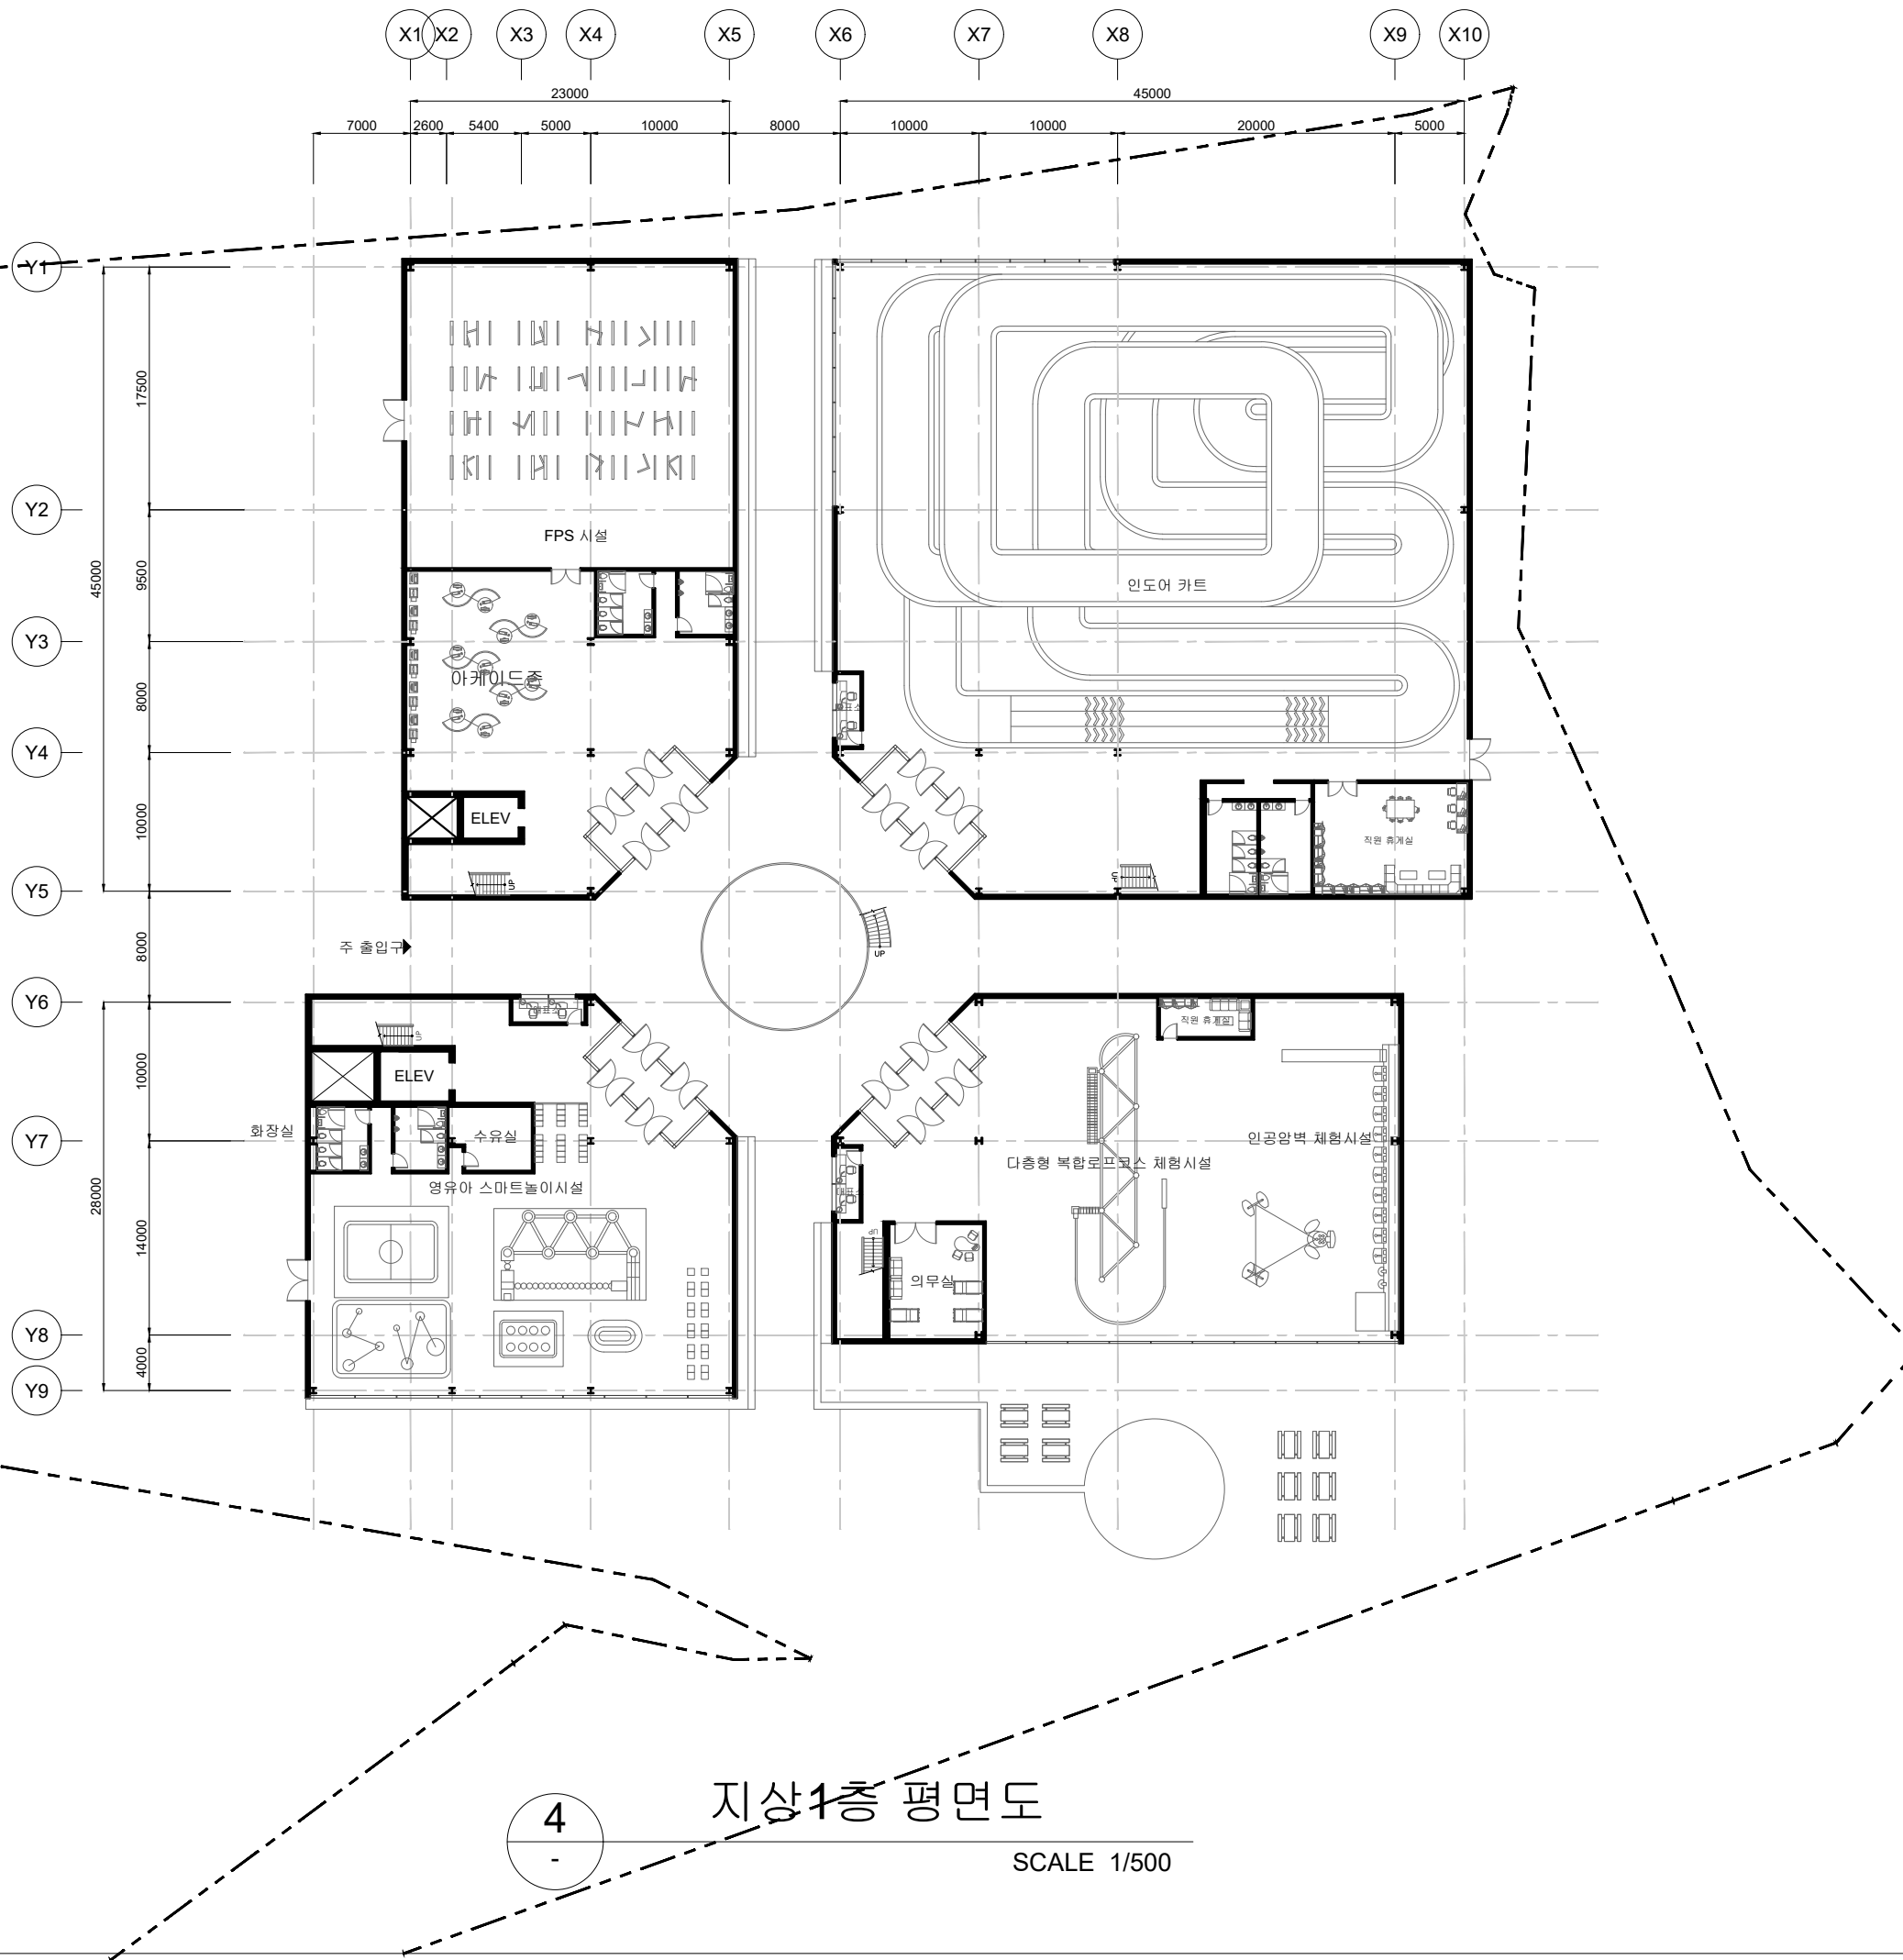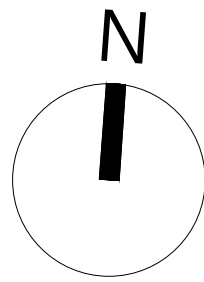

지상1층 평면도

SCALE 1/500

Project Title	아동 청소년 복합 레포츠 센터 점프
Architect	건축공학종합설계 2조 텐텐
Drawing Title	지상1층 평면도
Drawing Name	A - 04
Scale	A3: 1/500

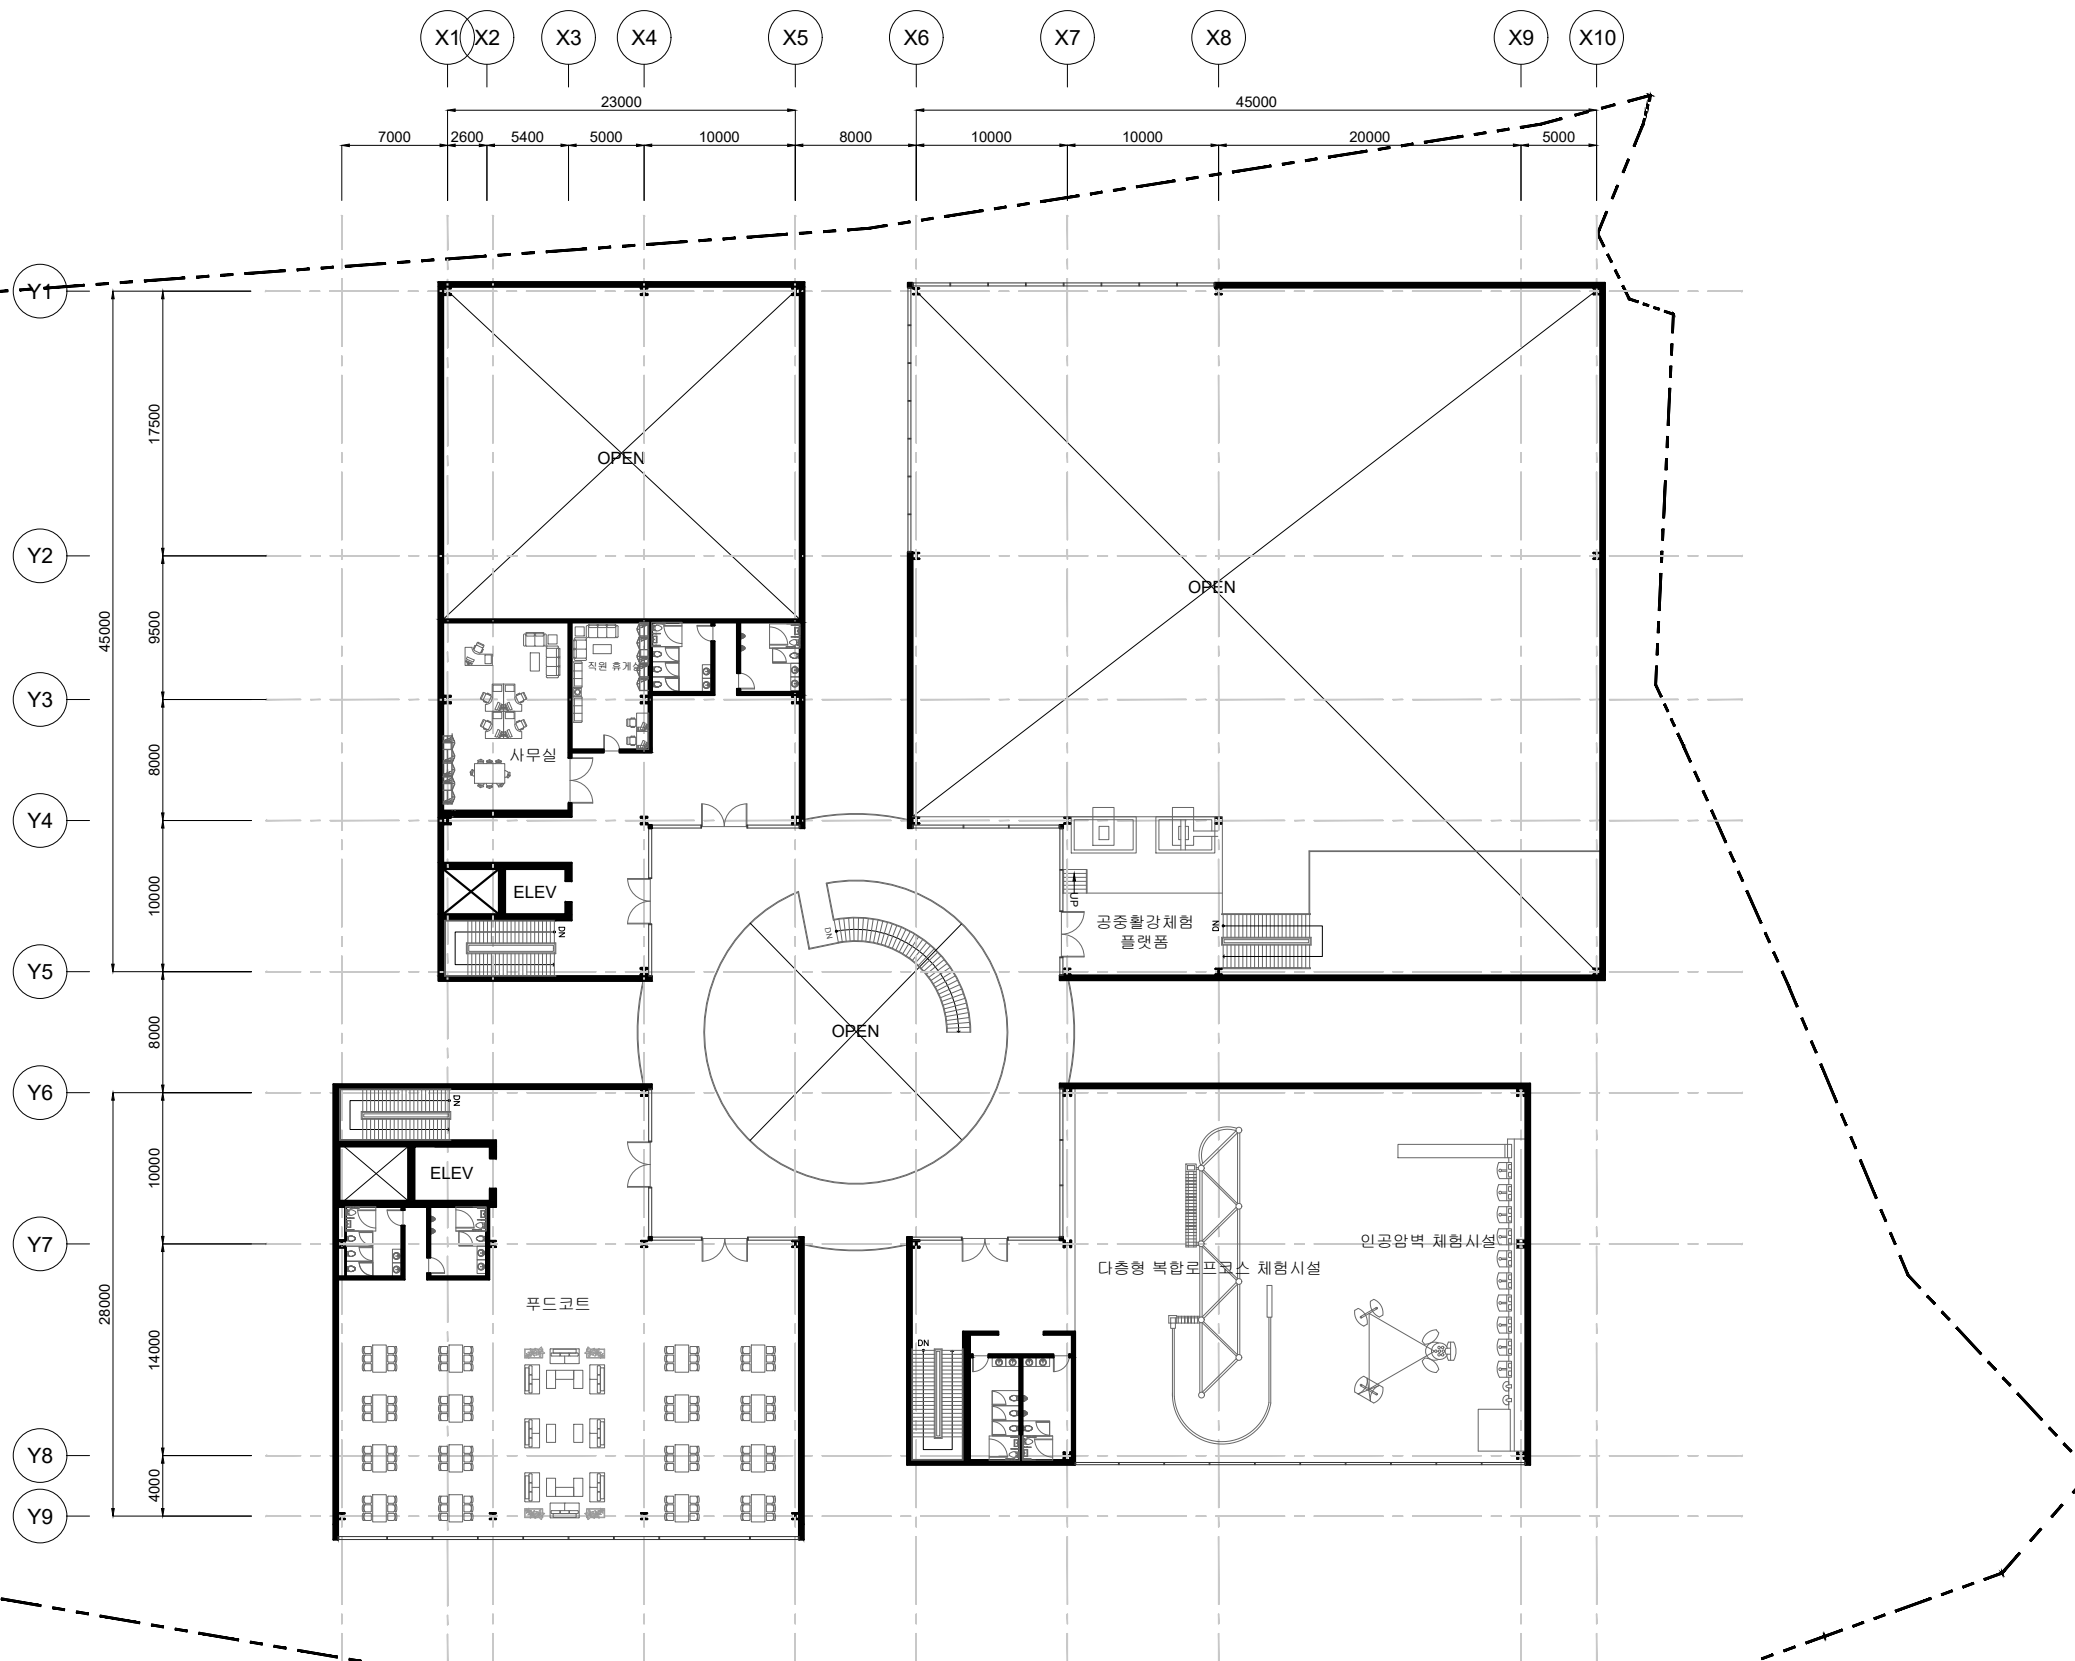
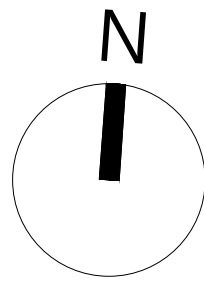


5



### 지상2층 평면도

SCALE 1/500

Project Title	아동 청소년 복합 레포츠 센터 점프
Architect	건축공학종합설계 2조 텐텐
Drawing Title	지상2층 평면도
Drawing Name	A - 05
Scale	A3: 1/500

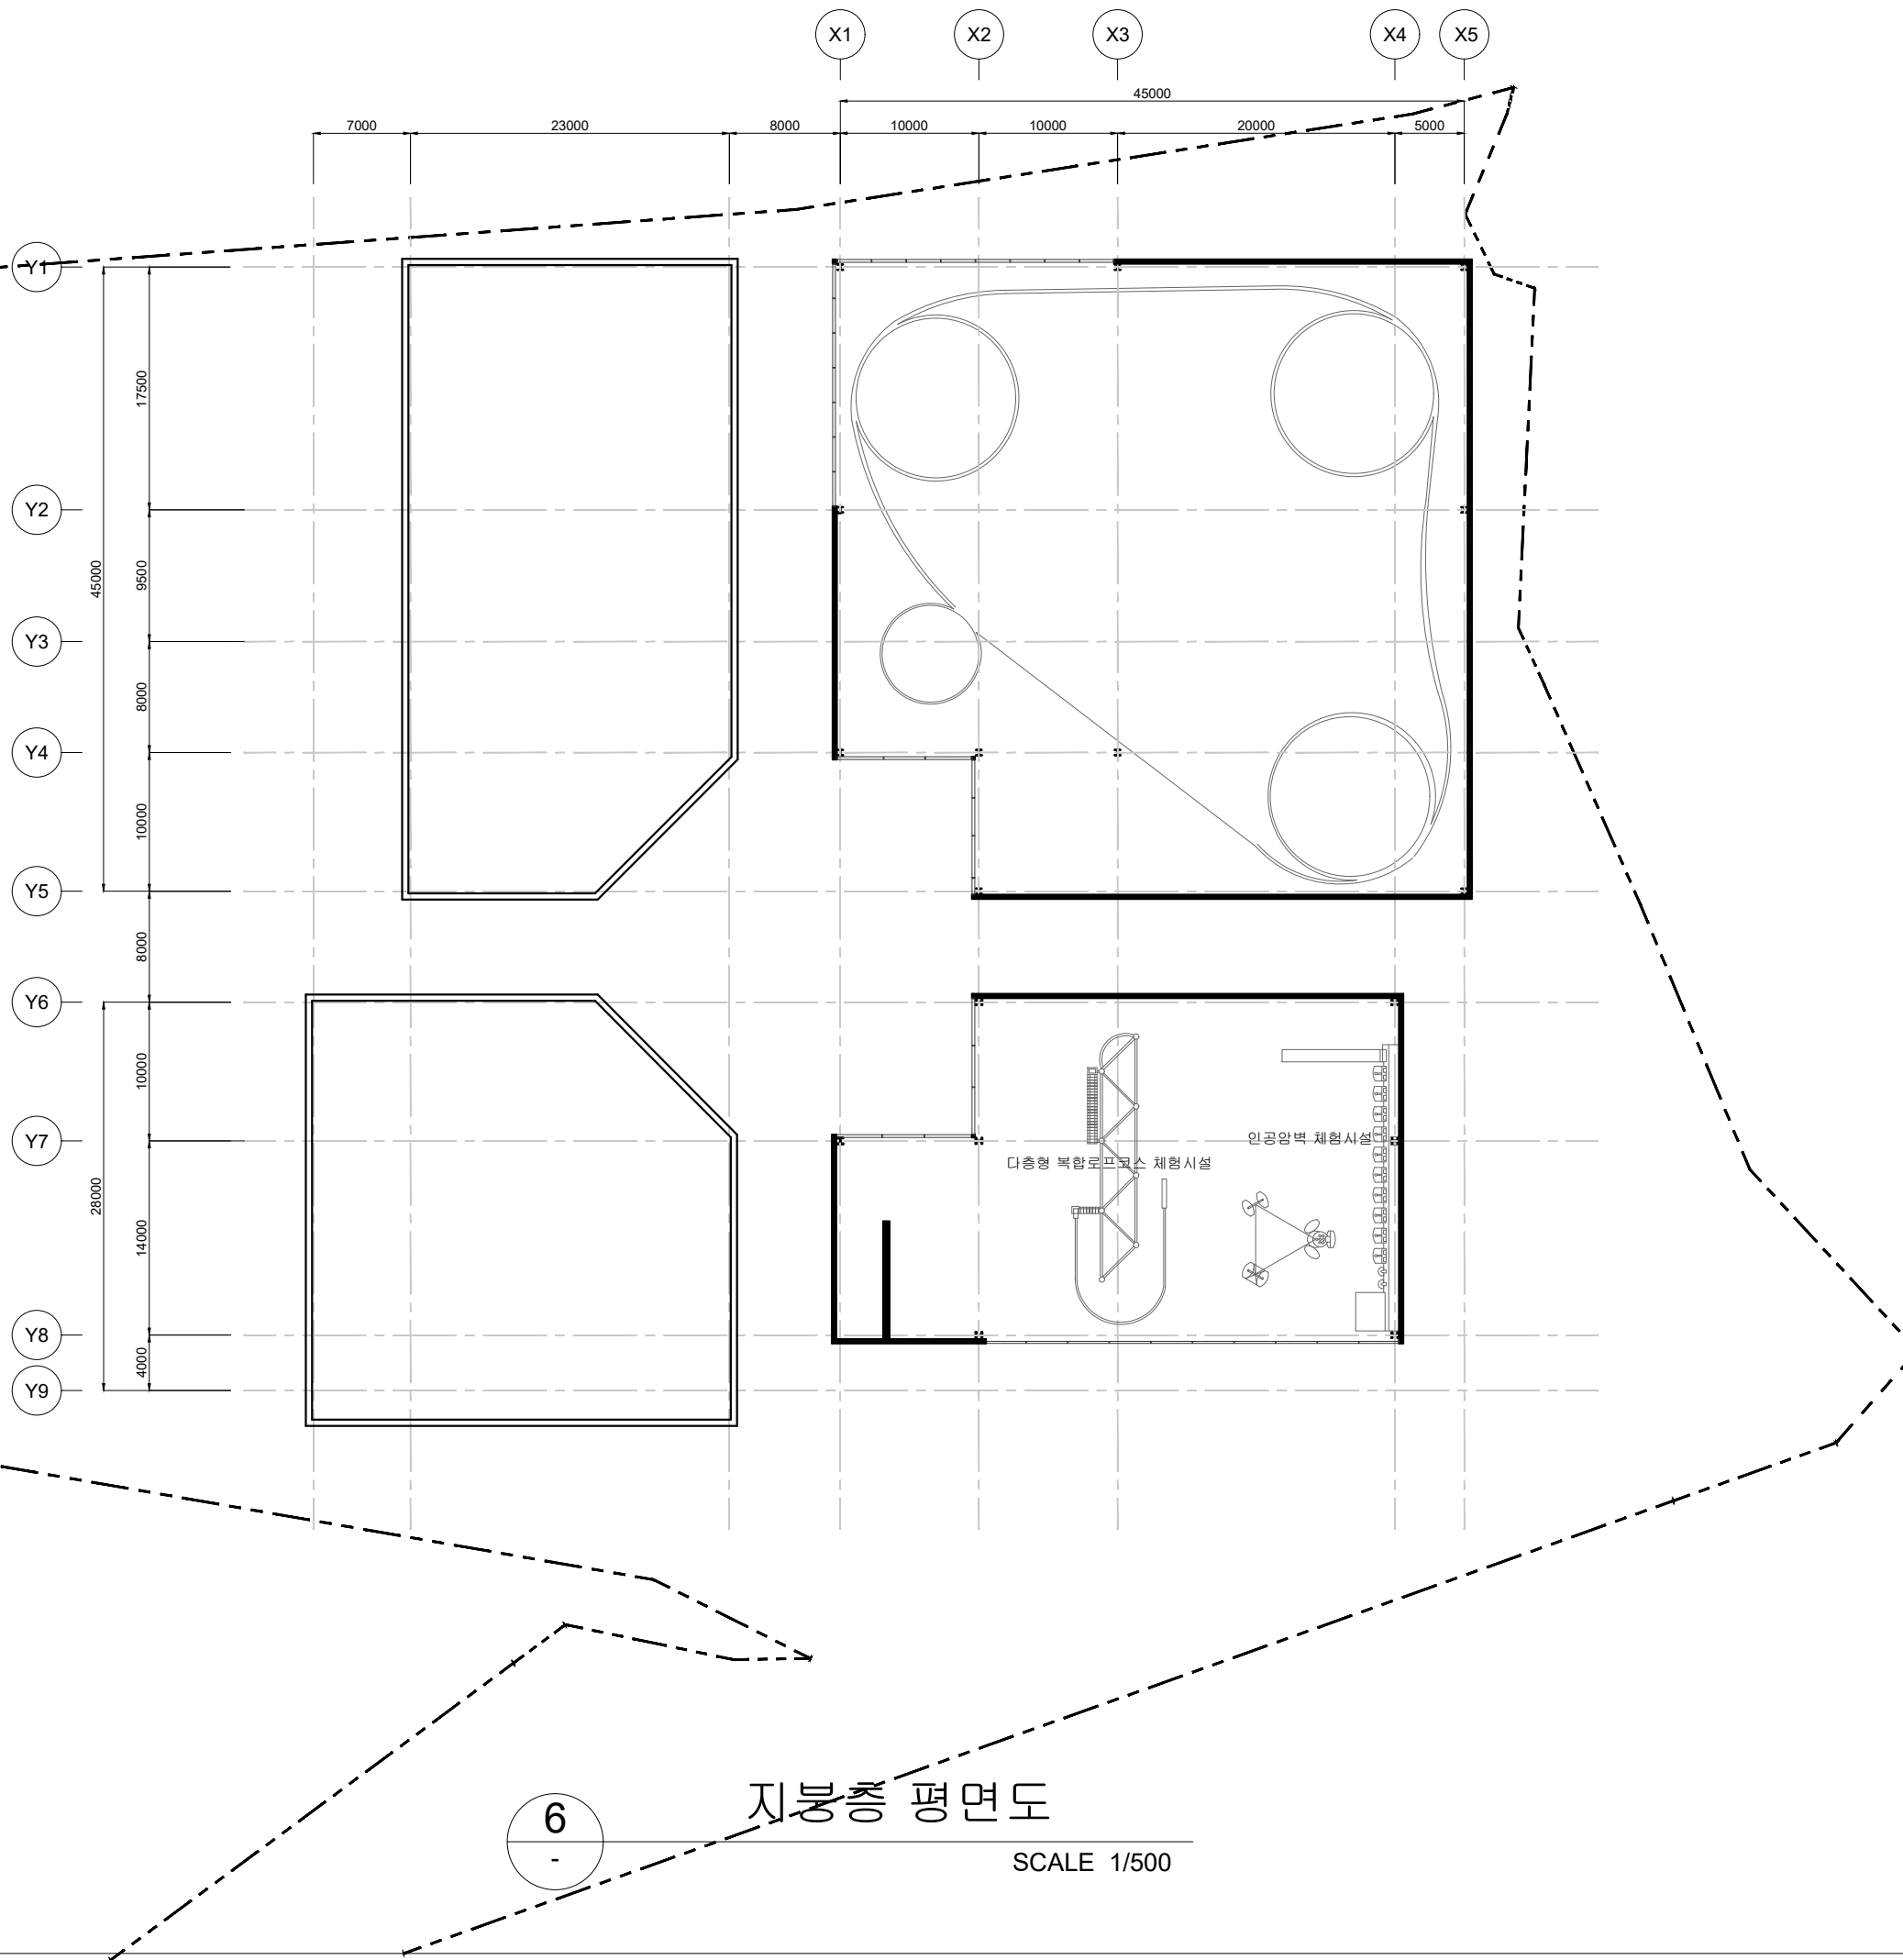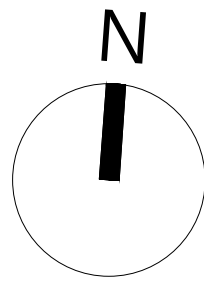

Project Title	아동 청소년 복합 레포츠 센터 점프
Architect	건축공학종합설계 2조 텐텐
Drawing Title	지붕층 평면도
Drawing Name	A - 06
Scale	A3: 1/500

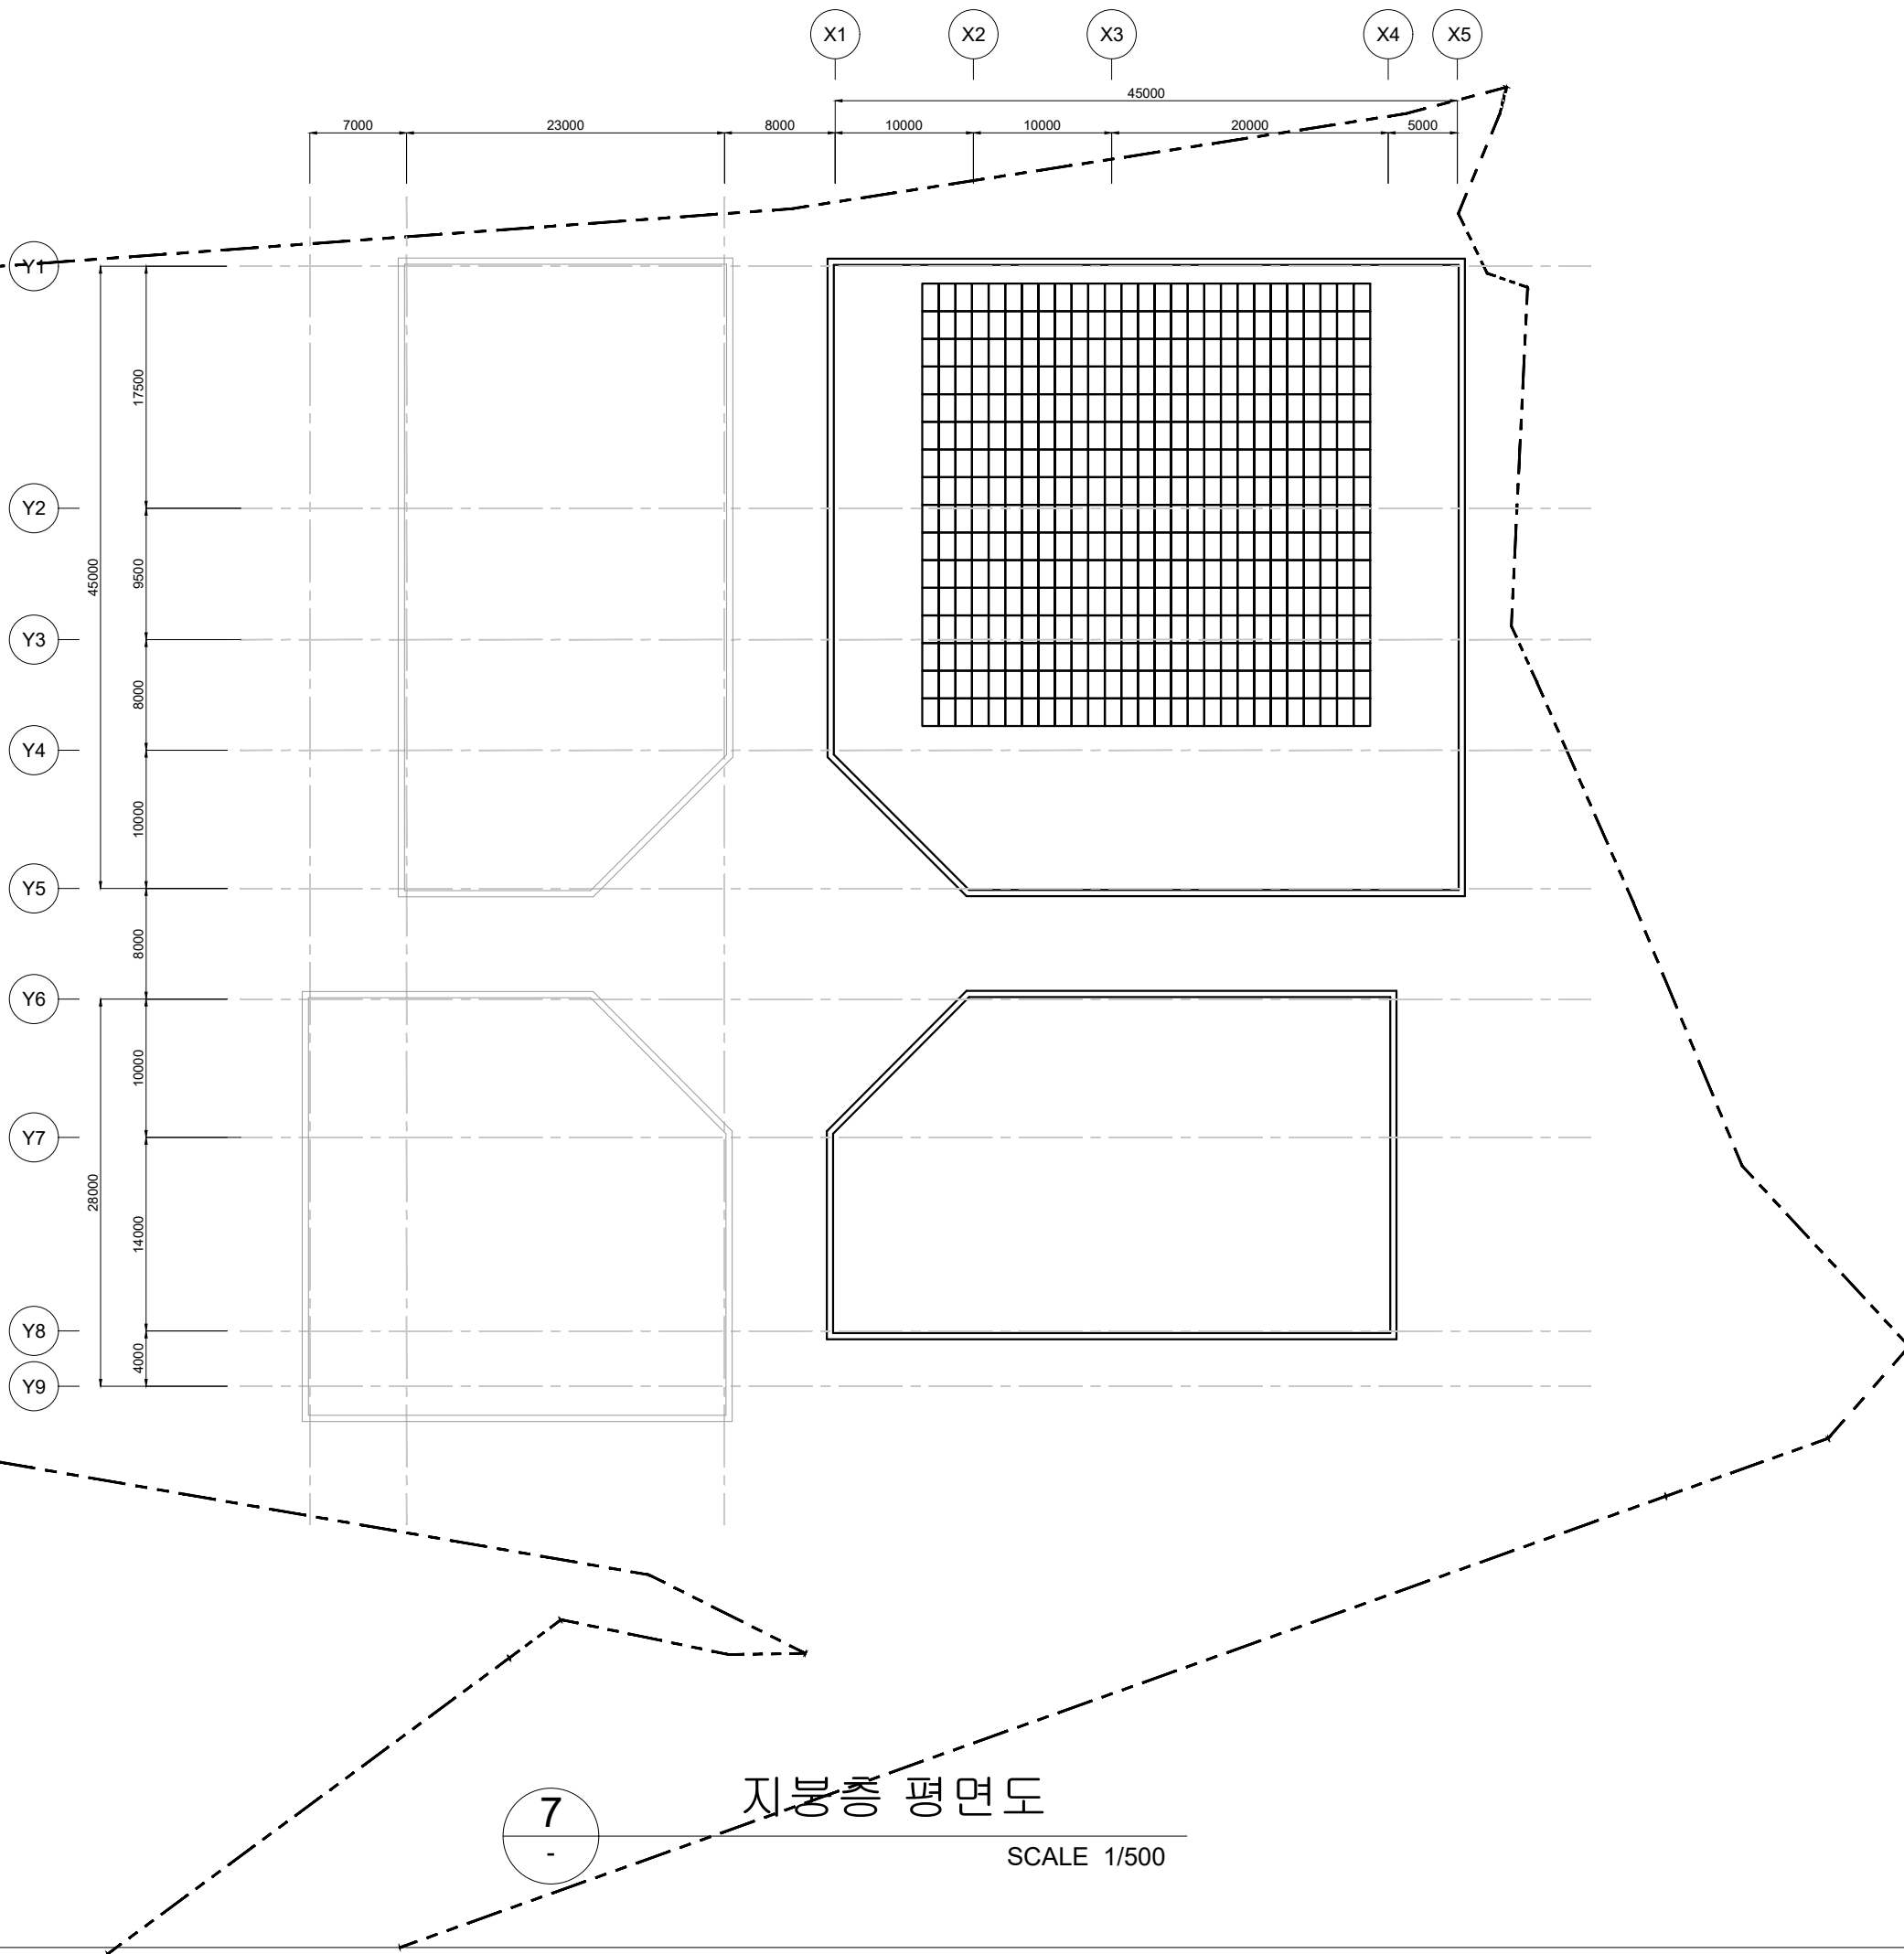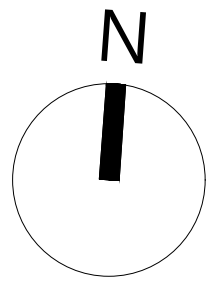

지붕층 평면도

SCALE 1/500

Project Title

아동 청소년 복합 레포즈 센터  
점프

Architect

건축공학종합설계 2조  
텐텐

Drawing Title


지붕층 평면도

Drawing Name

A - 07



Scale

A3: 1/500

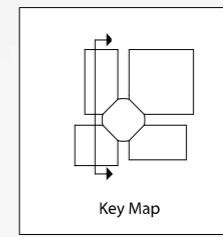

Project Title  
 아동 청소년 복합 레포츠 센터  
 점프

Architect  
 건축공학종합설계 2조  
 텐텐

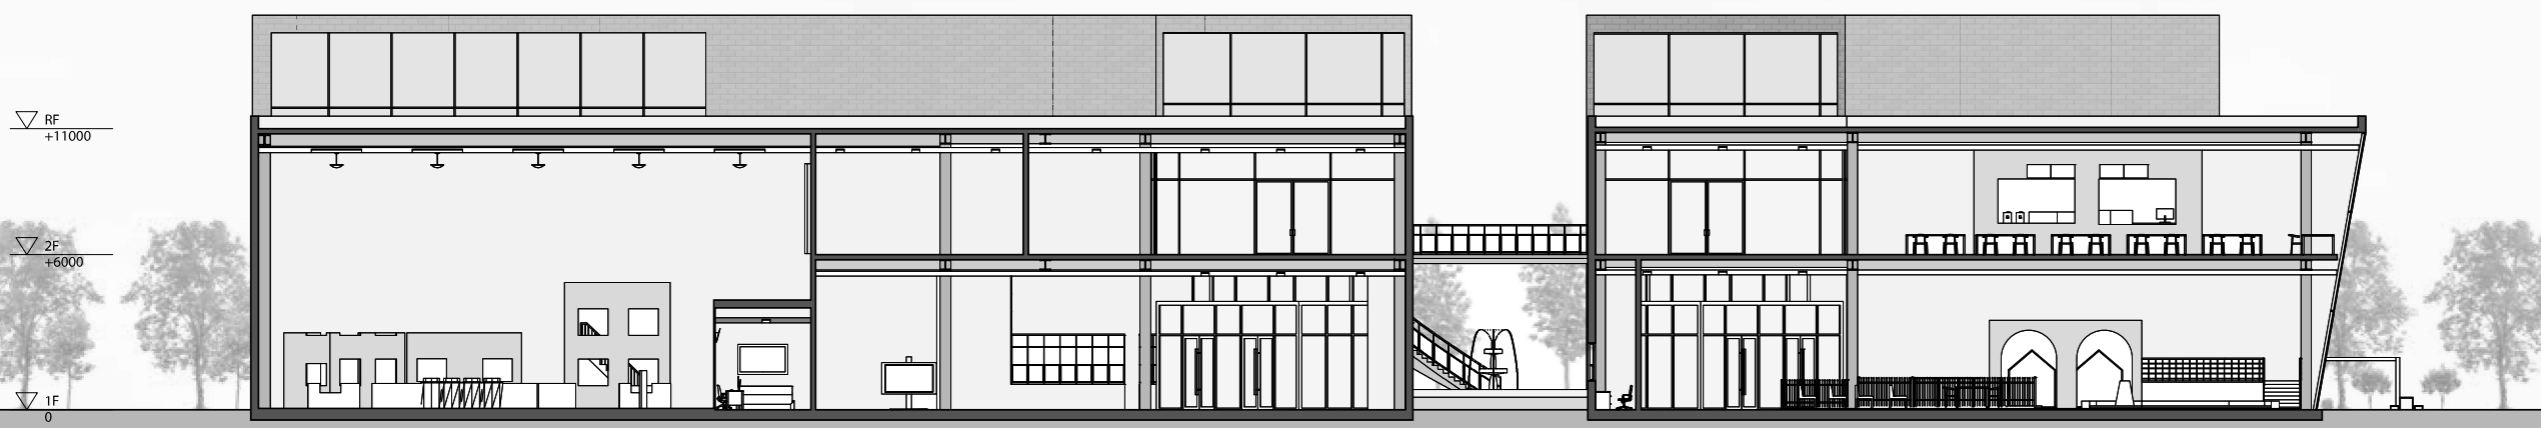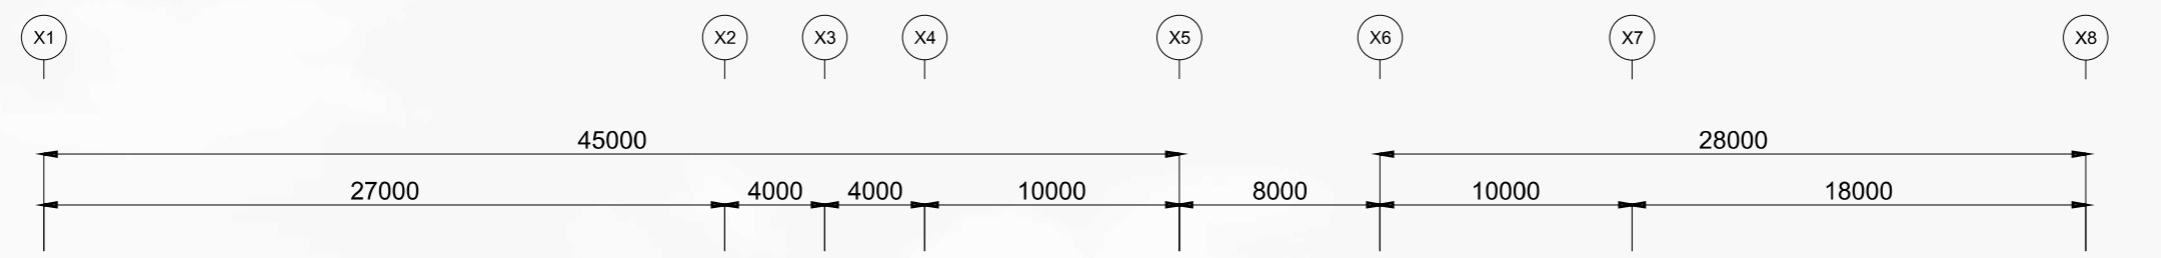


Drawing Title  
 Kids - Arcade 단면도

Drawing Name  
 A - 08

Scale  
 A3: 1/300


8 Kids - Arcade 단면도  
 - SCALE 1/300



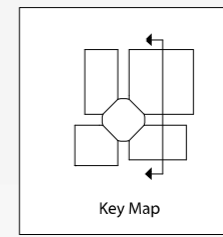

Project Title  
 아동 청소년 복합 레포츠 센터  
 점프

Architect  
 건축공학종합설계 2조  
 텐넌

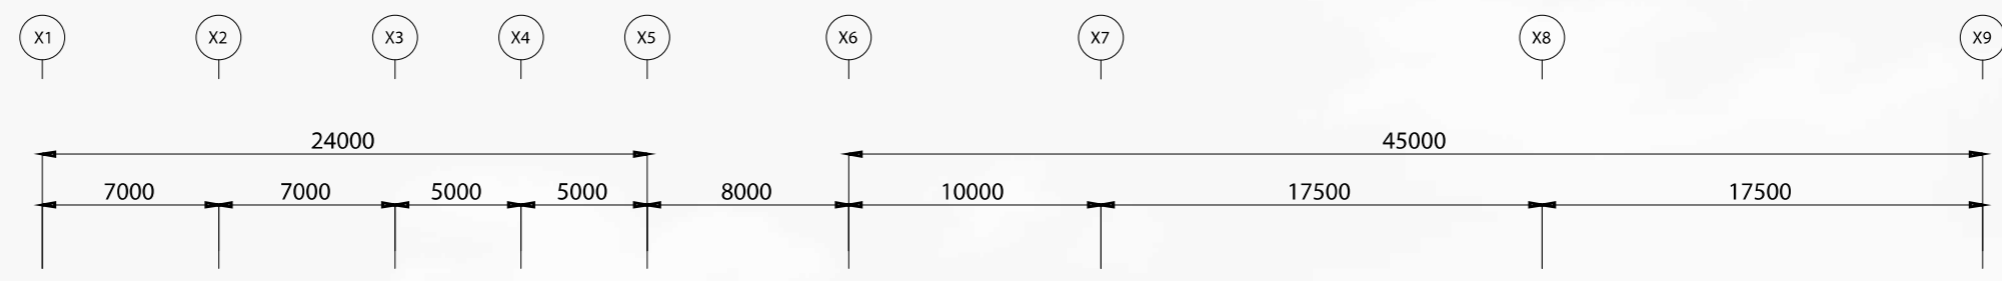

9 Ride - Adventure 단면도  
 - SCALE 1/300

Drawing Title  
 Ride - Adventure 단면도

Drawing Name  
 A - 09

Scale  
 A3: 1/300