


시트번호	도면번호	도면명	SCALE
1/28	A001	도면목록표	NONE
2/28	A002	건축개요	NONE
3/28	A021	배치도	1 / 500
4/28	A101	지하 1층 평면도	1 / 300
5/28	A102	지상 1층 평면도	1 / 300
6/28	A103	지상 2층 평면도	1 / 300
7/28	A104	지상 3층 평면도	1 / 300
8/28	A105	지상 4층 평면도	1 / 300
9/28	A106	지상 5층 평면도	1 / 300
10/28	A151	남측면도	1 / 300
11/28	A152	동측면도	1 / 300
12/28	A153	북측면도	1 / 300
13/28	A154	서측면도	1 / 300

구분	도면번호	도면명	SCALE
14/28	A161	중단면도1	1 / 300
15/28	A162	중단면도2	1 / 300
16/28	A163	중단면도3	1 / 300
17/28	A164	중단면도4	1 / 300
18/28	A165	횡단면도1	1 / 300
19/28	A166	횡단면도2	1 / 300
20/28	A167	횡단면도3	1 / 300
21/28	S121	지하 1층 구조평면도	1 / 300
22/28	S122	지상 1층 구조평면도	1 / 300
23/28	S123	지상 2층 구조평면도	1 / 300
24/28	S124	지상 3층 구조평면도	1 / 300
25/28	S125	지상 4층 구조평면도	1 / 300
26/28	S126	지상 5층 구조평면도	1 / 300
27/28	S127	지붕층 구조평면도	1 / 300
28/28	S201	부재상세도	NONE

프로젝트 명
PROJECT TITLE

KBS 송신소부지
복합문화타운 건립사업

NOTE

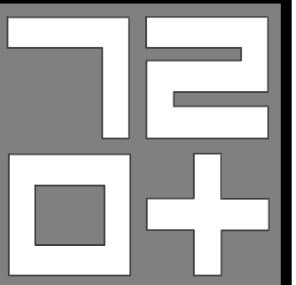

도면명
DRAWING TITLE

도면목록표

축척
SCALE
1 / 300

날짜
DATE
2022.05.31

도면번호
A001


시트번호
SHEET NO.
1 / 28

프로젝트명		KBS 송신소부지 복합문화타운 건립산업	
발주청		구로구청	
지역지구		도시지역, 제2종일반주거지역 등	
대지면적		4,912 m²	
건축면적	법정	1,964 m²	
	계획	1960 m²	
건폐율	법정	40 %	
	계획	39.9 %	
연면적	법정	5,894 m²	
	계획	5,817 m²	
용적률	법정	120 %	
	계획	118.4 %	
구조		철근콘크리트조	
층수		지하 1층 - 지상 5층	
최고높이		20m	

프로젝트 명
PROJECT TITLE

KBS 송신소부지
복합문화타운 건립사업

NOTE

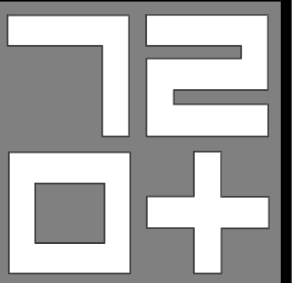

도면명
DRAWING TITLE

건축개요

축척
SCALE
1 / 300

날짜
DATE
2022.05.31

도면번호
DRAWING NO.
A002



시트번호
SHEET NO.
2 / 28



프로젝트 명
PROJECT TITLE

KBS 송신소부지
복합문화타운 건립사업

NOTE

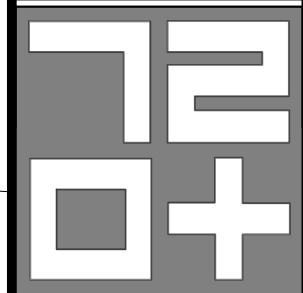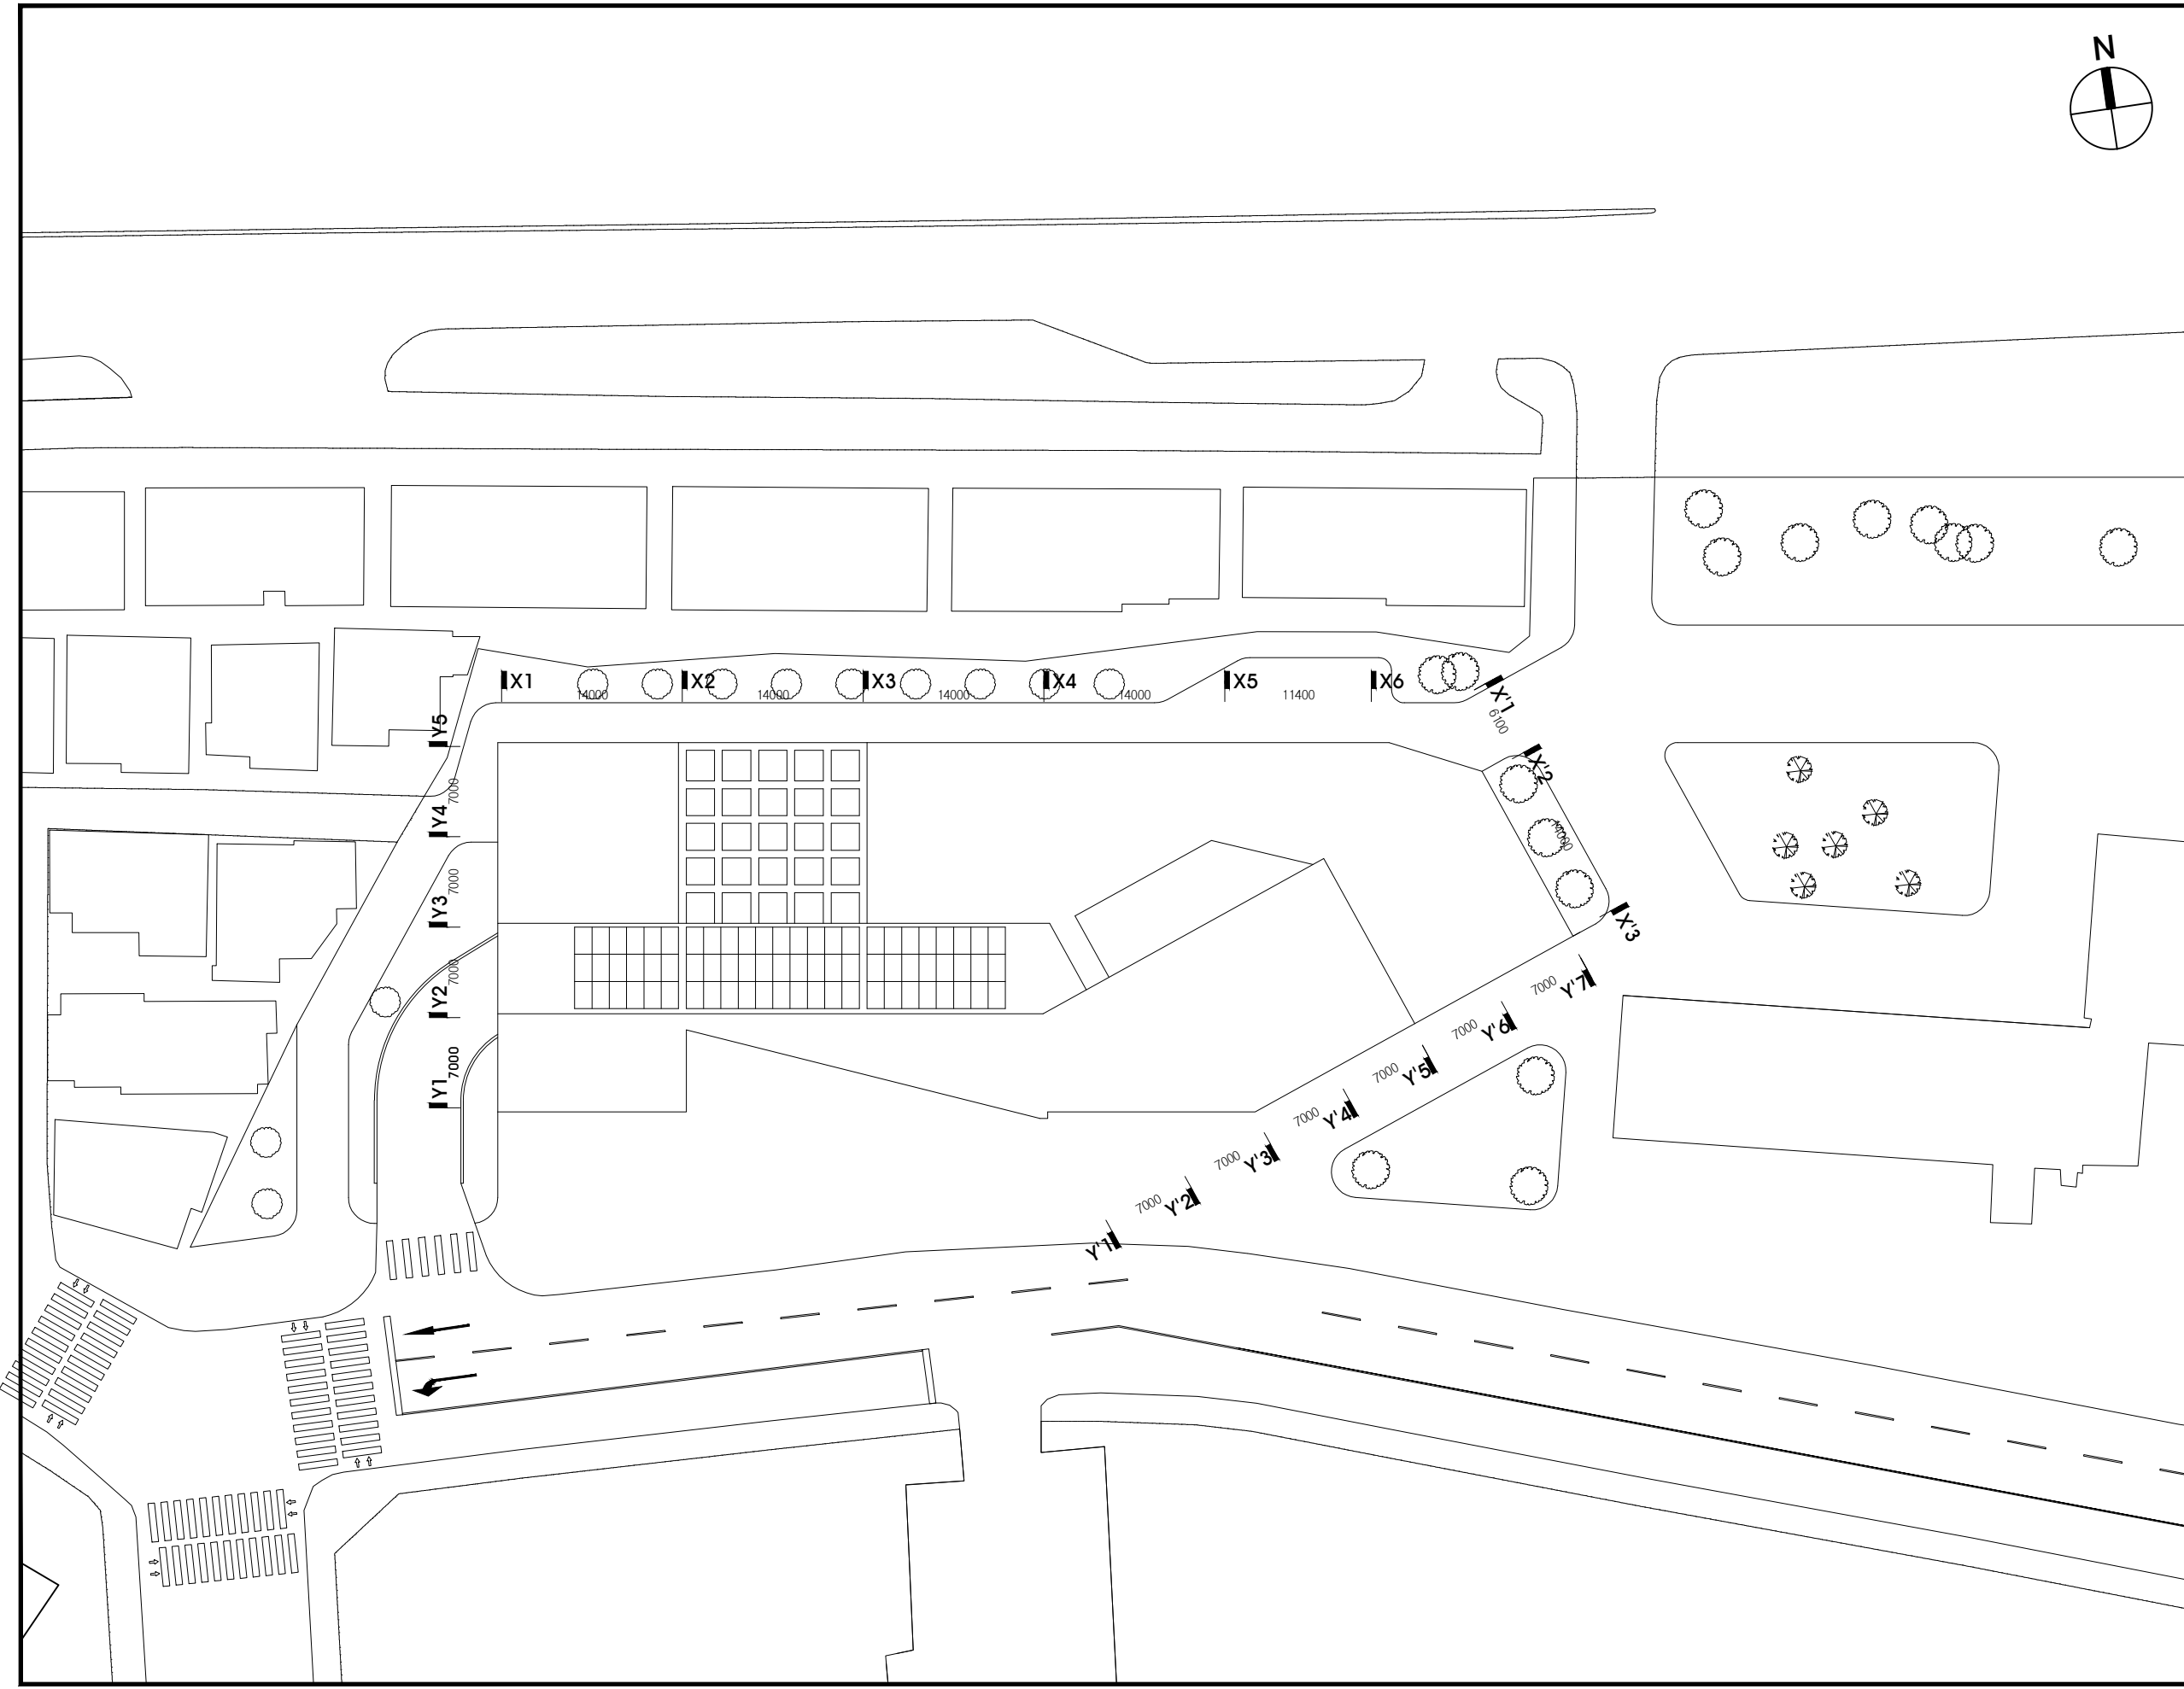

도면명
DRAWING TITLE

배치도

축척
SCALE
1 / 500

날짜
DATE
2022.05.31


도면번호
A003

시트번호
SHEET NO.
03 / 28

프로젝트 명
PROJECT TITLE

KBS 송신소부지
복합문화타운 건립사업

NOTE

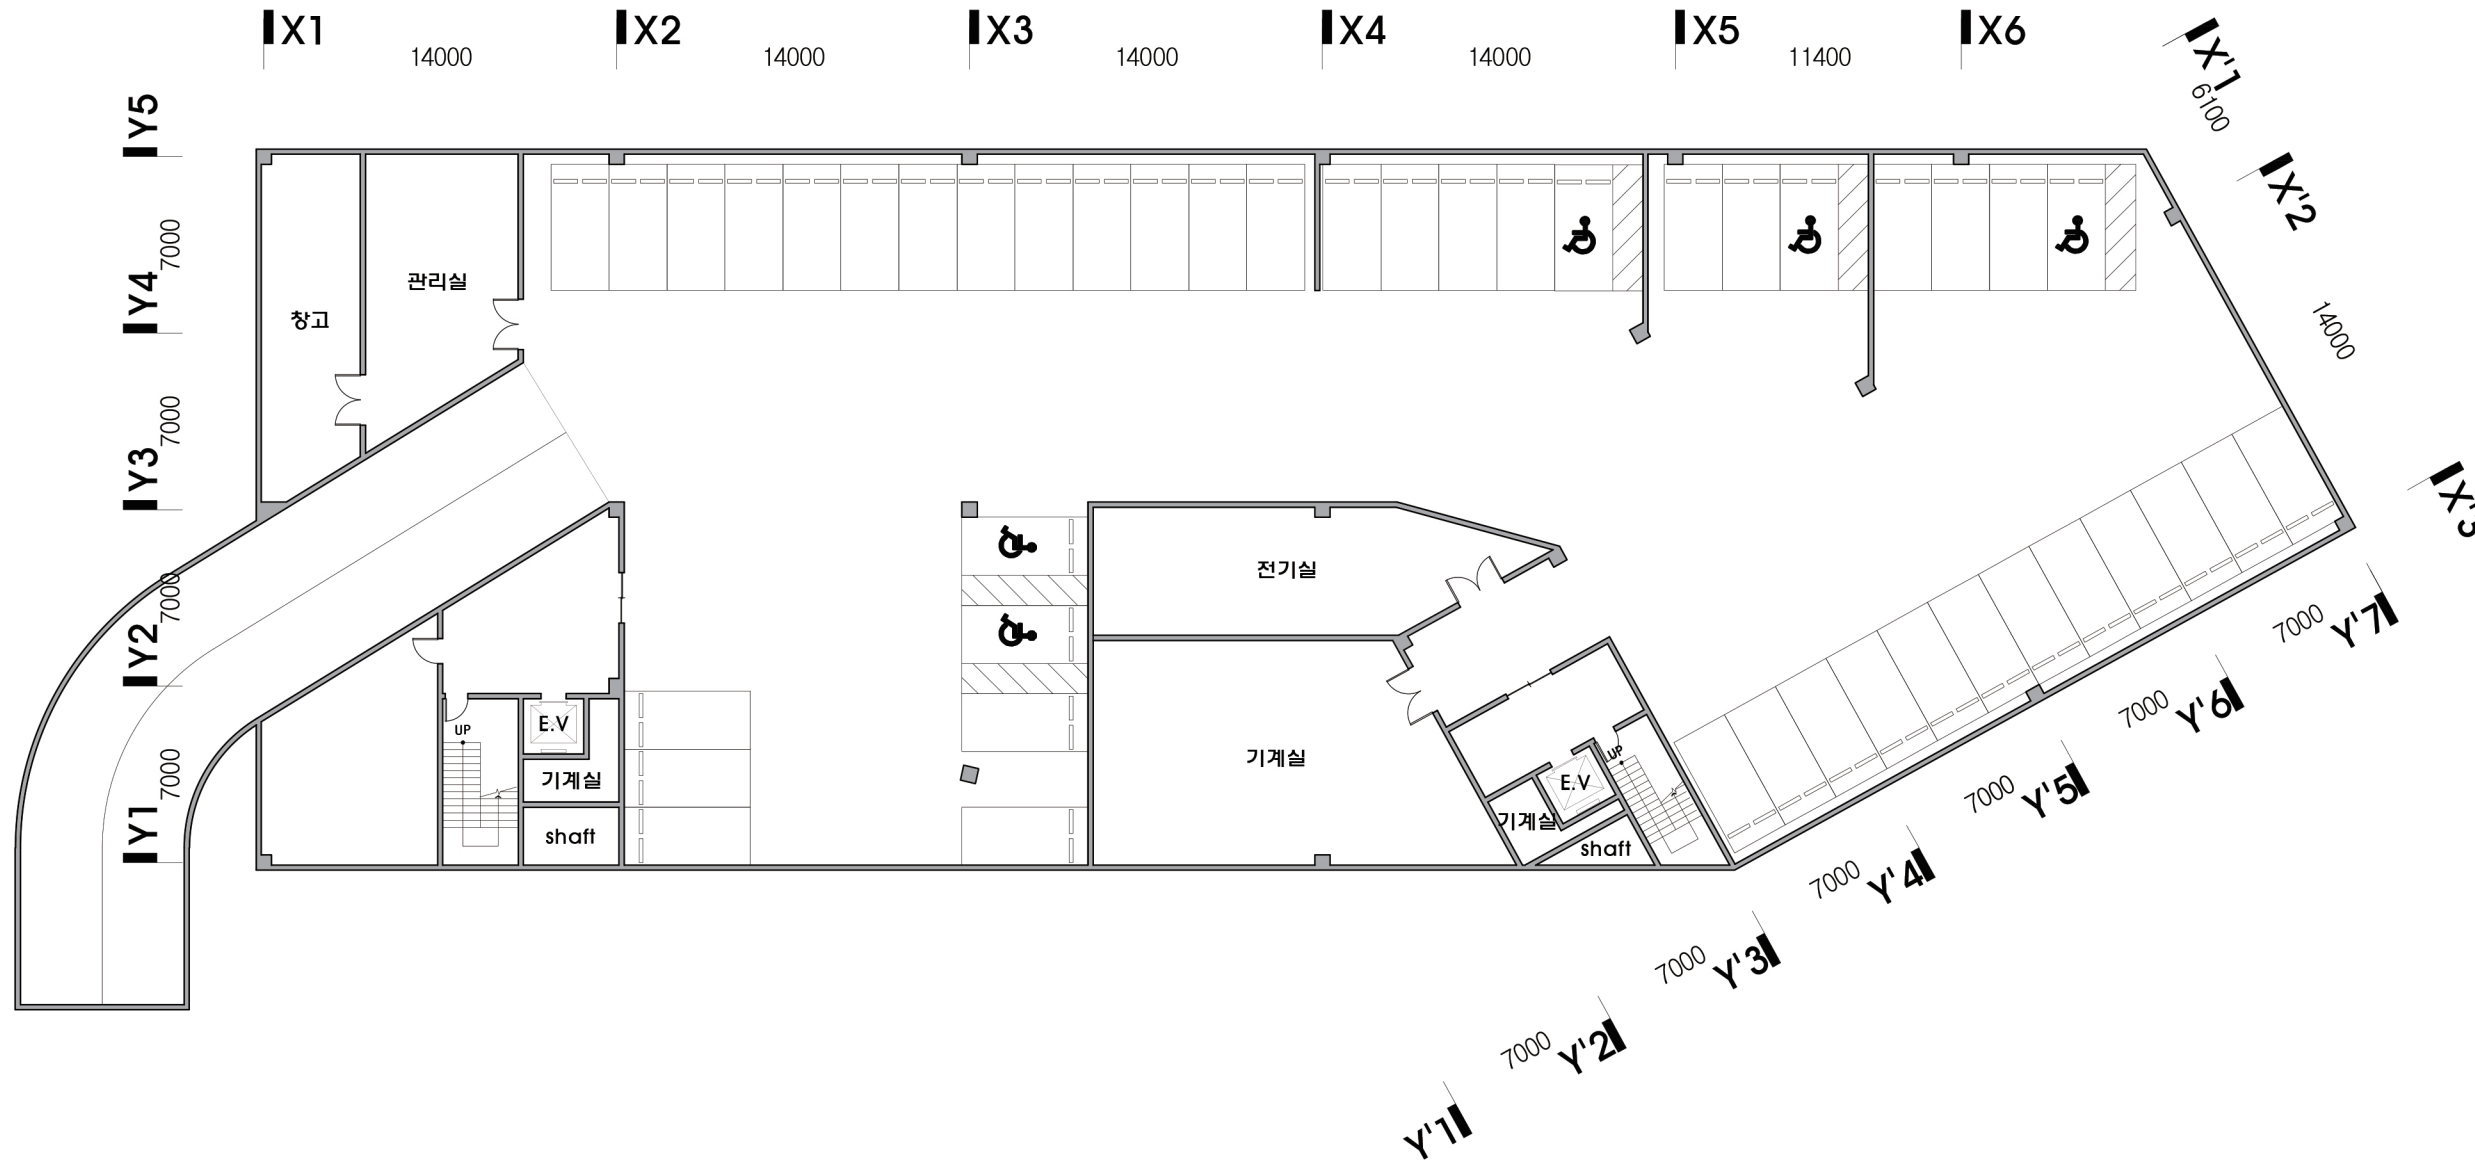

도면명
DRAWING TITLE

지하 1층 평면도

축척
SCALE 1 / 300

날짜
DATE 2022.05.31


도면번호
DRAWING NO. A101

시트번호
SHEET NO. 4 / 28

프로젝트 명
PROJECT TITLE

KBS 송신소부지
복합문화타운 건립사업

NOTE

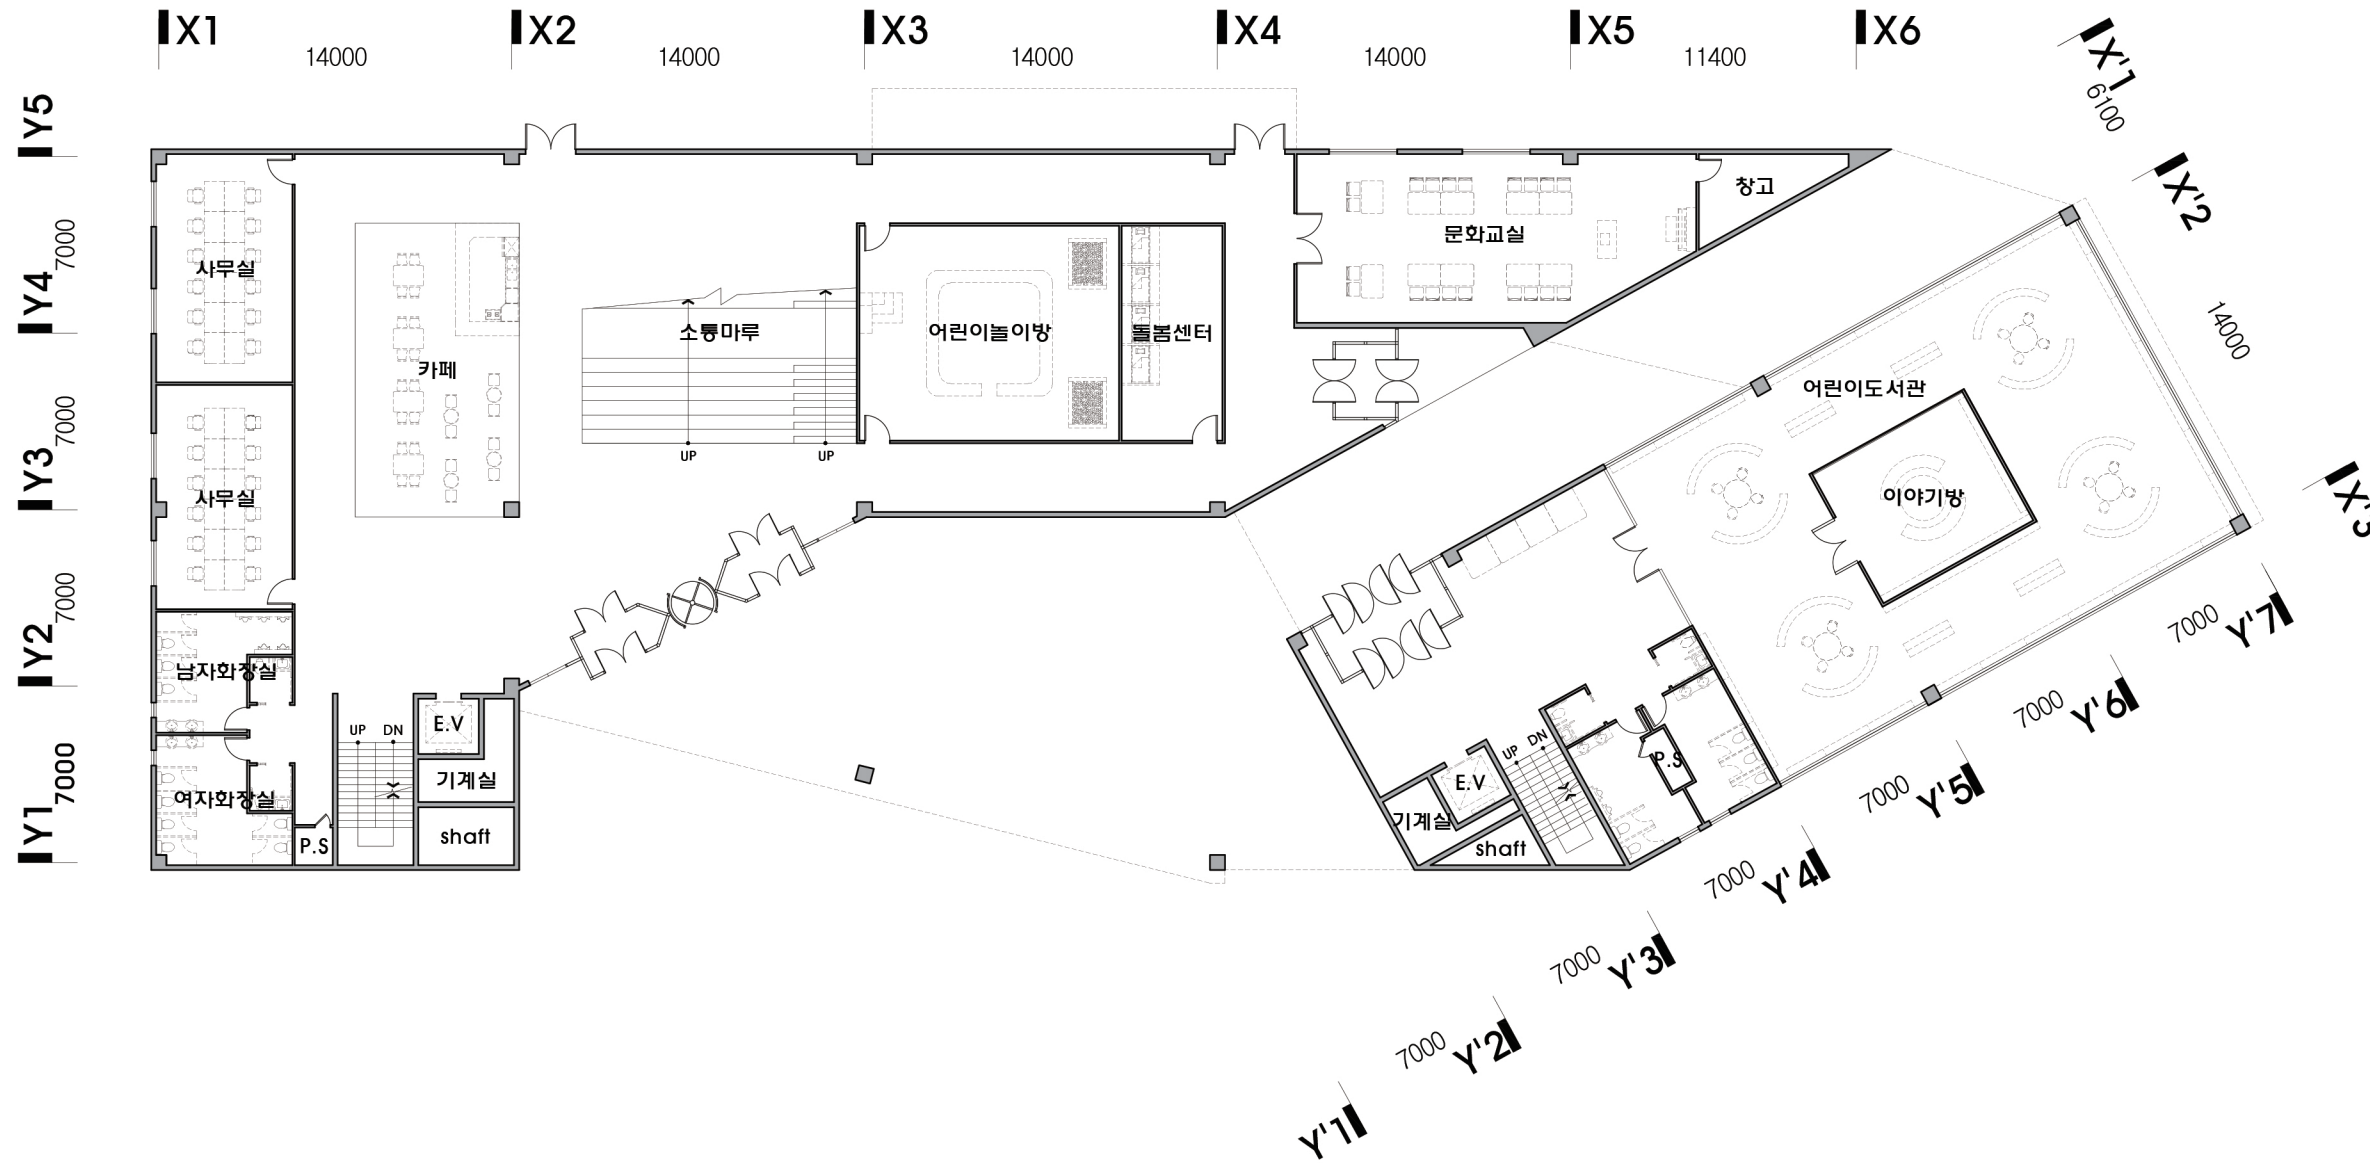

도면명
DRAWING TITLE

지상 1층 평면도

축척
SCALE
1 / 300

날짜
DATE
2022.05.31


도면번호
DRAWING NO.
A102

시트번호
SHEET NO.
5 / 28

프로젝트 명
PROJECT TITLE

KBS 송신소부지
복합문화타운 건립사업

NOTE

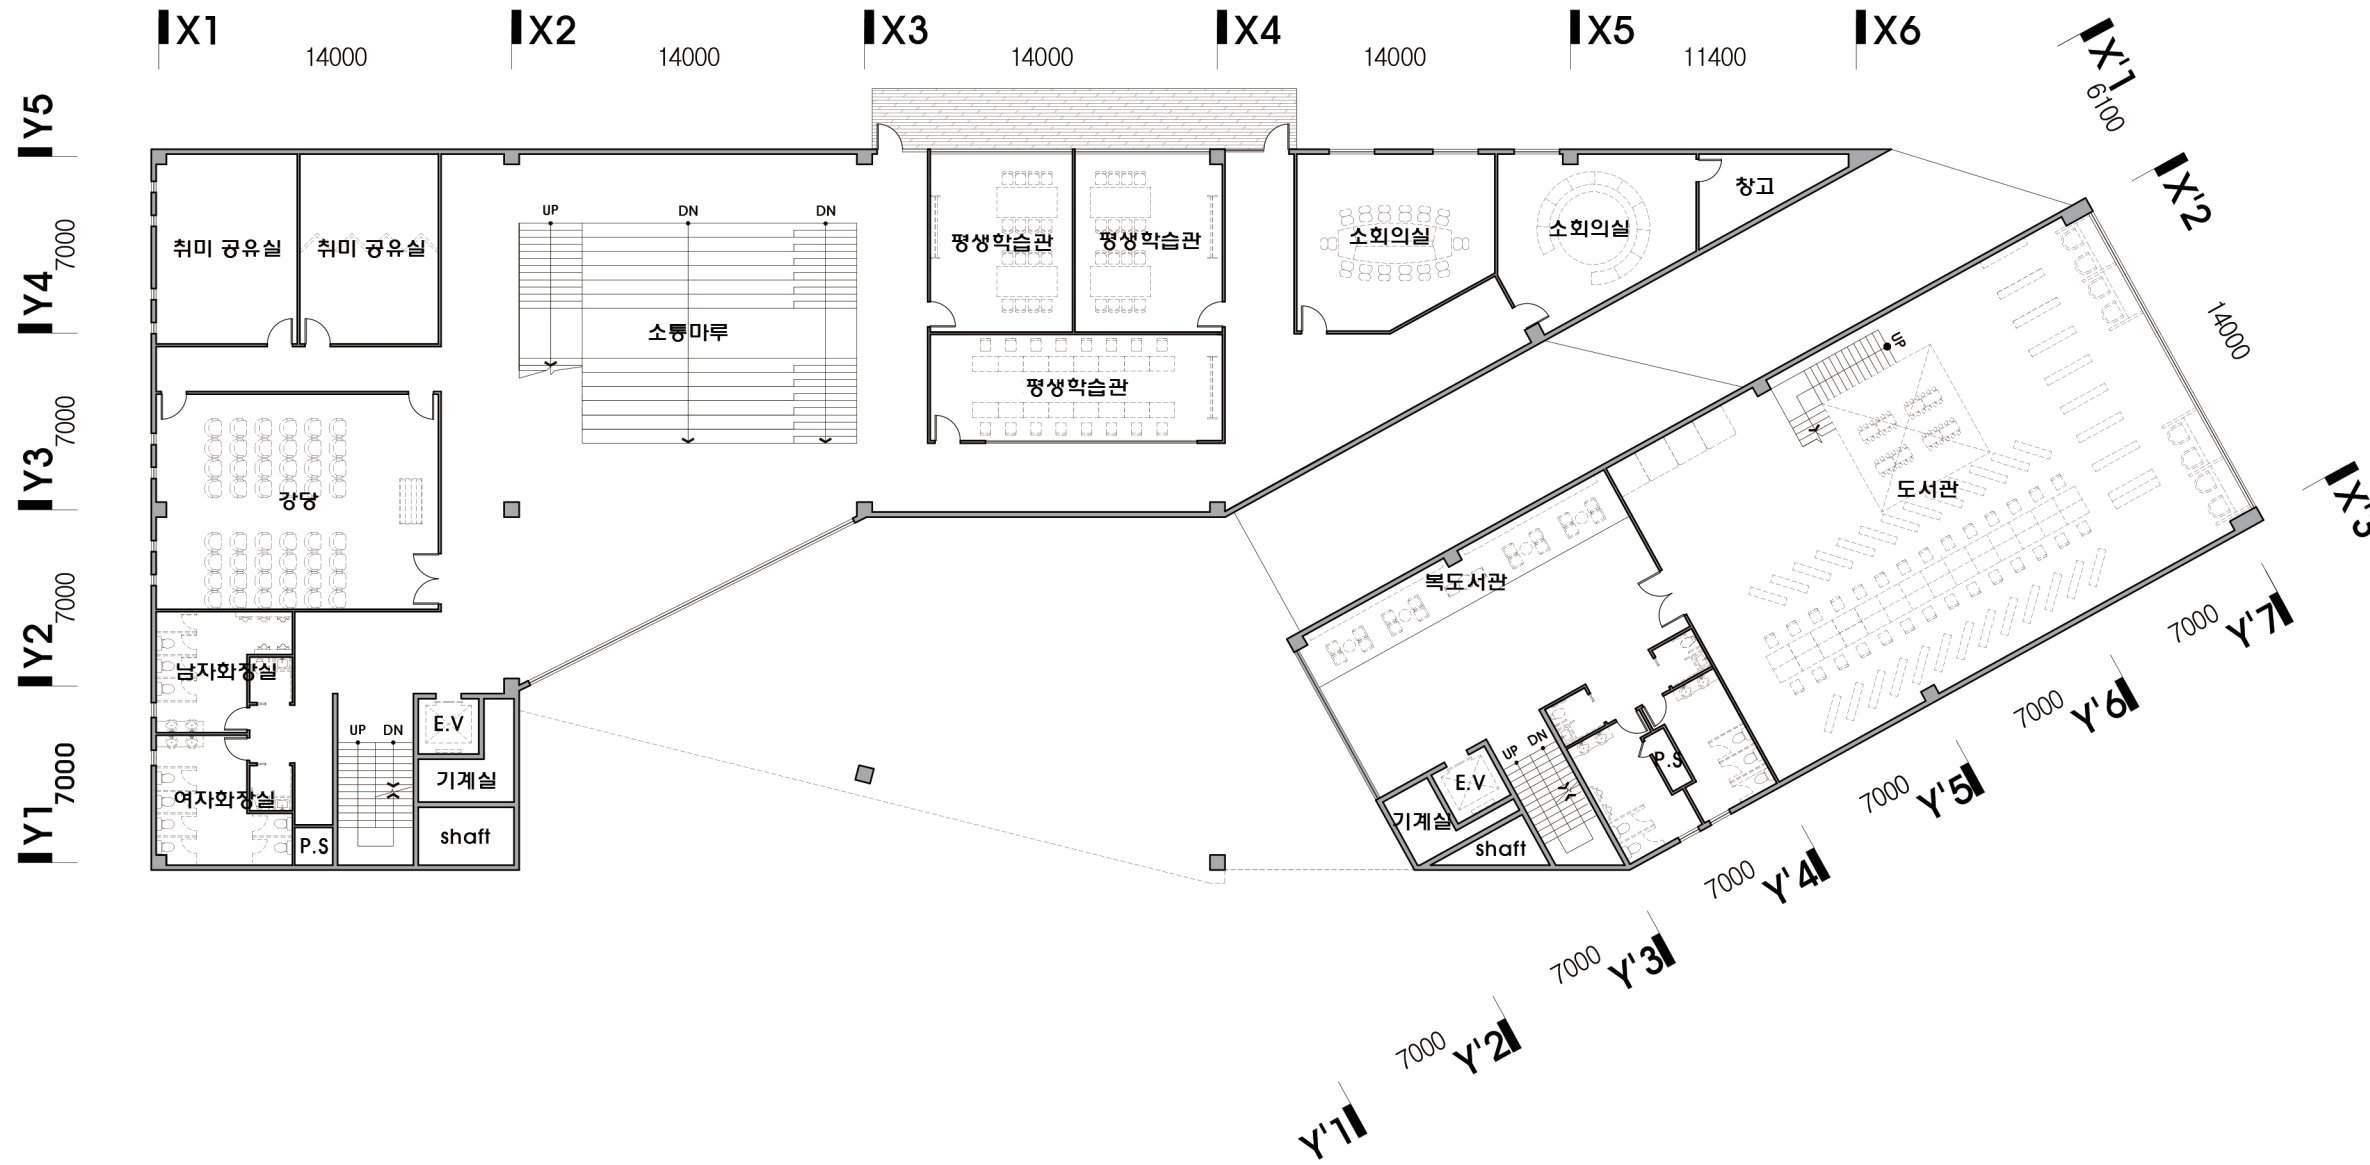

도면명
DRAWING TITLE

지상 2층 평면도

축척
SCALE
1 / 300

날짜
DATE
2022.05.31


도면번호
DRAWING NO.
A103

시트번호
SHEET NO.
6 / 28

프로젝트 명
PROJECT TITLE

KBS 송신소부지
복합문화타운 건립사업

NOTE

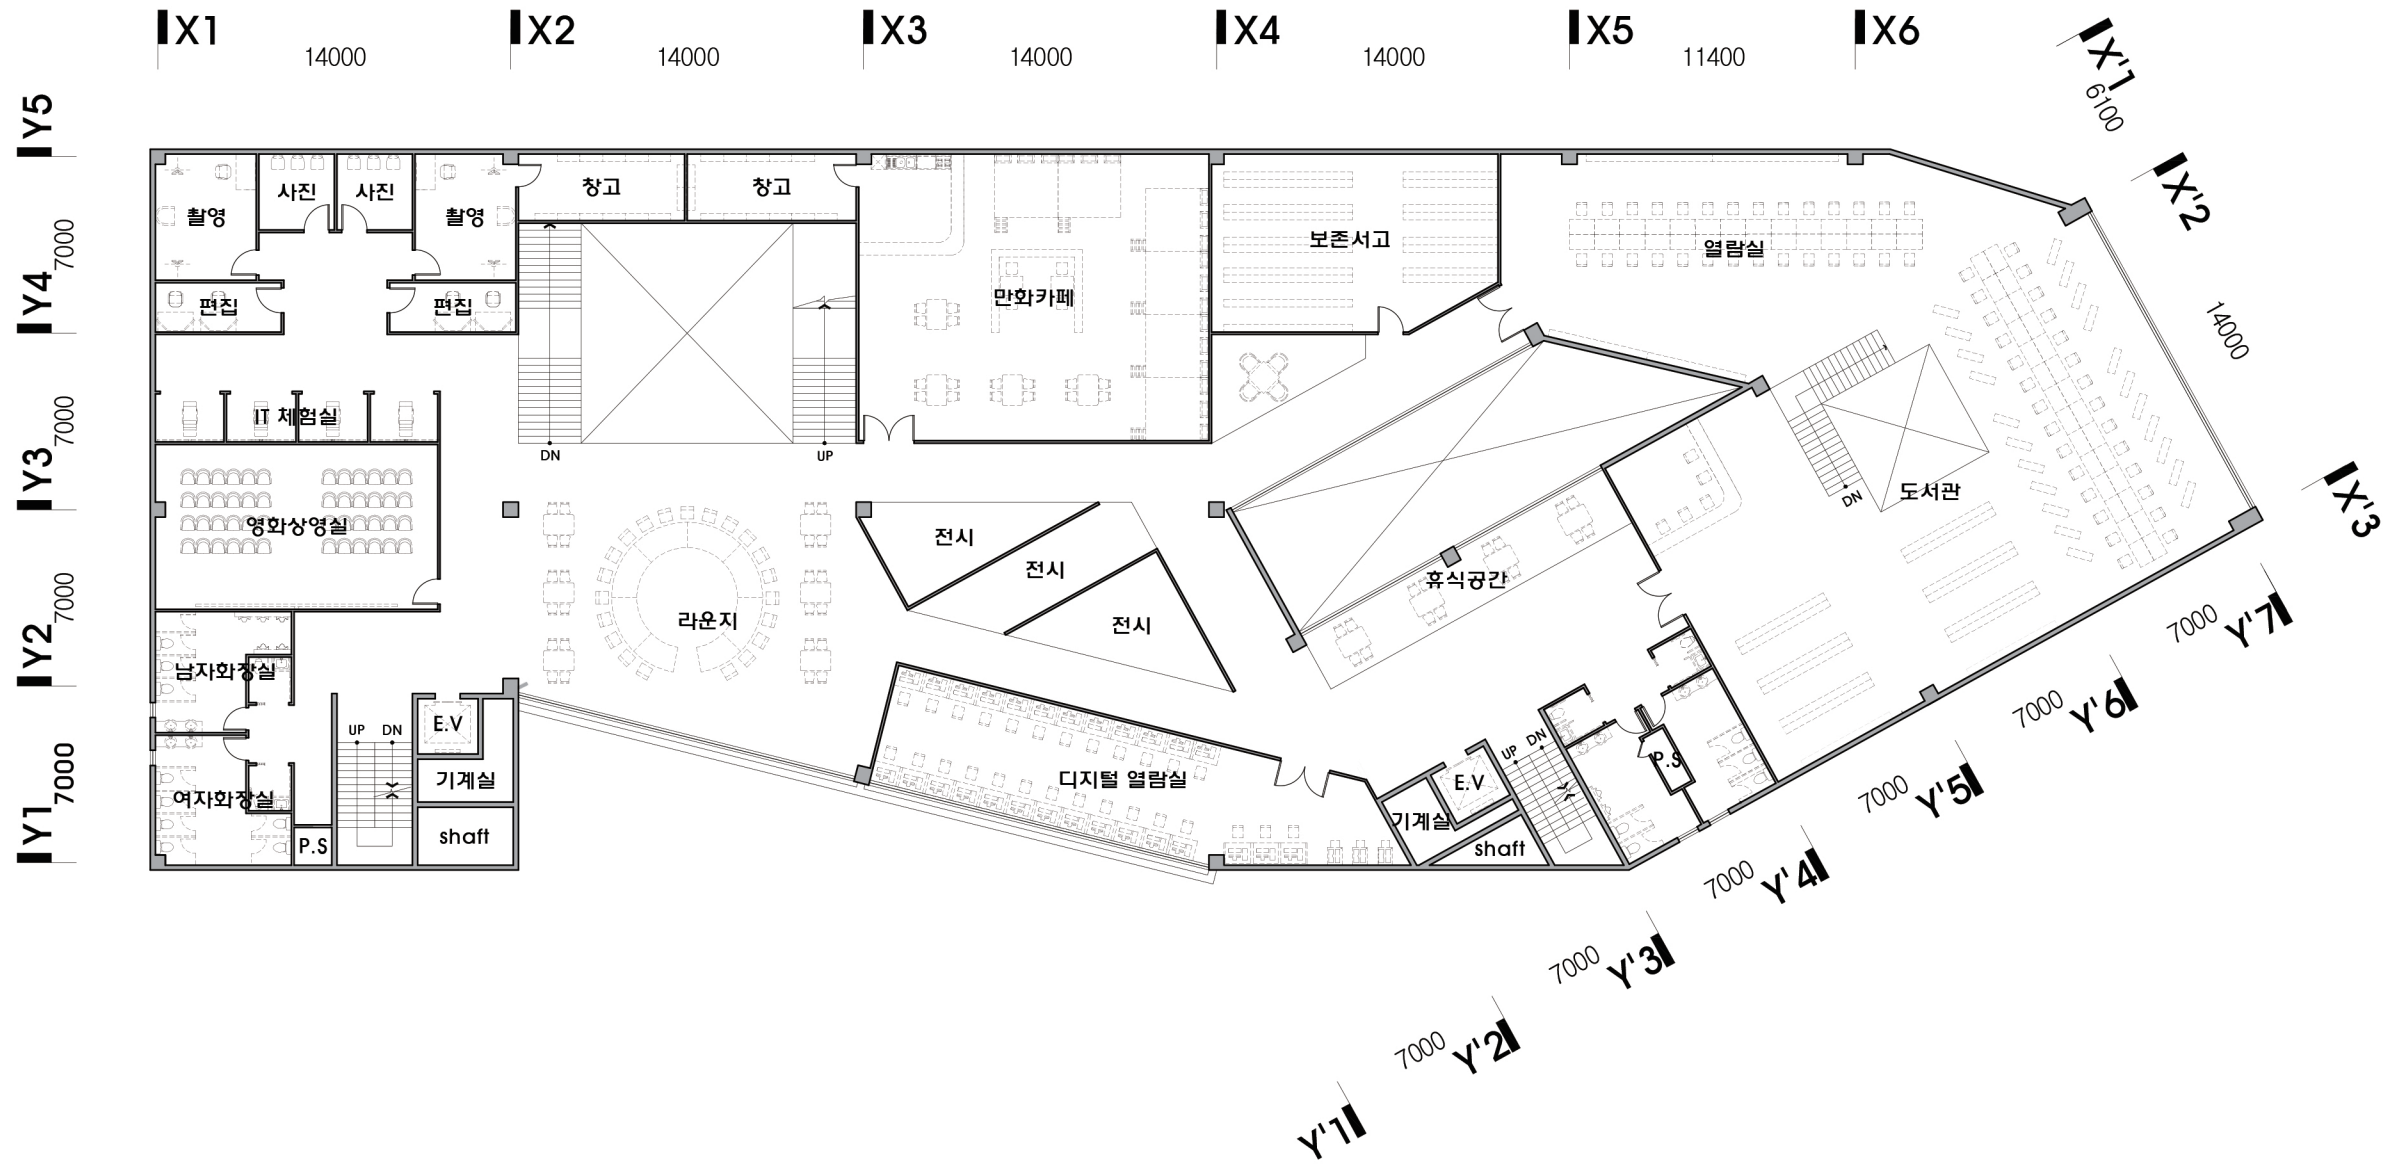

도면명
DRAWING TITLE

지상 3층 평면도

축척
SCALE
1 / 300

날짜
DATE
2022.05.31


도면번호
DRAWING NO.
A104

시트번호
SHEET NO.
7 / 28

프로젝트 명
PROJECT TITLE

KBS 송신소부지
복합문화타운 건립사업

NOTE

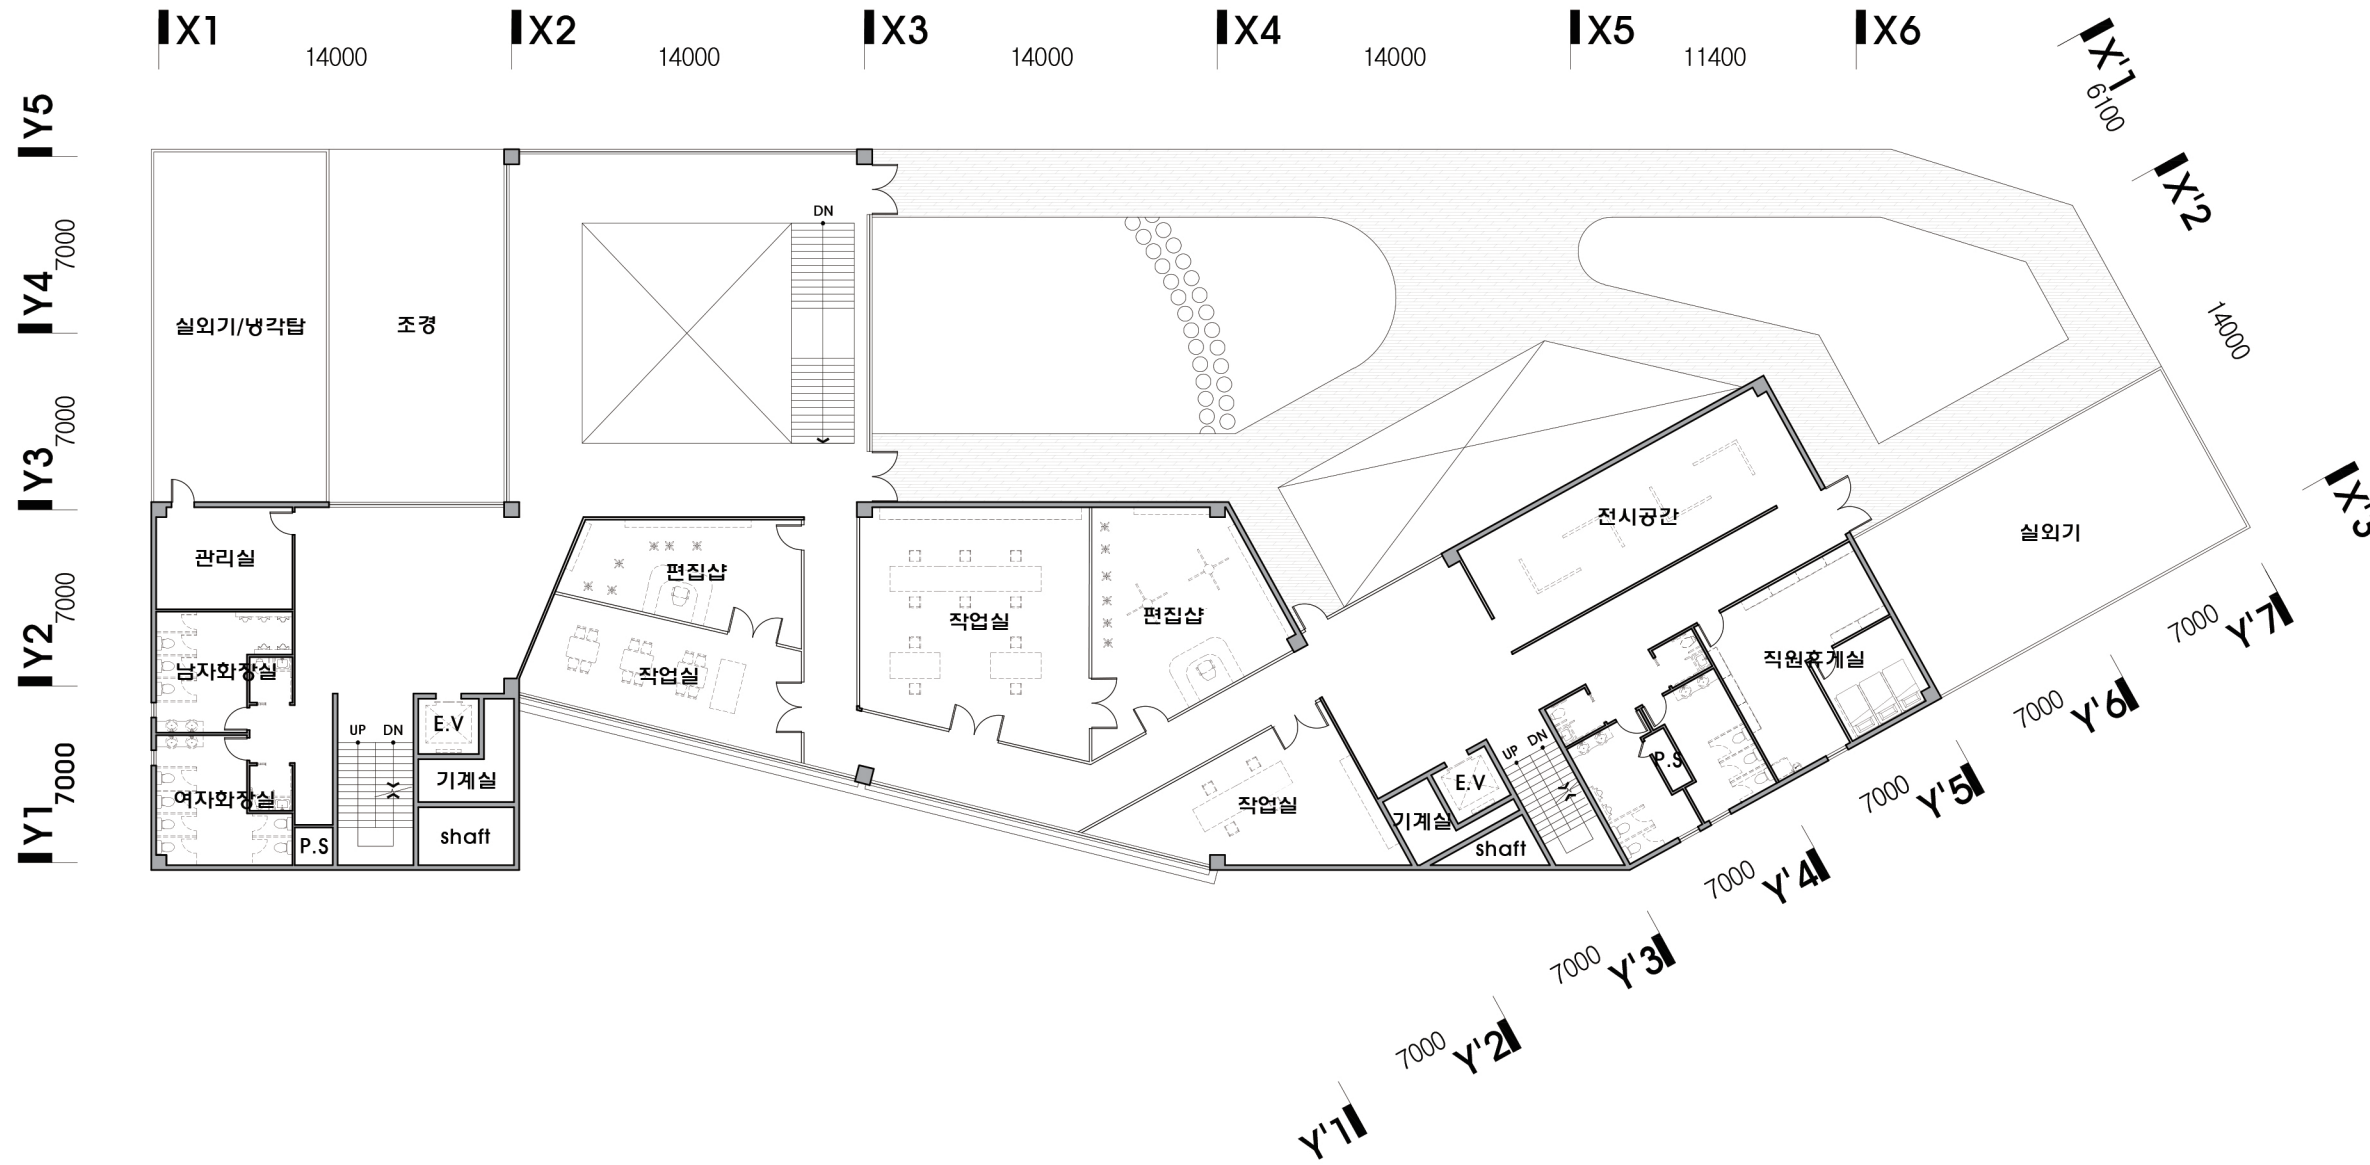

도면명
DRAWING TITLE

지상 4층 구조 평면도

축척
SCALE 1 / 300

날짜
DATE 2022.05.31


도면번호
DRAWING NO. A105

시트번호
SHEET NO. 8 / 28

프로젝트 명
PROJECT TITLE

KBS 송신소부지
복합문화타운 건립사업

NOTE

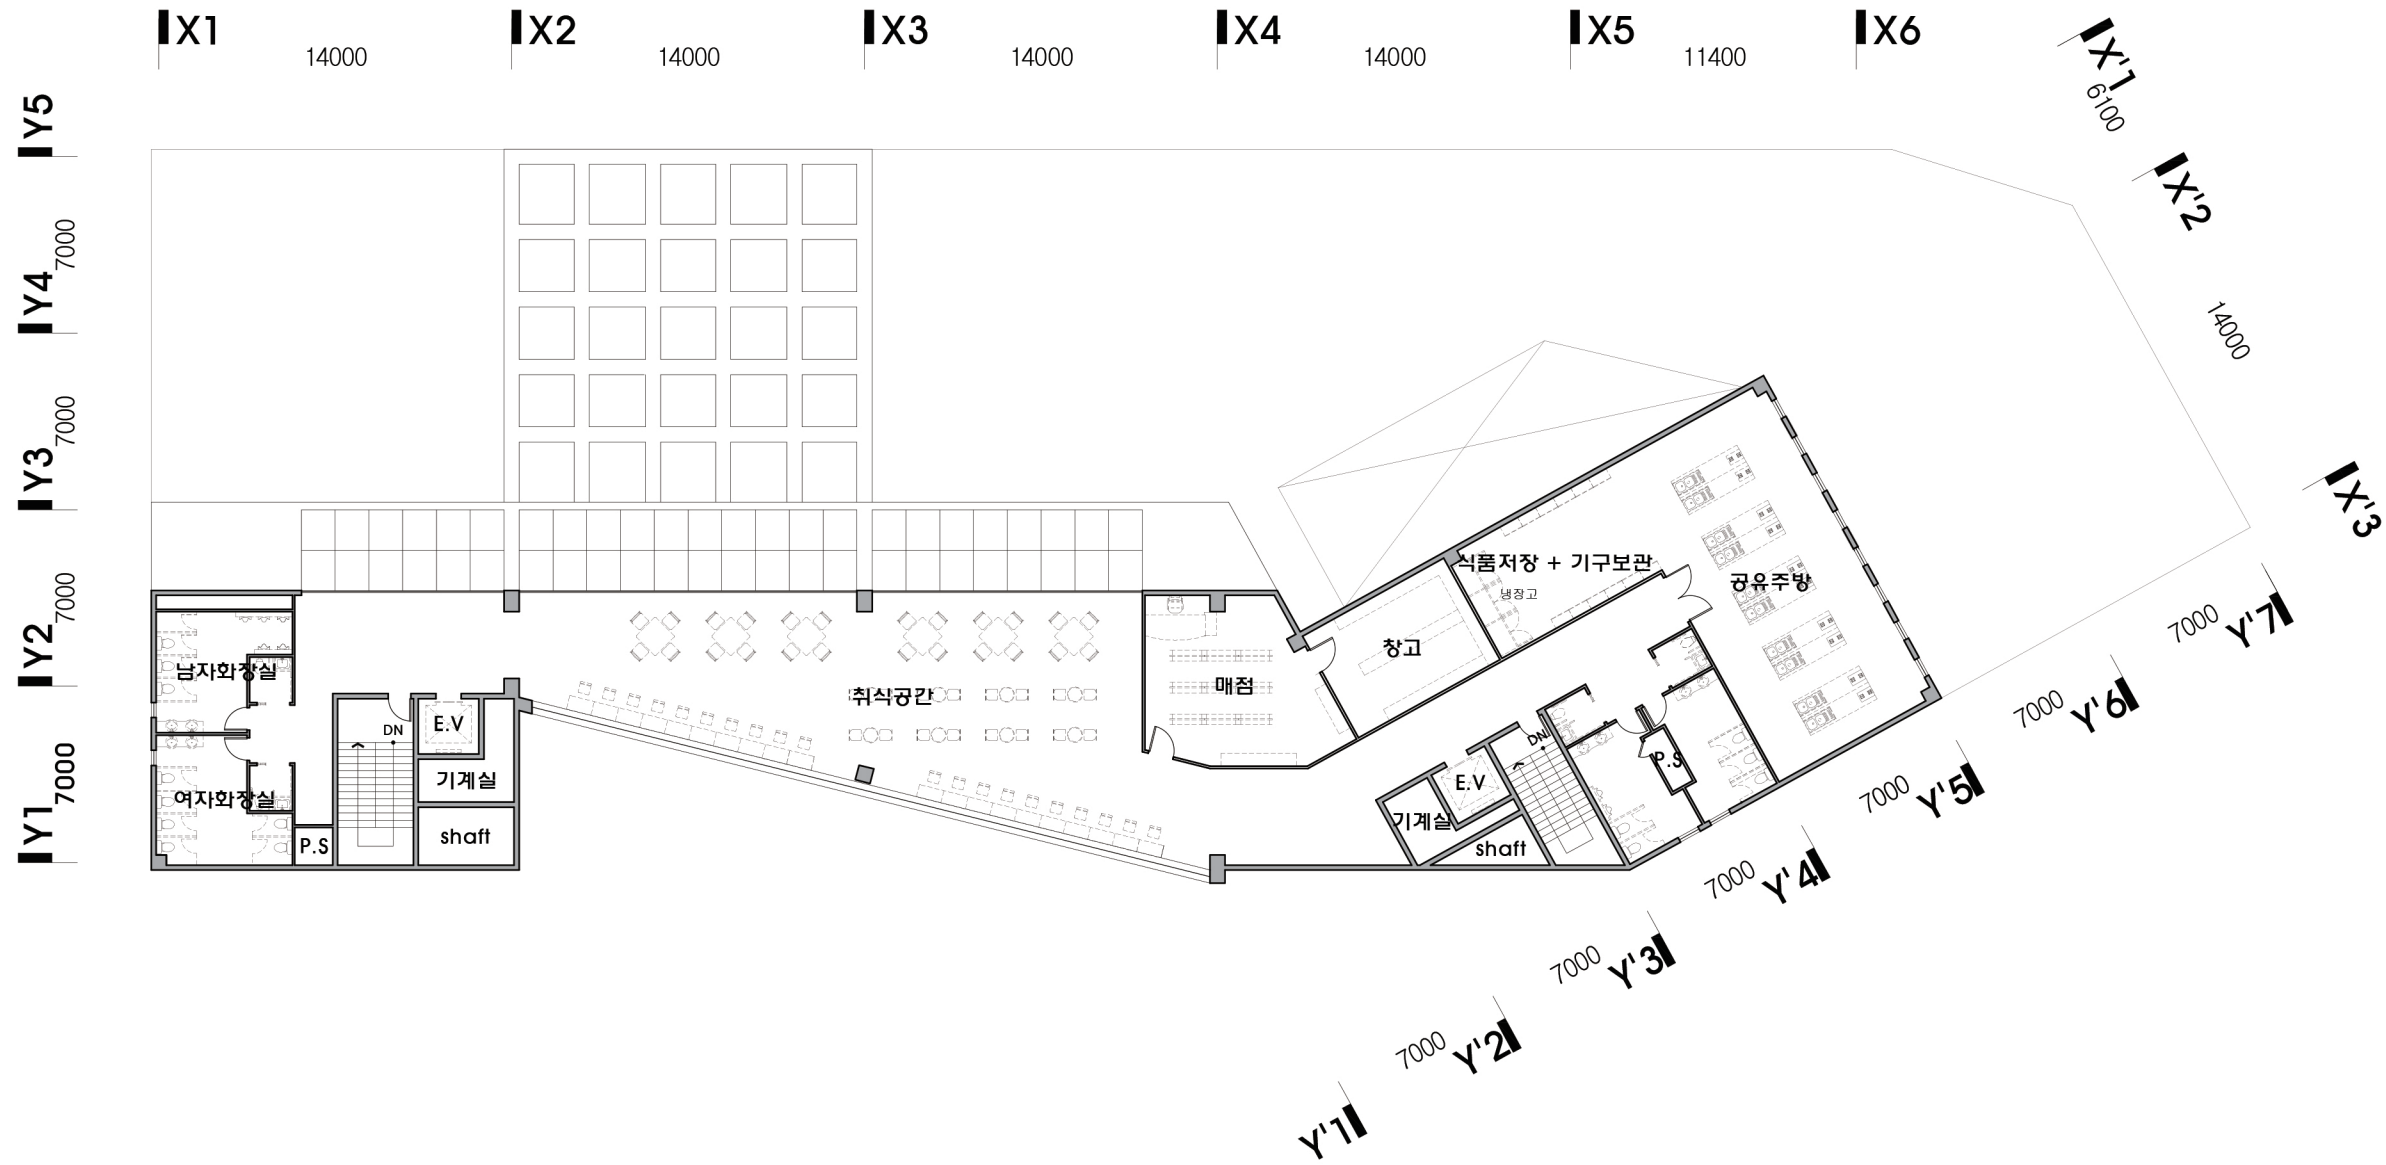

도면명
DRAWING TITLE

지상 5층 평면도

축척
SCALE
1 / 300

날짜
DATE
2022.05.31

도면번호
DRAWING NO.
A106


시트번호
SHEET NO.
9 / 28

프로젝트 명
PROJECT TITLE

KBS 송신소부지
복합문화타운 건립사업



NOTE

Key Map

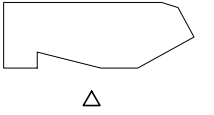

X1 14000 X2 14000 X3 14000 X4 14000 X5 11400 X6

ROOF
4000
5F
4000
4F
4000
3F
4000
2F
4000
1F

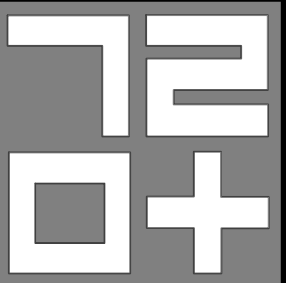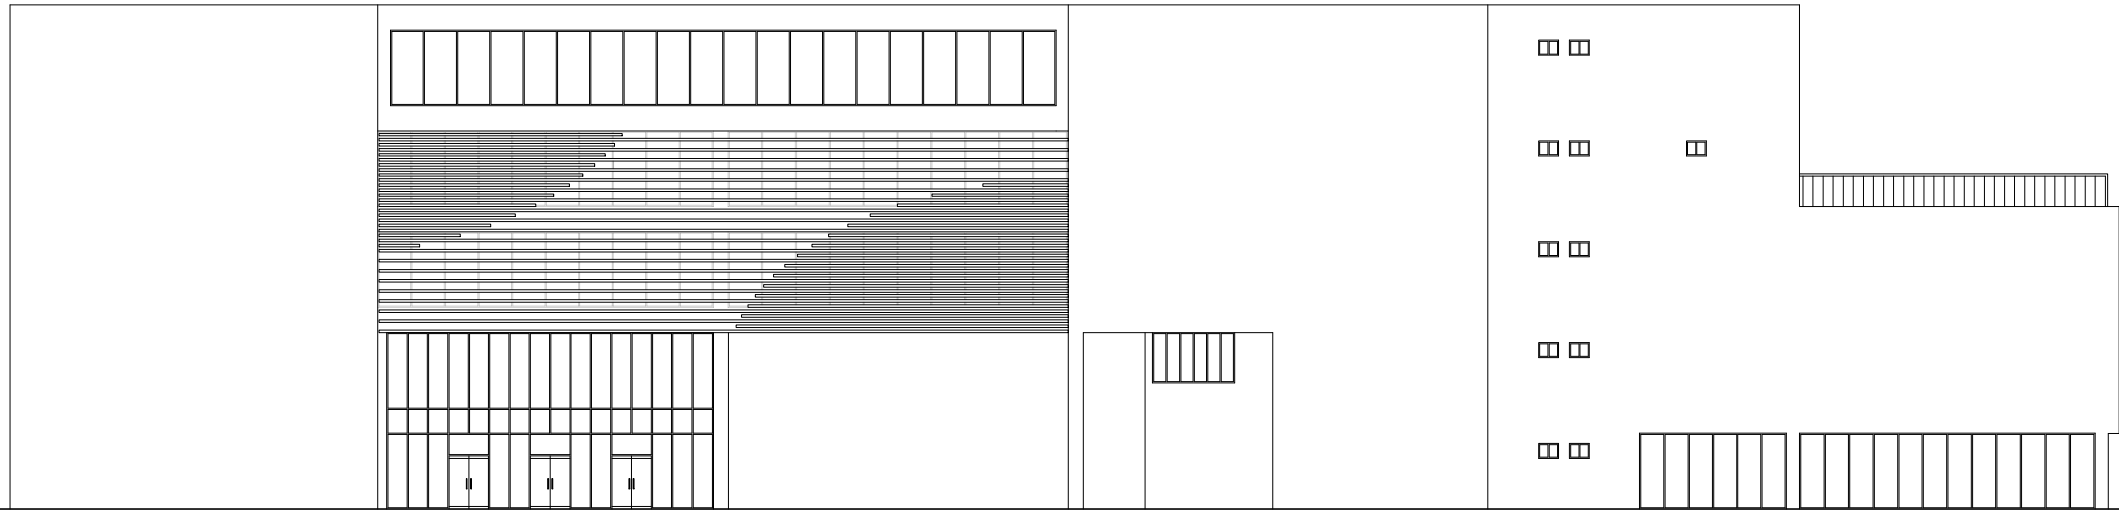

도면명
DRAWING TITLE

남측면도

축척
SCALE

1 / 300

날짜
DATE

2022.05.31

도면번호
DRAWING NO.

A151

시트번호
SHEET NO.

10 / 28

프로젝트 명
PROJECT TITLE

KBS 송신소부지
복합문화타운 건립사업



NOTE

Key Map



Y1 7000 Y2 7000 Y3 7000 Y4 7000 Y5

ROOF
4000
5F
4000
4F
4000
3F
4000
2F
4000
1F

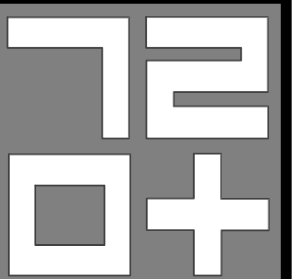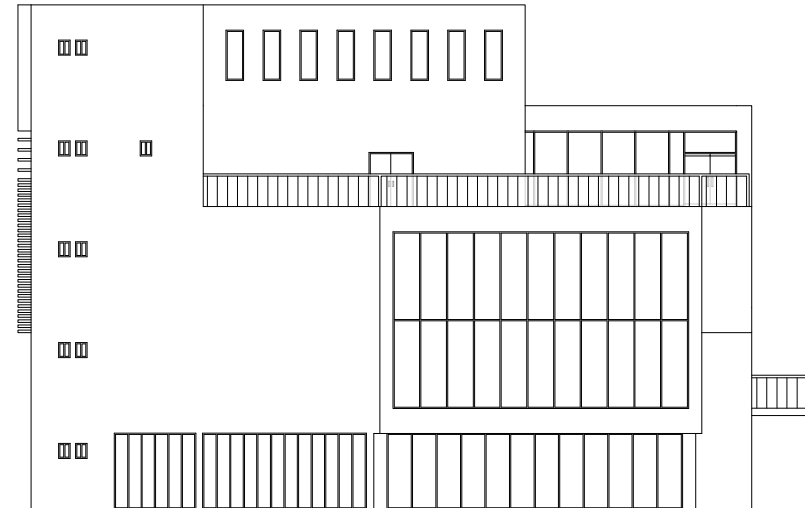

도면명
DRAWING TITLE

동측면도

축척
SCALE

1 / 300

날짜
DATE

2022.05.31

도면번호
DRAWING NO.

A152

시트번호
SHEET NO.


11 / 28

프로젝트 명
PROJECT TITLE

KBS 송신소부지
복합문화타운 건립사업



NOTE

Key Map

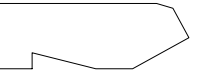

X6 11400 X5 14000 X4 14000 X3 14000 X2 14000 X1

ROOF
4000
5F
4000
4F
4000
3F
4000
2F
4000
1F

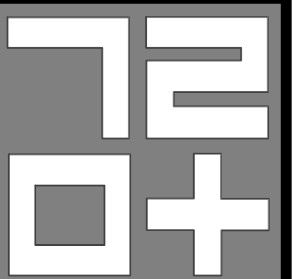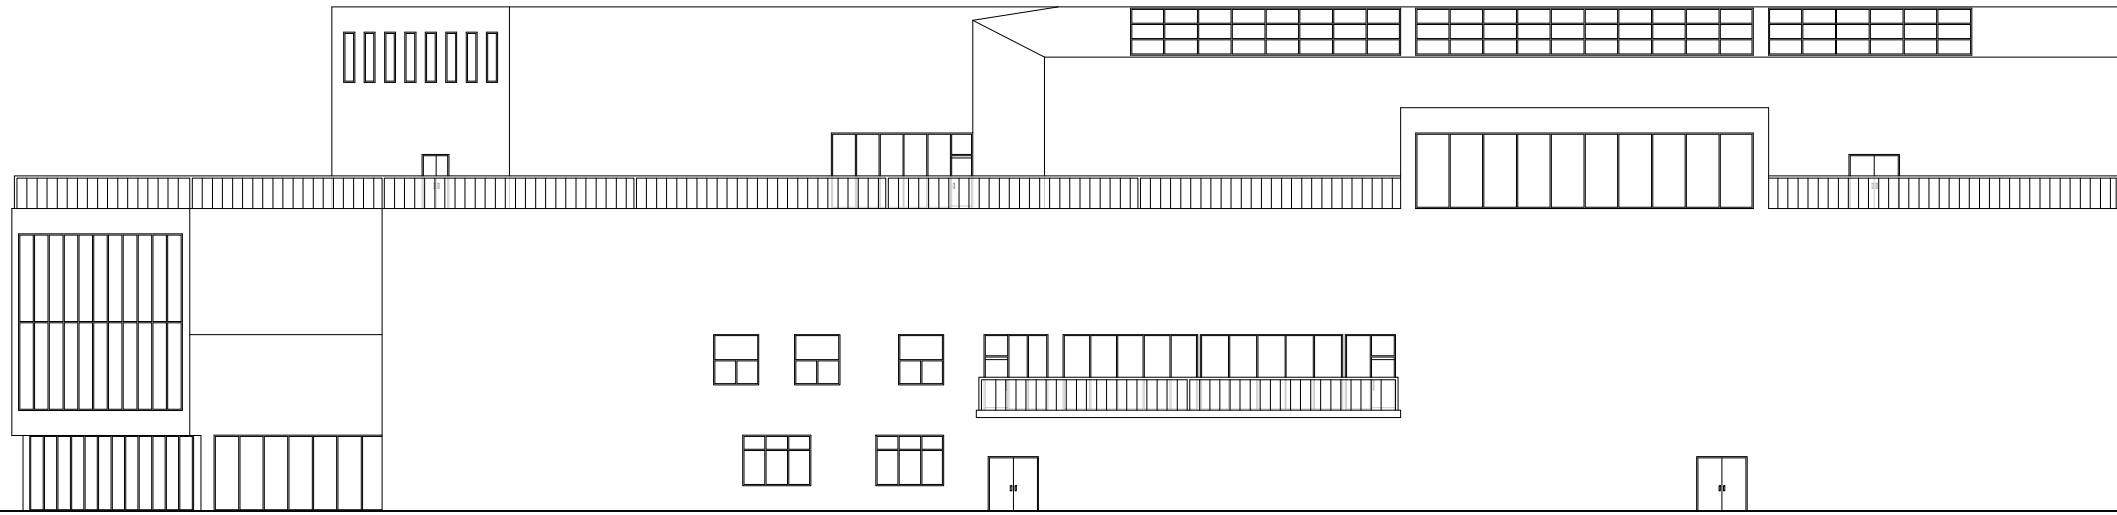

도면명
DRAWING TITLE

복측면도

축척
SCALE

1 / 300

날짜
DATE

2022.05.31

도면번호
DRAWING NO.

A153

시트번호
SHEET NO.


12 / 28

프로젝트 명
PROJECT TITLE


KBS 송신소부지
복합문화타운 건립사업

NOTE

Key Map

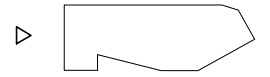

Y5 7000 Y4 7000 Y3 7000 Y2 7000 Y1

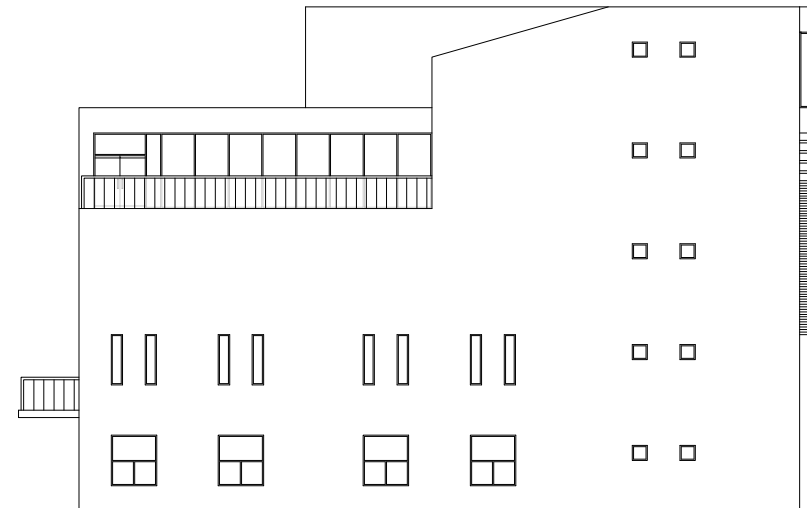

ROOF

4000

5F

4000

4F

4000

3F

4000


2F

4000

1F

4000

B1F

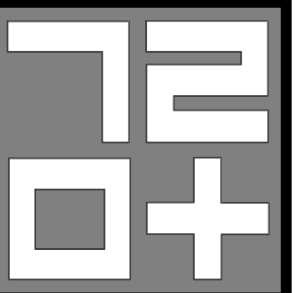

도면명
DRAWING TITLE

서측면도

축척
SCALE

1 / 300

날짜
DATE

2022.05.31

도면번호
DRAWING NO.

A154

시트번호
SHEET NO.


13 / 28

프로젝트 명
PROJECT TITLE


KBS 송신소부지
복합문화타운 건립사업

NOTE

Key Map

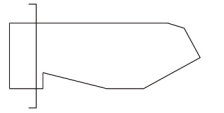

Y1 7000 | Y2 7000 | Y3 7000 | Y4 7000 | Y5

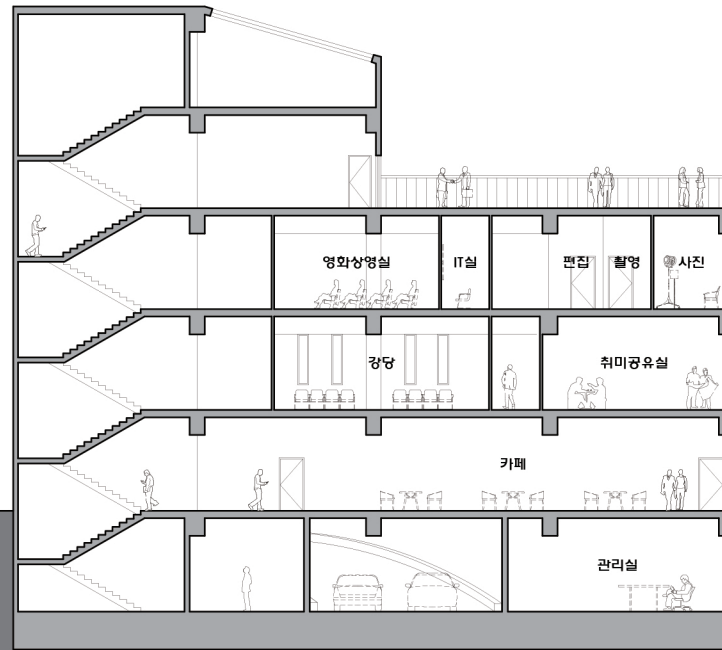

ROOF
4000
5F
4000
4F
4000
3F
4000
2F
4000
1F
4000
B1F



도면명
DRAWING TITLE

중단면도 1

축척
SCALE

1 / 300

날짜
DATE

2022.05.31

도면번호
DRAWING NO.

A161

시트번호
SHEET NO.


14 / 28

프로젝트 명
PROJECT TITLE


KBS 송신소부지
복합문화타운 건립사업

NOTE

Key Map

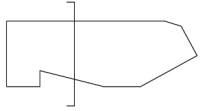

Y1 7000 | Y2 7000 | Y3 7000 | Y4 7000 | Y5

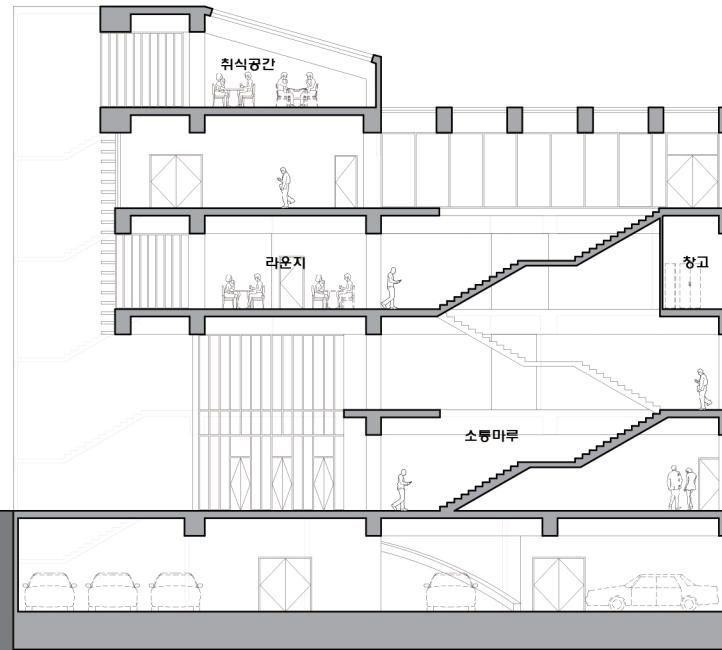

ROOF
4000
5F
4000
4F
4000
3F
4000
2F
4000
1F
4000
B1F



도면명
DRAWING TITLE

중단면도2

축척
SCALE

1 / 300

날짜
DATE

2022.05.31

도면번호
DRAWING NO.

A162

시트번호
SHEET NO.


15 / 28

프로젝트 명
PROJECT TITLE


KBS 송신소부지
복합문화타운 건립사업

NOTE

Key Map

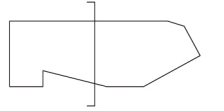

Y1 7000 | Y2 | Y3 7000 | Y4 7000 | Y5

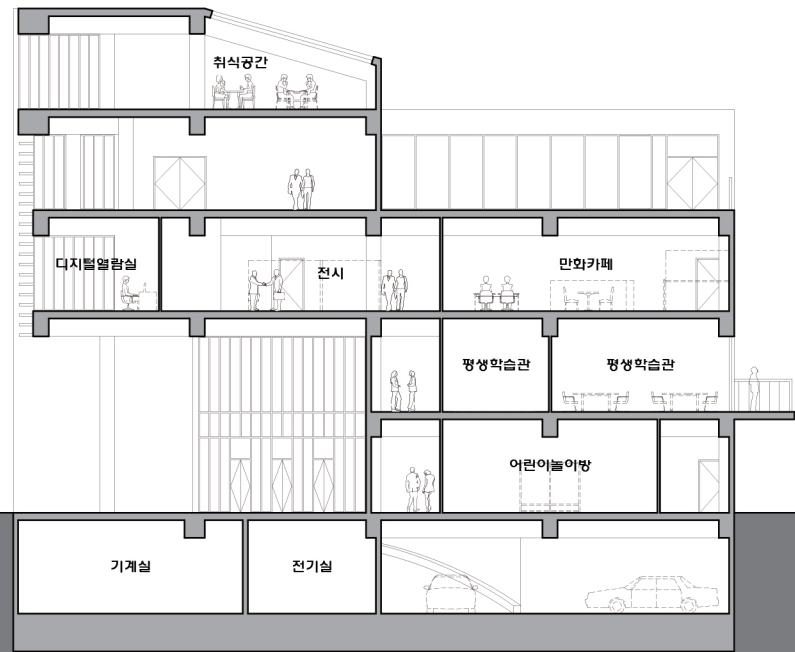

ROOF
4000
5F
4000
4F
4000
3F
4000
2F
4000
1F
4000
B1F



도면명
DRAWING TITLE

중단면도3

축척
SCALE

1 / 300

날짜
DATE

2022.05.31

도면번호
DRAWING NO.

A163

시트번호
SHEET NO.


16 / 28

프로젝트 명
PROJECT TITLE

KBS 송신소부지
복합문화타운 건립사업

NOTE

Key Map

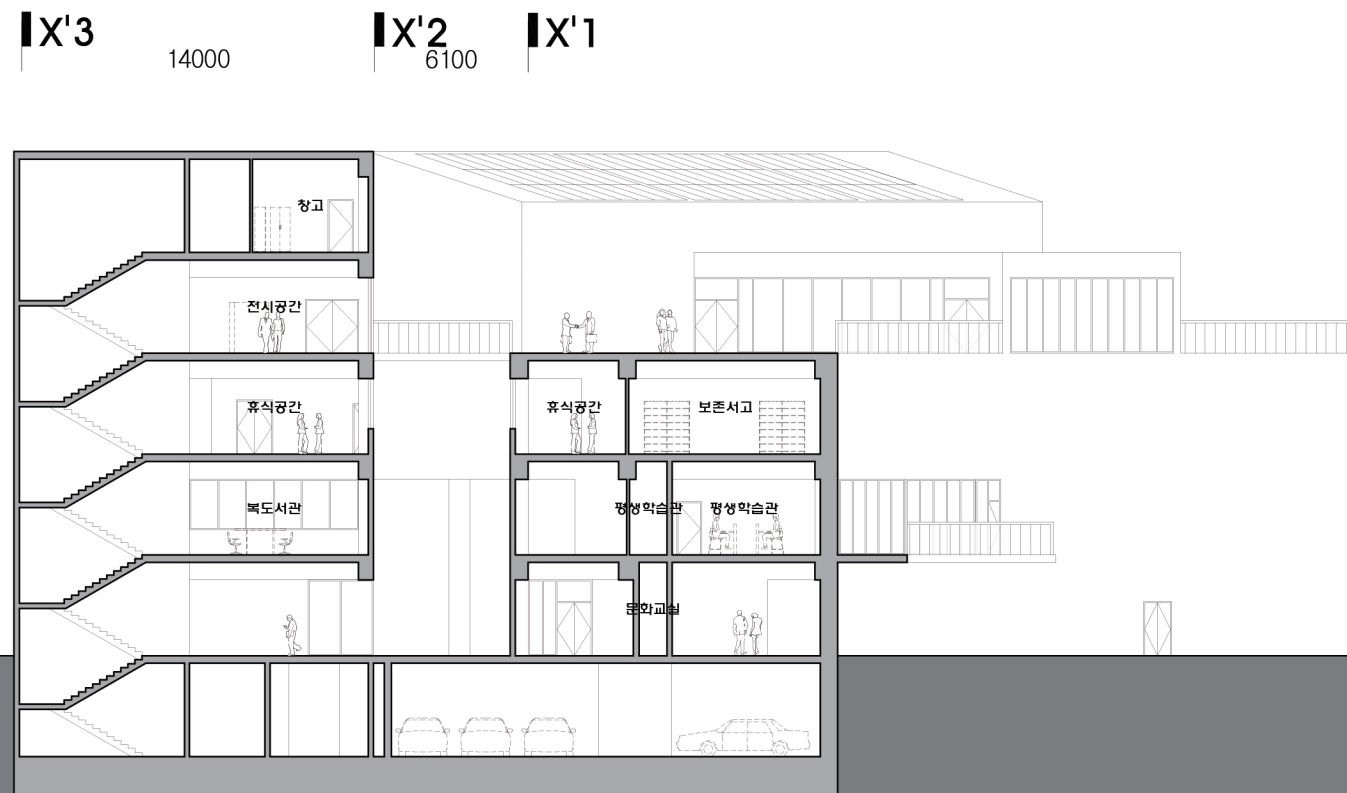

ROOF

4000

5F

4000

4F

4000

3F

4000

2F

4000

1F

4000

B1F



도면명
DRAWING TITLE

중단면도4

축척
SCALE

1 / 300

날짜
DATE

2022.05.31

도면번호
DRAWING NO.

A164

시트번호
SHEET NO.


17 / 28

프로젝트 명
PROJECT TITLE

KBS 송신소부지
복합문화타운 건립사업

NOTE

Key Map

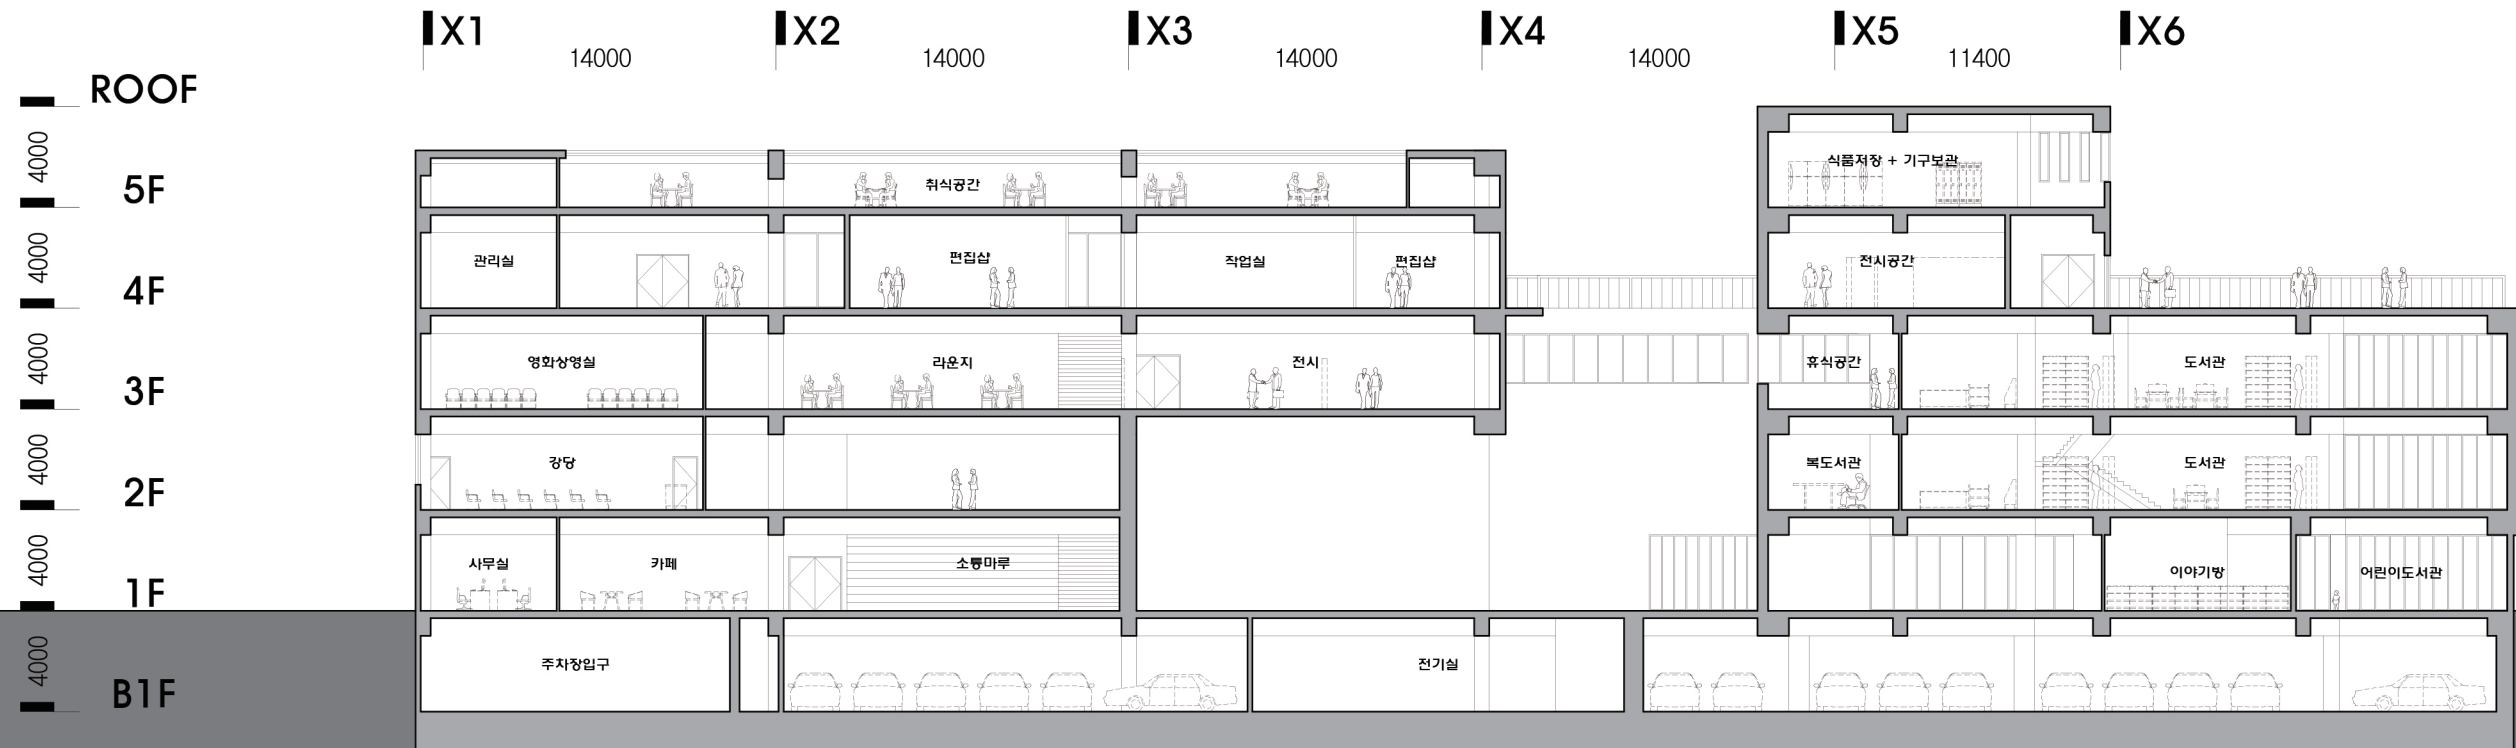

도면명
DRAWING TITLE

횡단면도 1

축척
SCALE

1 / 300

날짜
DATE

2022.05.31

도면번호
DRAWING NO.

A165

시트번호
SHEET NO.

18 / 28

프로젝트 명
PROJECT TITLE

KBS 송신소부지
복합문화타운 건립사업


NOTE

Key Map



Y'1 7000 Y'2 7000 Y'3 7000 Y'4 7000 Y'5 7000 Y'6 7000 Y'7

ROOF
4000
5F
4000
4F
4000
3F
4000
2F
4000
1F
4000
B1F

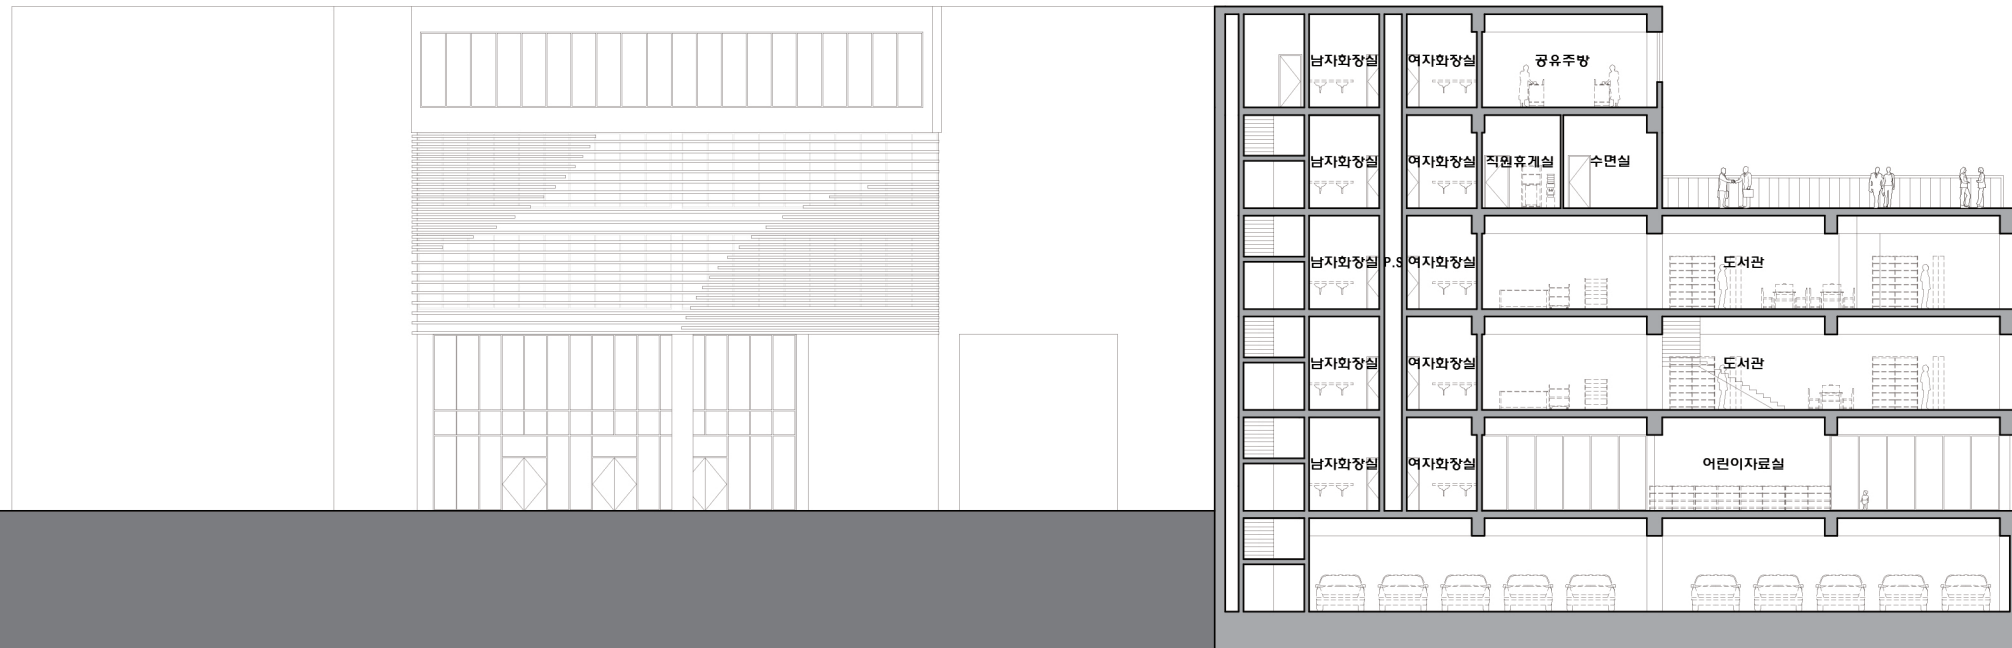

도면명
DRAWING TITLE

횡단면도2

축척
SCALE

1 / 300

날짜
DATE

2022.05.31

도면번호
DRAWING NO.

A166

시트번호
SHEET NO.

19 / 28

프로젝트 명
PROJECT TITLE

KBS 송신소부지
복합문화타운 건립사업

NOTE

Key Map



Y'1 7000 Y'2 7000 Y'3 7000 Y'4 7000 Y'5 7000 Y'6 7000 Y'7

ROOF
4000
5F
4000
4F
4000
3F
4000
2F
4000
1F
4000
B1F



도면명
DRAWING TITLE

횡단면도3

축척
SCALE

1 / 300

날짜
DATE

2022.05.31

도면번호
DRAWING NO.

A167

시트번호
SHEET NO.


20 / 28

프로젝트 명
PROJECT TITLE

KBS 송신소부지
복합문화타운 건립사업

NOTE

COLUMN, BEAM, GIRDER LIST	
부재명	THK(mm)
C1	600 X 600
C2	600 X 600
G1	600 X 1000
G2	600 X 1000
B1	600 X 1000
B2	600 X 1000

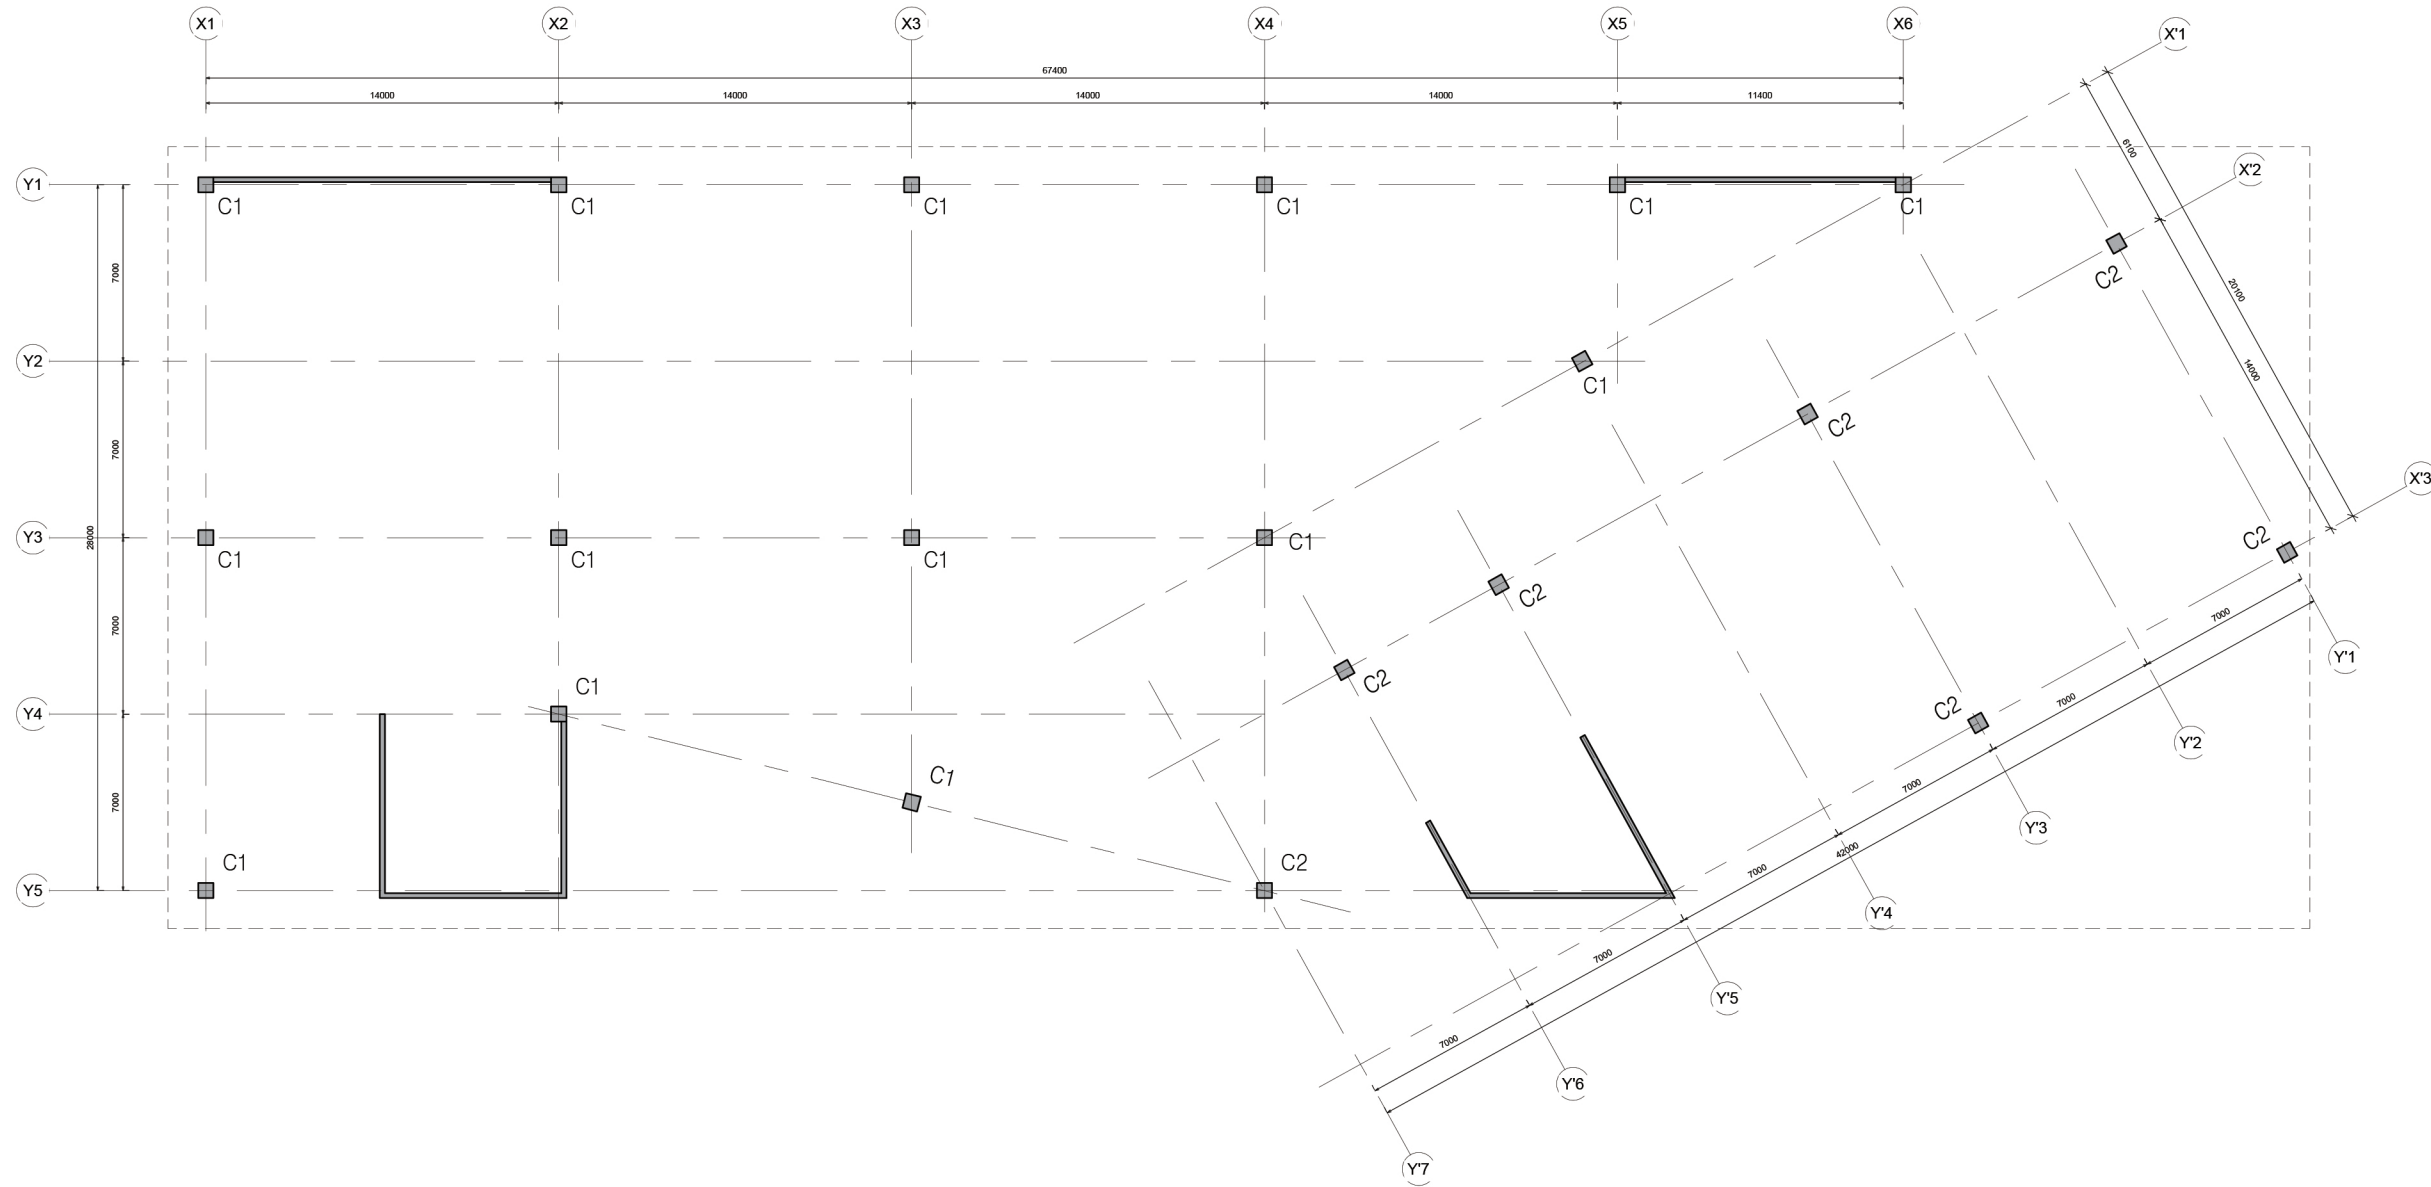

도면명
DRAWING TITLE

지하 1층 구조 평면도

축척
SCALE 1 / 300

날짜
DATE 2022.05.31

도면번호
DRAWING NO. S121

시트번호
SHEET NO. 21 / 28


프로젝트 명
PROJECT TITLE

KBS 송신소부지
복합문화타운 건립사업

NOTE

COLUMN, BEAM, GIRDER LIST

부재명	THK(mm)
C1	600 X 600
C2	600 X 600
G1	600 X 1000
G2	600 X 1000
B1	600 X 1000
B2	600 X 1000

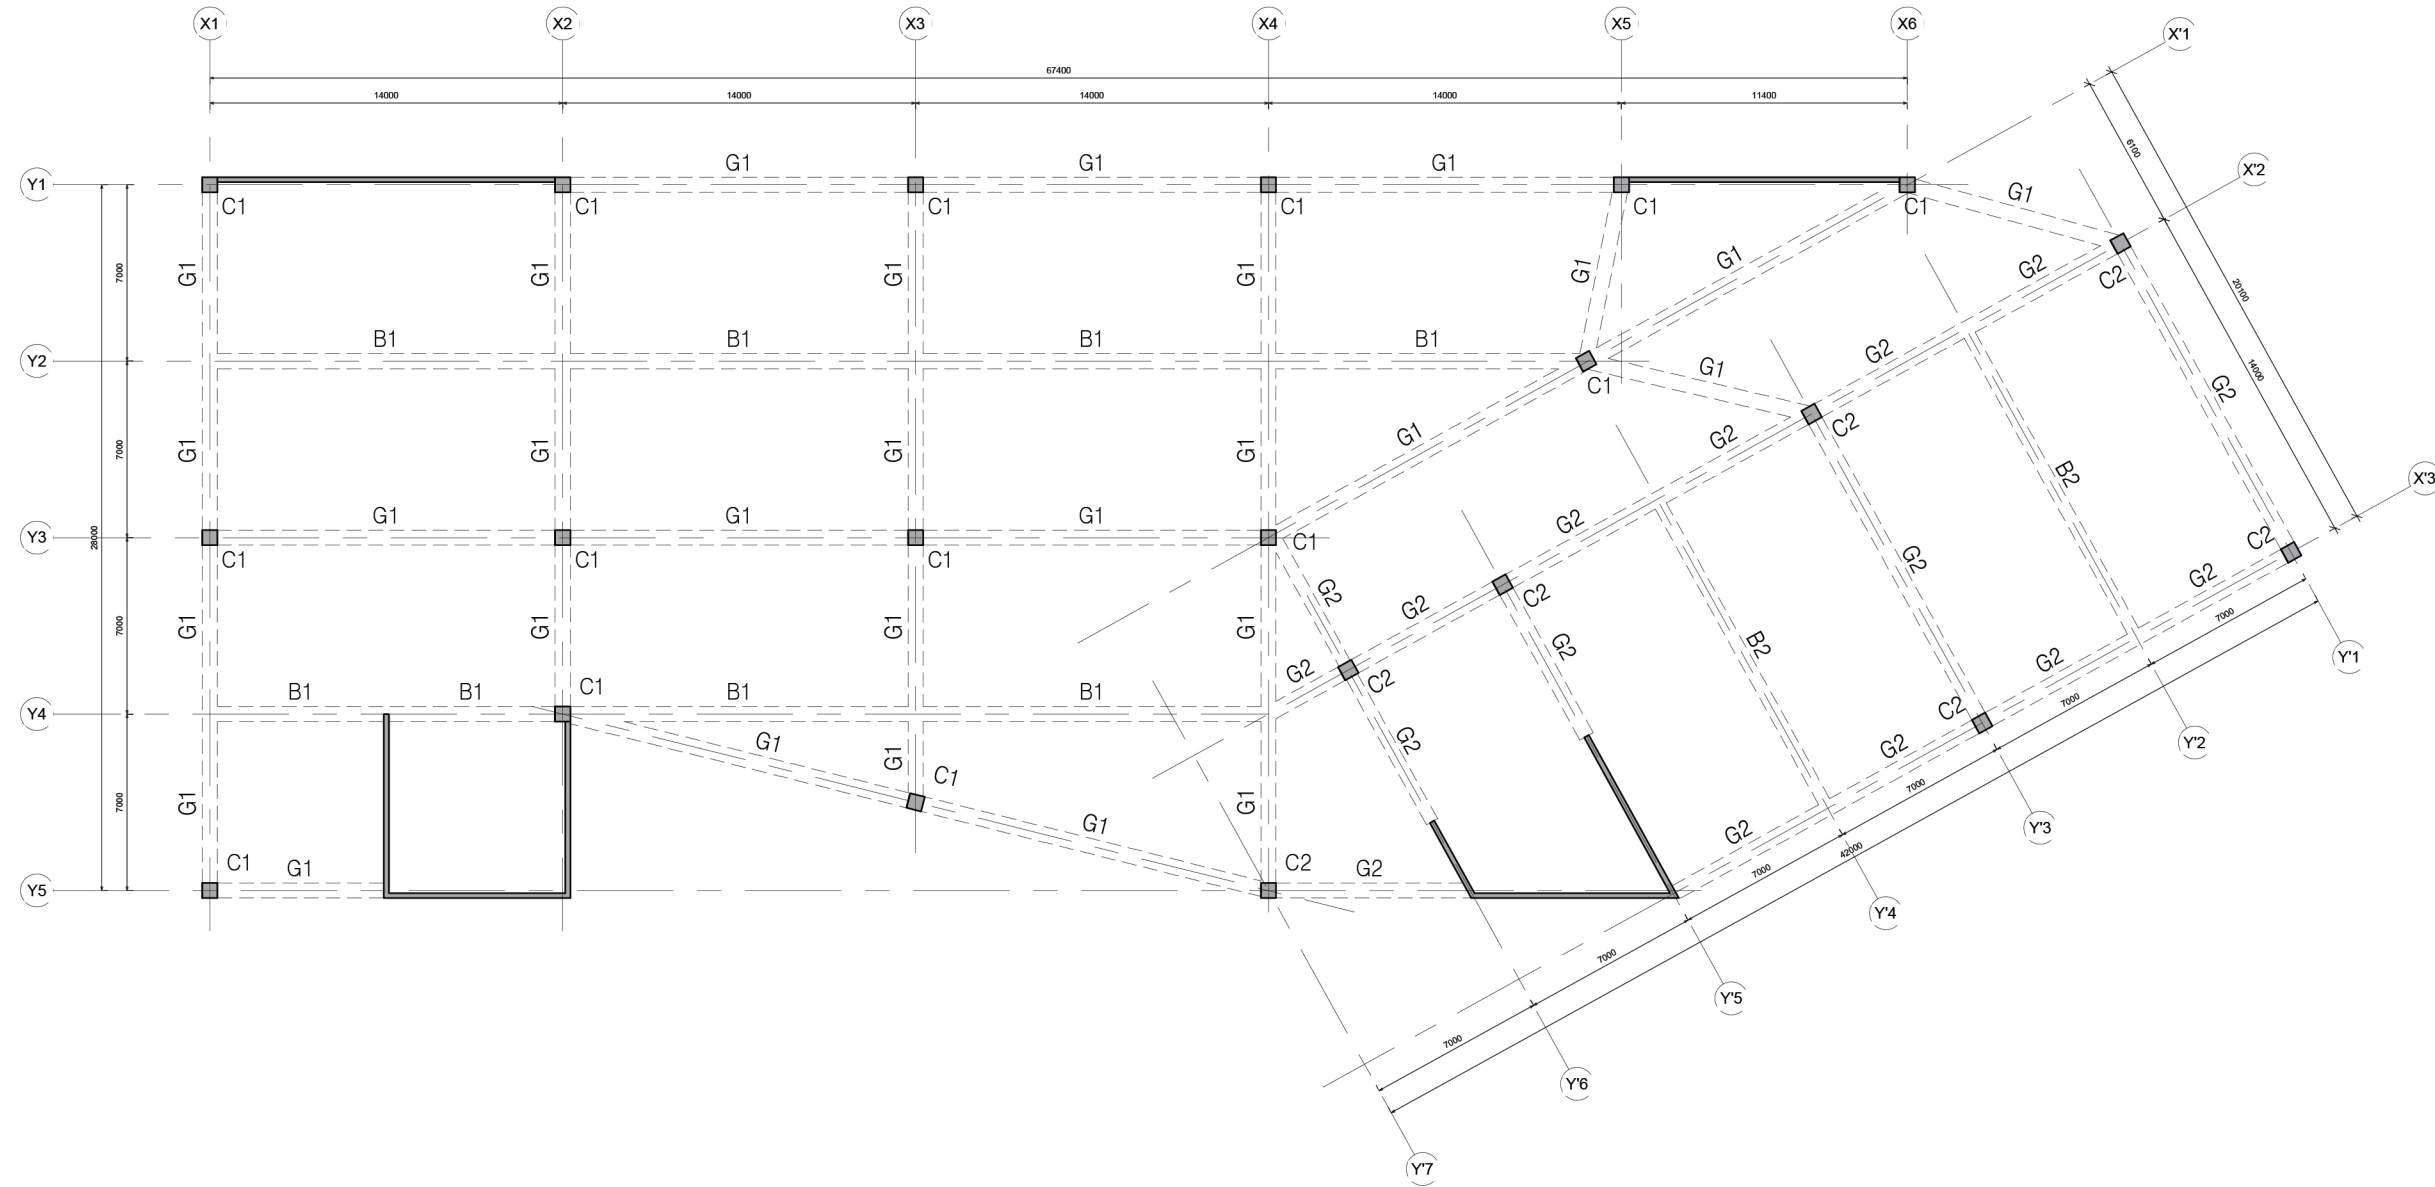

도면명
DRAWING TITLE

지상 1층 구조 평면도

축척
SCALE
1 / 300

날짜
DATE
2022.05.31

도면번호
DRAWING NO.
S122

시트번호
SHEET NO.
22 / 28


프로젝트 명
PROJECT TITLE

KBS 송신소부지
복합문화타운 건립사업

NOTE

COLUMN, BEAM, GIRDER LIST

부재명	THK(mm)
C1	600 X 600
C2	600 X 600
G1	600 X 1000
G2	600 X 1000
B1	600 X 1000
B2	600 X 1000

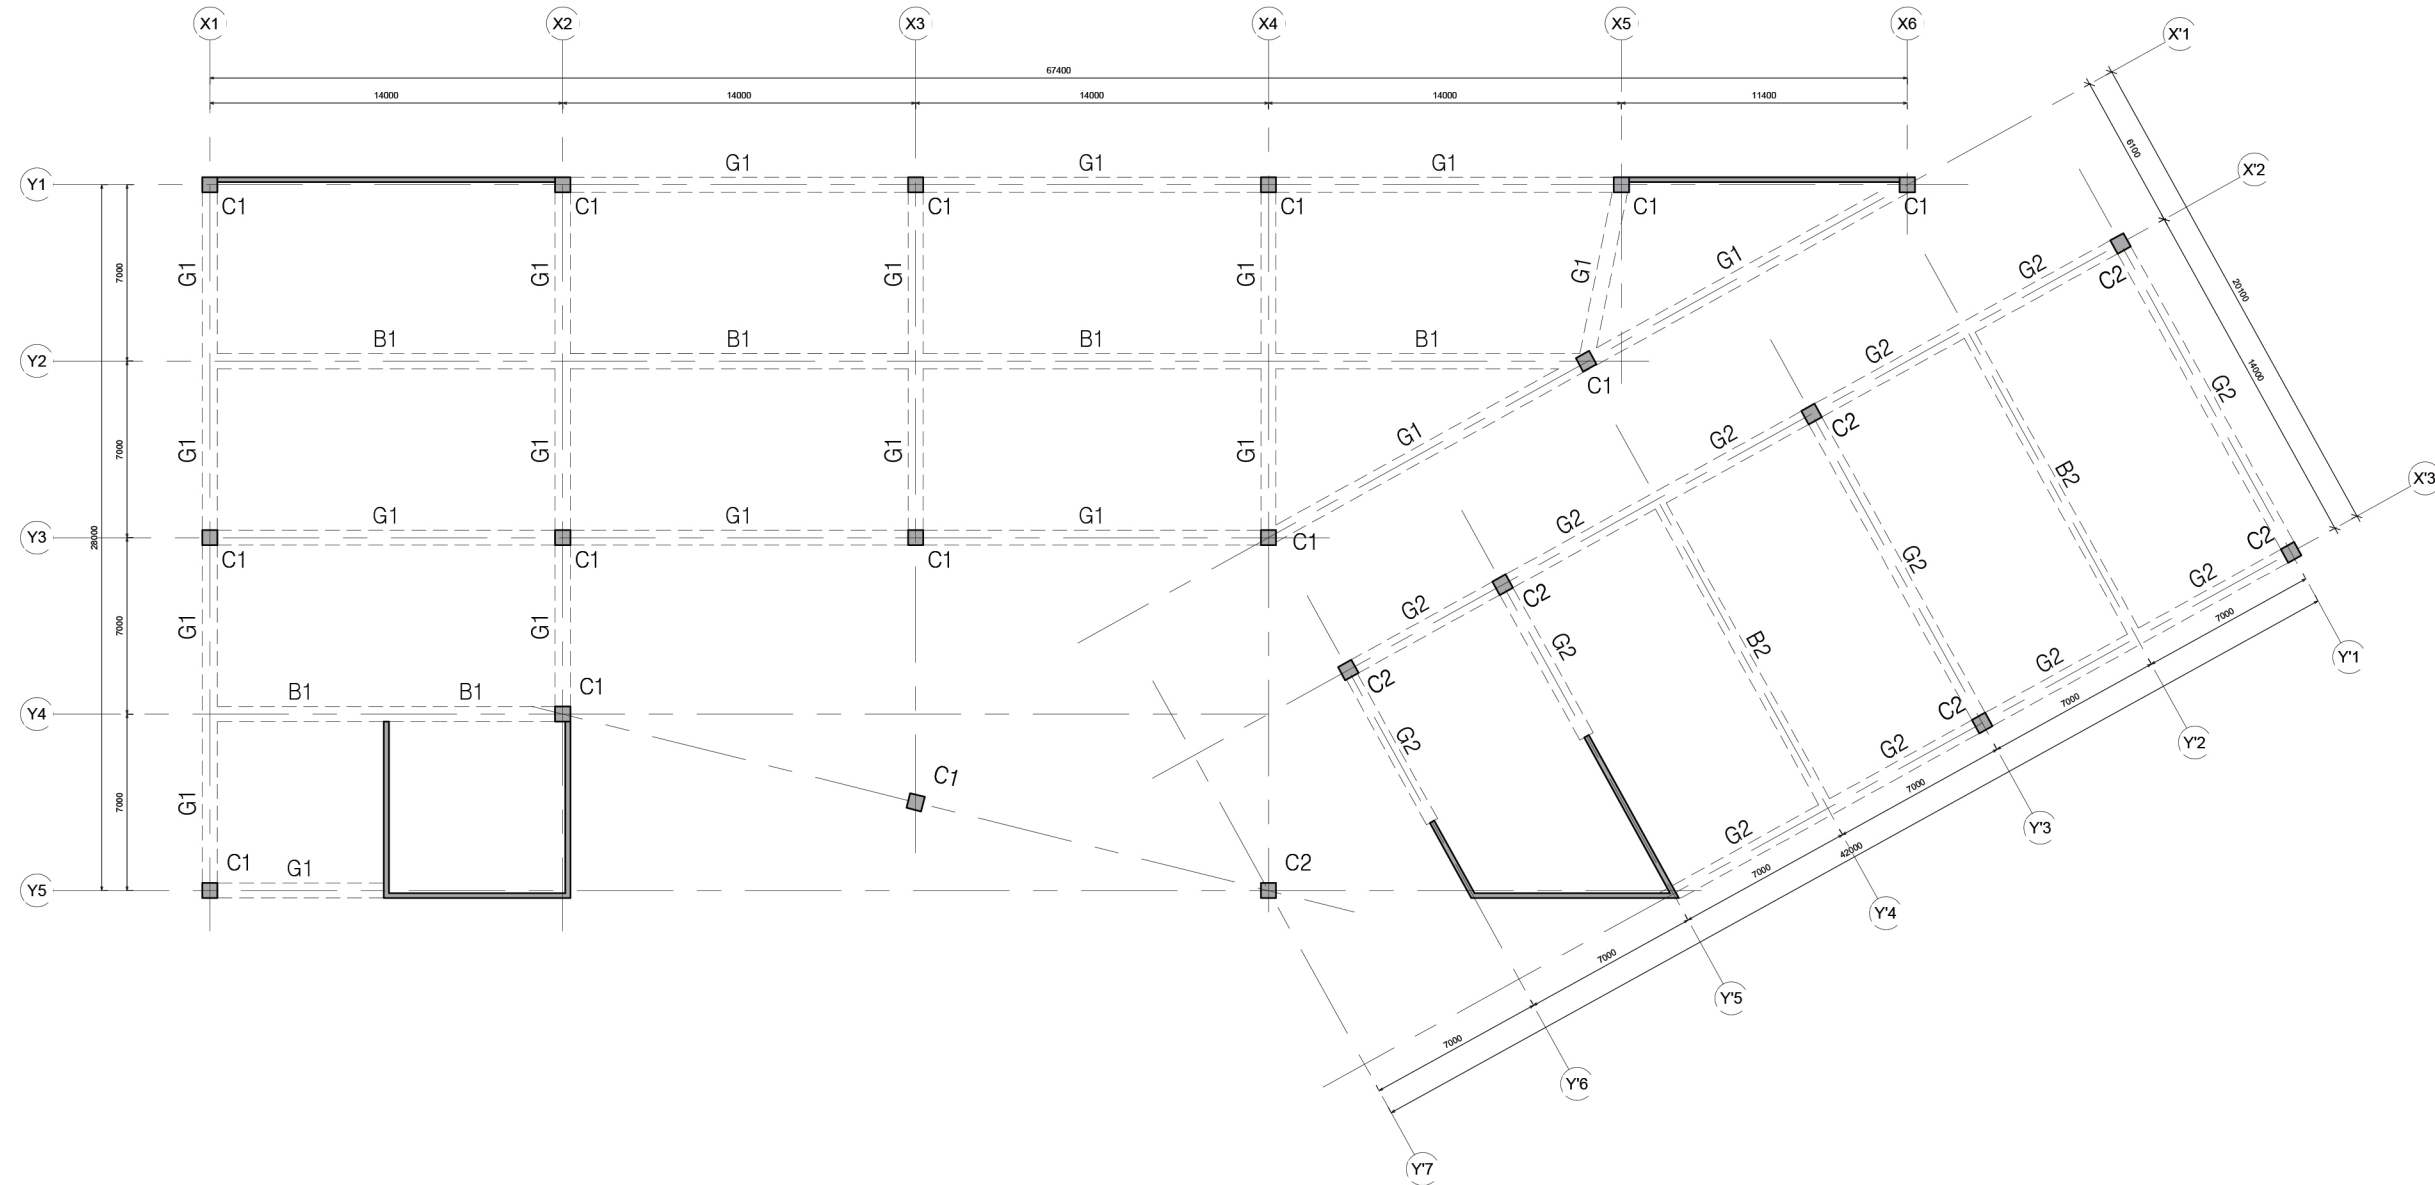

도면명
DRAWING TITLE

지상 2층 구조 평면도

축척
SCALE 1 / 300

날짜
DATE 2022.05.31

도면번호
DRAWING NO. S123

시트번호
SHEET NO. 23 / 28


프로젝트 명
PROJECT TITLE

KBS 송신소부지
복합문화타운 건립사업

NOTE

COLUMN, BEAM, GIRDER LIST

부재명	THK(mm)
C1	600 X 600
C2	600 X 600
G1	600 X 1000
G2	600 X 1000
B1	600 X 1000
B2	600 X 1000

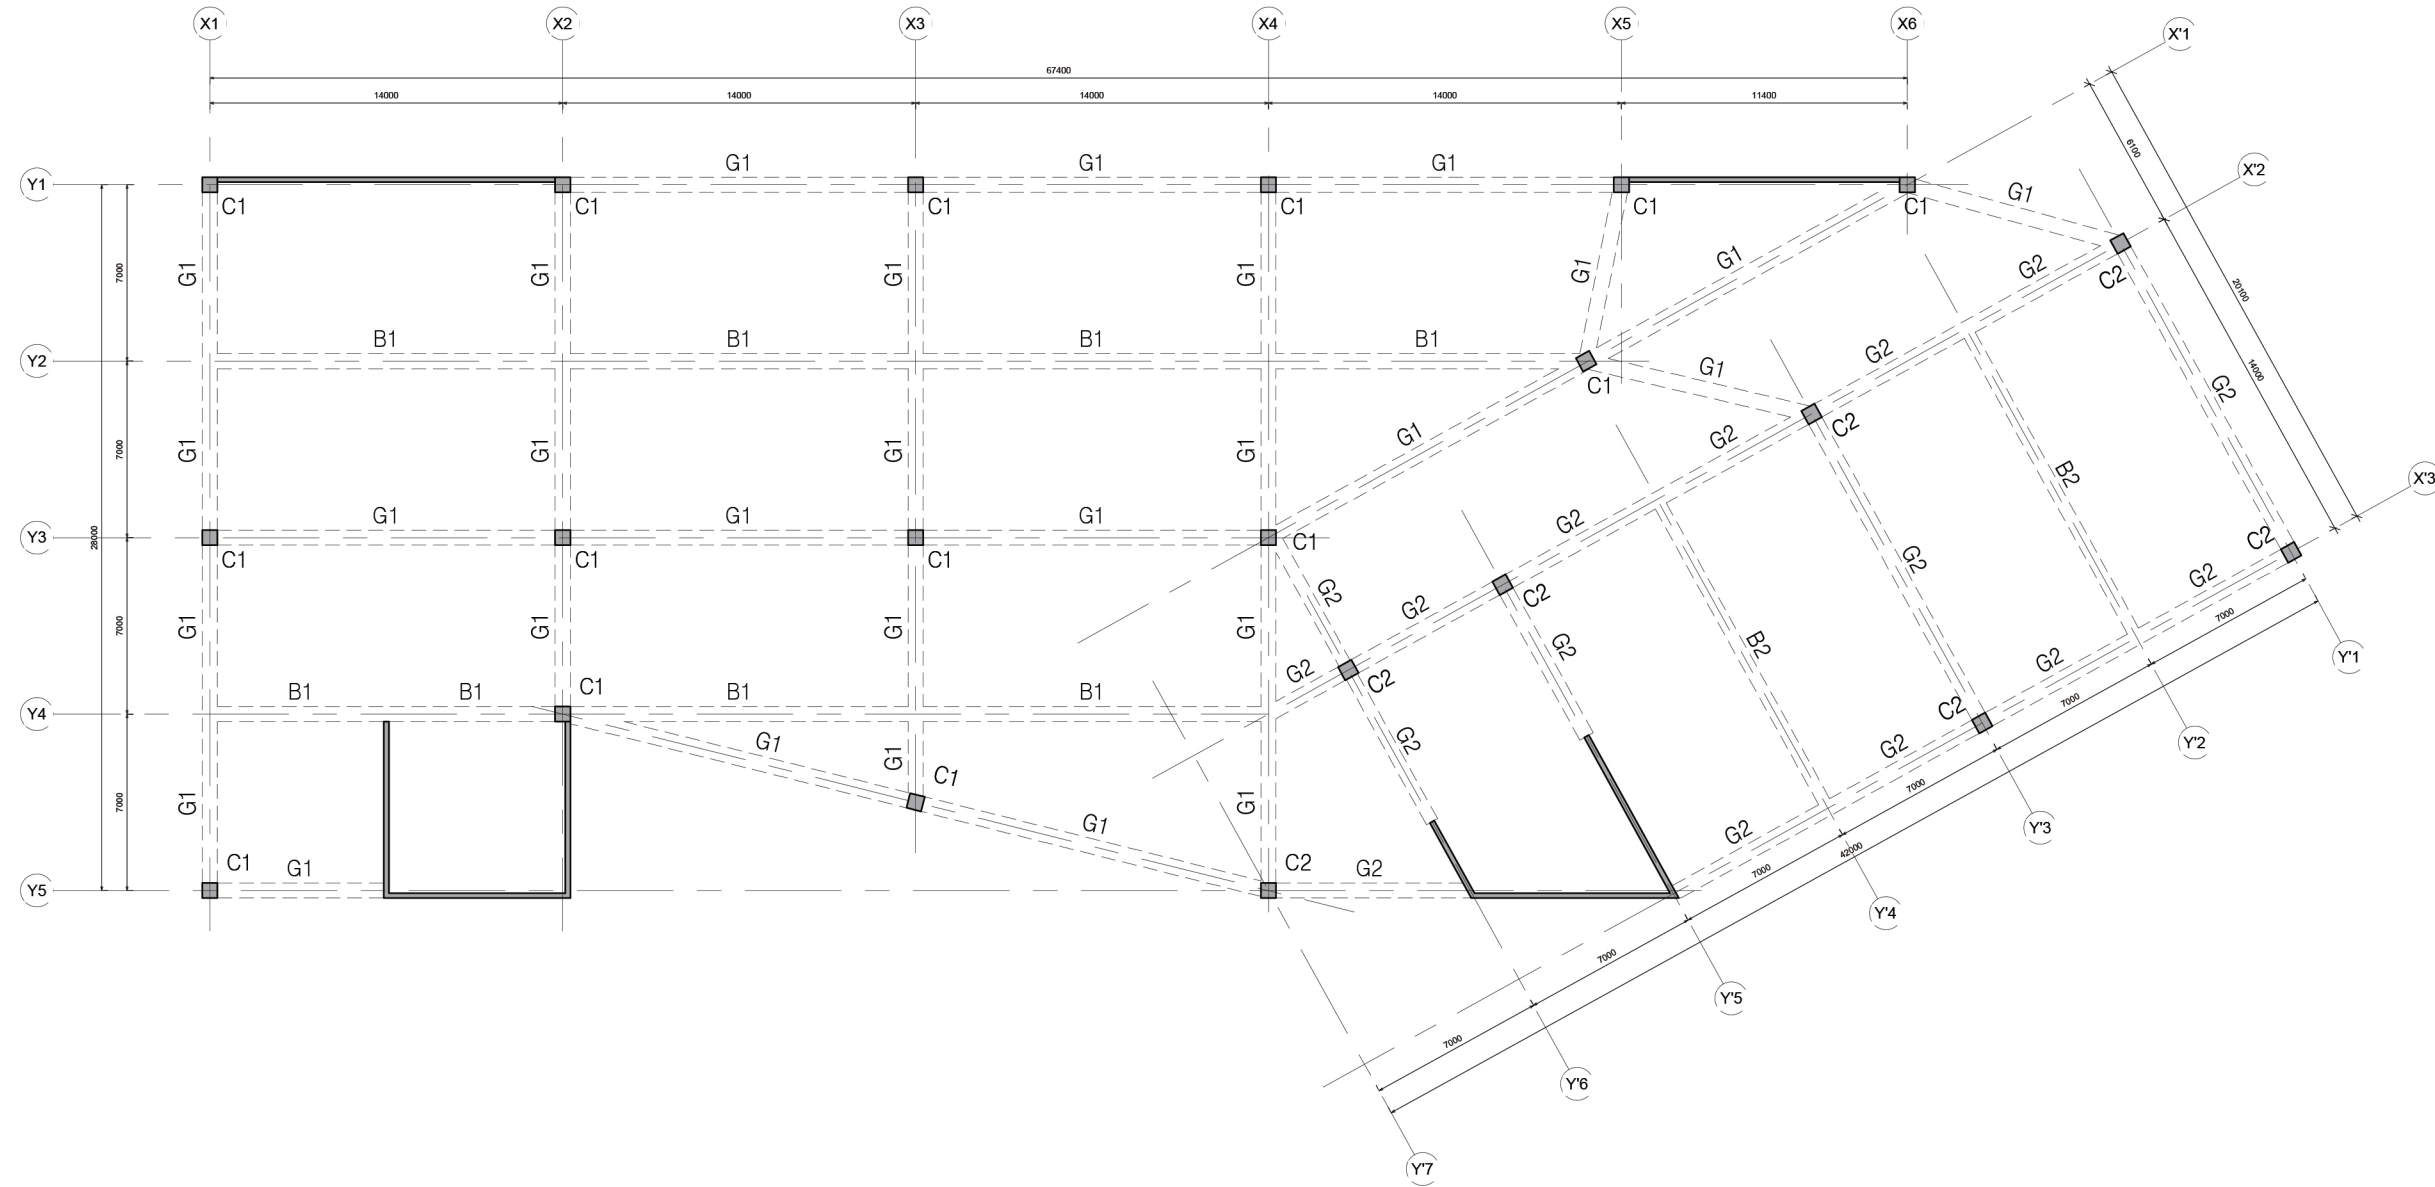

도면명
DRAWING TITLE

지상 3층 구조 평면도

축척
SCALE
1 / 300

날짜
DATE
2022.05.31

도면번호
DRAWING NO.
S124

시트번호
SHEET NO.
24 / 28


프로젝트 명
PROJECT TITLE

KBS 송신소부지
복합문화타운 건립사업

NOTE

COLUMN, BEAM, GIRDER LIST

부재명	THK(mm)
C1	600 X 600
C2	600 X 600
G1	600 X 1000
G2	600 X 1000
B1	600 X 1000
B2	600 X 1000

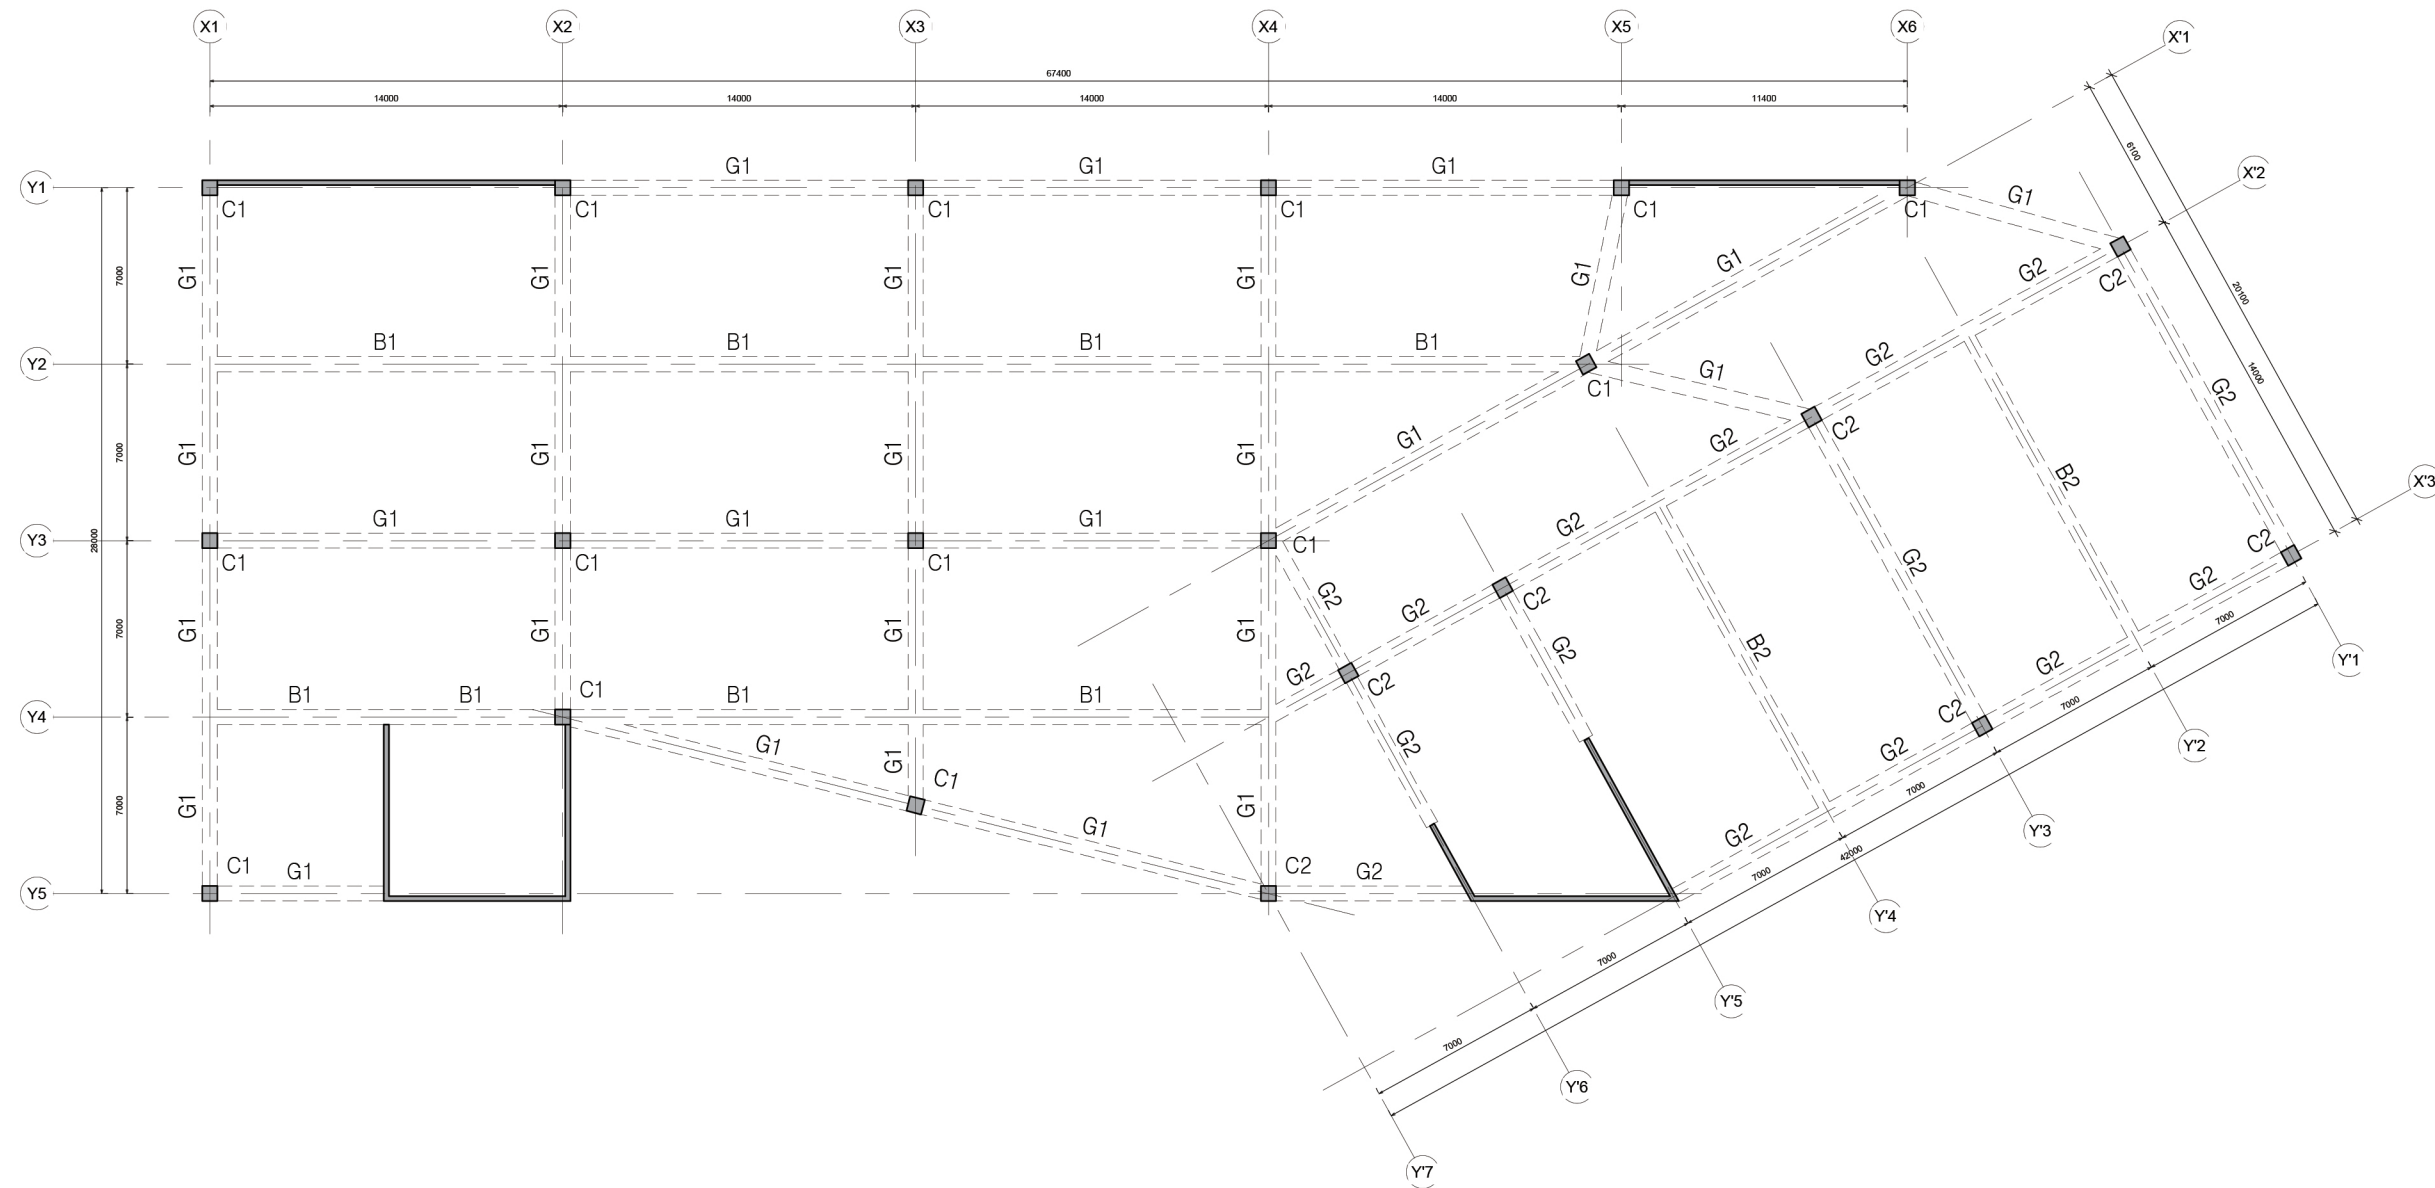

도면명
DRAWING TITLE

지상 4층 구조 평면도

축척
SCALE
1 / 300

날짜
DATE
2022.05.31

도면번호
DRAWING NO.
S125

시트번호
SHEET NO.
25 / 28


프로젝트 명
PROJECT TITLE

KBS 송신소부지
복합문화타운 건립사업

NOTE

COLUMN, BEAM, GIRDER LIST

부재명	THK(mm)
C1	600 X 600
C2	600 X 600
G1	600 X 1000
G2	600 X 1000
B1	600 X 1000
B2	600 X 1000

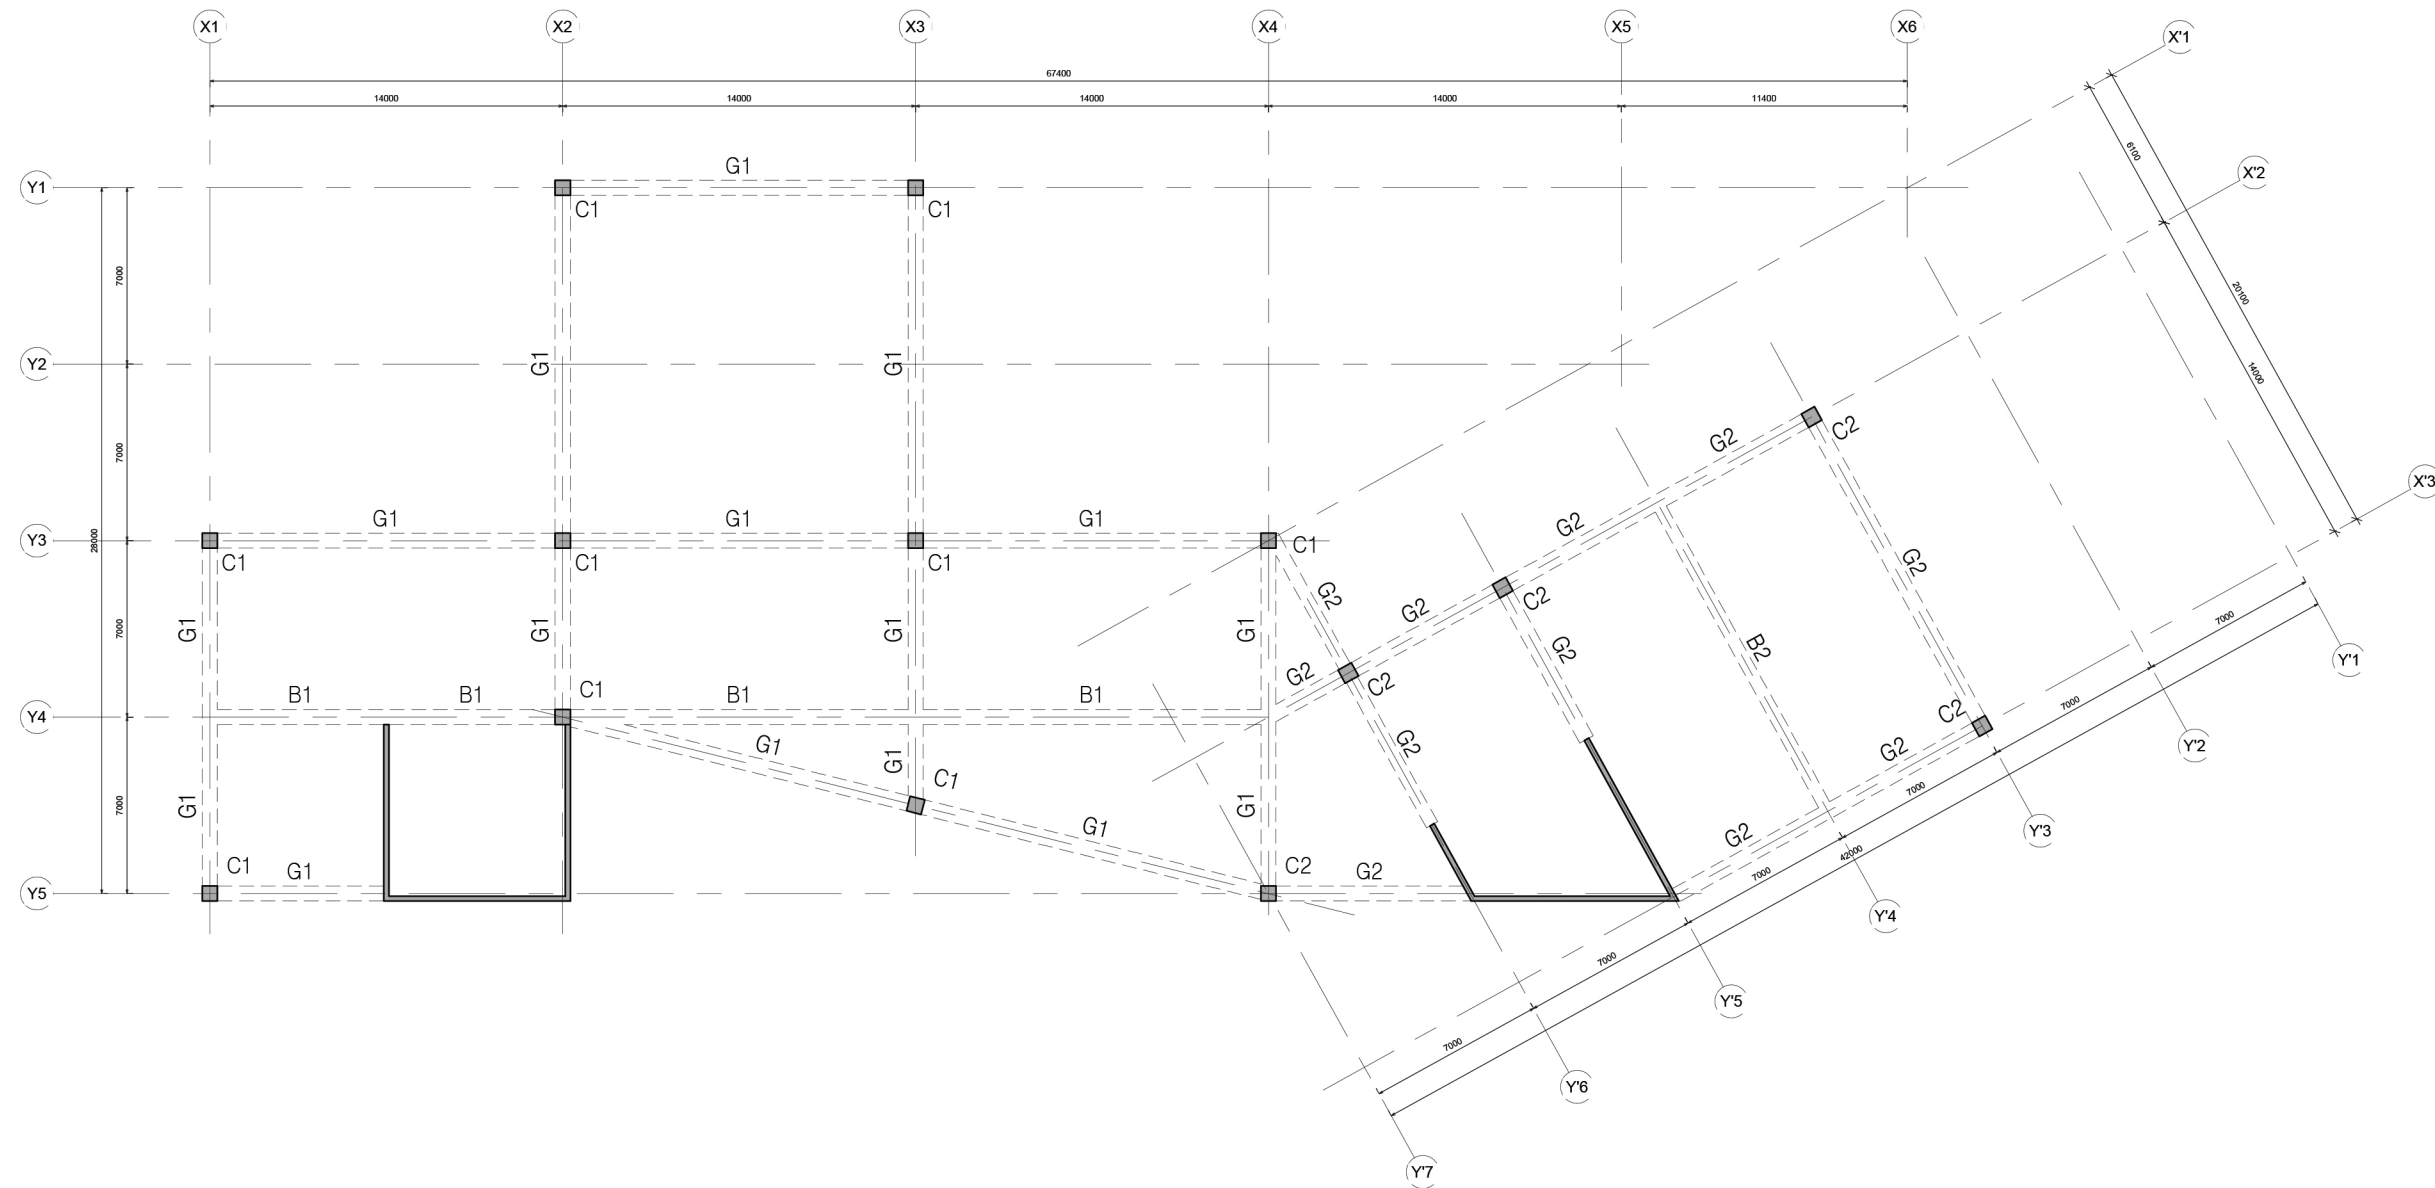

도면명
DRAWING TITLE

지상 5층 구조 평면도

축척
SCALE
1 / 300

날짜
DATE
2022.05.31

도면번호
DRAWING NO.
S126

시트번호
SHEET NO.
26 / 28


프로젝트 명
PROJECT TITLE

KBS 송신소부지
복합문화타운 건립사업

NOTE

COLUMN, BEAM, GIRDER LIST

부재명	THK(mm)
C1	600 X 600
C2	600 X 600
G1	600 X 1000
G2	600 X 1000
B1	600 X 1000
B2	600 X 1000

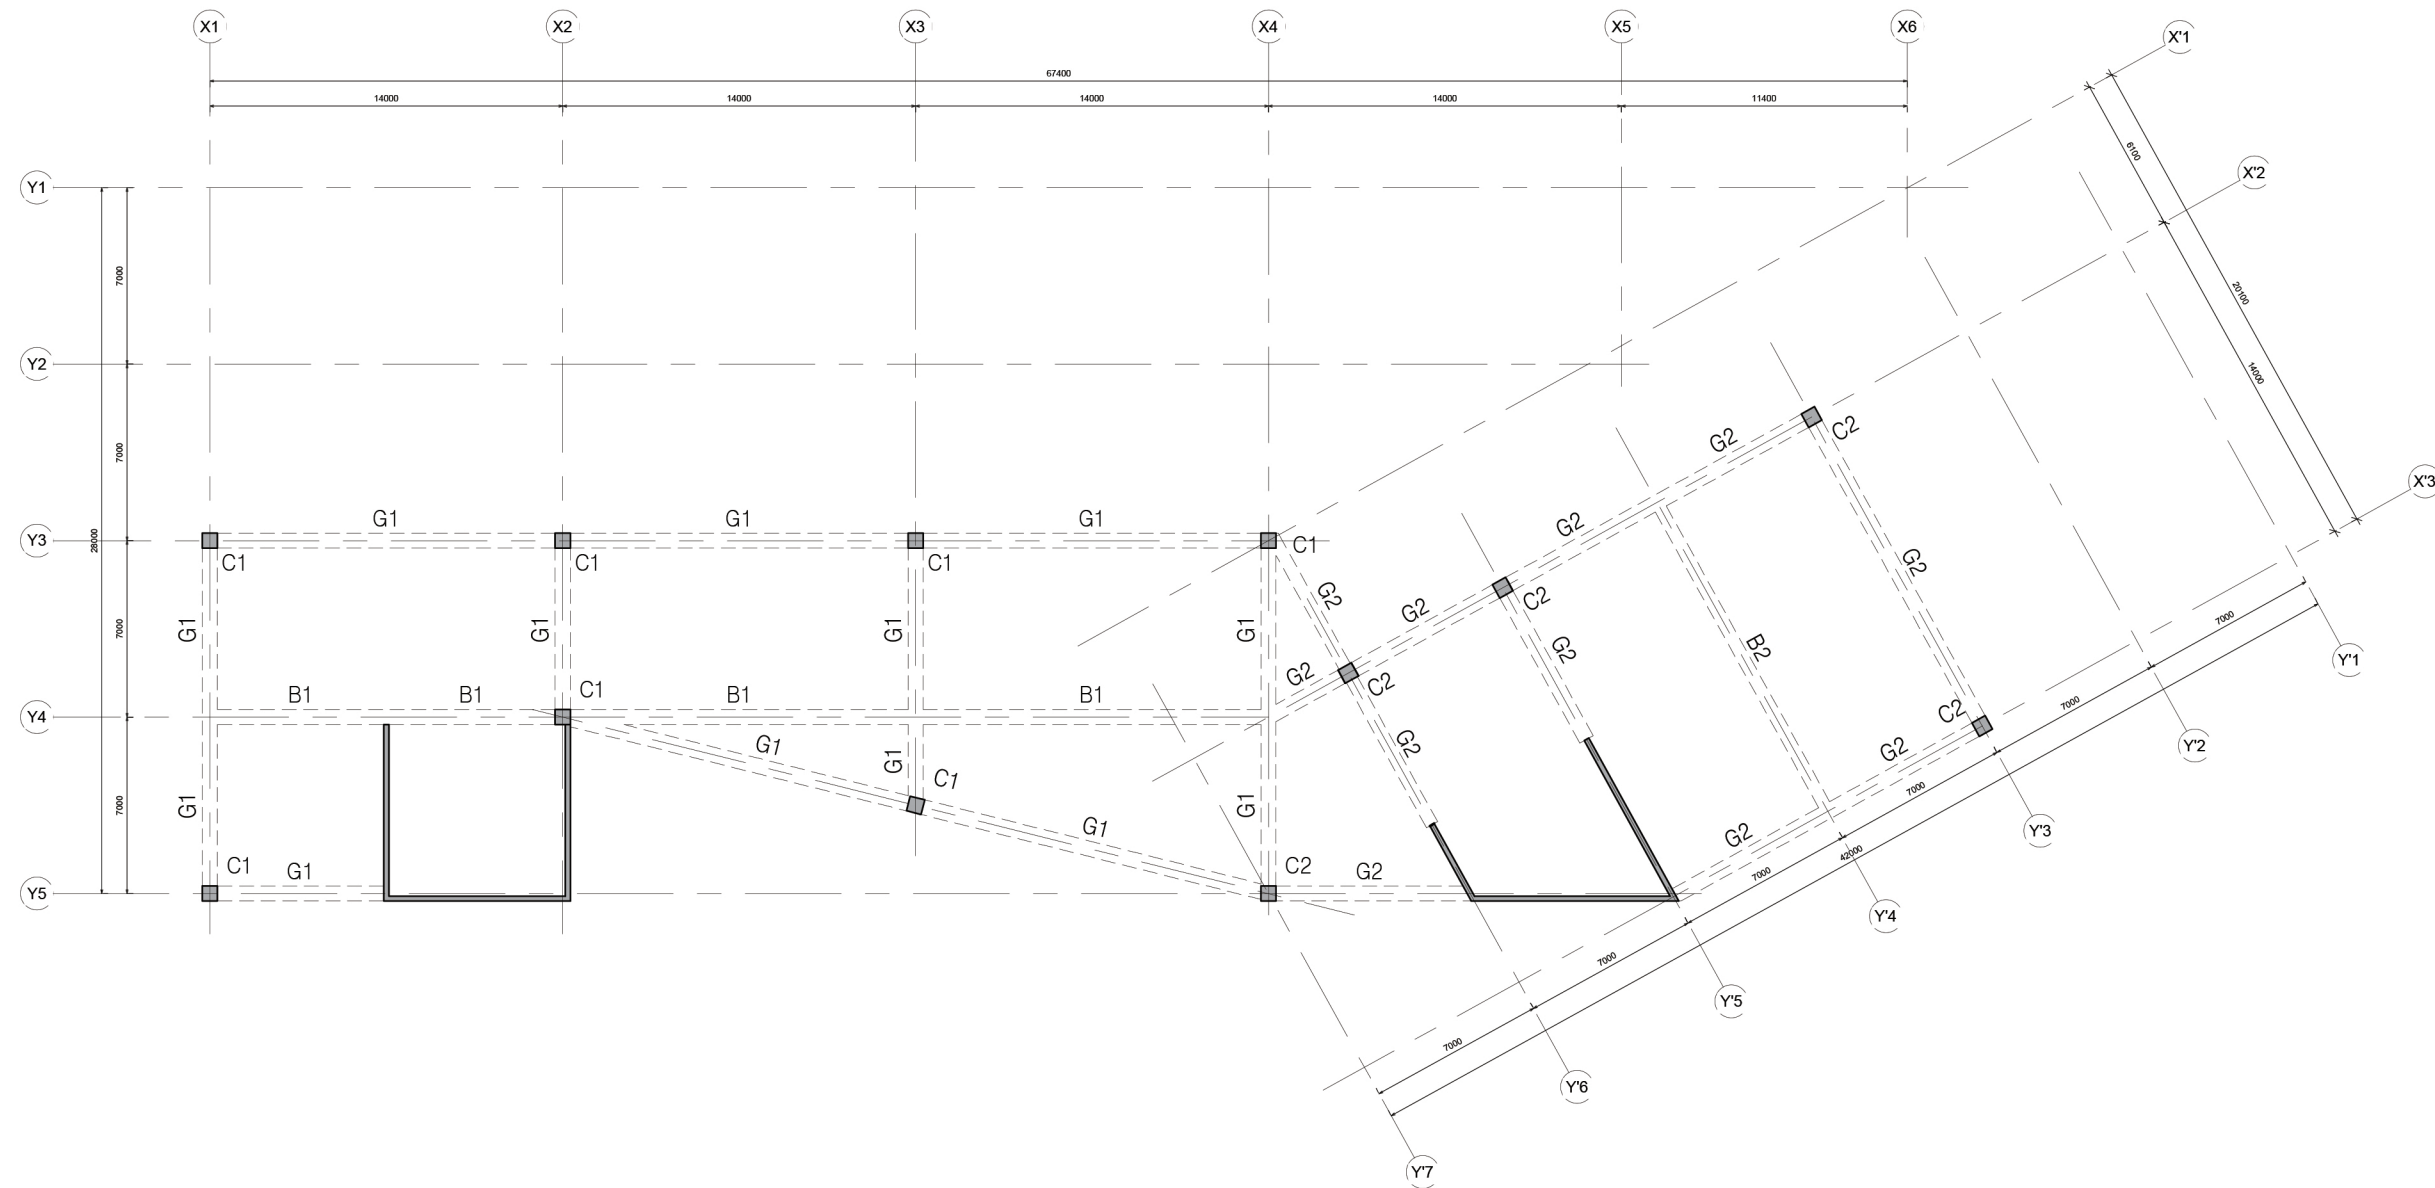

도면명
DRAWING TITLE

지붕층 구조 평면도

축척
SCALE
1 / 300

날짜
DATE
2022.05.31


도면번호
DRAWING NO.
S126

시트번호
SHEET NO.
27 / 28

프로젝트 명
PROJECT TITLE


KBS 송신소부지
복합문화타운 건립사업

NOTE

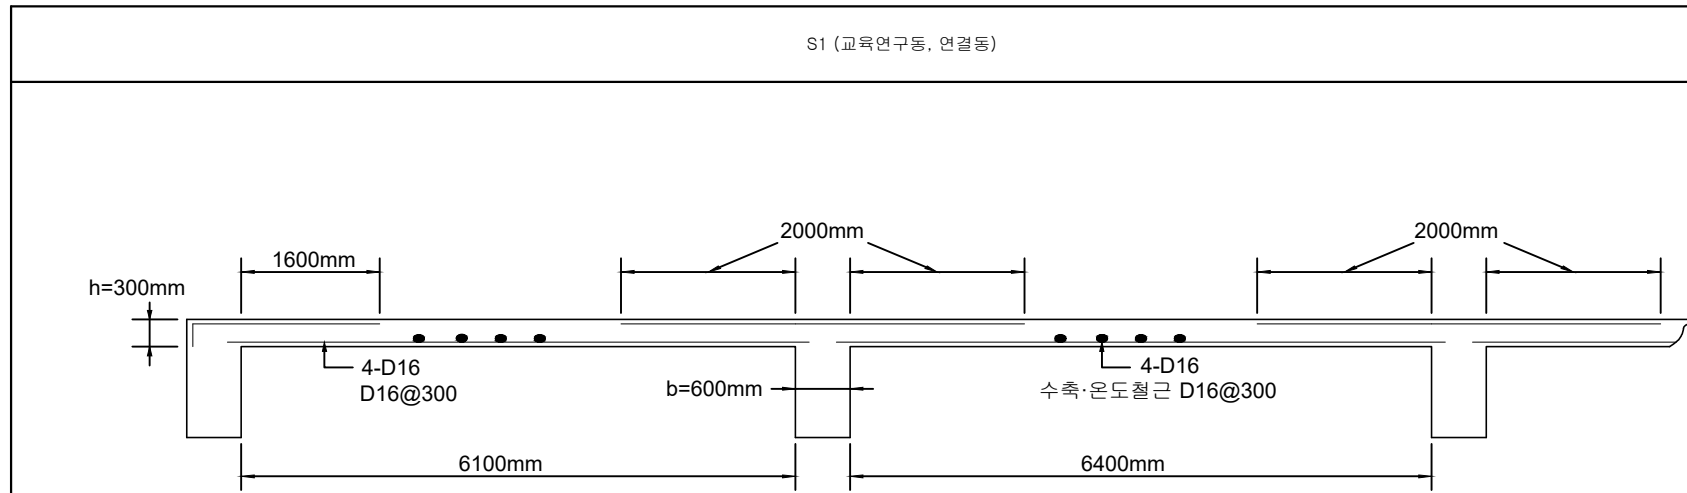


기둥			
C1		C2	
크기	600 X 600	크기	600 X 600
주철근	10-D29	주철근	12-D29
스터럽	D13@400	스터럽	D13@400

큰 보 (Girder)			
G1		G2	
크기	600 X 1000	크기	600 X 1000
상부근	2-D25	상부근	2-D25
하부근	8-D25	하부근	12-D25
스터럽	D10@400	스터럽	D10@400

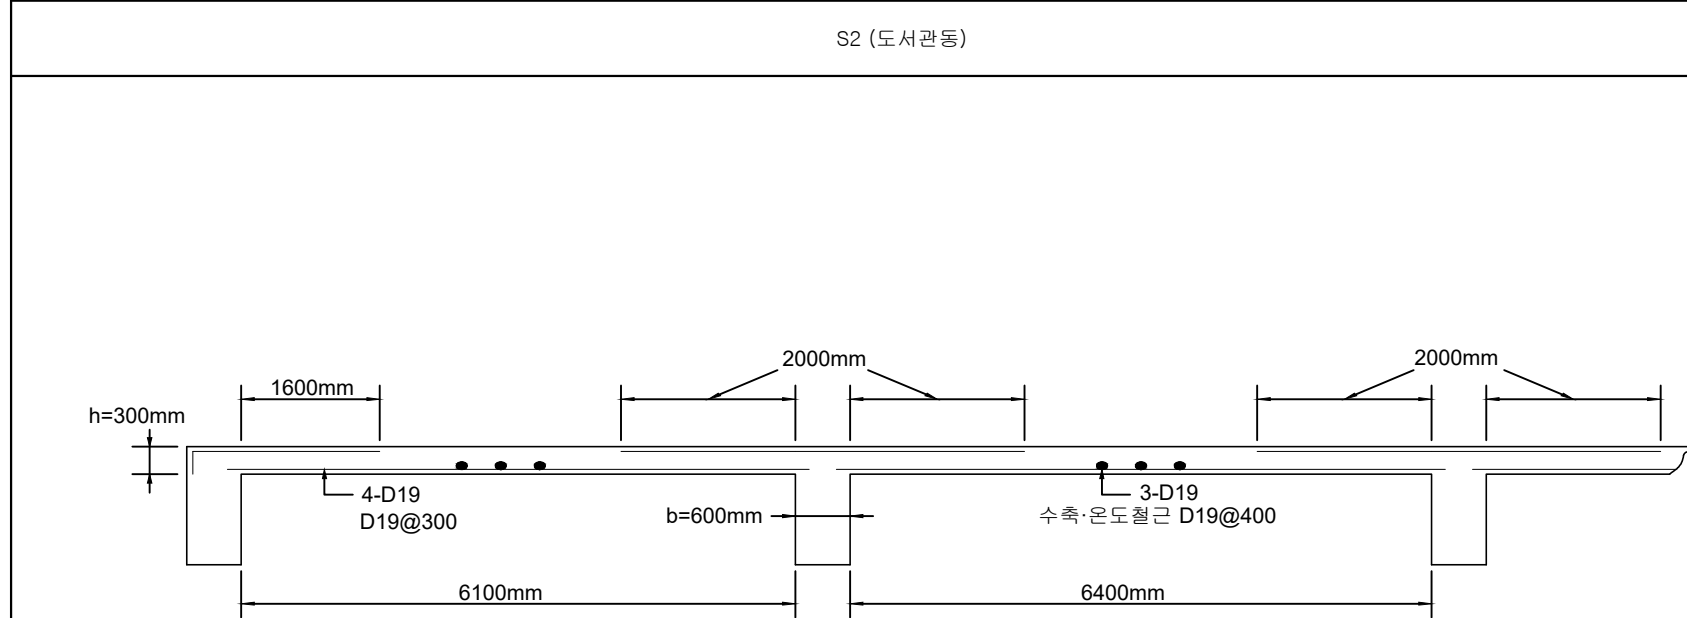

작은 보 (Beam)			
B1		B2	
크기	600 X 1000	크기	600 X 1000
상부근	2-D25	상부근	2-D25
하부근	7-D25	하부근	10-D25
스터럽	D10@400	스터럽	D10@400

작은 보 (Beam)			
B1		B2	
크기	600 X 1000	크기	600 X 1000
상부근	2-D25	상부근	2-D25
하부근	7-D25	하부근	10-D25
스터럽	D10@400	스터럽	D10@400

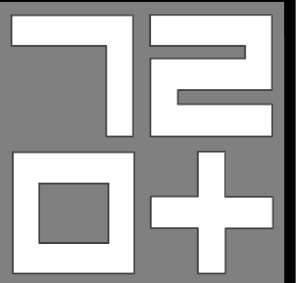

도면명
DRAWING TITLE

부재상세도

축척
SCALE

NONE

날짜
DATE

2022.05.31

도면번호
DRAWING NO.

S201

시트번호
SHEET NO.

28 / 28