


주출입구


주차장출입구

주출입구

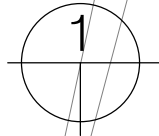

배치도

SCALE : 1/ 800


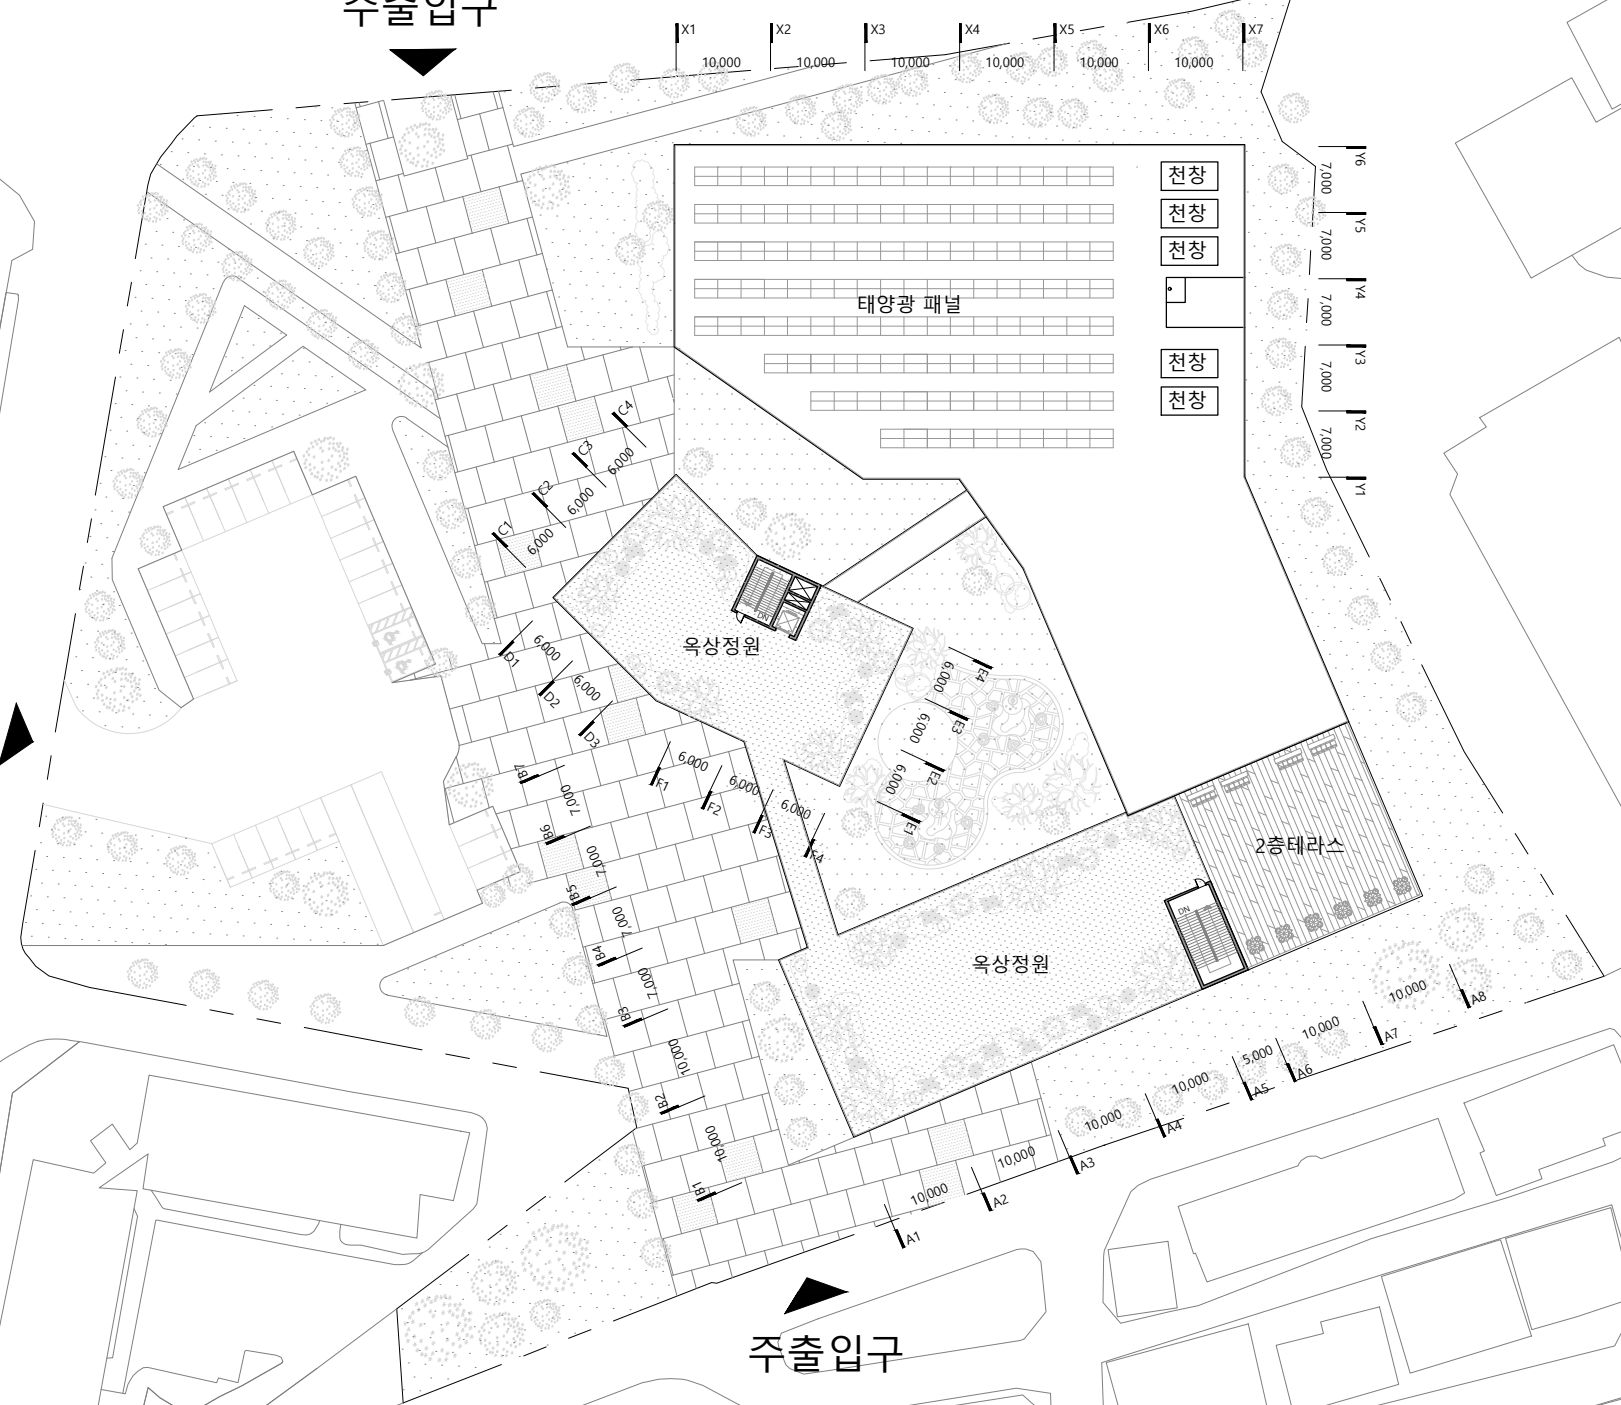


REVISION	DESCRIPTION	DATE

점프 신축공사  
설계공모


배치도

연면적	7,259 m <sup>2</sup>
SCALE	A3 : 1/800
DATE	2024.05.28.

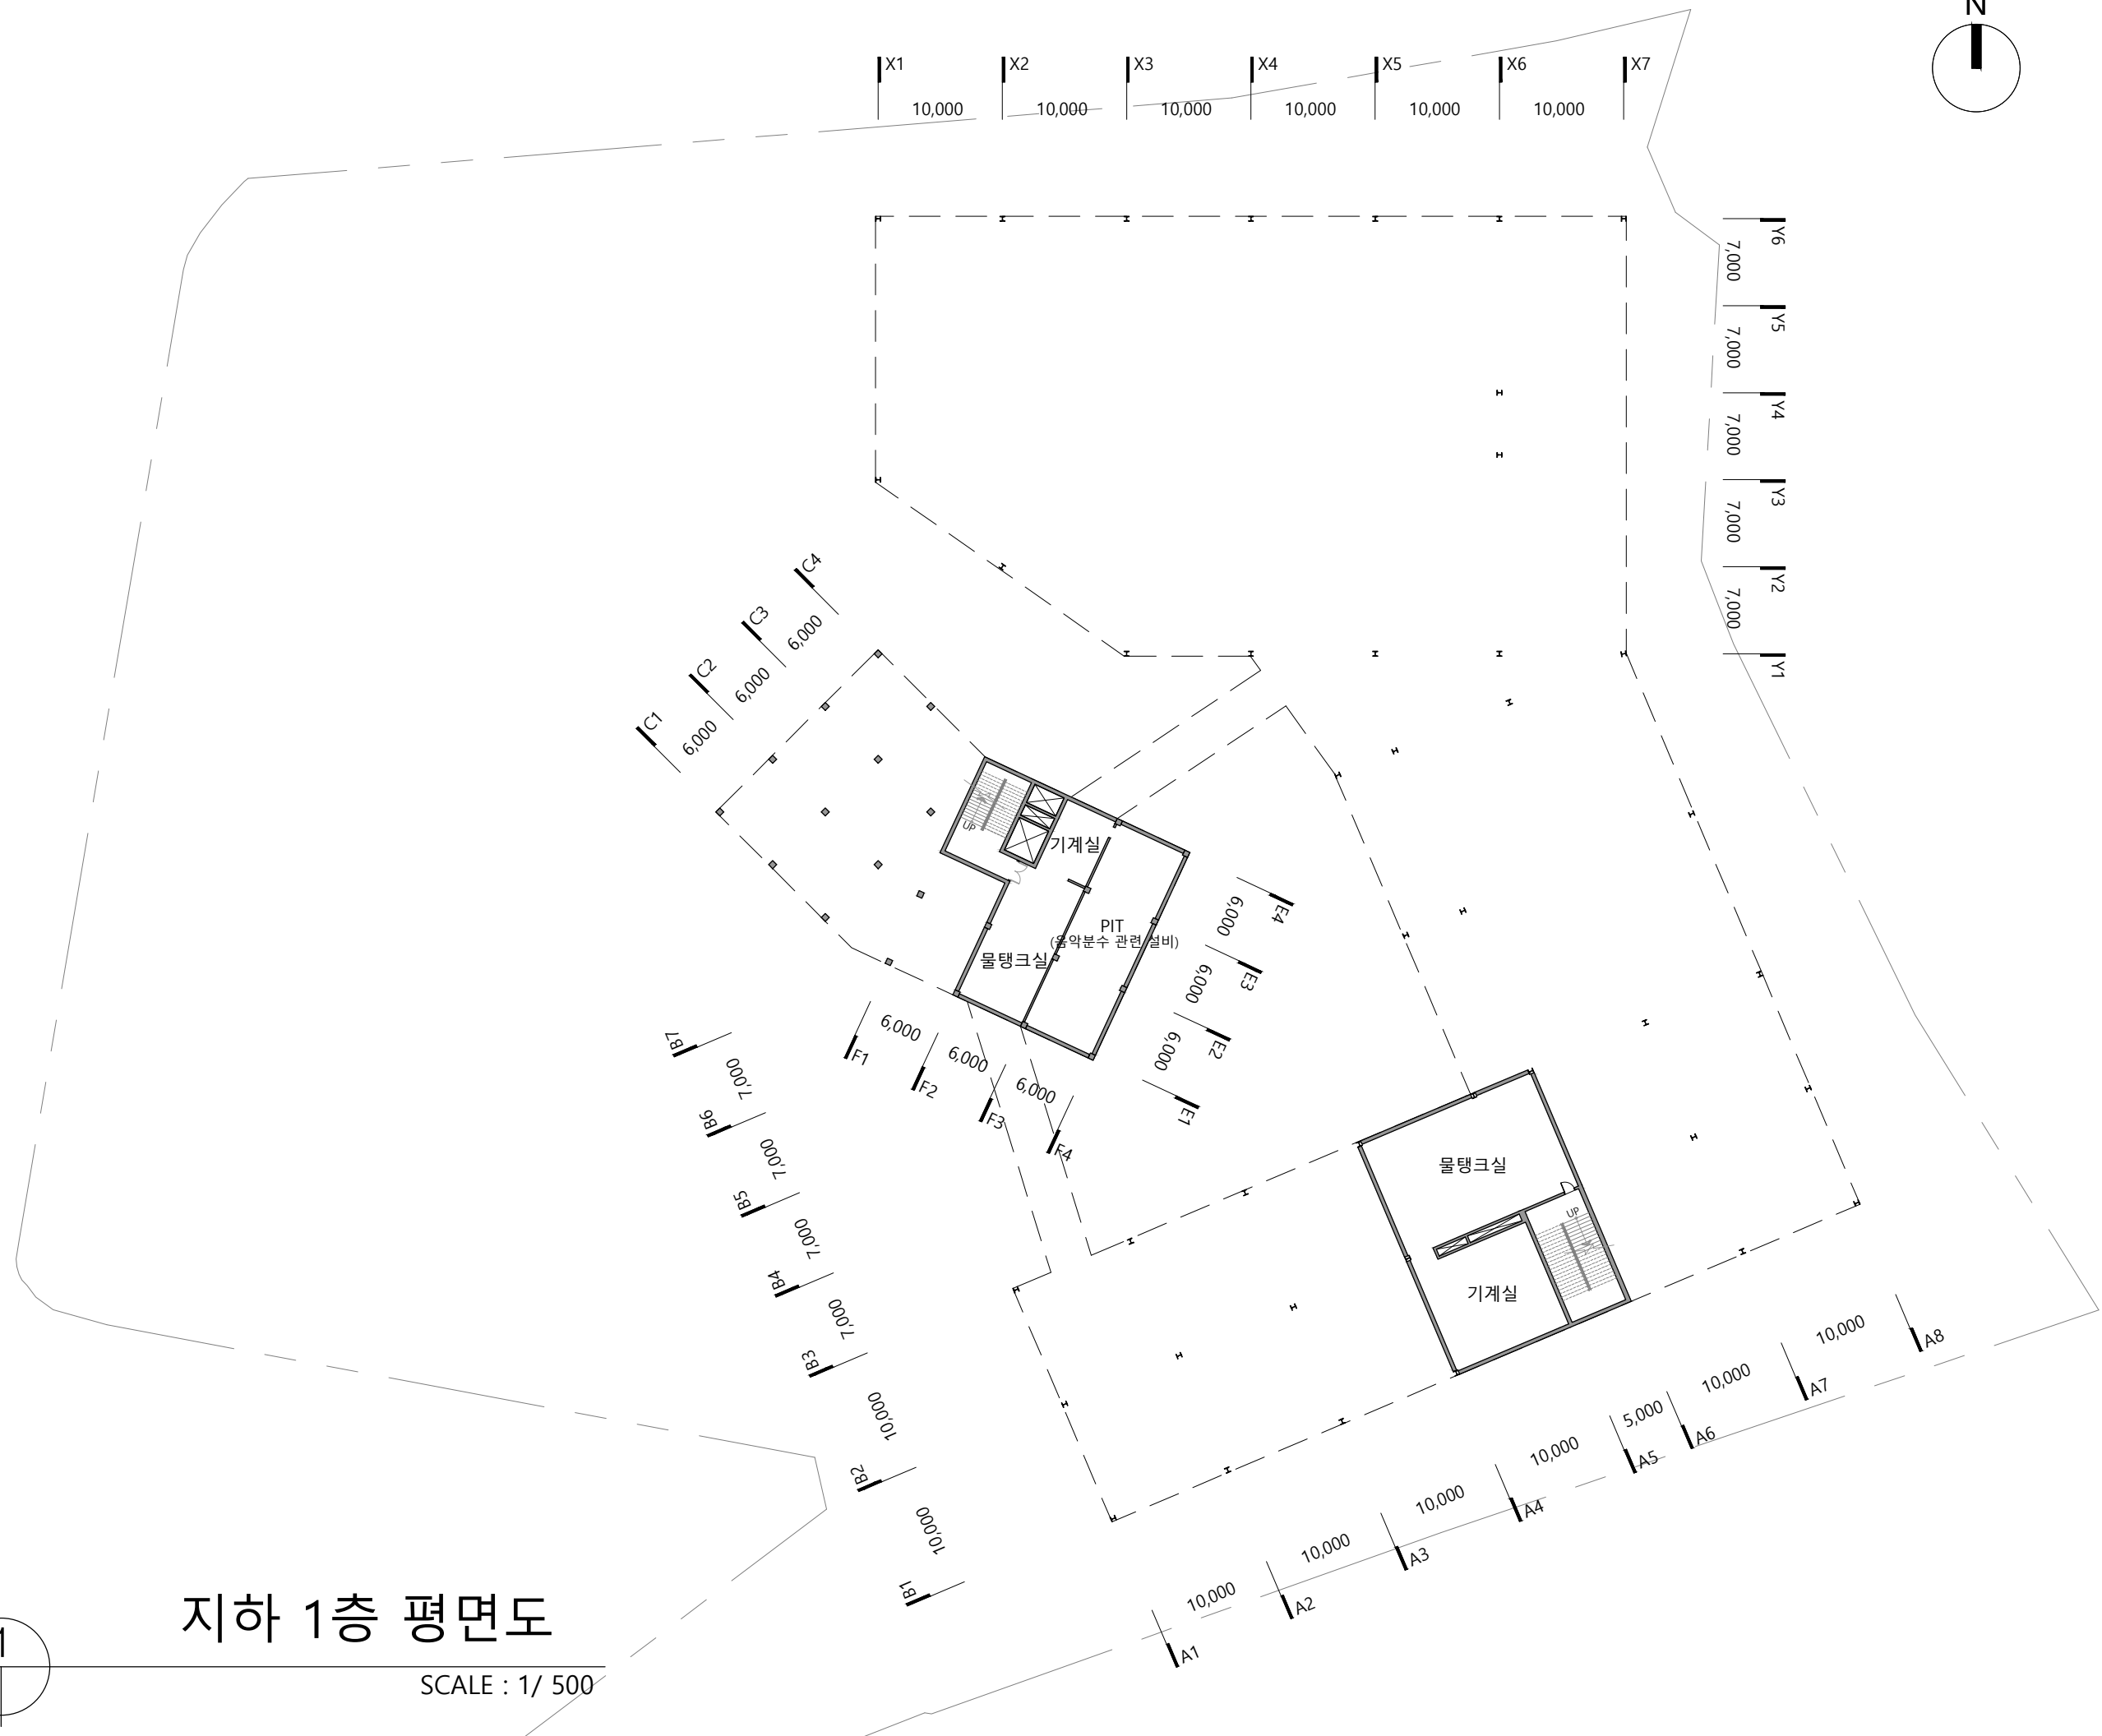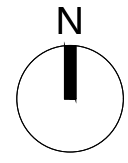

# 지하 1층 평면도

SCALE : 1/ 500

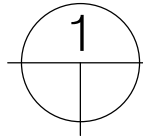

REVISION	DESCRIPTION	DATE


점프 신축공사  
설계공모

지하 1층 평면도

연면적 7,259 m<sup>2</sup>

SCALE A3 : 1/500

DATE 2024.05.28.

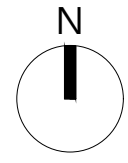

# 지상 1층 평면도

SCALE : 1/ 500

2

REVISION	DESCRIPTION	DATE


점프 신축공사  
설계공모

지상 1층 평면도

연면적 7,259 m<sup>2</sup>


SCALE A3 : 1/500

DATE 2024.05.28.

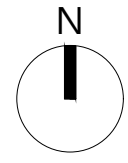

# 지상 2층 평면도

SCALE : 1/ 500

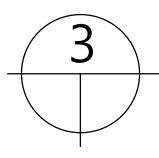

REVISION	DESCRIPTION	DATE



점프 신축공사  
설계공모

지상 2층 평면도

연면적 7,259 m<sup>2</sup>


SCALE A3 : 1/500

DATE 2024.05.28.

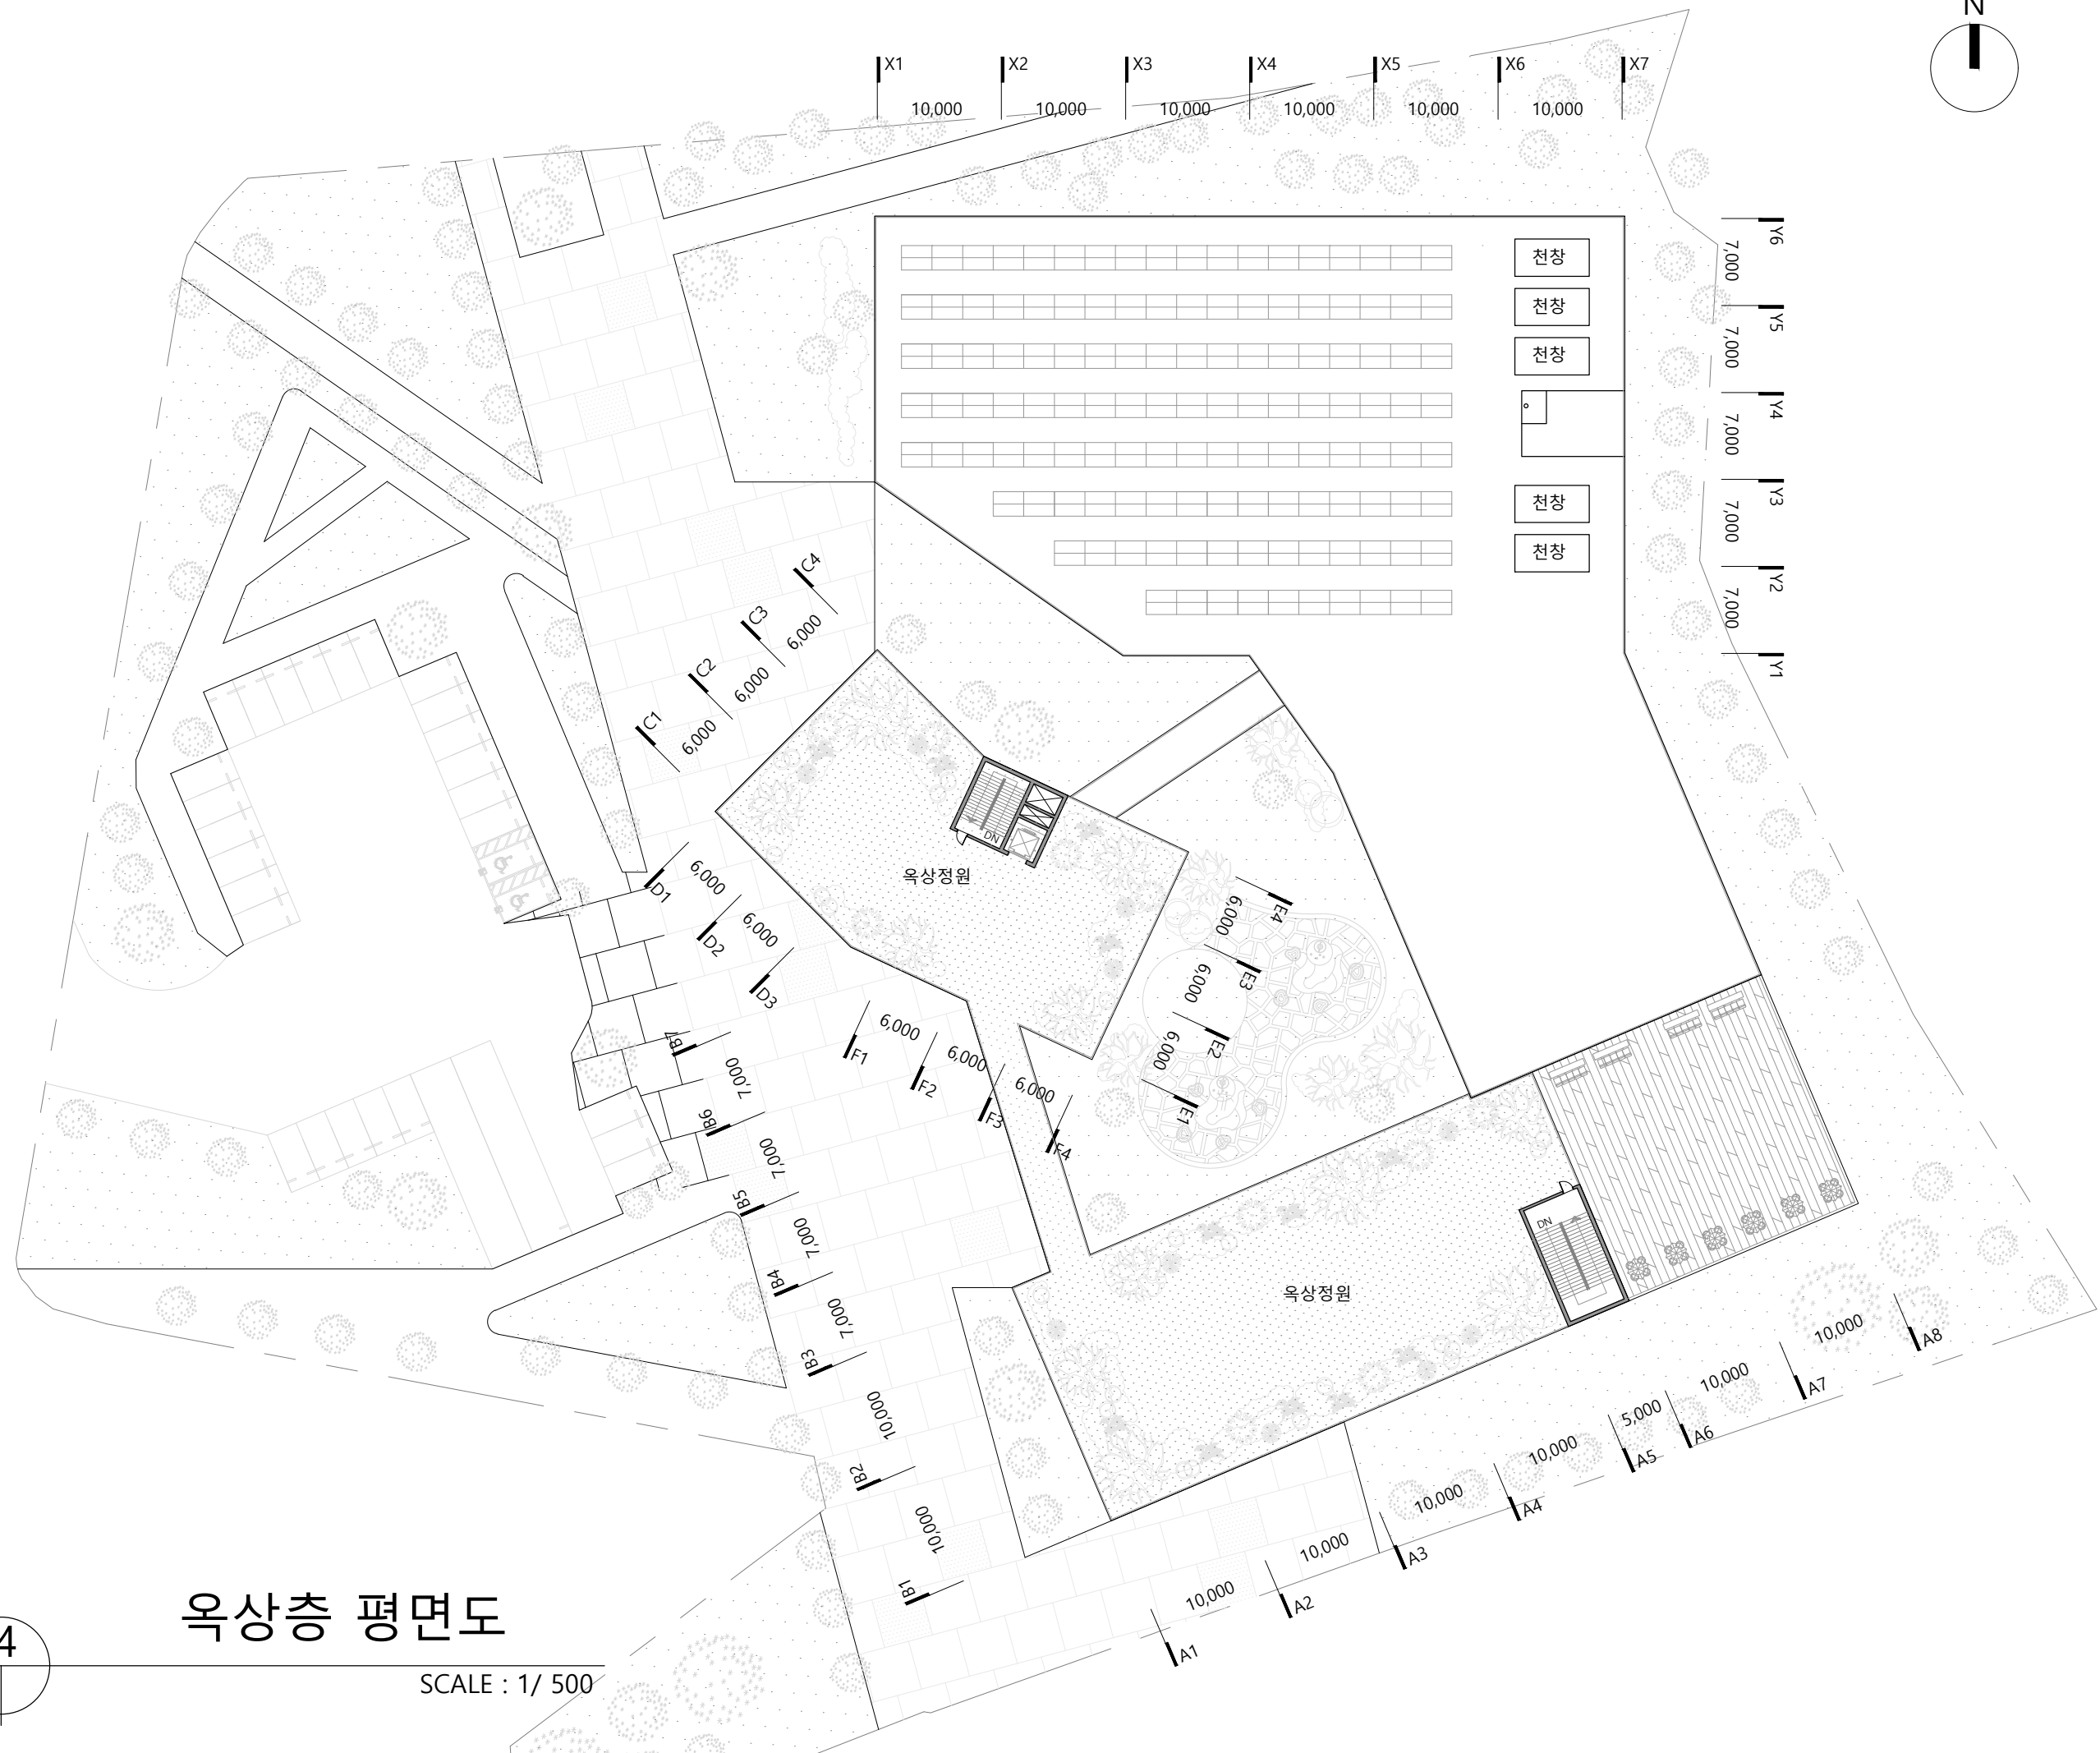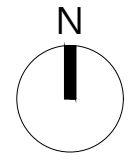

# 옥상층 평면도

SCALE : 1/ 500

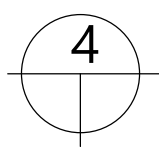

REVISION	DESCRIPTION	DATE


점프 신축공사  
설계공모

옥상층 평면도

연면적 7,259 m<sup>2</sup>

SCALE A3 : 1/500

DATE 2024.05.28.

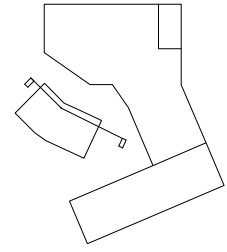

F4 | F3 | F2 | F1 | D3 | D2 | D1  
6,000 | 6,000 | 6,000 | 6,000 | 6,000

RF2  
GL 18,000

RF1  
GL 10,000

2ND FL.  
GL 6,000

1ST FL.  
GL 0

1ST FL.  
GL 5,000



REVISION	DESCRIPTION	DATE

점프 신축공사  
설계공모

그린존 횡단면도


연면적 7,259 m<sup>2</sup>


SCALE A3 : 1/400

DATE 2024. 05. 28

# 그린존 횡단면도

SCALE : 1/ 400

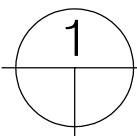

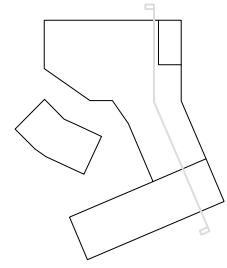

B1	B2	B3	B4	B5	B6	B7	Y1	Y2	Y3	Y4	Y5	Y6
10,000	10,000	7,000	7,000	7,000	7,000		7,000	7,000	7,000	7,000	7,000	

RF2	GL	18,000
RF1	GL	10,000
2ND FL.	GL	6,000
1ST FL.	GL	0




REVISION	DESCRIPTION	DATE

점프 신축공사  
설계공모


나래존 종단면도

연면적	7,259 m <sup>2</sup>
SCALE	A3 : 1/400
DATE	2024. 05. 28

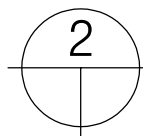

# 나래존 종단면도

SCALE : 1/ 400

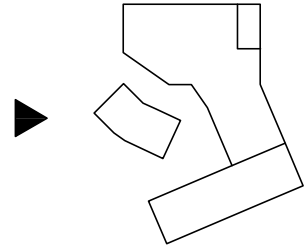

Y6	Y5	Y4	Y3	Y2	Y1
7,000	7,000	7,000	7,000	7,000	7,000

RF2  
GL 18,000

RF1  
GL 10,000

2ND FL.  
GL 6,000

1ST FL.  
GL 0



REVISION	DESCRIPTION	DATE


점프 신축공사  
설계공모

서측면도

연면적 7,259 m<sup>2</sup>

SCALE A3 : 1/400


DATE 2024. 05. 28

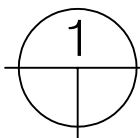

서측면도

SCALE : 1/ 400



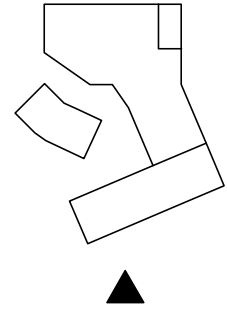


X1 10,000 X2 10,000 X3 10,000 X4 10,000 X5 10,000 X6 10,000 X7

RF2  
GL 18,000

RF1  
GL 10,000

2ND FL.  
GL 6,000

1ST FL.  
GL 0

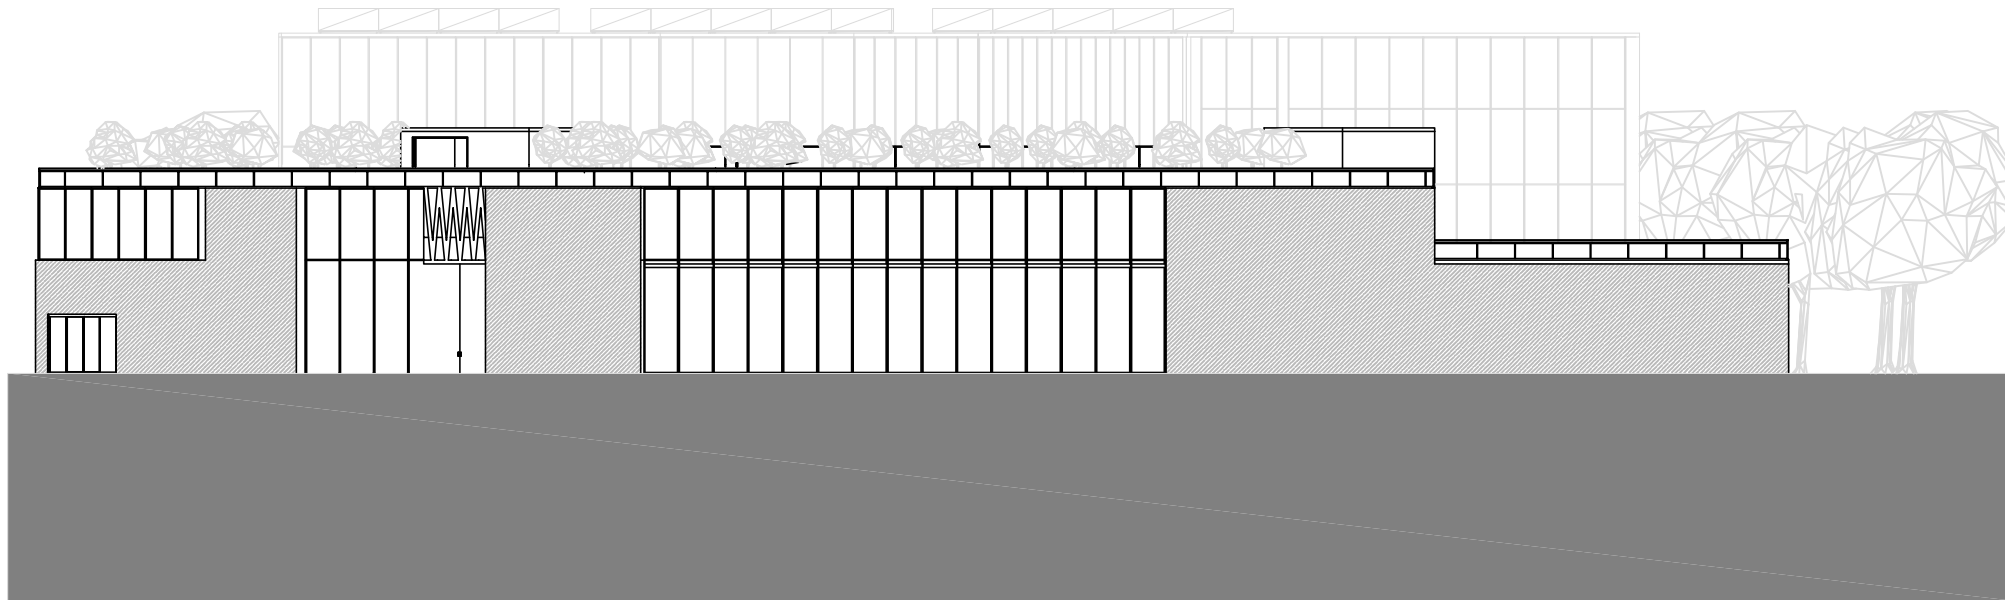

REVISION	DESCRIPTION	DATE

점프 신축공사  
설계공모

남측면도


연면적 7,259 m<sup>2</sup>

SCALE A3 : 1/400

DATE 2024. 05. 28

# 남측면도

SCALE : 1/ 400

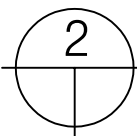

STEEL MEMBER LIST

부재명	SIZE(mm)
SC1	428X407
SG1	428X407
SB1	428X407


WOOD MEMBER LIST

부재명	SIZE(mm)
G1	400X700
B1	400X700
C1	450X450

점프 신축공사  
설계공모


1층 구조 평면도

연면적	7,259 m <sup>2</sup>
SCALE	A3 : 1/500
DATE	2024.05.28.

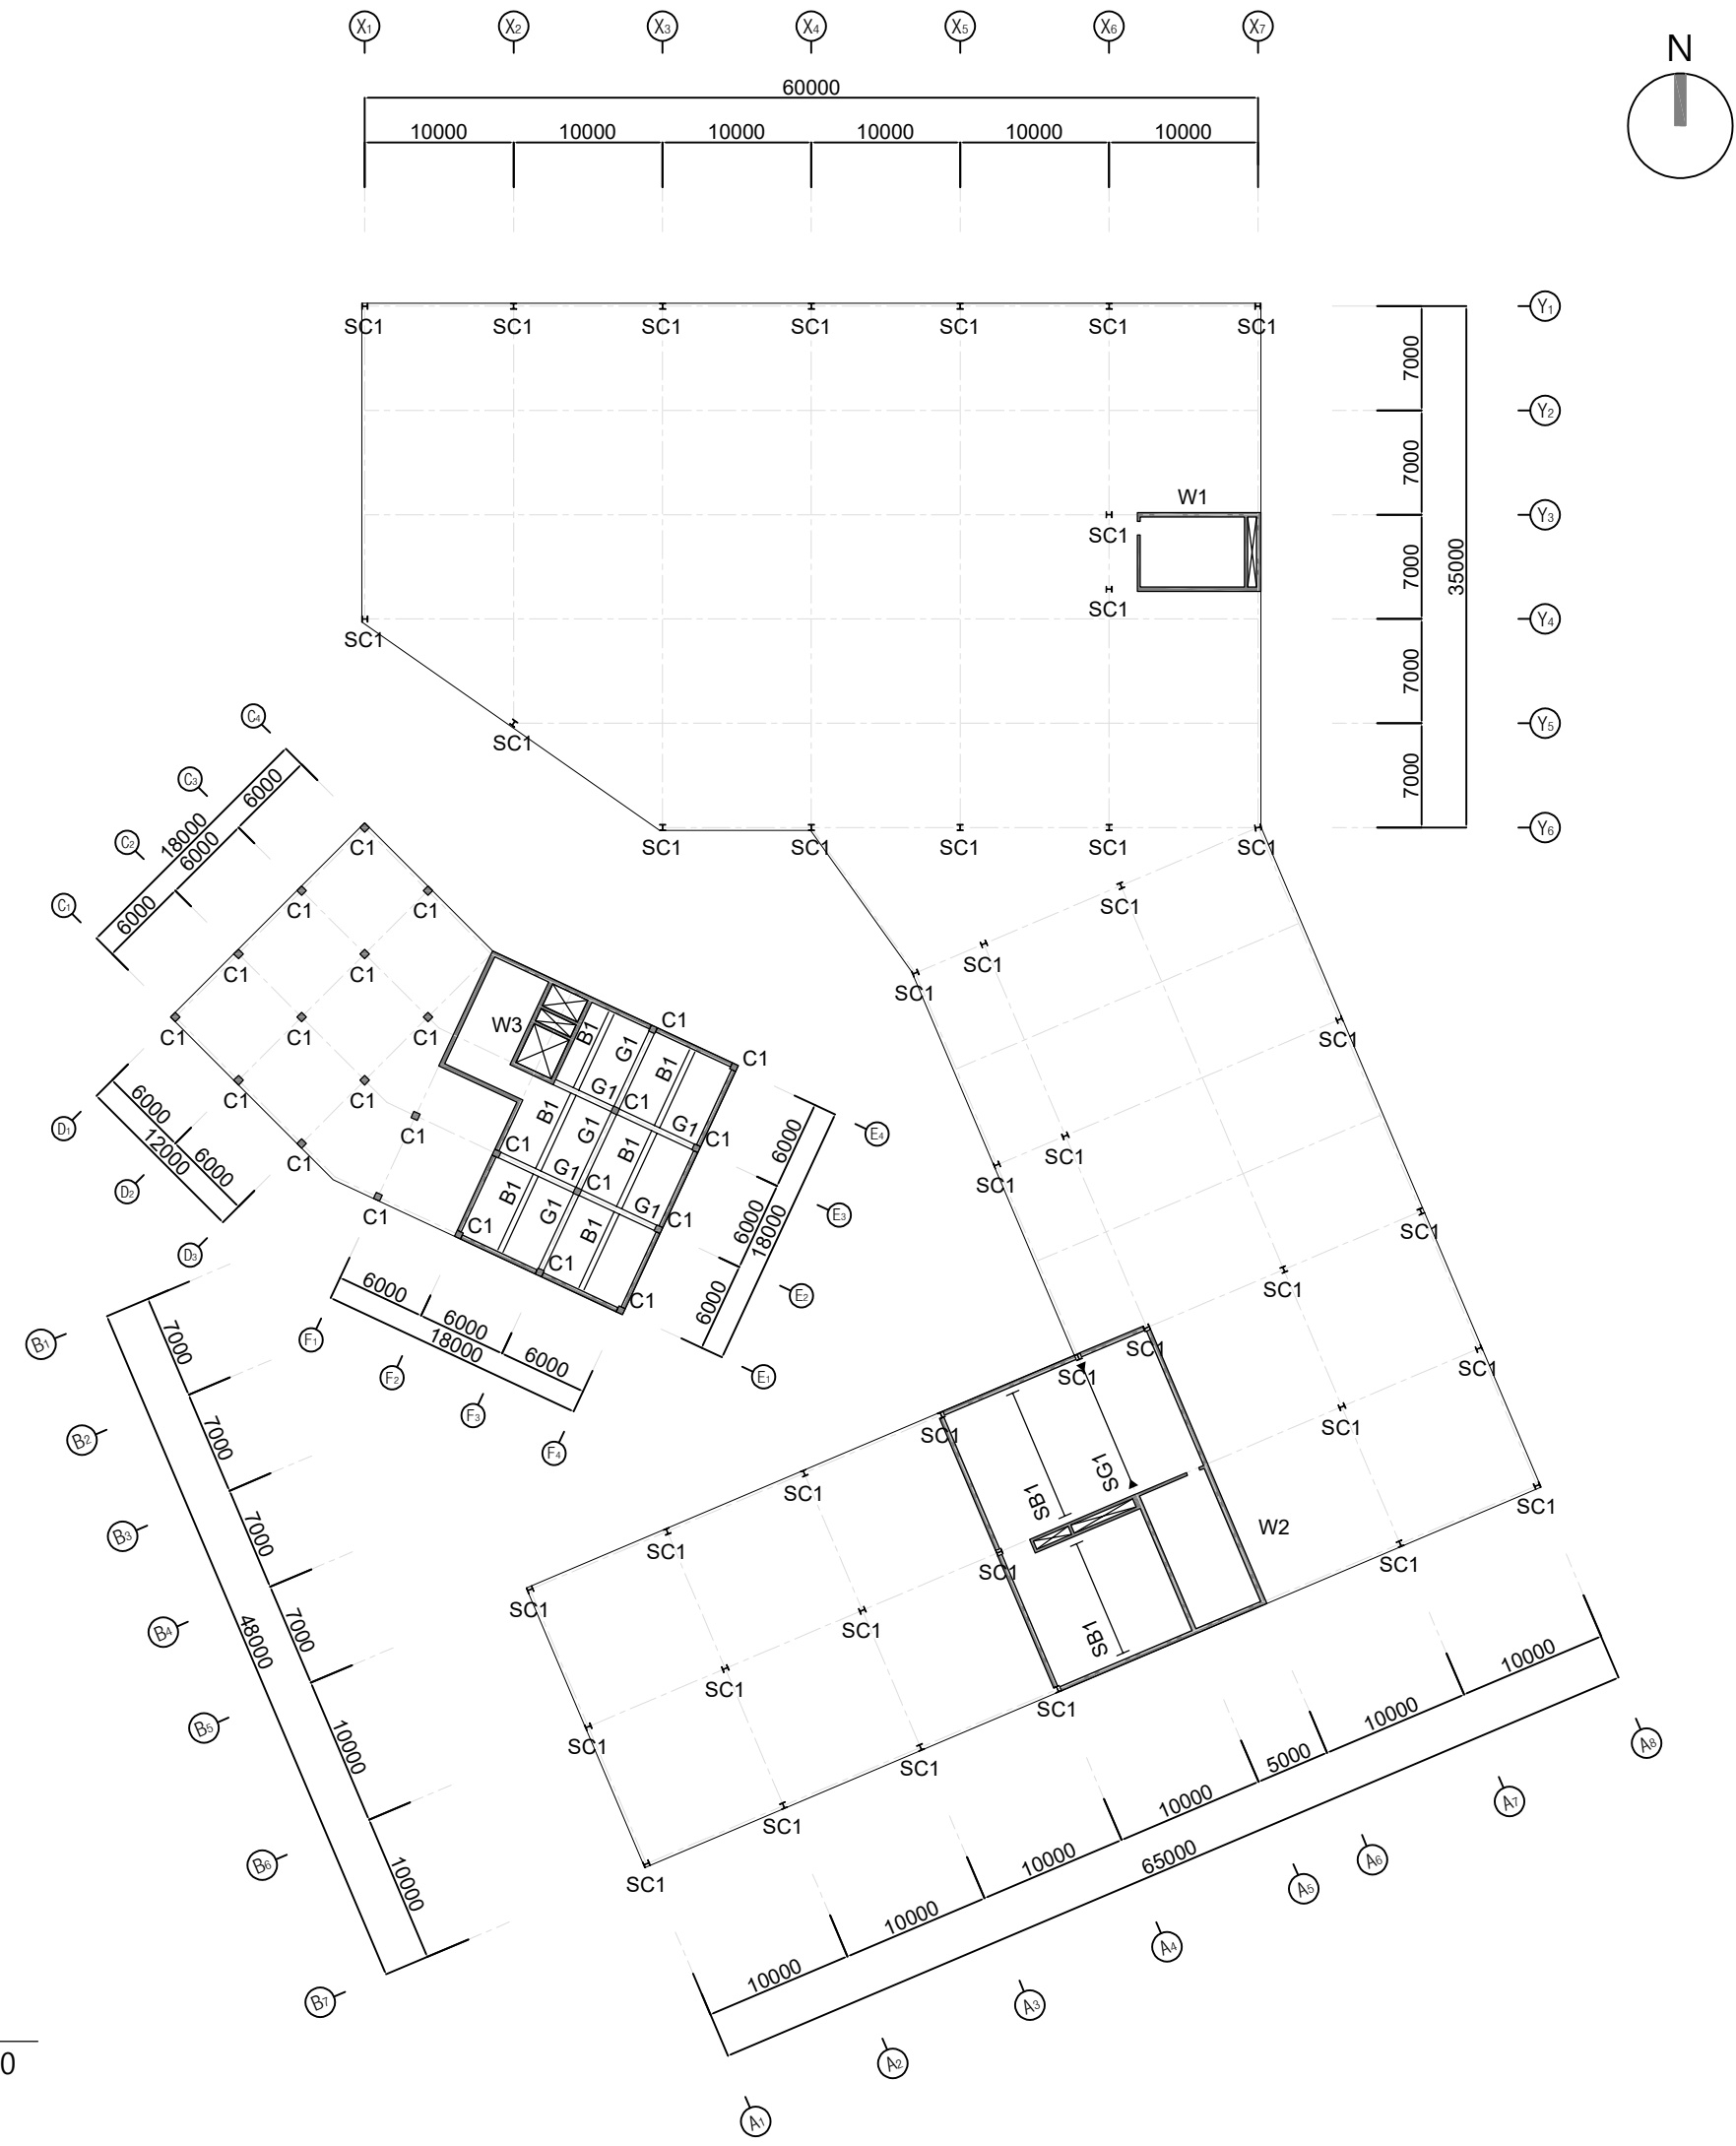


1층 구조 평면도

SCALE : 1/ 500

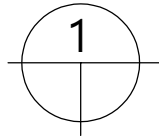

# 2층 구조 평면도

SCALE : 1/ 500

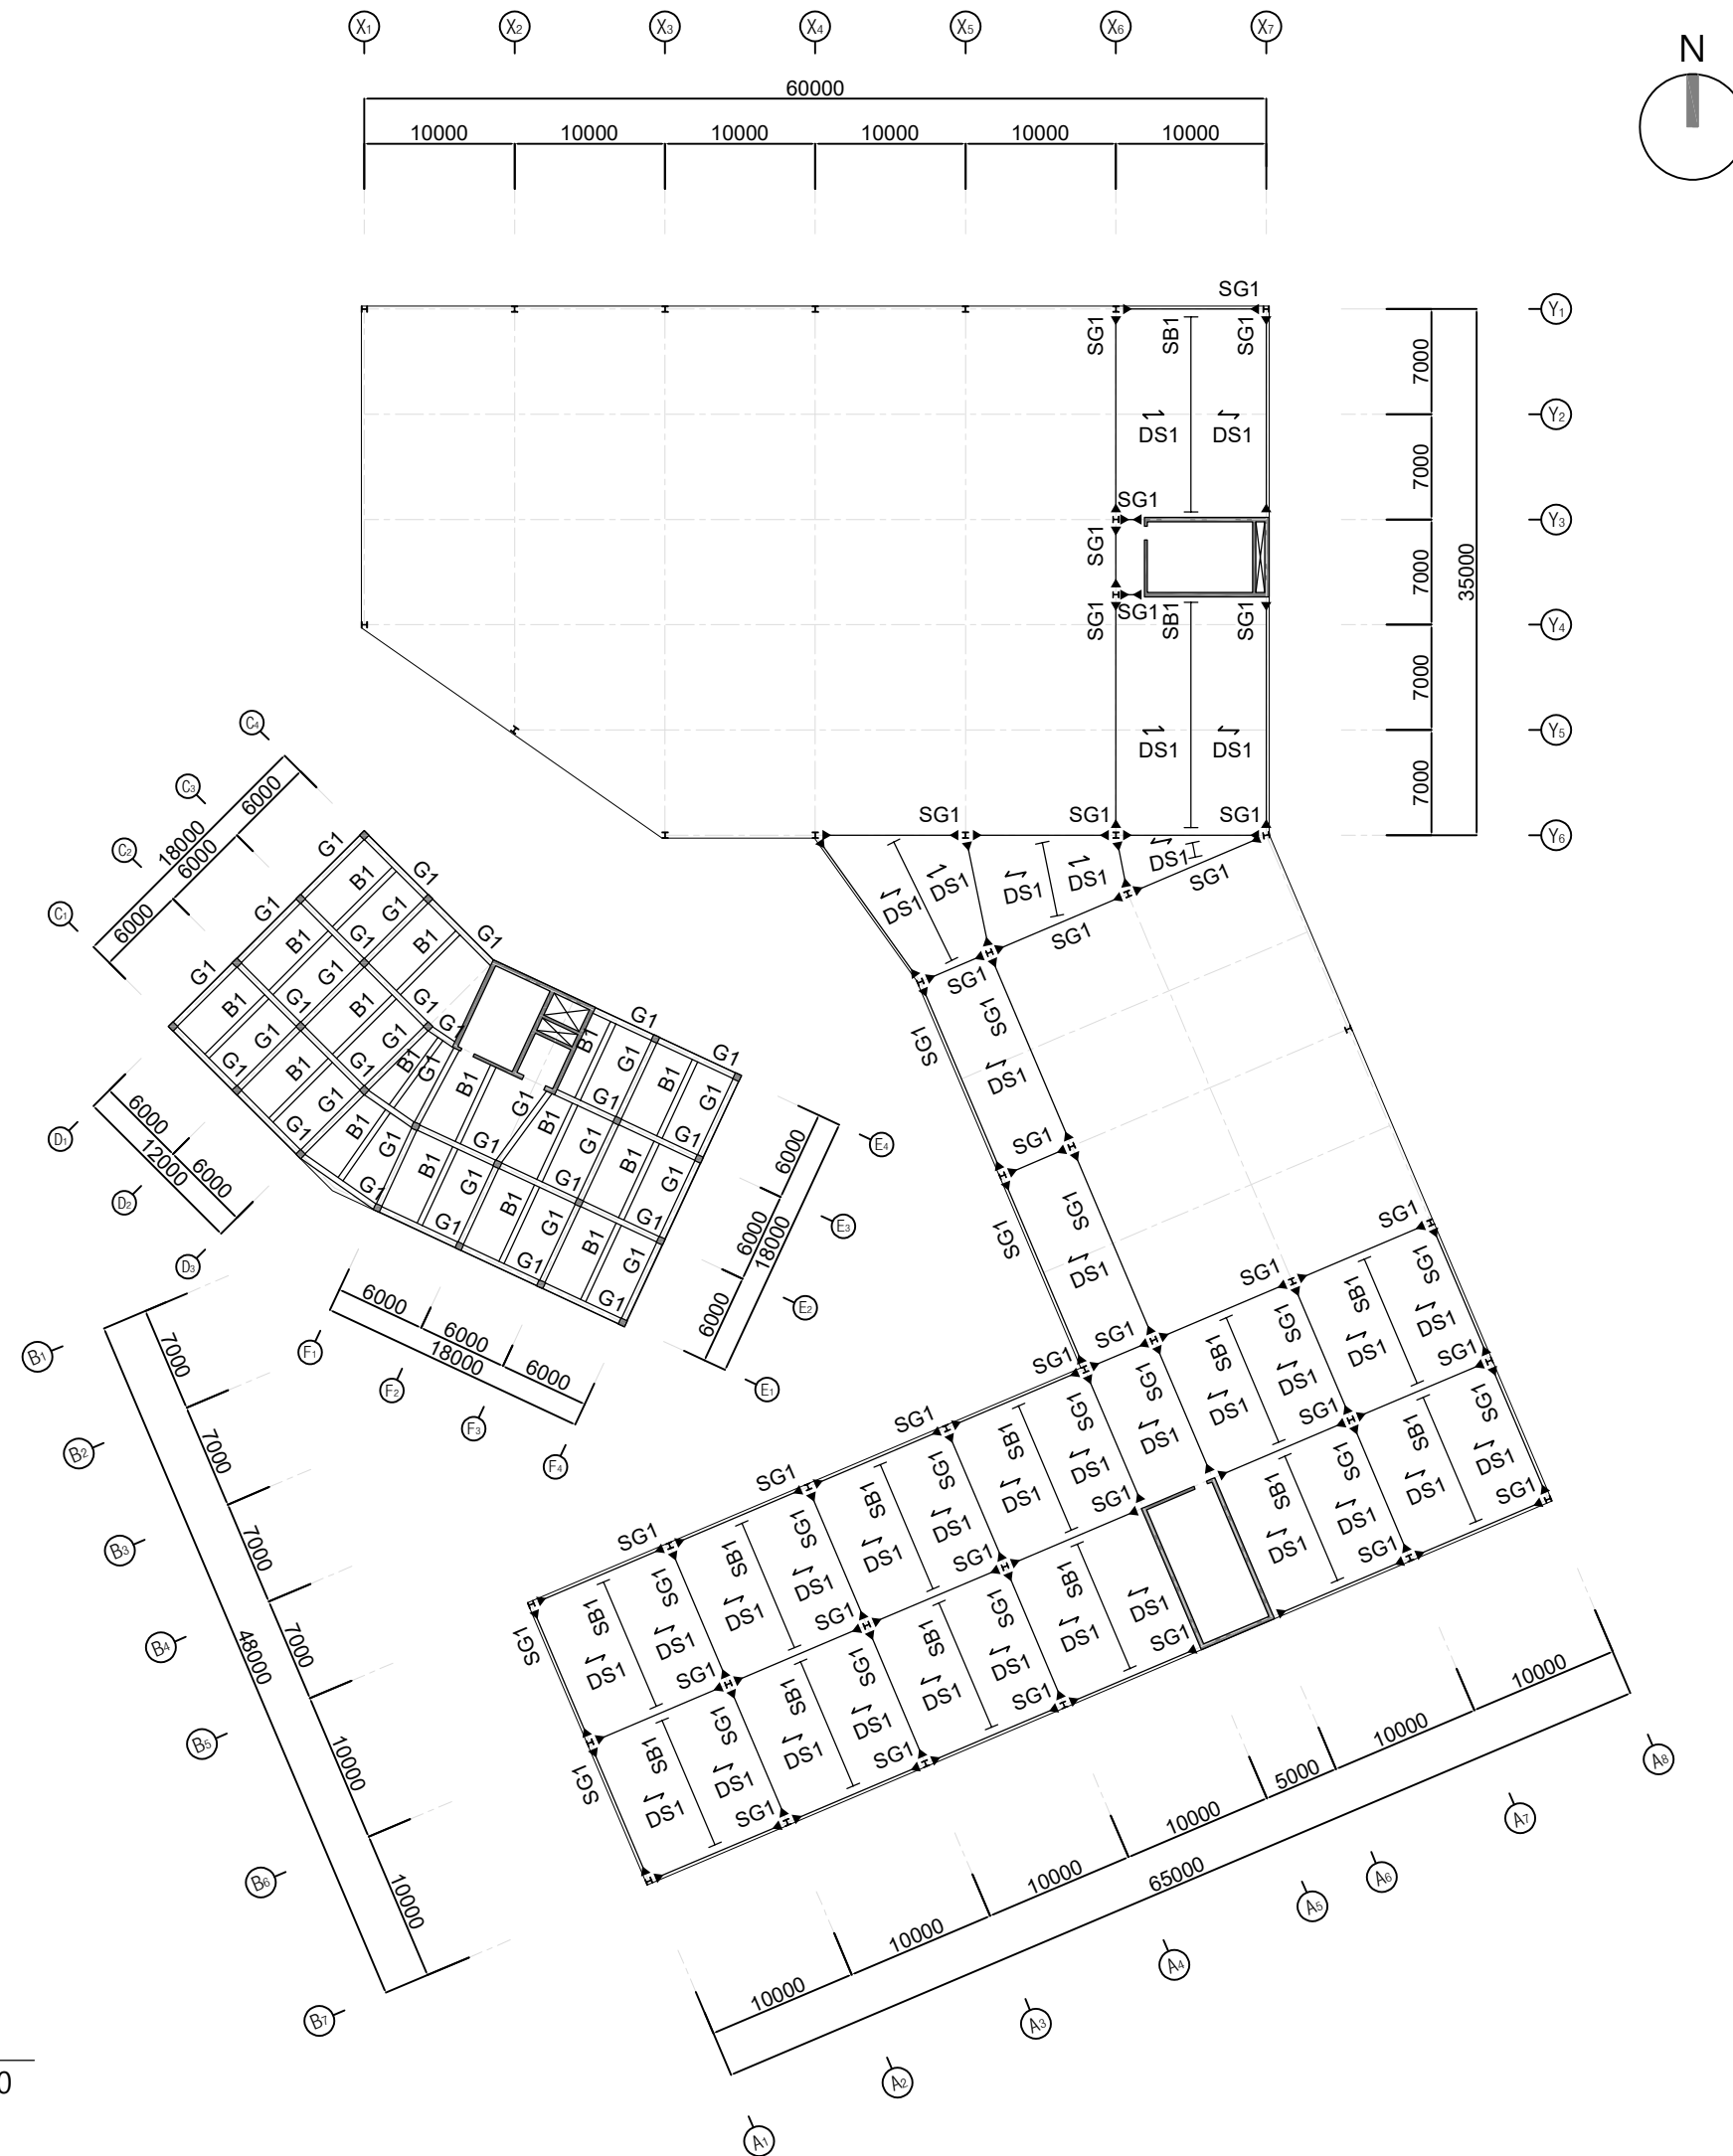

조명 오마존

### STEEL MEMBER LIST

부재명	SIZE(mm)
SG1	428X407
SB1	428X407

### WOOD MEMBER LIST

부재명	SIZE(mm)
G1	400X700
B1	400X700

### SLAB MEMBER LIST

부재명	THK
DS1	200



### LEGEND

	Moment
	Shear

점프 신축공사  
설계공모

### 2층 구조 평면도

연면적	7,259 m <sup>2</sup>
SCALE	A3 : 1/500
DATE	2024.05.28.

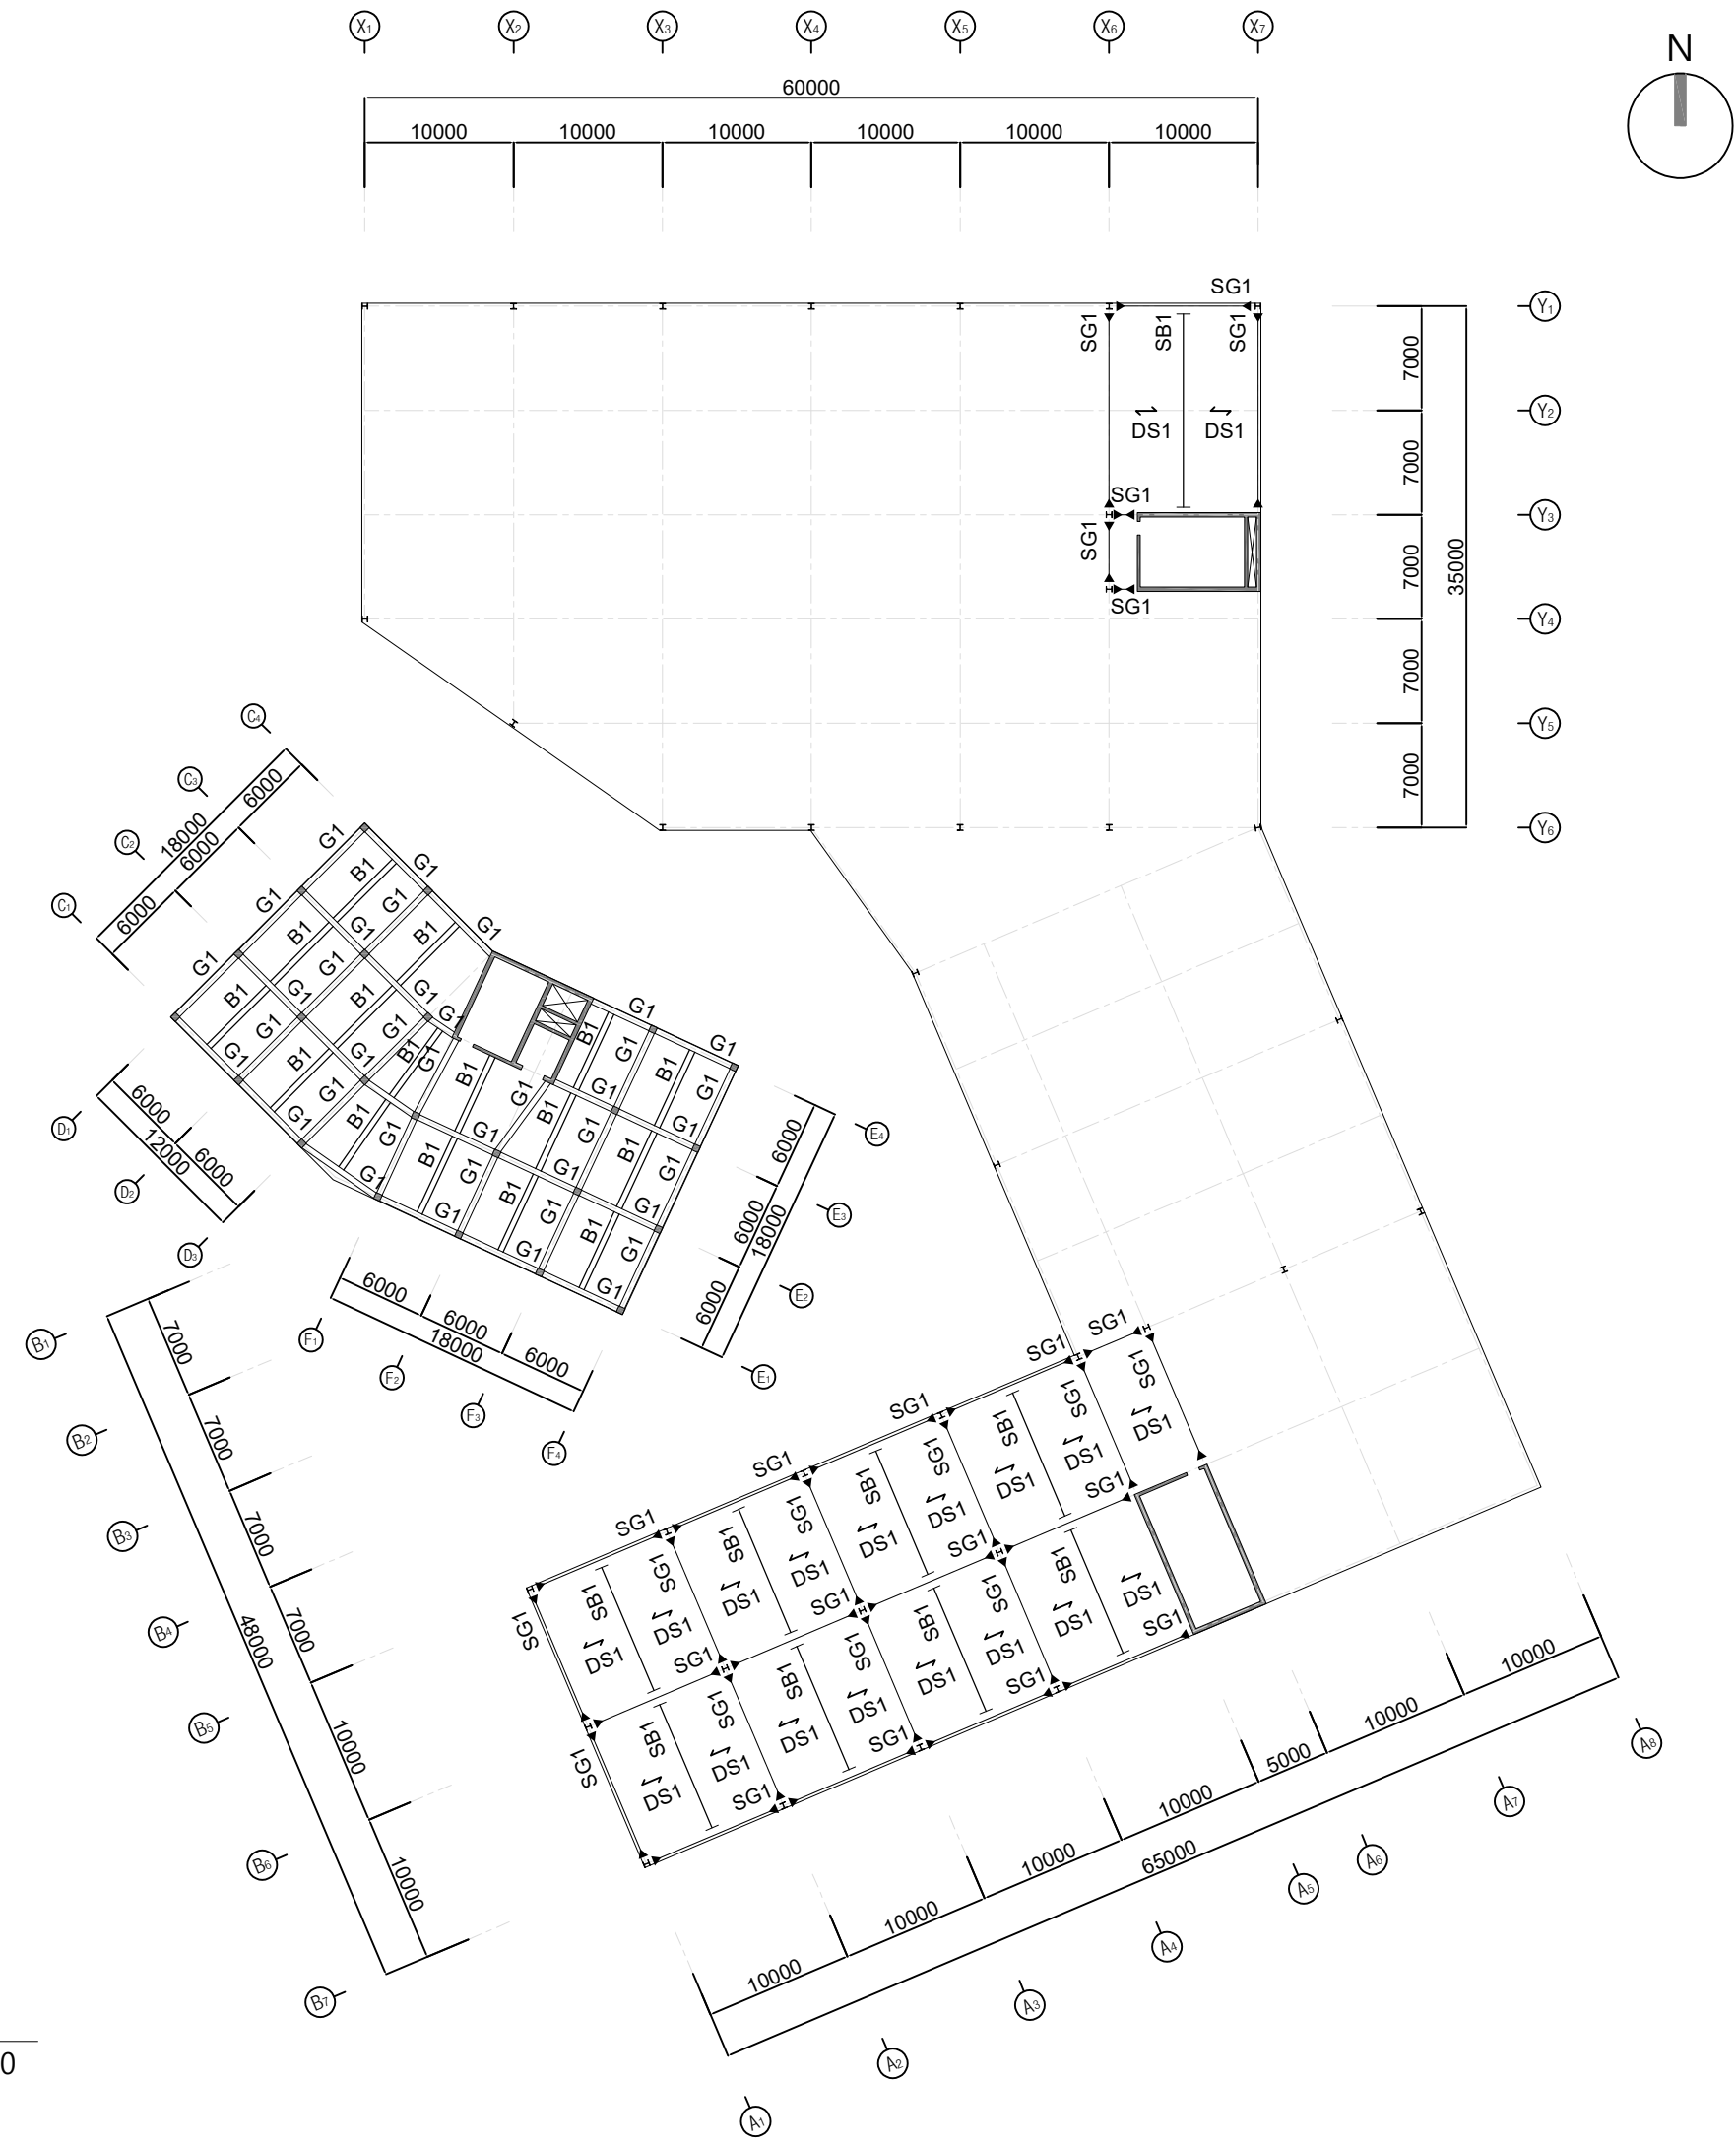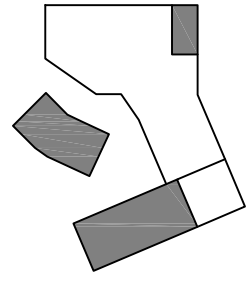

# RF 구조 평면도 1

SCALE : 1/ 500

STEEL MEMBER LIST

부재명	SIZE(mm)
SG1	428X407
SB1	428X407

WOOD MEMBER LIST


부재명	SIZE(mm)
G1	400X700
B1	400X700

SLAB MEMBER LIST



부재명	THK
DS1	200

LEGEND

	Moment
	Shear

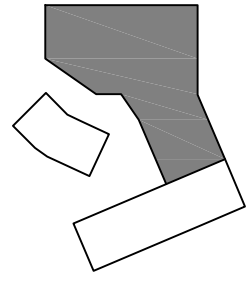

X1 X2 X3 X4 X5 X6 X7

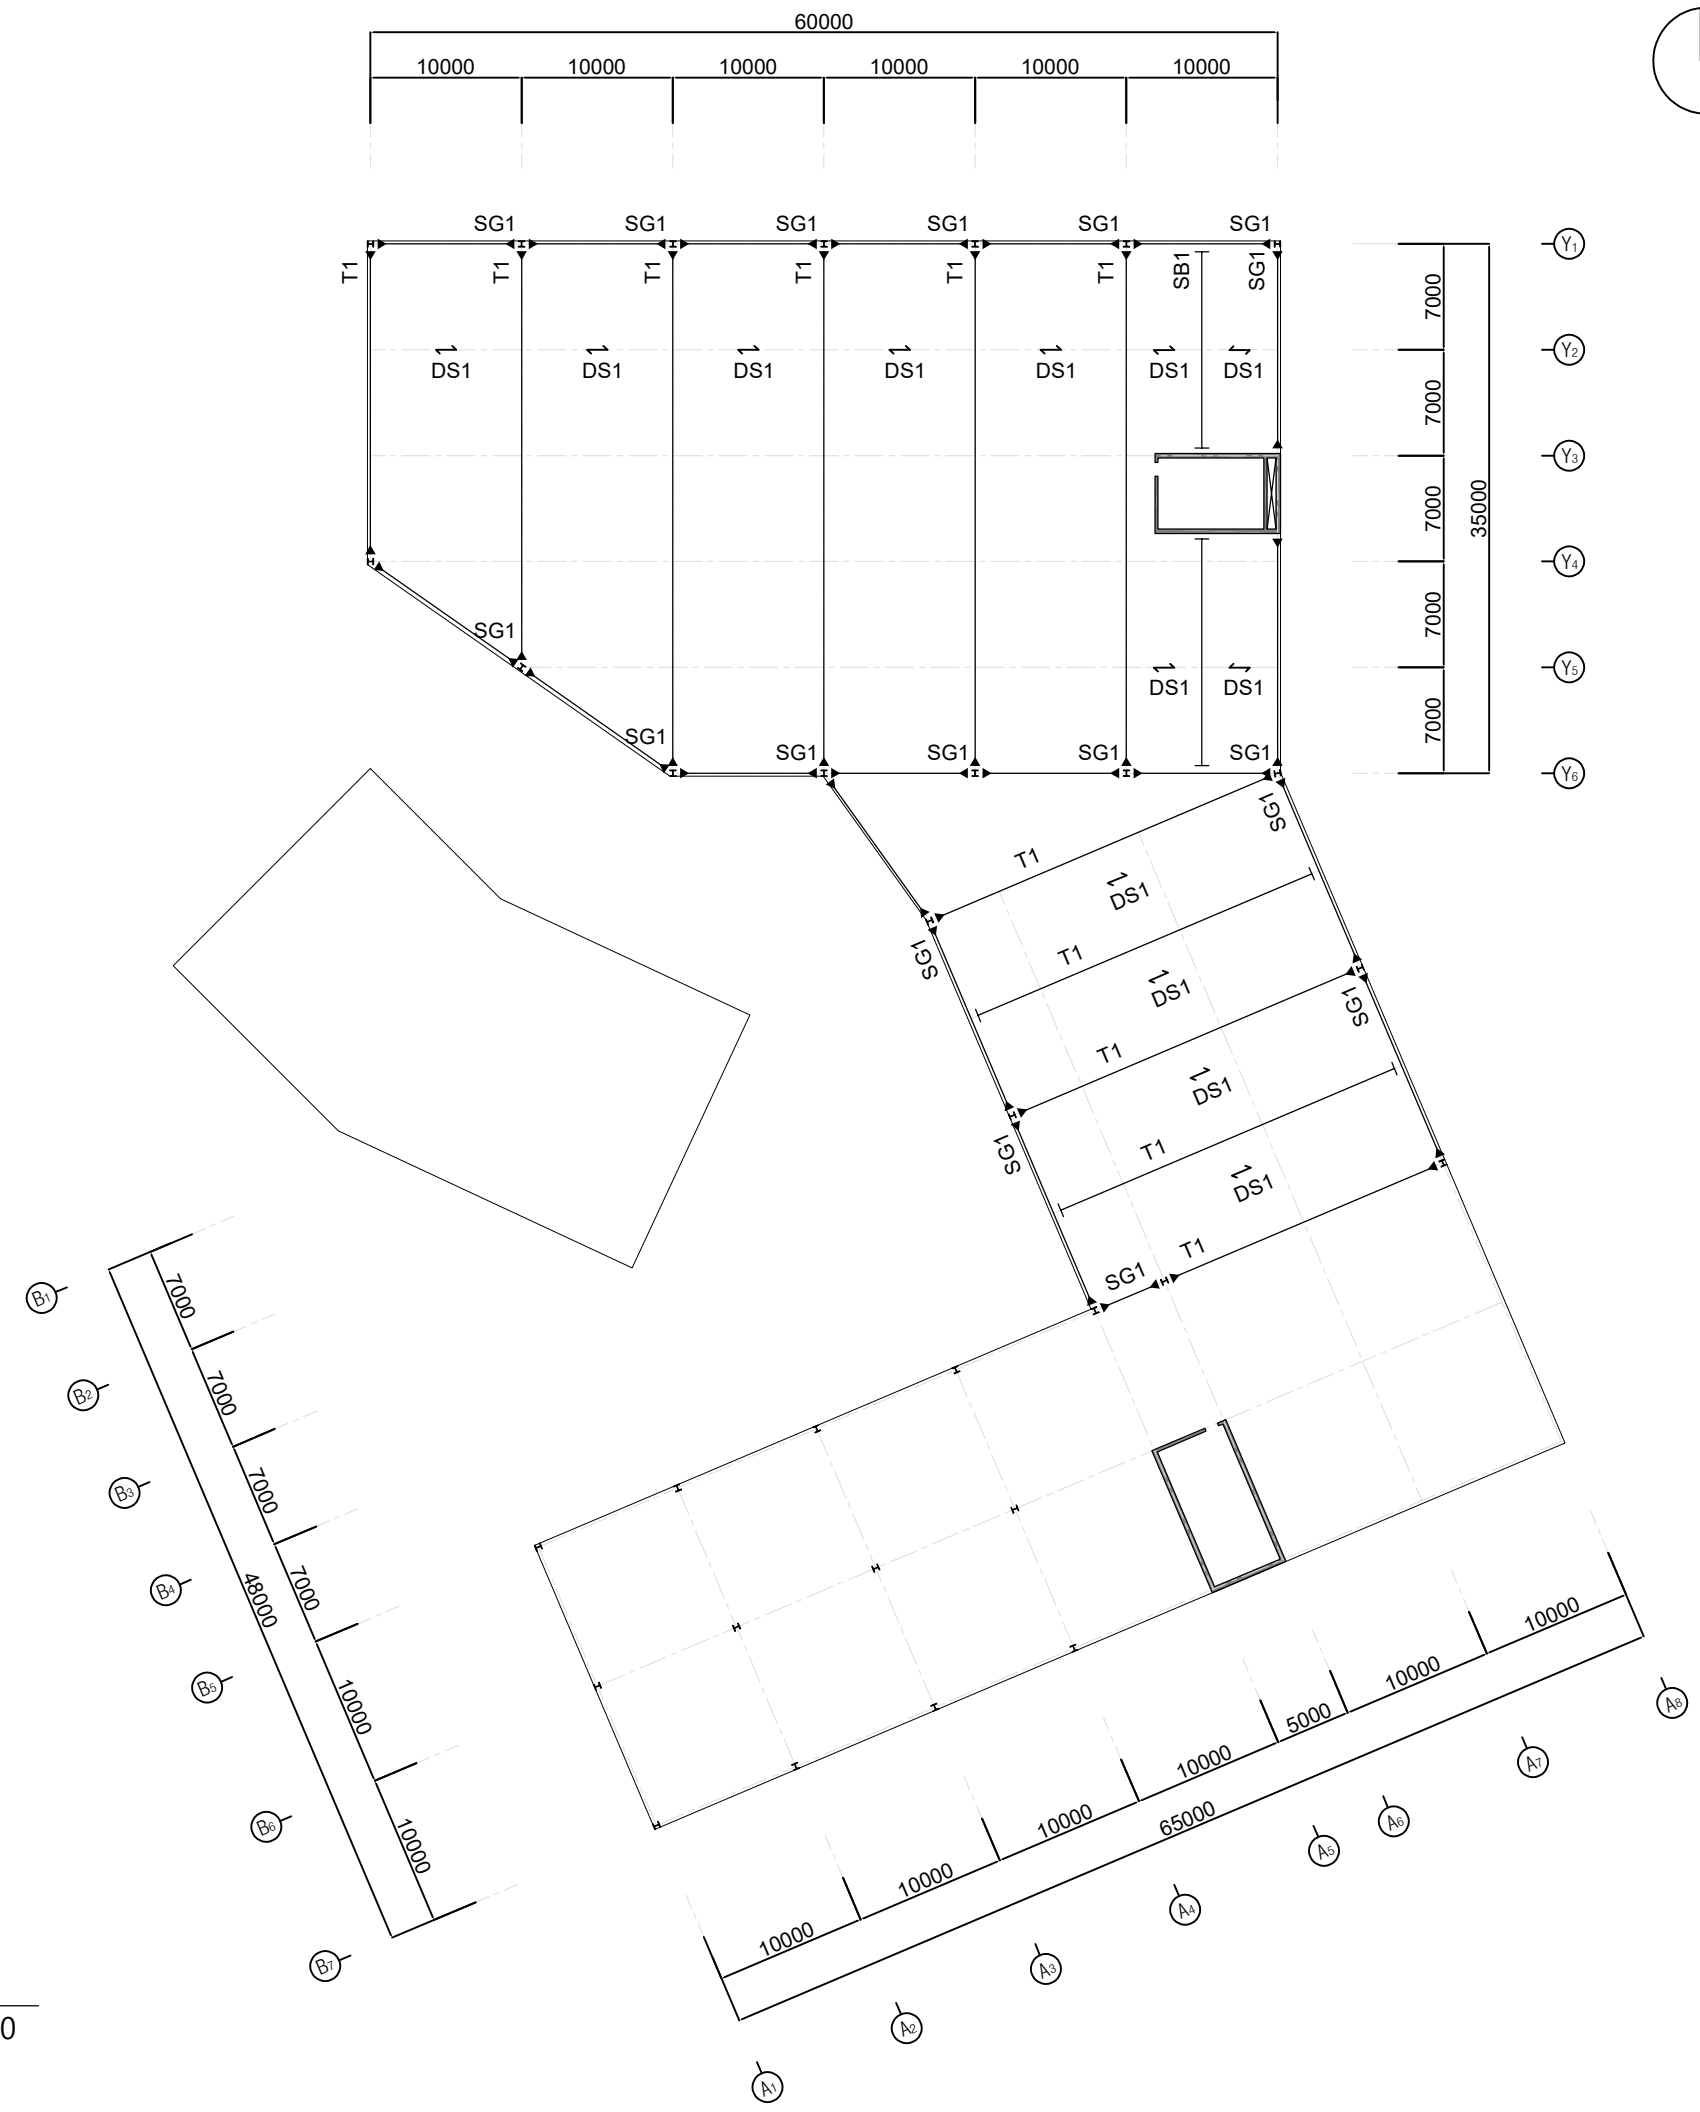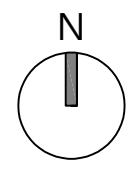

건축공학종합설계

조명 오마존

BEAM&GRIDER LIST

부재명 SIZE(mm)

SG1 428X407

T1 C 350X357  
T 300X300

SB1 428X407

LEGEND

← Moment

— Shear

점프 신축공사  
설계공모

RF 구조 평면도 2

연면적 7,259 m<sup>2</sup>

SCALE A3 : 1/500

DATE 2024.05.28.

# RF 구조 평면도 2

SCALE : 1/ 500