

A decorative graphic consisting of two yellow-outlined squares, one larger than the other, positioned to the left of the main title.

# Play:List 서울시 다목적 체육센터 설계

경험을 제공하고, 즐거움을 재생하는 다목적 체육시설

도면집

Play:Maker

손승현 장진호



설 계 명 PROJECT TITLE

서울시 다목적 체육센터  
설계공모

대 상 지 SITE

서울특별시 서초구  
방배동 974-3번지 일대

메 모 NOTE

### 건축도면

### 구조도면

기호	도면명	기호	도면명
A - 00	배치도		
A - 01	지하 1층 평면도	S - 01	지하층 구조 평면도
A - 02	지상 1층 평면도	S - 02	지상 1층 구조 평면도
A - 03	지상 2층 평면도	S - 03	지상 2층 구조 평면도
A - 04	지상 3층 평면도	S - 04	지상 3층 구조 평면도
A - 05	지상 4층 평면도	S - 05	지상 4층 구조 평면도
A - 06	지상 5층 평면도	S - 06	지상 5층 구조 평면도
A - 07	지붕층 평면도		
A - 08	단면도		
A - 09	입면도		

일 자 DATE

2026.05.28.

축 척 SCALE

1/400

도 면 번 호 NUMBER

도 면 명 SUBJECT TITLE

도면 목록표

팀 명 TEAM

**Play:Maker**

2021871020 손승현

2020871034 장진호





설 계 명 PROJECT TITLE

서울시 다목적 체육센터  
설계공모

대 상 지 SITE

서울특별시 서초구  
방배동 974-3번지 일대

메 모 NOTE

일 자 DATE

2026.05.28.

축 척 SCALE

1/400

도 면 번 호 NUMBER


A - 01

도 면 명 SUBJECT TITLE

지하 1층 평면도

팀 명 TEAM

**Play:Maker**  
2021871020 손승현  
2020871034 장진호

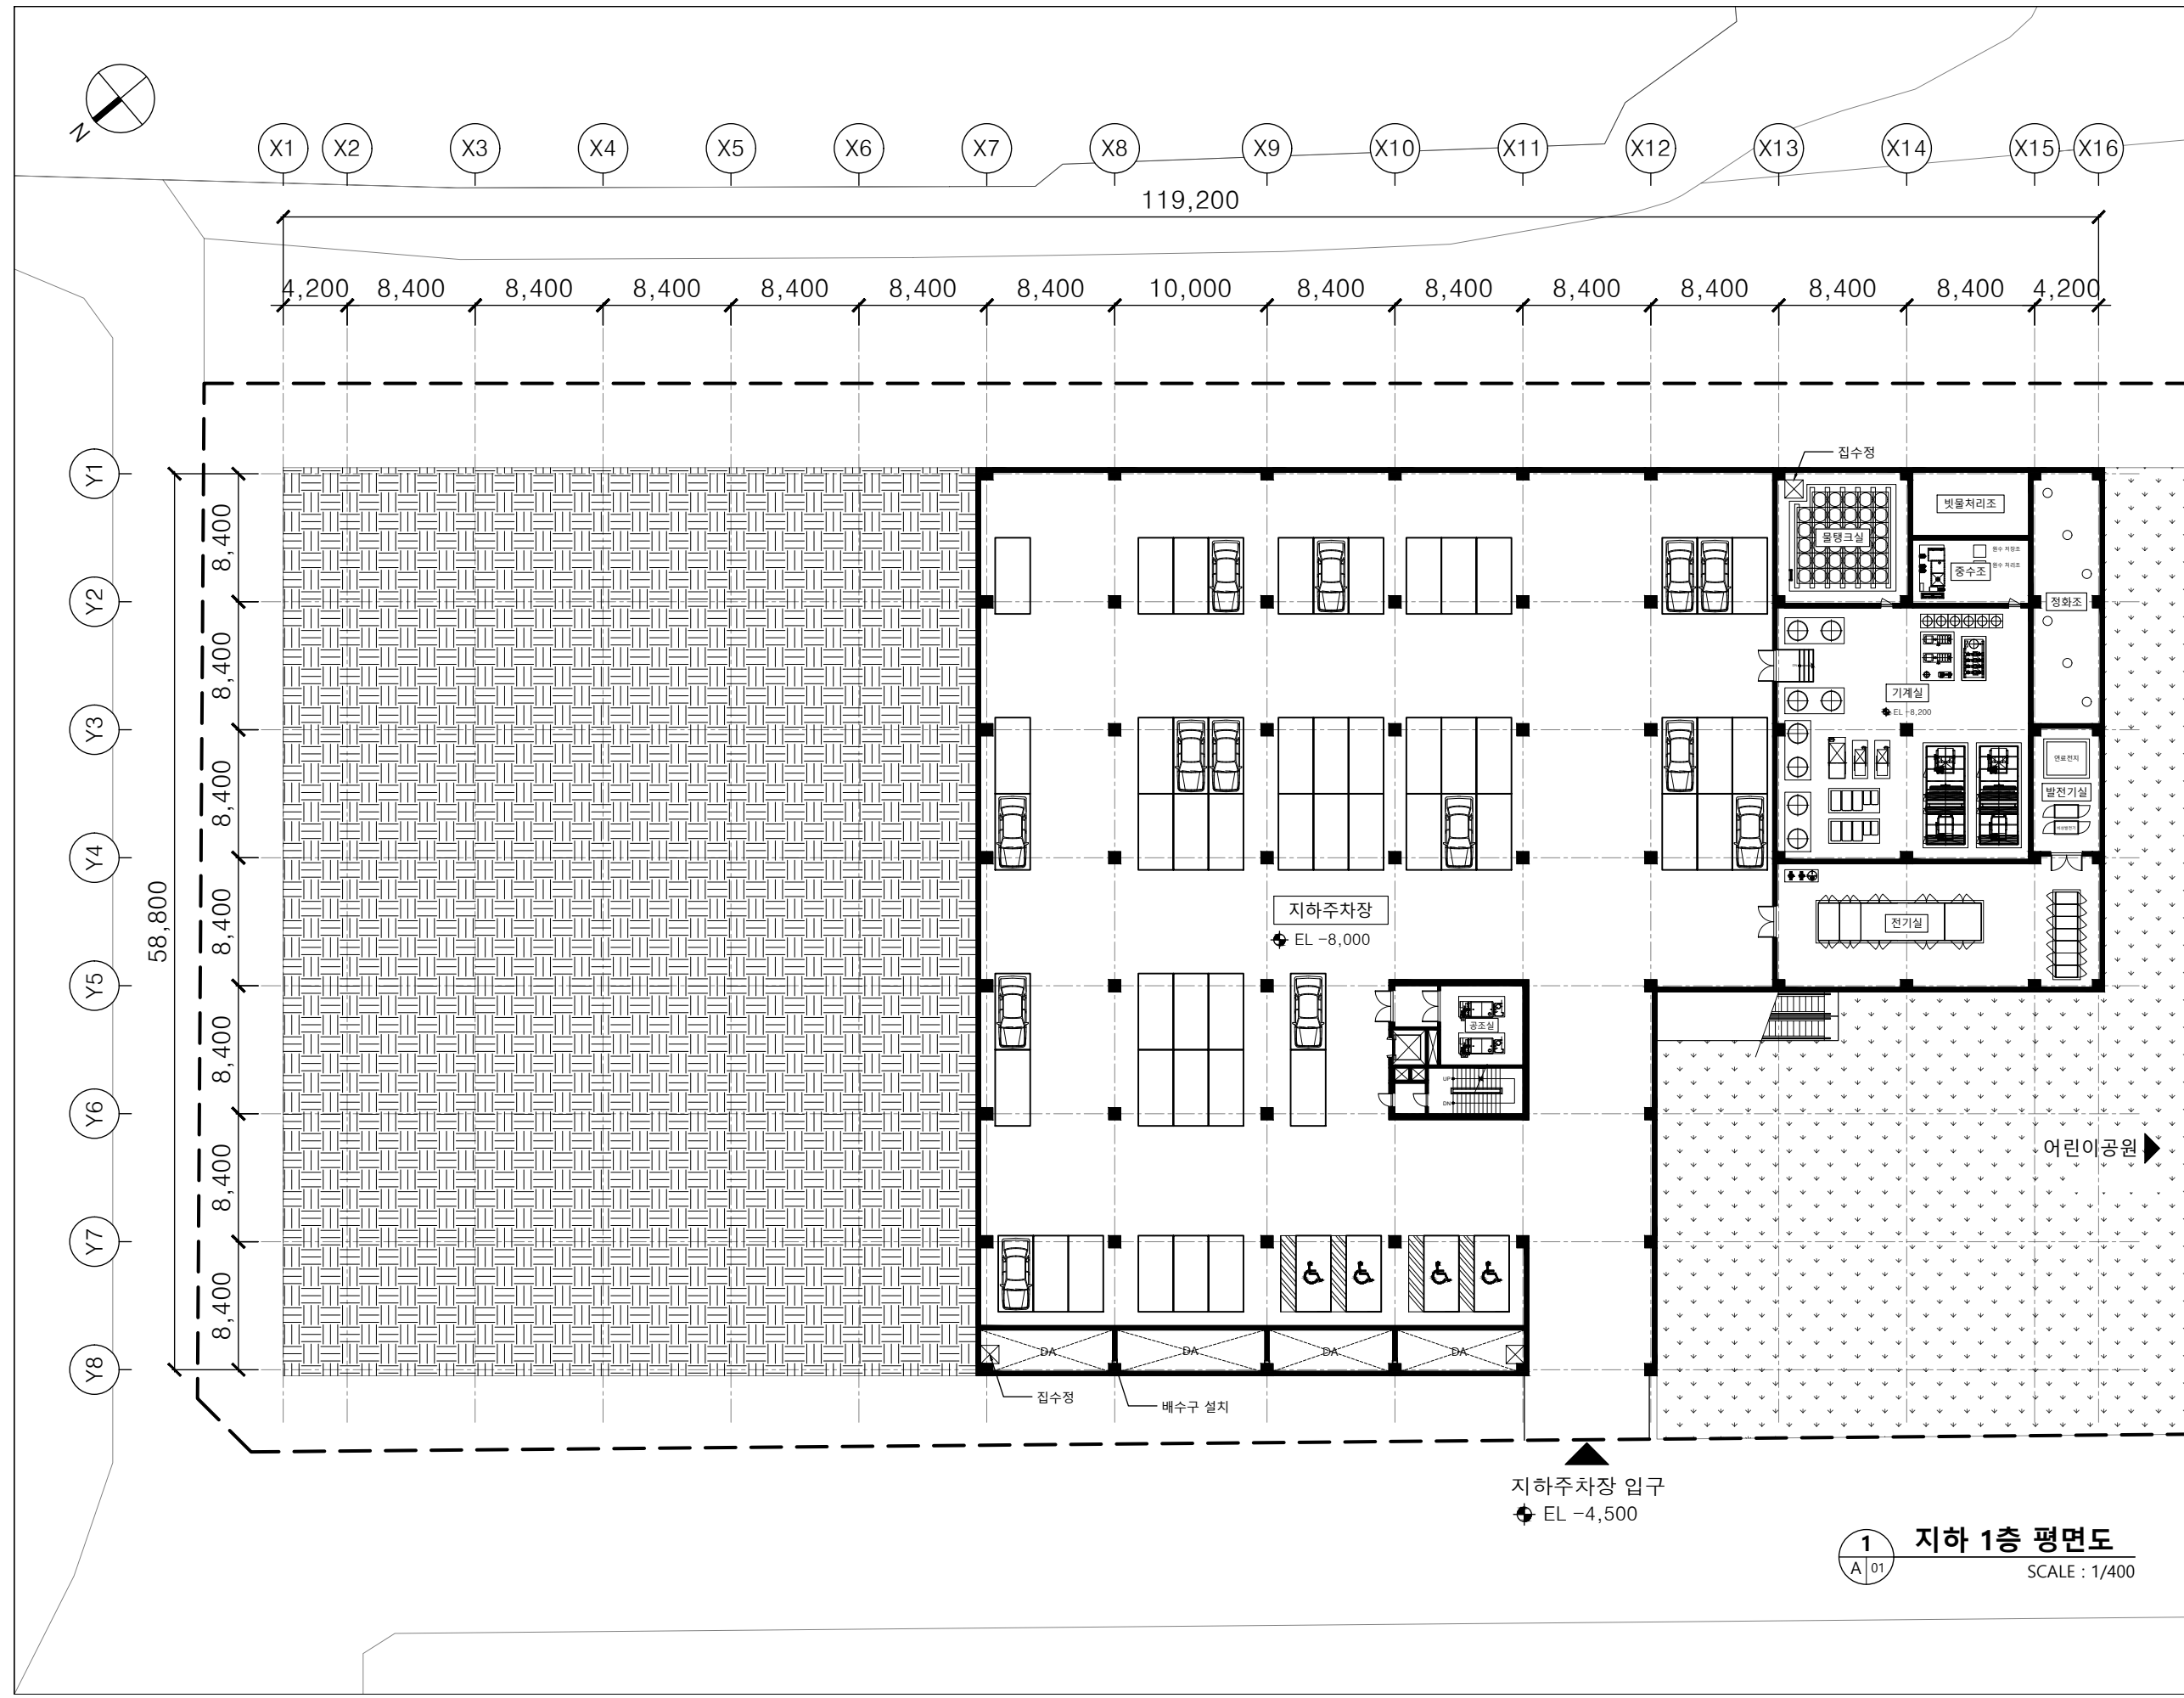

지하주차장 입구  
EL -4,500

1 지하 1층 평면도  
A | 01 SCALE : 1/400



설 계 명 PROJECT TITLE

서울시 다목적 체육센터  
설계공모

대 상 지 SITE

서울특별시 서초구  
방배동 974-3번지 일대

메 모 NOTE

일 자 DATE

2026.05.28.

축 척 SCALE

1/400

도 면 번 호 NUMBER

A - 02

도 면 명 SUBJECT TITLE


지상 1층 평면도

팀 명 TEAM


Play:Maker

2021871020 손승현

2020871034 장진호

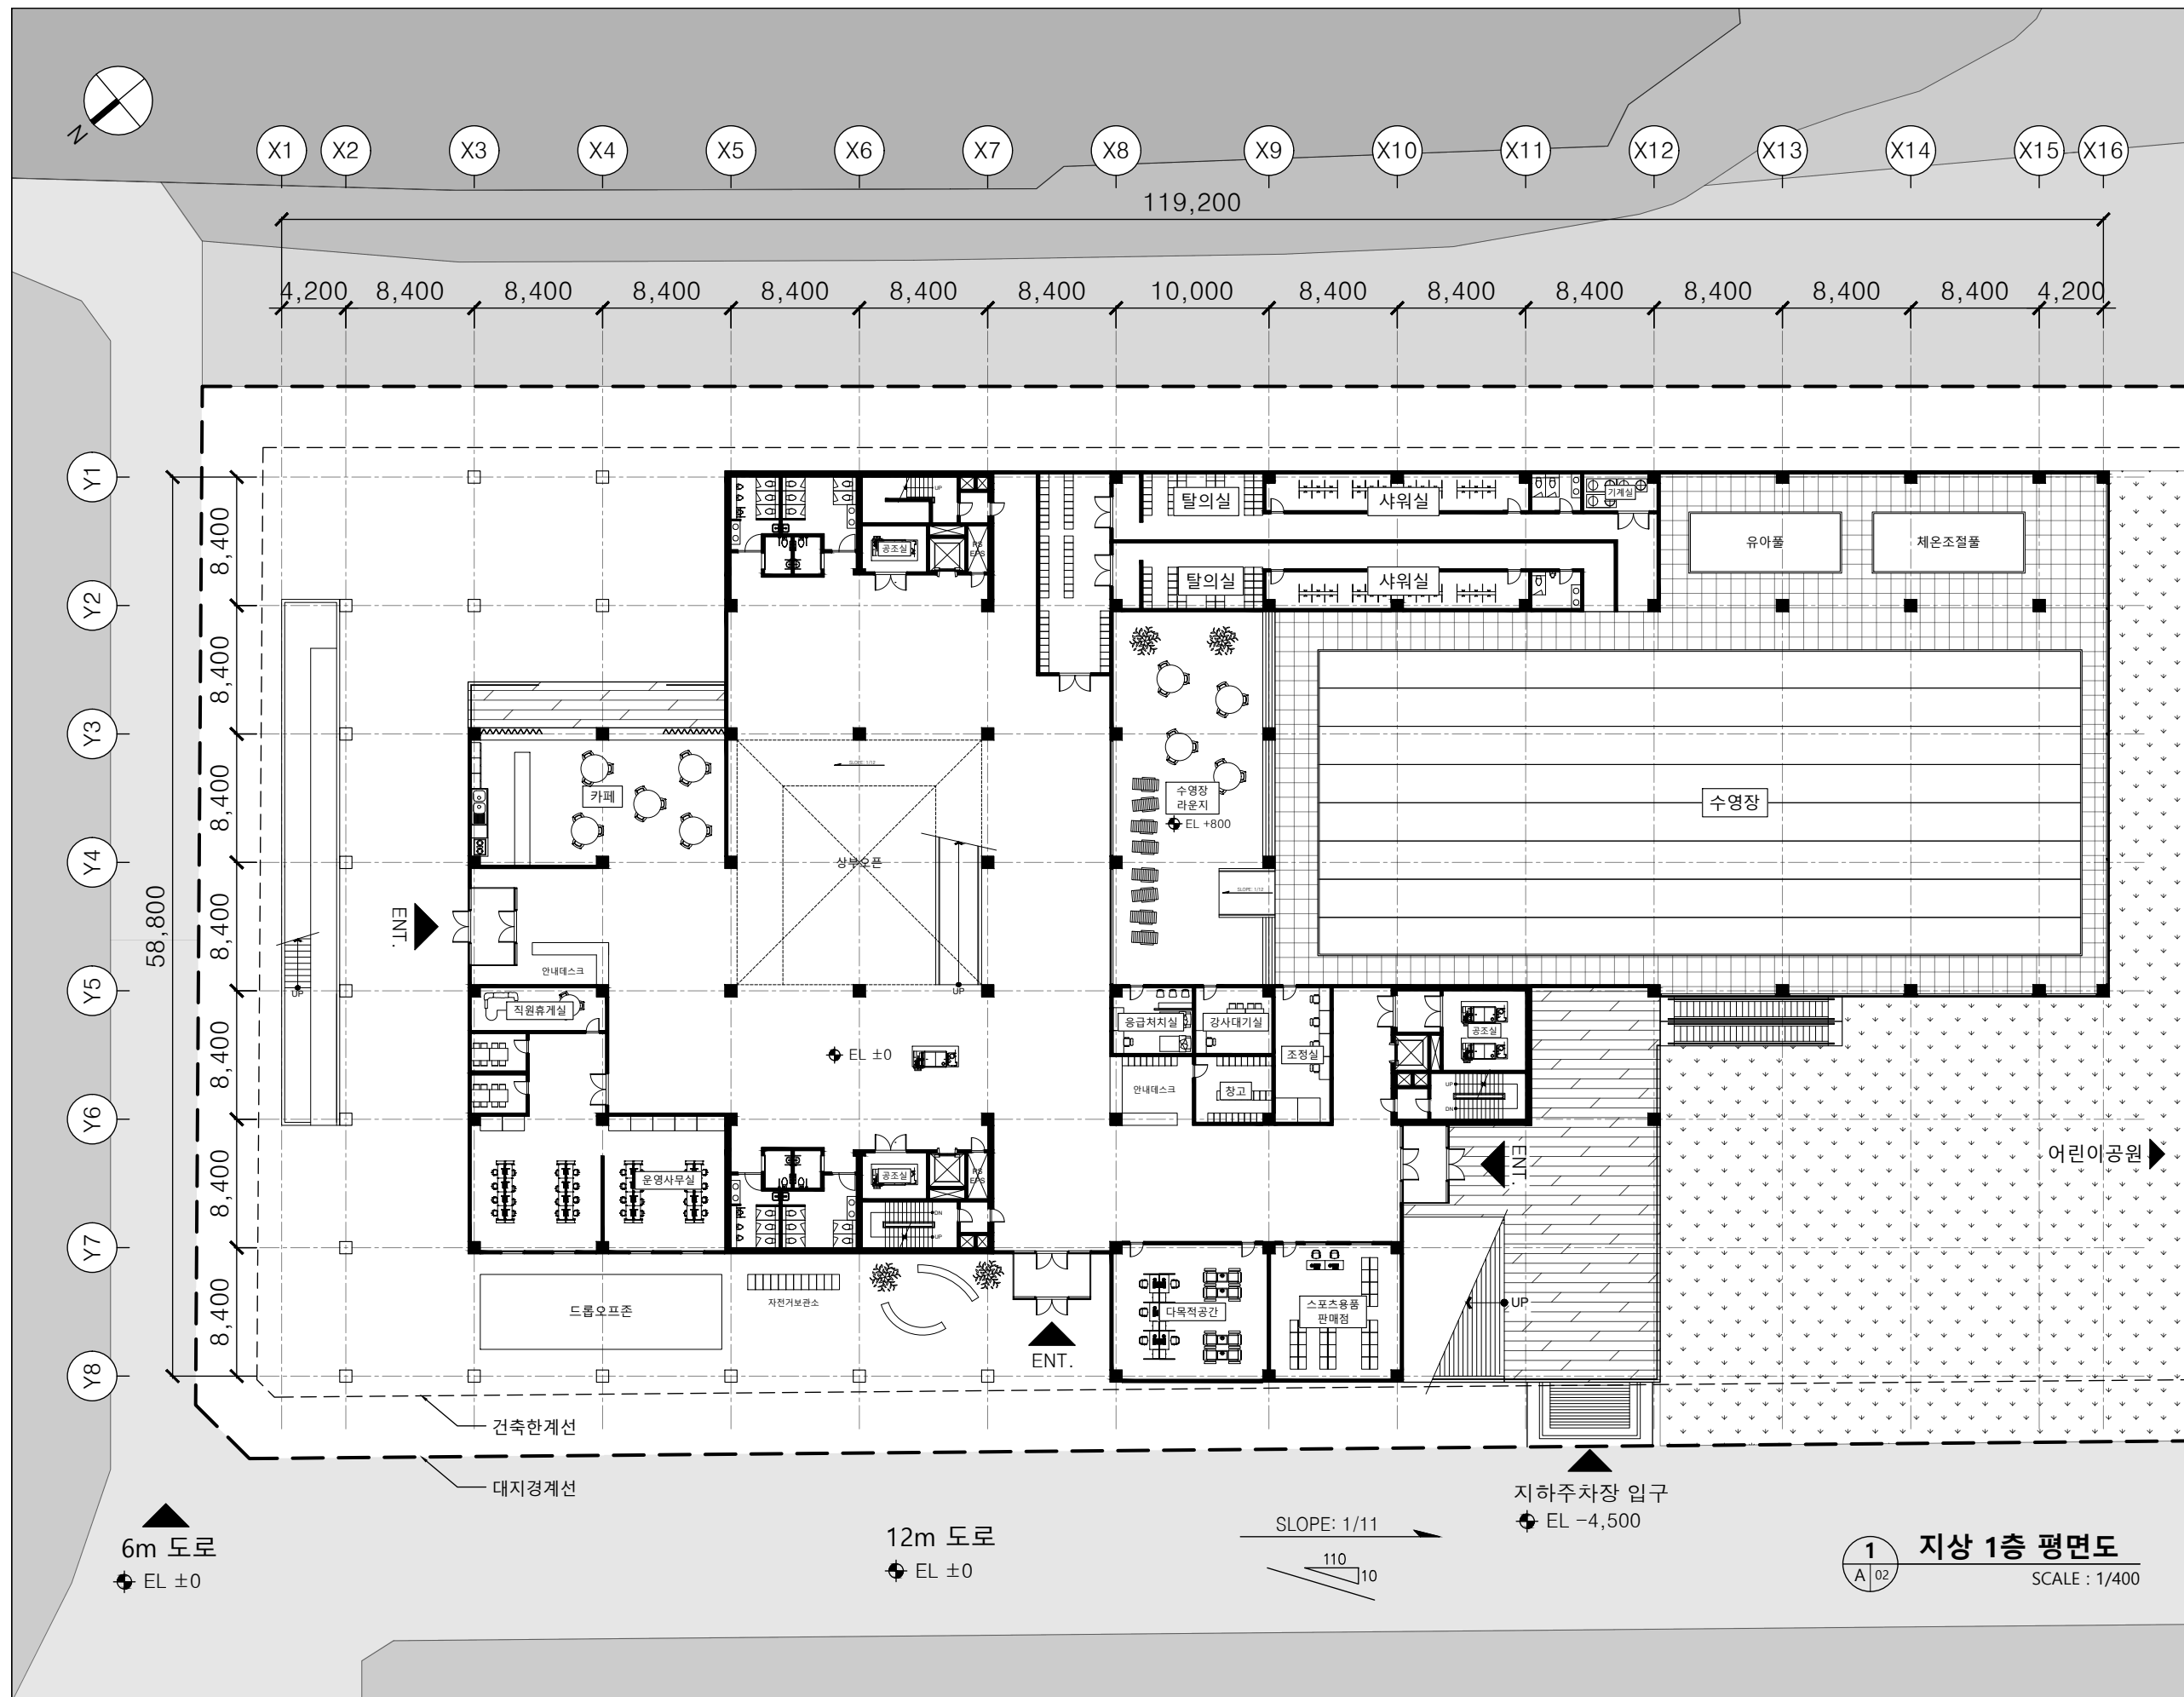

1  
A | 02  
지상 1층 평면도  
SCALE : 1/400

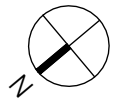


X1 X2 X3 X4 X5 X6 X7 X8 X9 X10 X11 X12 X13 X14 X15 X16

119,200

4,200 8,400 8,400 8,400 8,400 8,400 8,400 10,000 8,400 8,400 8,400 8,400 8,400 8,400 4,200

Y1 Y2 Y3 Y4 Y5 Y6 Y7 Y8

58,800

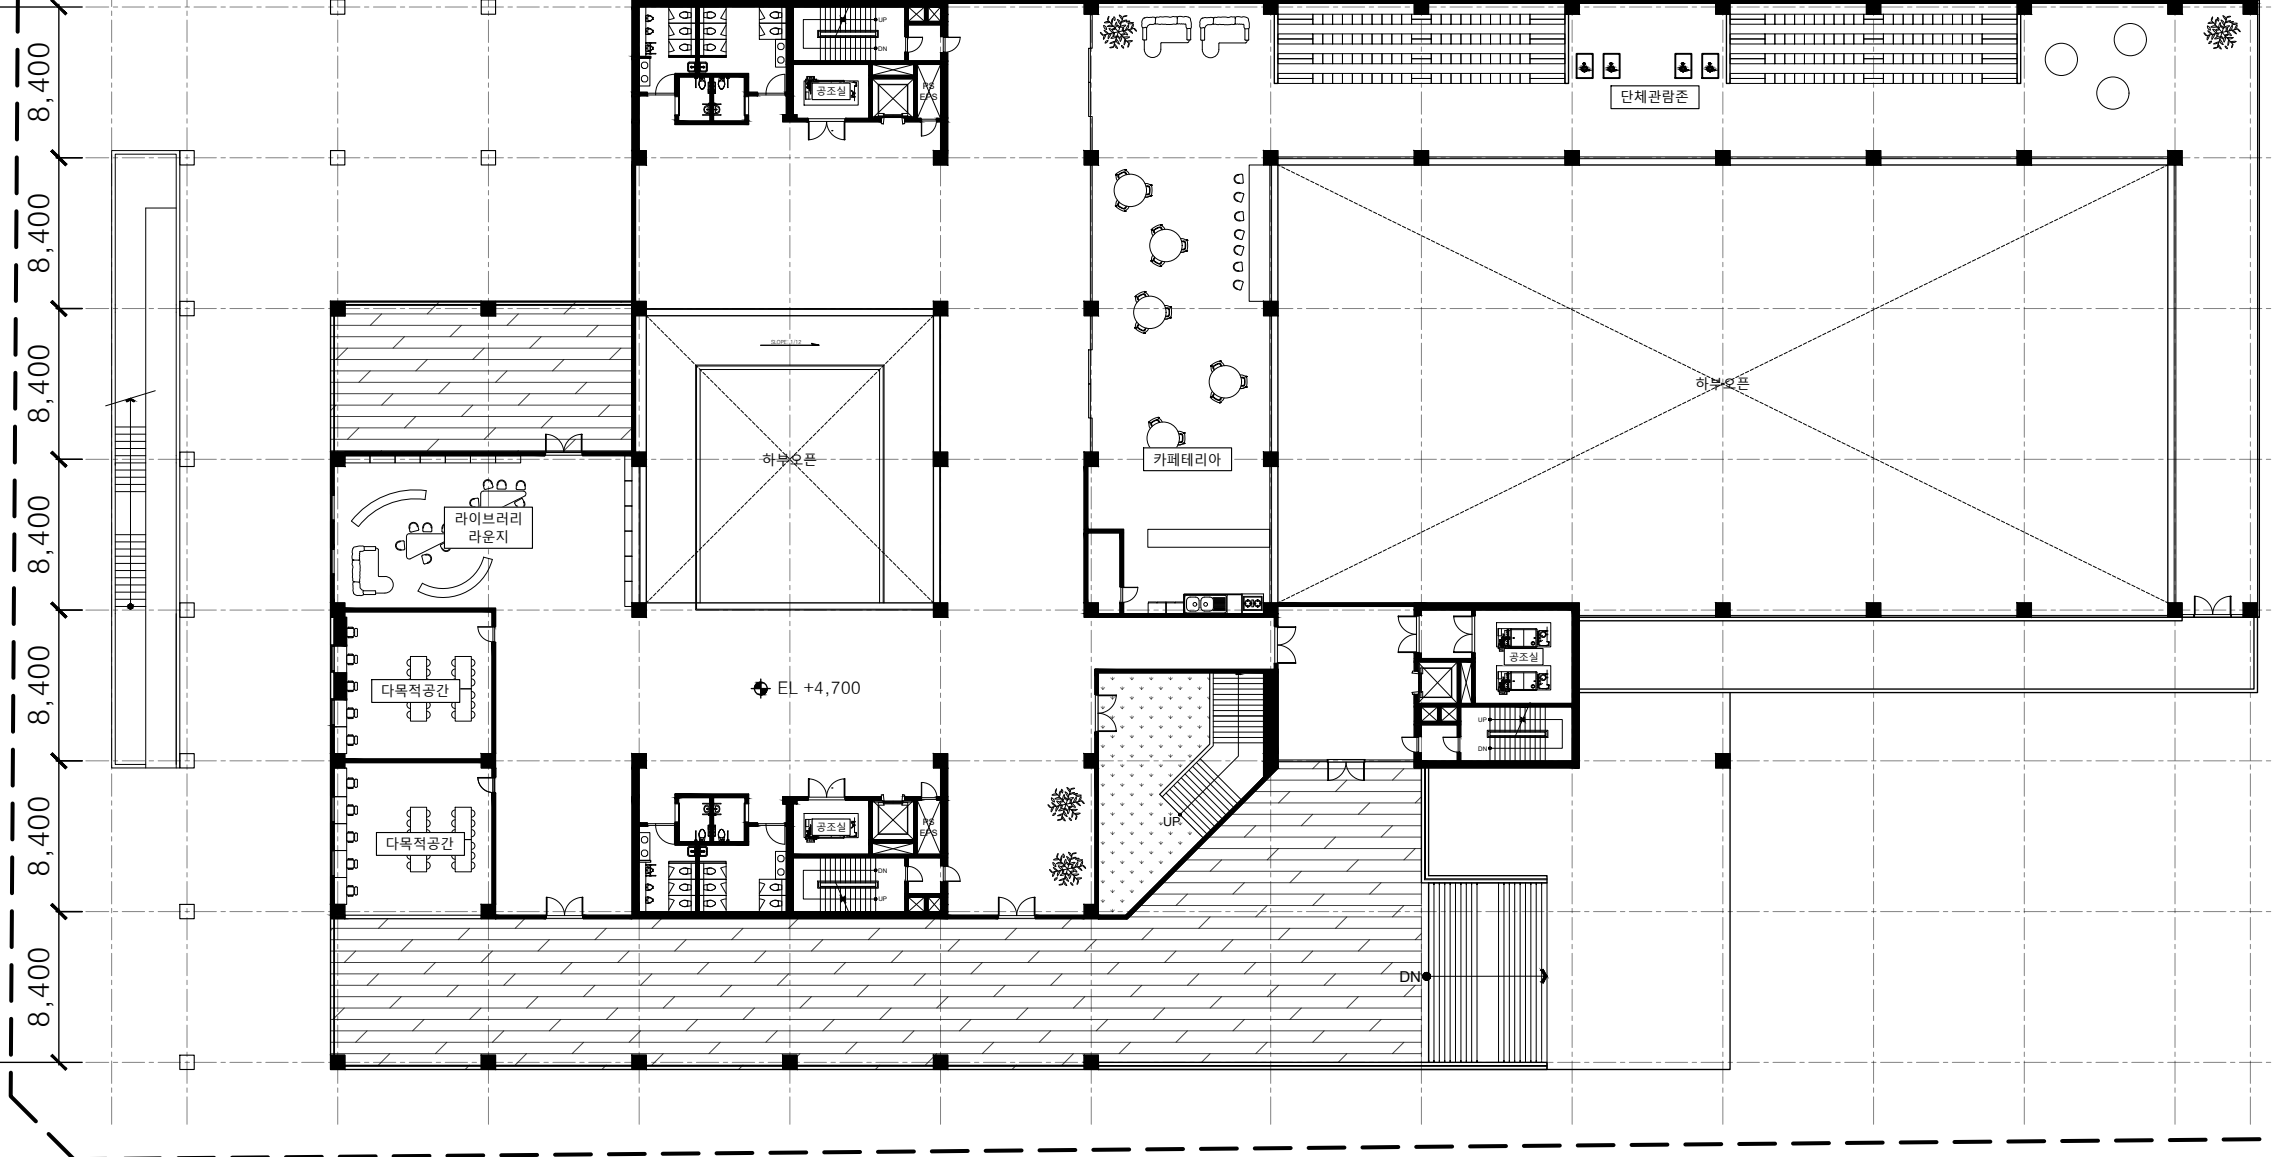

설 계 명 PROJECT TITLE

서울시 다목적 체육센터  
설계공모

대 상 지 SITE

서울특별시 서초구  
방배동 974-3번지 일대

메 모 NOTE

일 자 DATE

2026.05.28.

축 척 SCALE

1/400

도 면 번 호 NUMBER

A - 03

도 면 명 SUBJECT TITLE

지상 2층 평면도

팀 명 TEAM

**Play:Maker**  
2021871020 손승현  
2020871034 장진호

1 지상 2층 평면도  
A 03 SCALE : 1/400



설 계 명 PROJECT TITLE

서울시 다목적 체육센터  
설계공모

대 상 지 SITE

서울특별시 서초구  
방배동 974-3번지 일대

메 모 NOTE

일 자 DATE

2026.05.28.

축 척 SCALE

1/400

도 면 번 호 NUMBER

A - 04

도 면 명 SUBJECT TITLE


지상 3층 평면도

팀 명 TEAM


Play:Maker

2021871020 손승현

2020871034 장진호

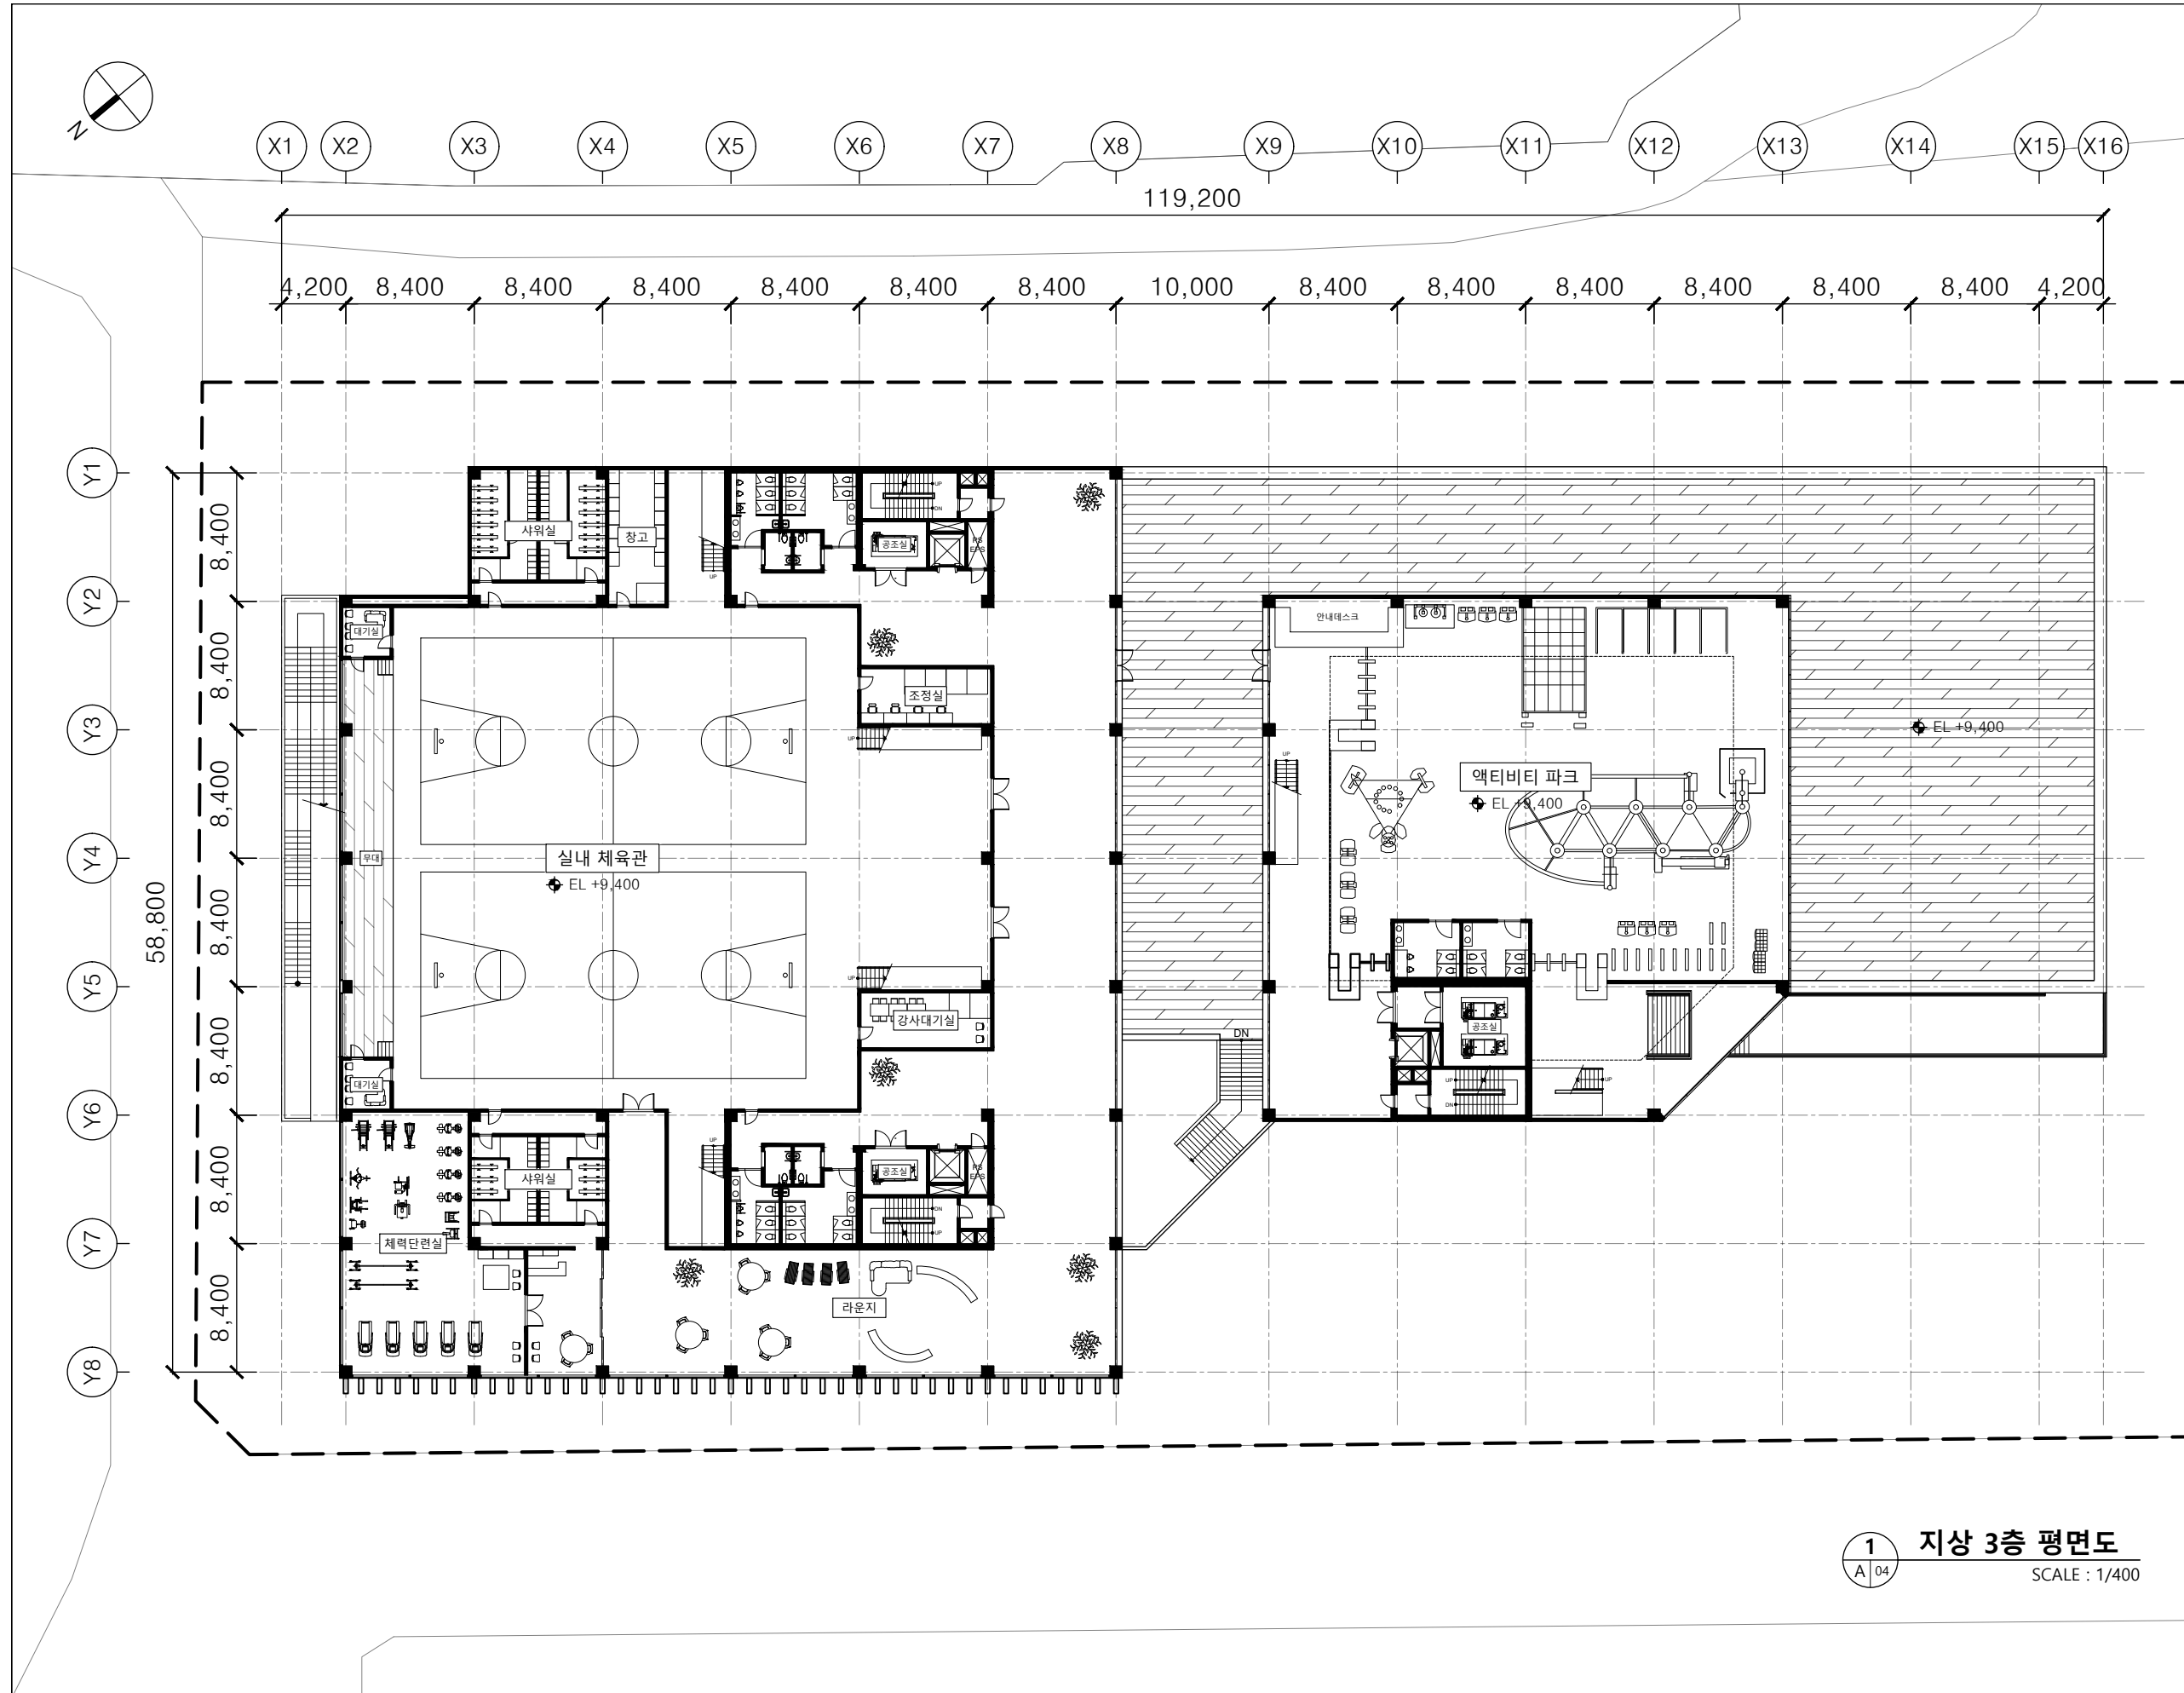

1 지상 3층 평면도  
A | 04 SCALE : 1/400

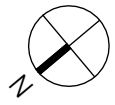


X1 X2 X3 X4 X5 X6 X7 X8 X9 X10 X11 X12 X13 X14 X15 X16

119,200

4,200 8,400 8,400 8,400 8,400 8,400 8,400 10,000 8,400 8,400 8,400 8,400 8,400 8,400 4,200

Y1 Y2 Y3 Y4 Y5 Y6 Y7 Y8

58,800

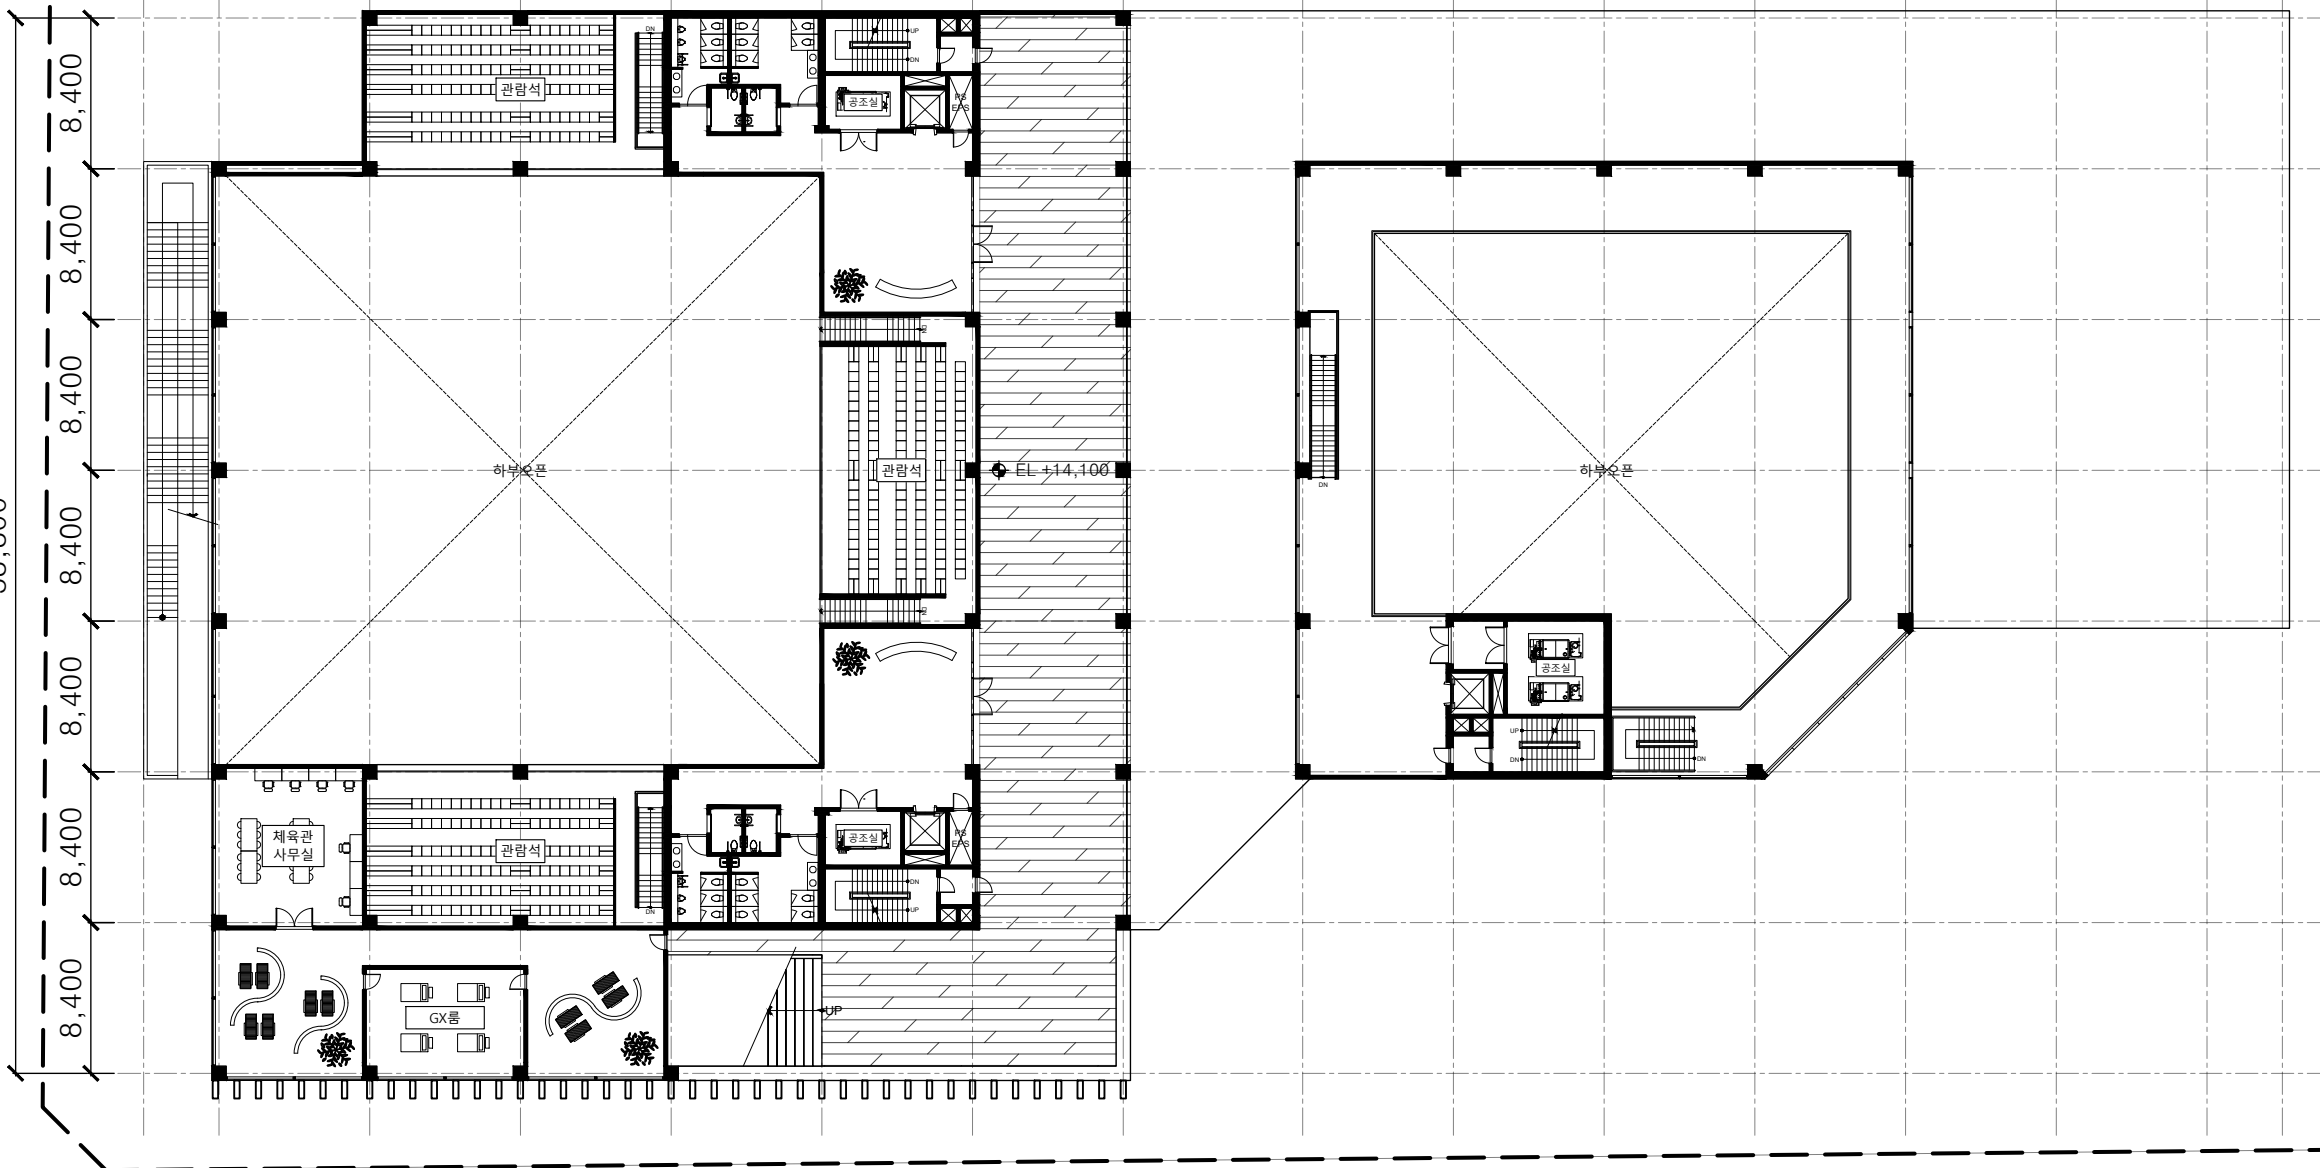

EL +14.100



설 계 명 PROJECT TITLE

서울시 다목적 체육센터  
설계공모

대 상 지 SITE

서울특별시 서초구  
방배동 974-3번지 일대

메 모 NOTE

일 자 DATE

2026.05.28.

축 척 SCALE

1/400

도 면 번 호 NUMBER

A - 05


도 면 명 SUBJECT TITLE

지상 4층 평면도

팀 명 TEAM

**Play:Maker**  
2021871020 손승현  
2020871034 장진호

1 지상 4층 평면도  
A | 05 SCALE : 1/400

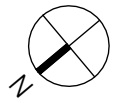


X1 X2 X3 X4 X5 X6 X7 X8 X9 X10 X11 X12 X13 X14 X15 X16

119,200

4,200 8,400 8,400 8,400 8,400 8,400 8,400 10,000 8,400 8,400 8,400 8,400 8,400 8,400 4,200

Y1  
Y2  
Y3  
Y4  
Y5  
Y6  
Y7  
Y8

58,800

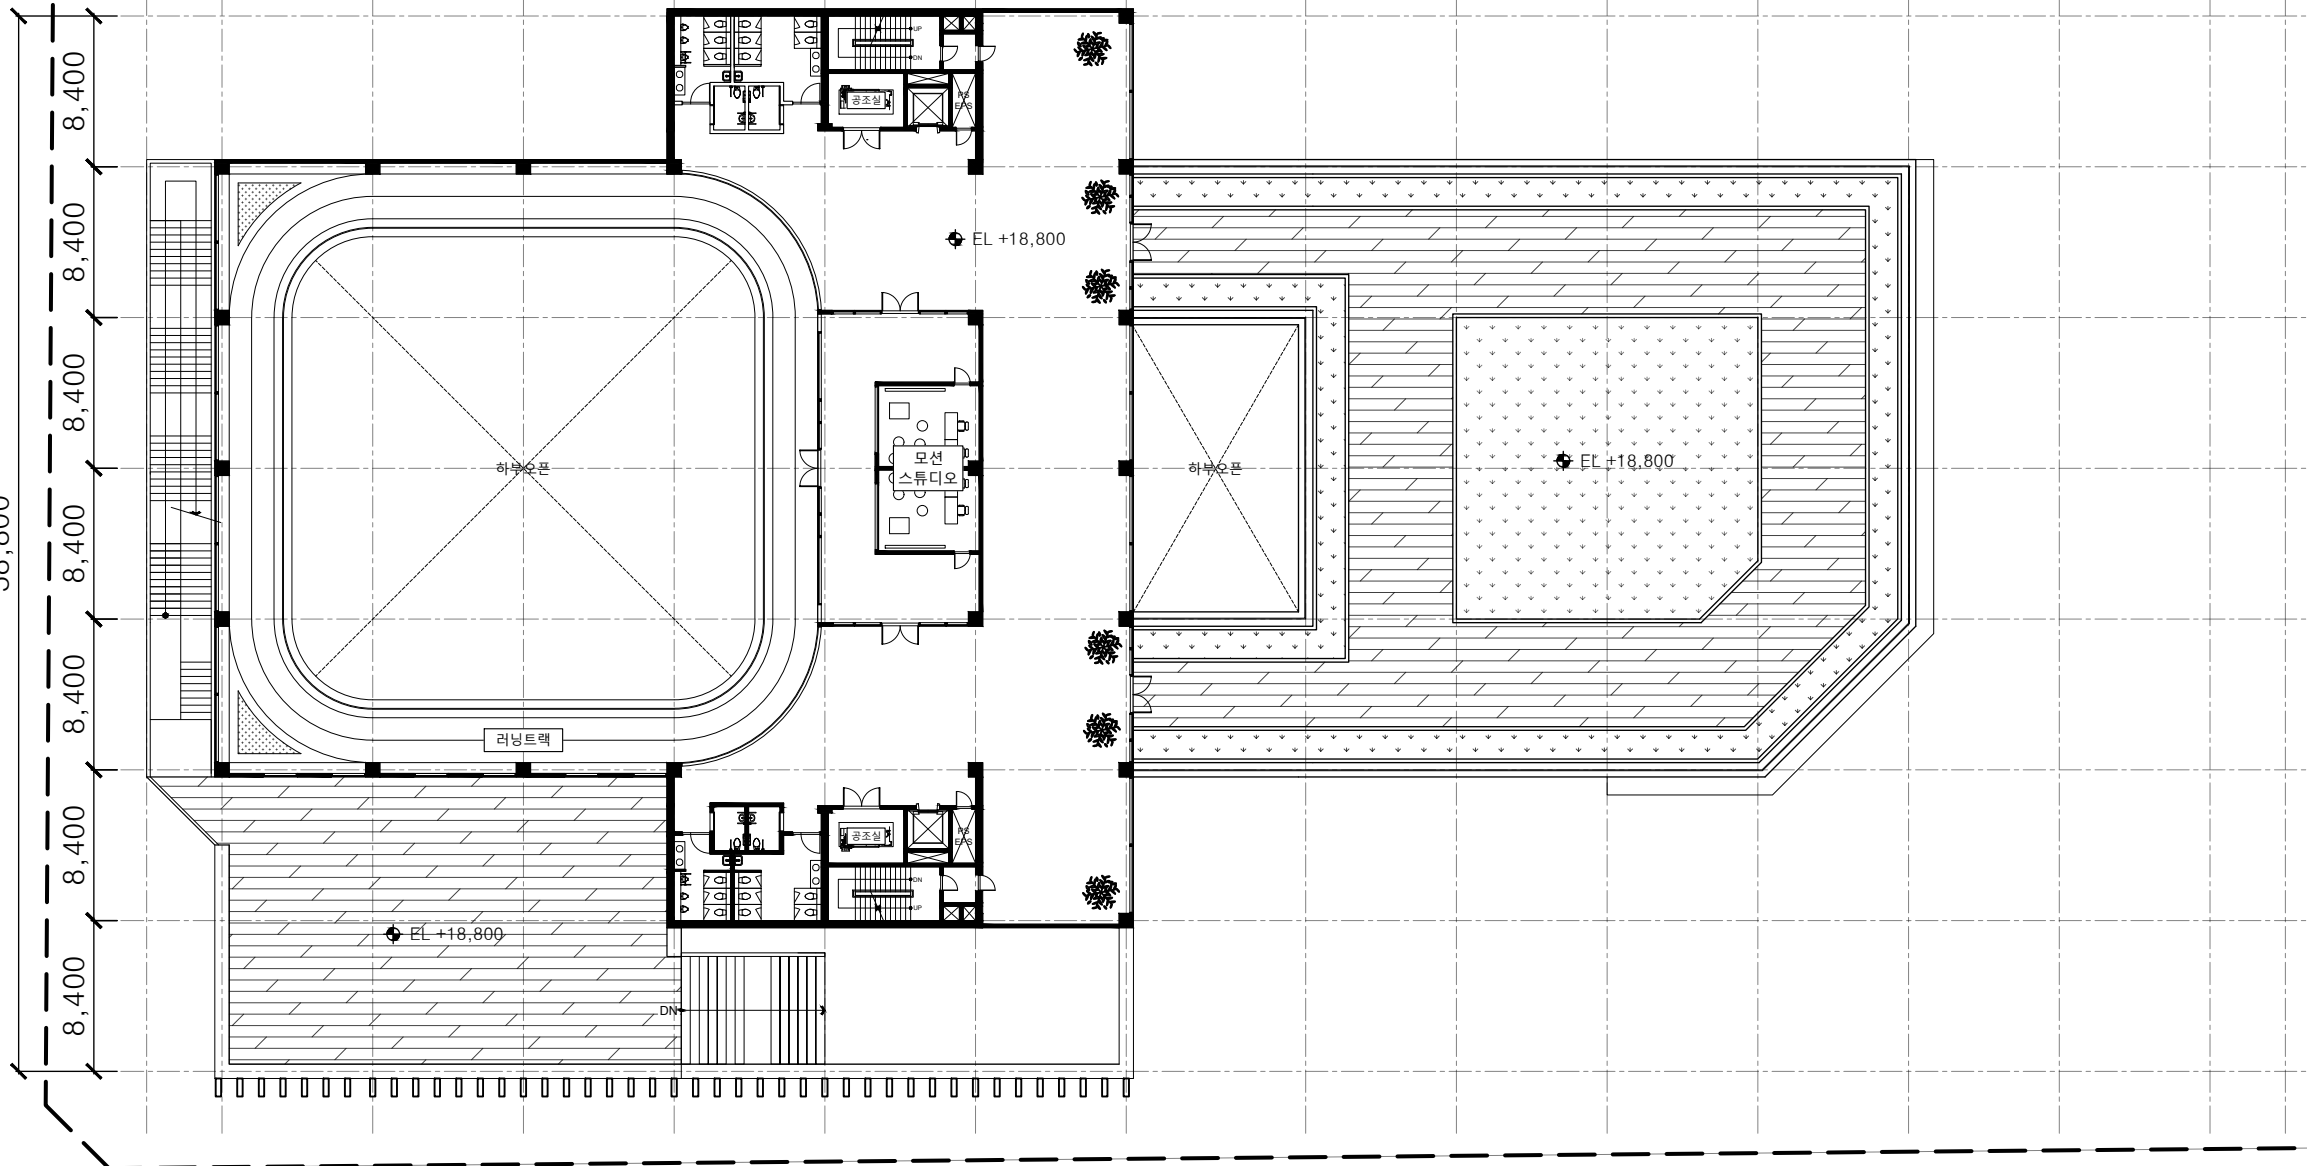

설 계 명 PROJECT TITLE

서울시 다목적 체육센터  
설계공모

대 상 지 SITE

서울특별시 서초구  
방배동 974-3번지 일대

메 모 NOTE

일 자 DATE

2026.05.28.

축 척 SCALE

1/400

도 면 번 호 NUMBER

A - 06

도 면 명 SUBJECT TITLE

지상 5층 평면도


팀 명 TEAM

**Play:Maker**

2021871020 손승현

2020871034 장진호

1 지상 5층 평면도  
A | 06 SCALE : 1/400

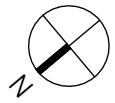

X1 X2 X3 X4 X5 X6 X7 X8 X9 X10 X11 X12 X13 X14 X15 X16

119,200

4,200 8,400 8,400 8,400 8,400 8,400 8,400 10,000 8,400 8,400 8,400 8,400 8,400 8,400 4,200

Y1  
Y2  
Y3  
Y4  
Y5  
Y6  
Y7  
Y8

58,800

8,400

8,400

8,400

8,400

8,400

8,400

8,400

EL. 23,500



설 계 명 PROJECT TITLE

서울시 다목적 체육센터  
설계공모

대 상 지 SITE

서울특별시 서초구  
방배동 974-3번지 일대

메 모 NOTE

일 자 DATE

2026.05.28.

축 척 SCALE

1/400

도 면 번 호 NUMBER

A - 07

도 면 명 SUBJECT TITLE

지붕층 평면도

팀 명 TEAM

**Play:Maker**


2021871020 손승현

2020871034 장진호


1  
A | 07

**지붕층 평면도**


SCALE : 1/400

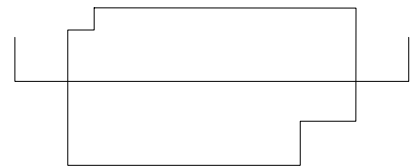

KEY PLAN

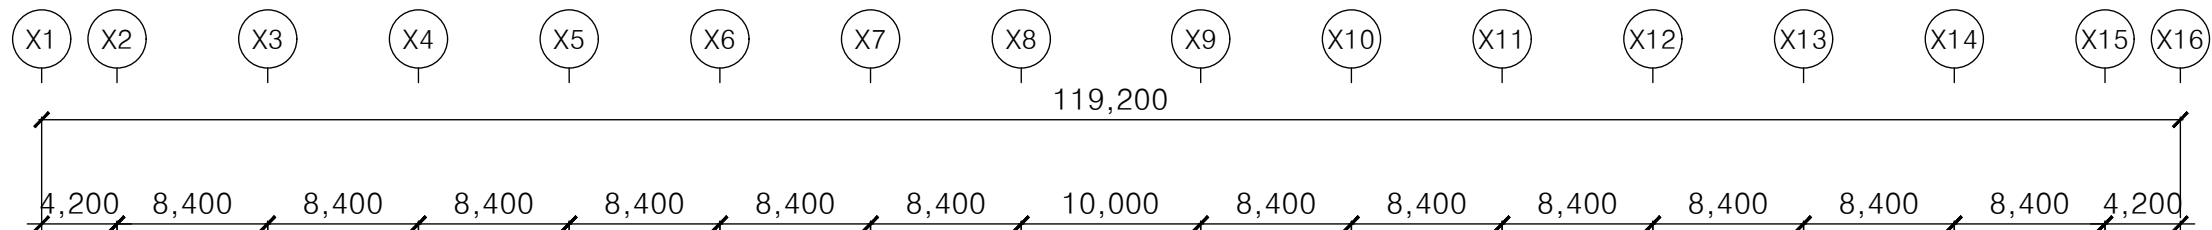

- ▼ RF  
⊕ FL +23,500
- ▼ 5th Floor  
⊕ FL +18,800
- ▼ 4th Floor  
⊕ FL +14,100
- ▼ 3rd Floor  
⊕ FL +9,400
- ▼ 2nd Floor  
⊕ FL +4,700
- ▼ 1st Floor  
⊕ FL ±0

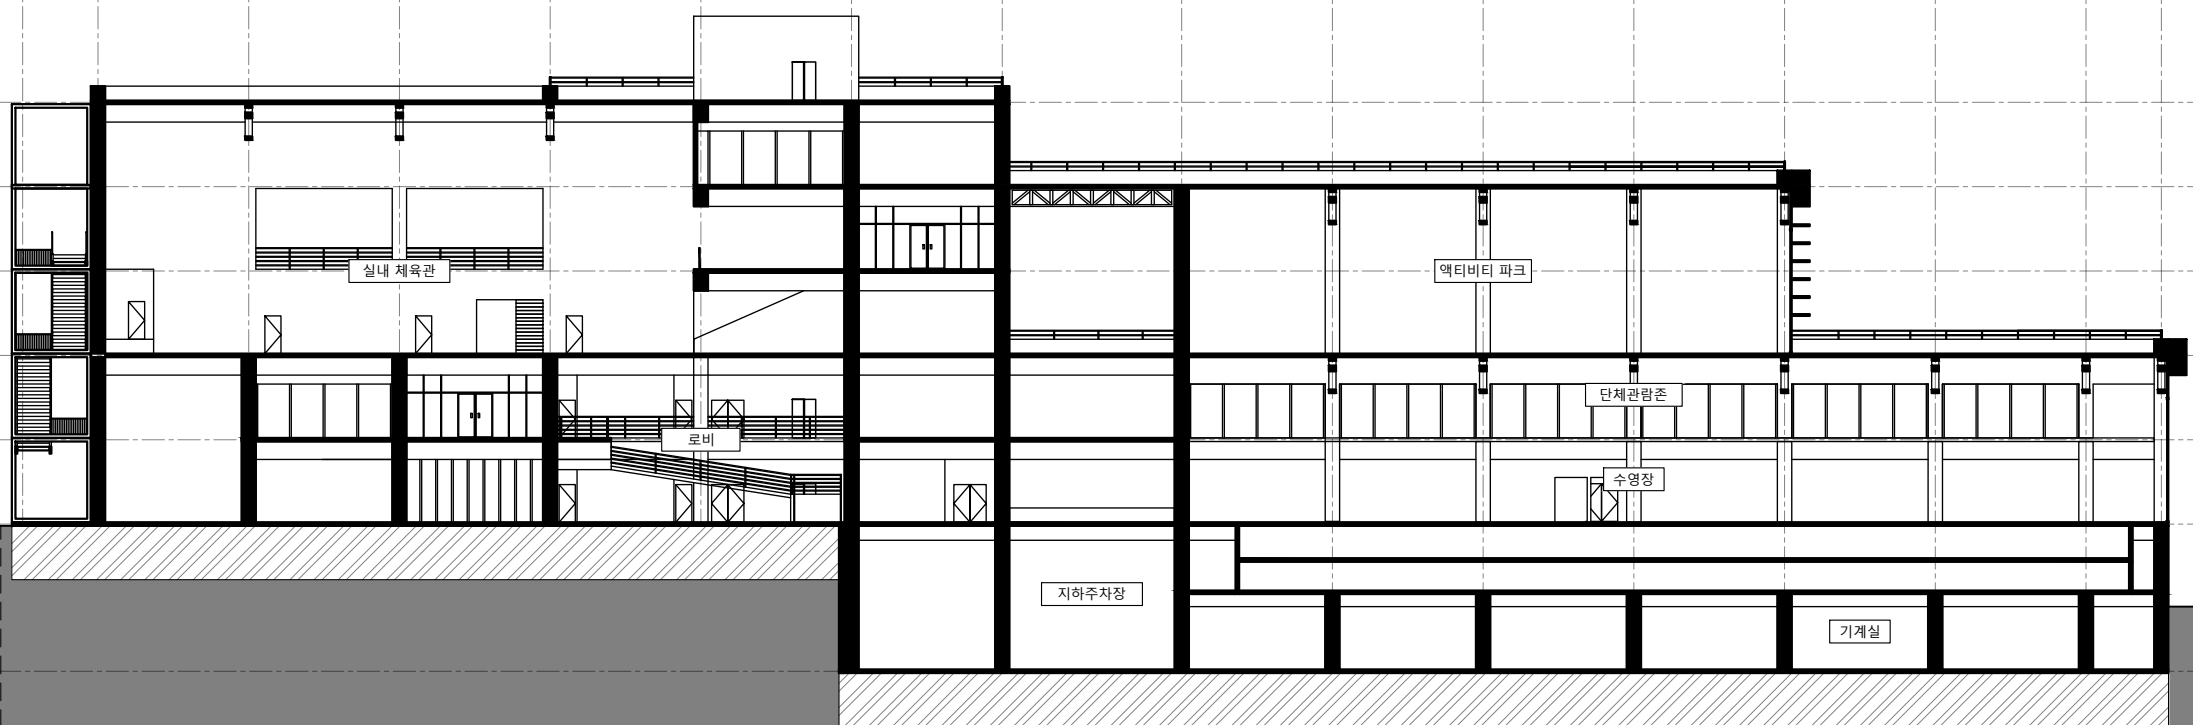

- ▼ Basement Floor  
⊕ FL -8,200

대지경계선  
건축한계선

1  
A | 08

단면도

SCALE : 1/400



설 계 명 PROJECT TITLE

서울시 다목적 체육센터  
설계공모

대 상 지 SITE

서울특별시 서초구  
방배동 974-3번지 일대

메 모 NOTE

일 자 DATE

2026.05.28.

축 척 SCALE

1/400

도 면 번 호 NUMBER

A - 08

도 면 명 SUBJECT TITLE

단면도

팀 명 TEAM

Play:Maker

2021871020 손승현

2020871034 장진호



설 계 명 PROJECT TITLE

서울시 다목적 체육센터  
설계공모

대 상 지 SITE

서울특별시 서초구  
방배동 974-3번지 일대

메 모 NOTE

일 자 DATE

2026.05.28.

축 척 SCALE

1/400

도 면 번 호 NUMBER

A - 08

도 면 명 SUBJECT TITLE


입면도

팀 명 TEAM

**Play:Maker**

2021871020 손승현

2020871034 장진호

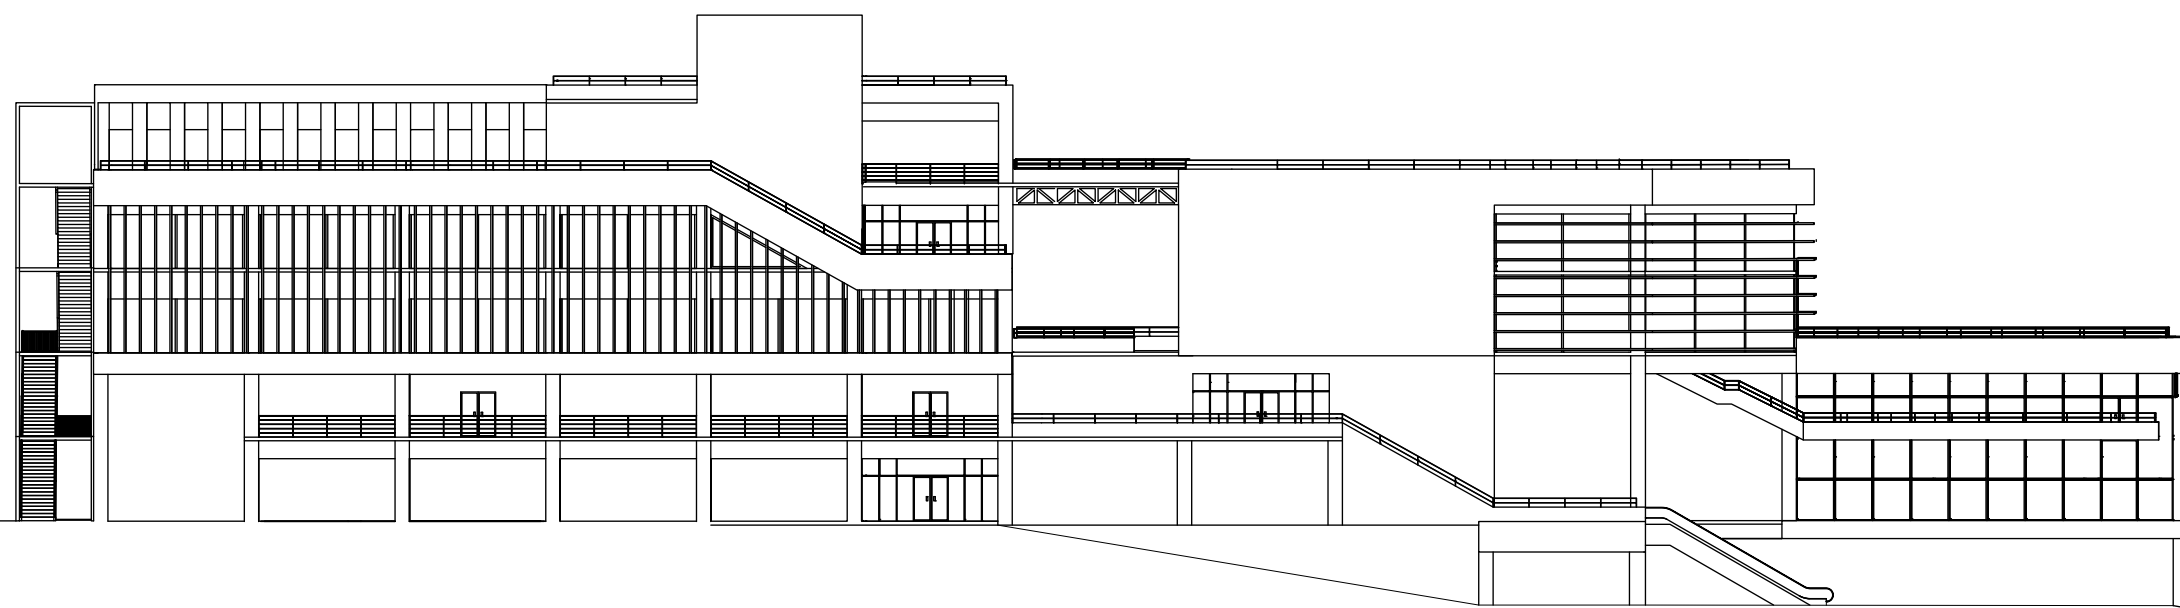

**입면도**

SCALE : 1/400



설 계 명 PROJECT TITLE

서울시 다목적 체육센터  
설계공모

대 상 지 SITE

서울특별시 서초구  
방배동 974-3번지 일대

메 모 NOTE

일 자 DATE

2026.05.28.

축 척 SCALE

1/400

도 면 번 호 NUMBER

S - 01


도 면 명 SUBJECT TITLE

지하 1층 구조 평면도

팀 명 TEAM

**Play:Maker**

2021871020 손승현  
2020871034 장진호

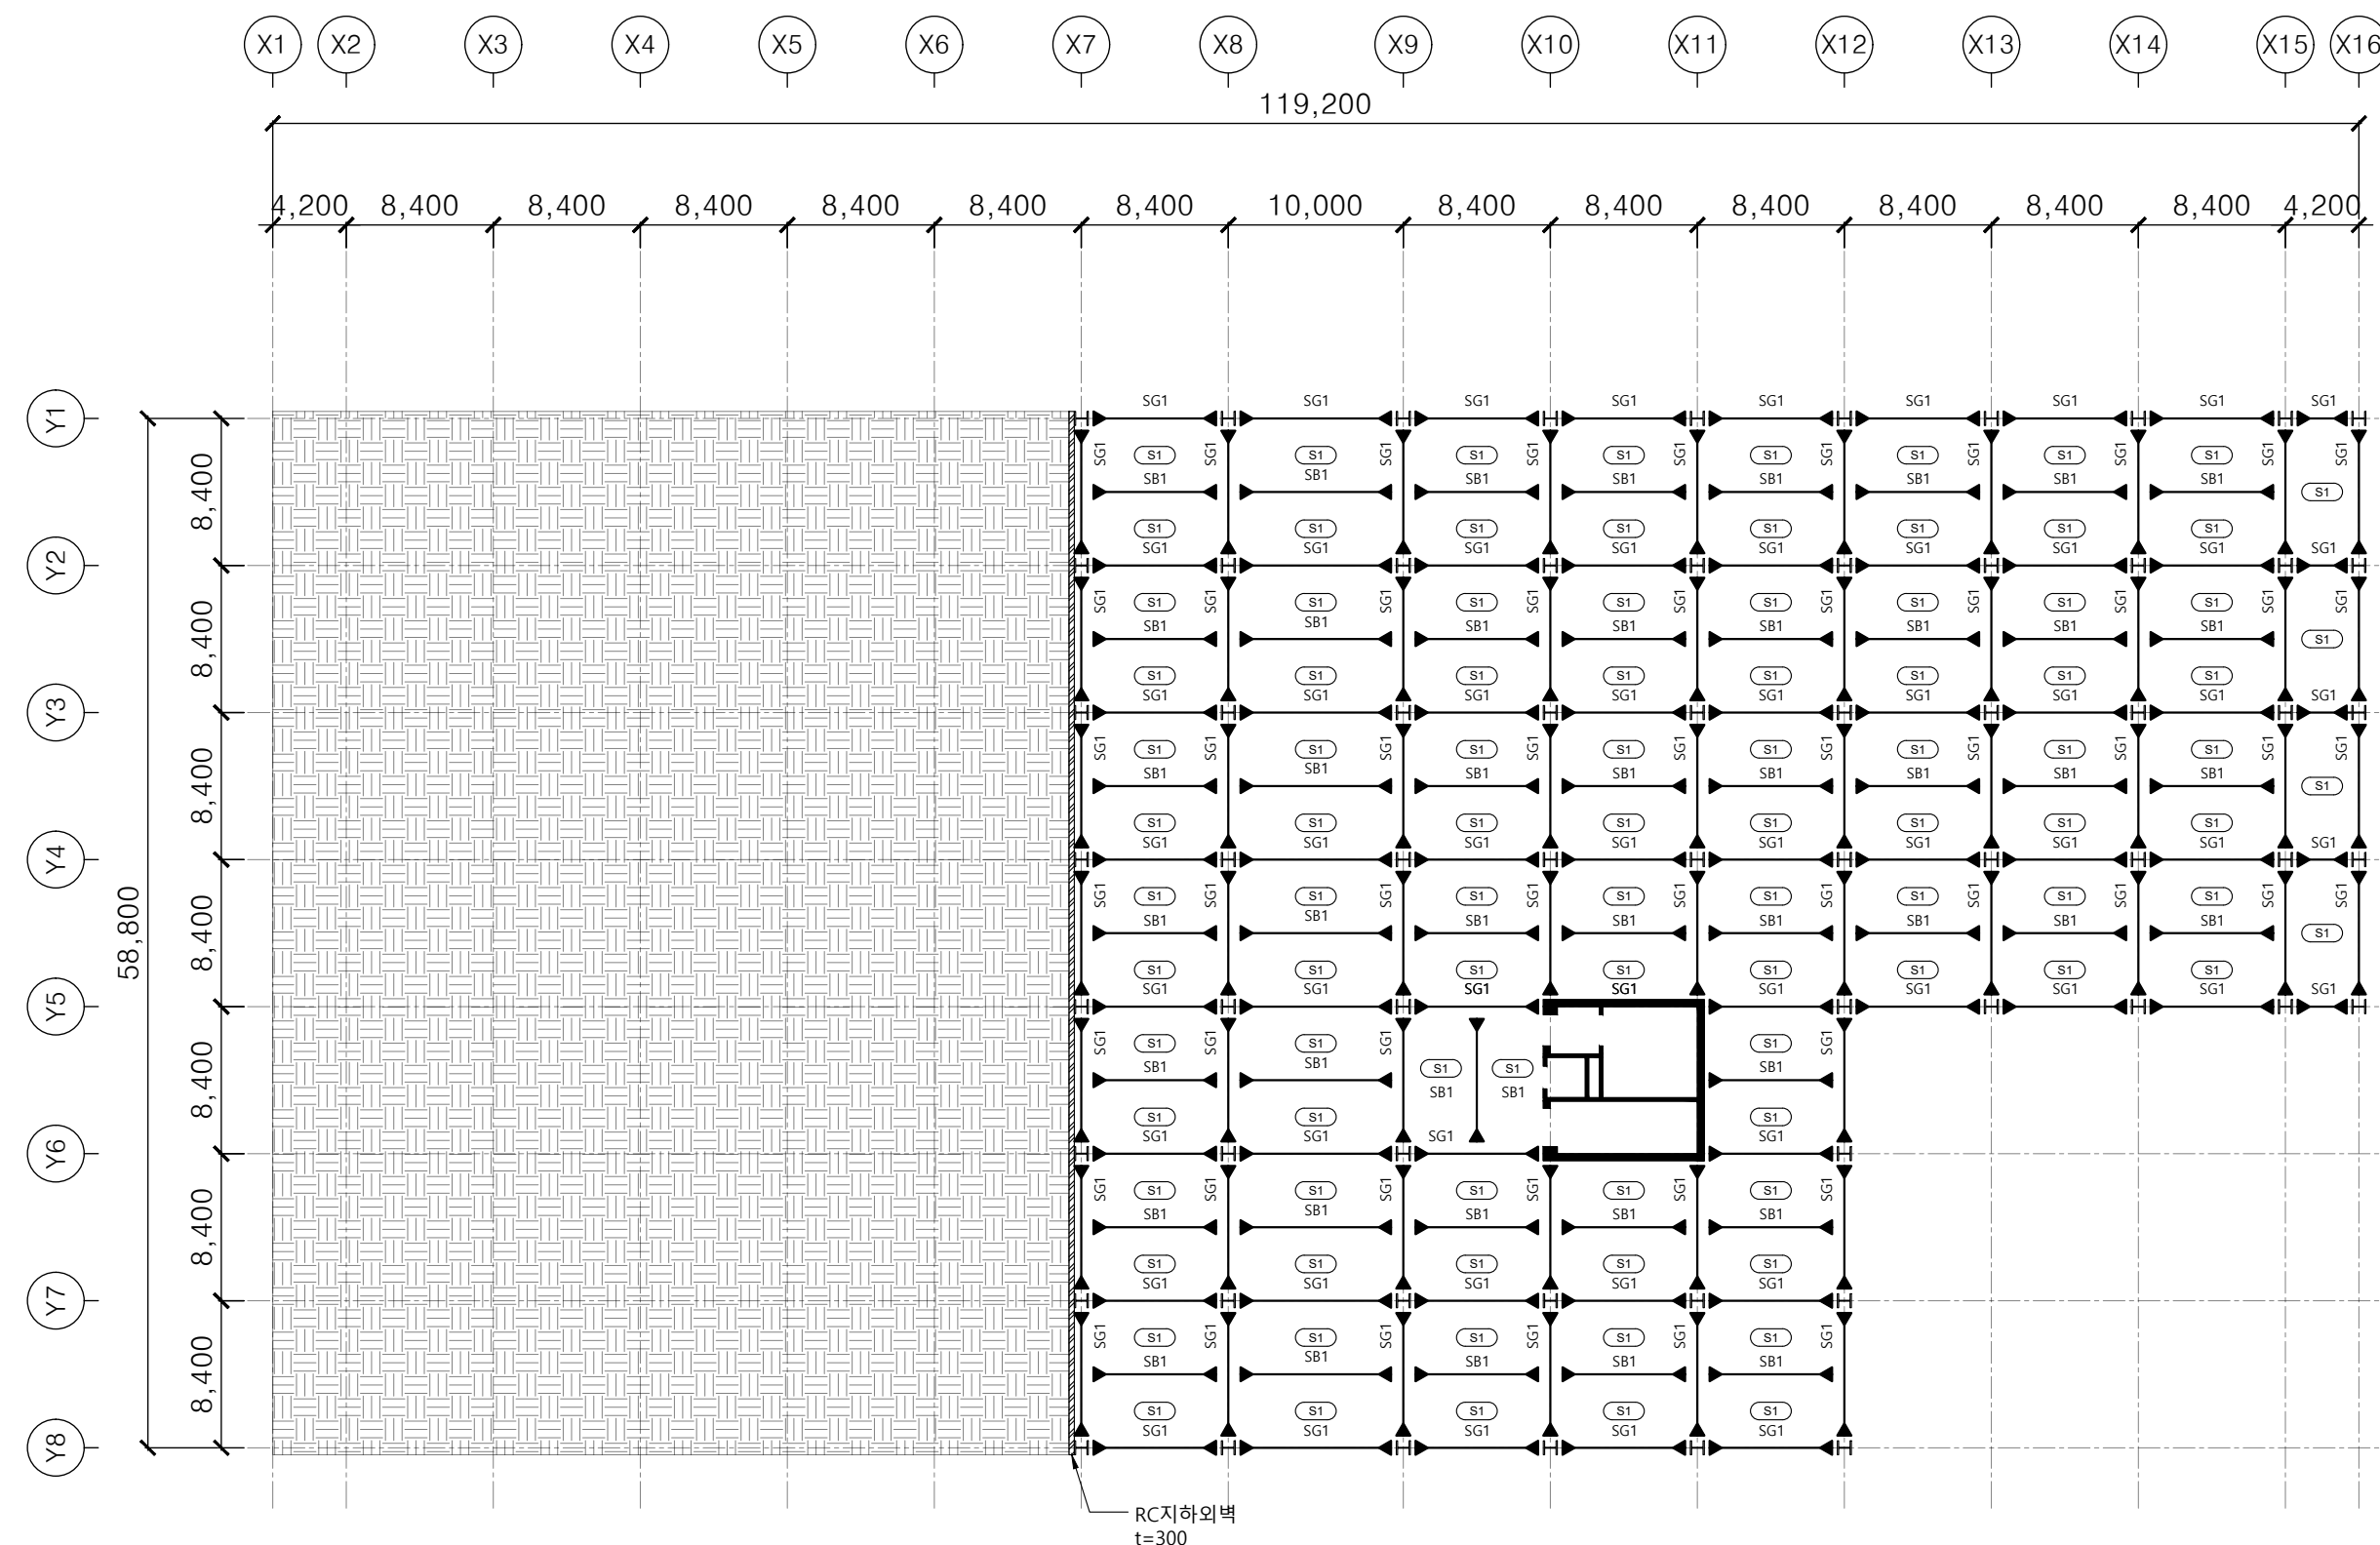


**\* Member List**

SG1	H - 700 X 300 X 13 X 24	SM355
SB1	H - 390 X 390 X 10 X 16	SM355
SB2	H-350 X 175 X 7 X 11	SM355

Mark	Name	Length
MT1	Main Truss1	25000
MT2	Main Truss2	33000
MT3	Main Truss3	25000
MT4	Main Truss4	10000

1 지하 1층 구조 평면도  
S 01 SCALE : 1/400

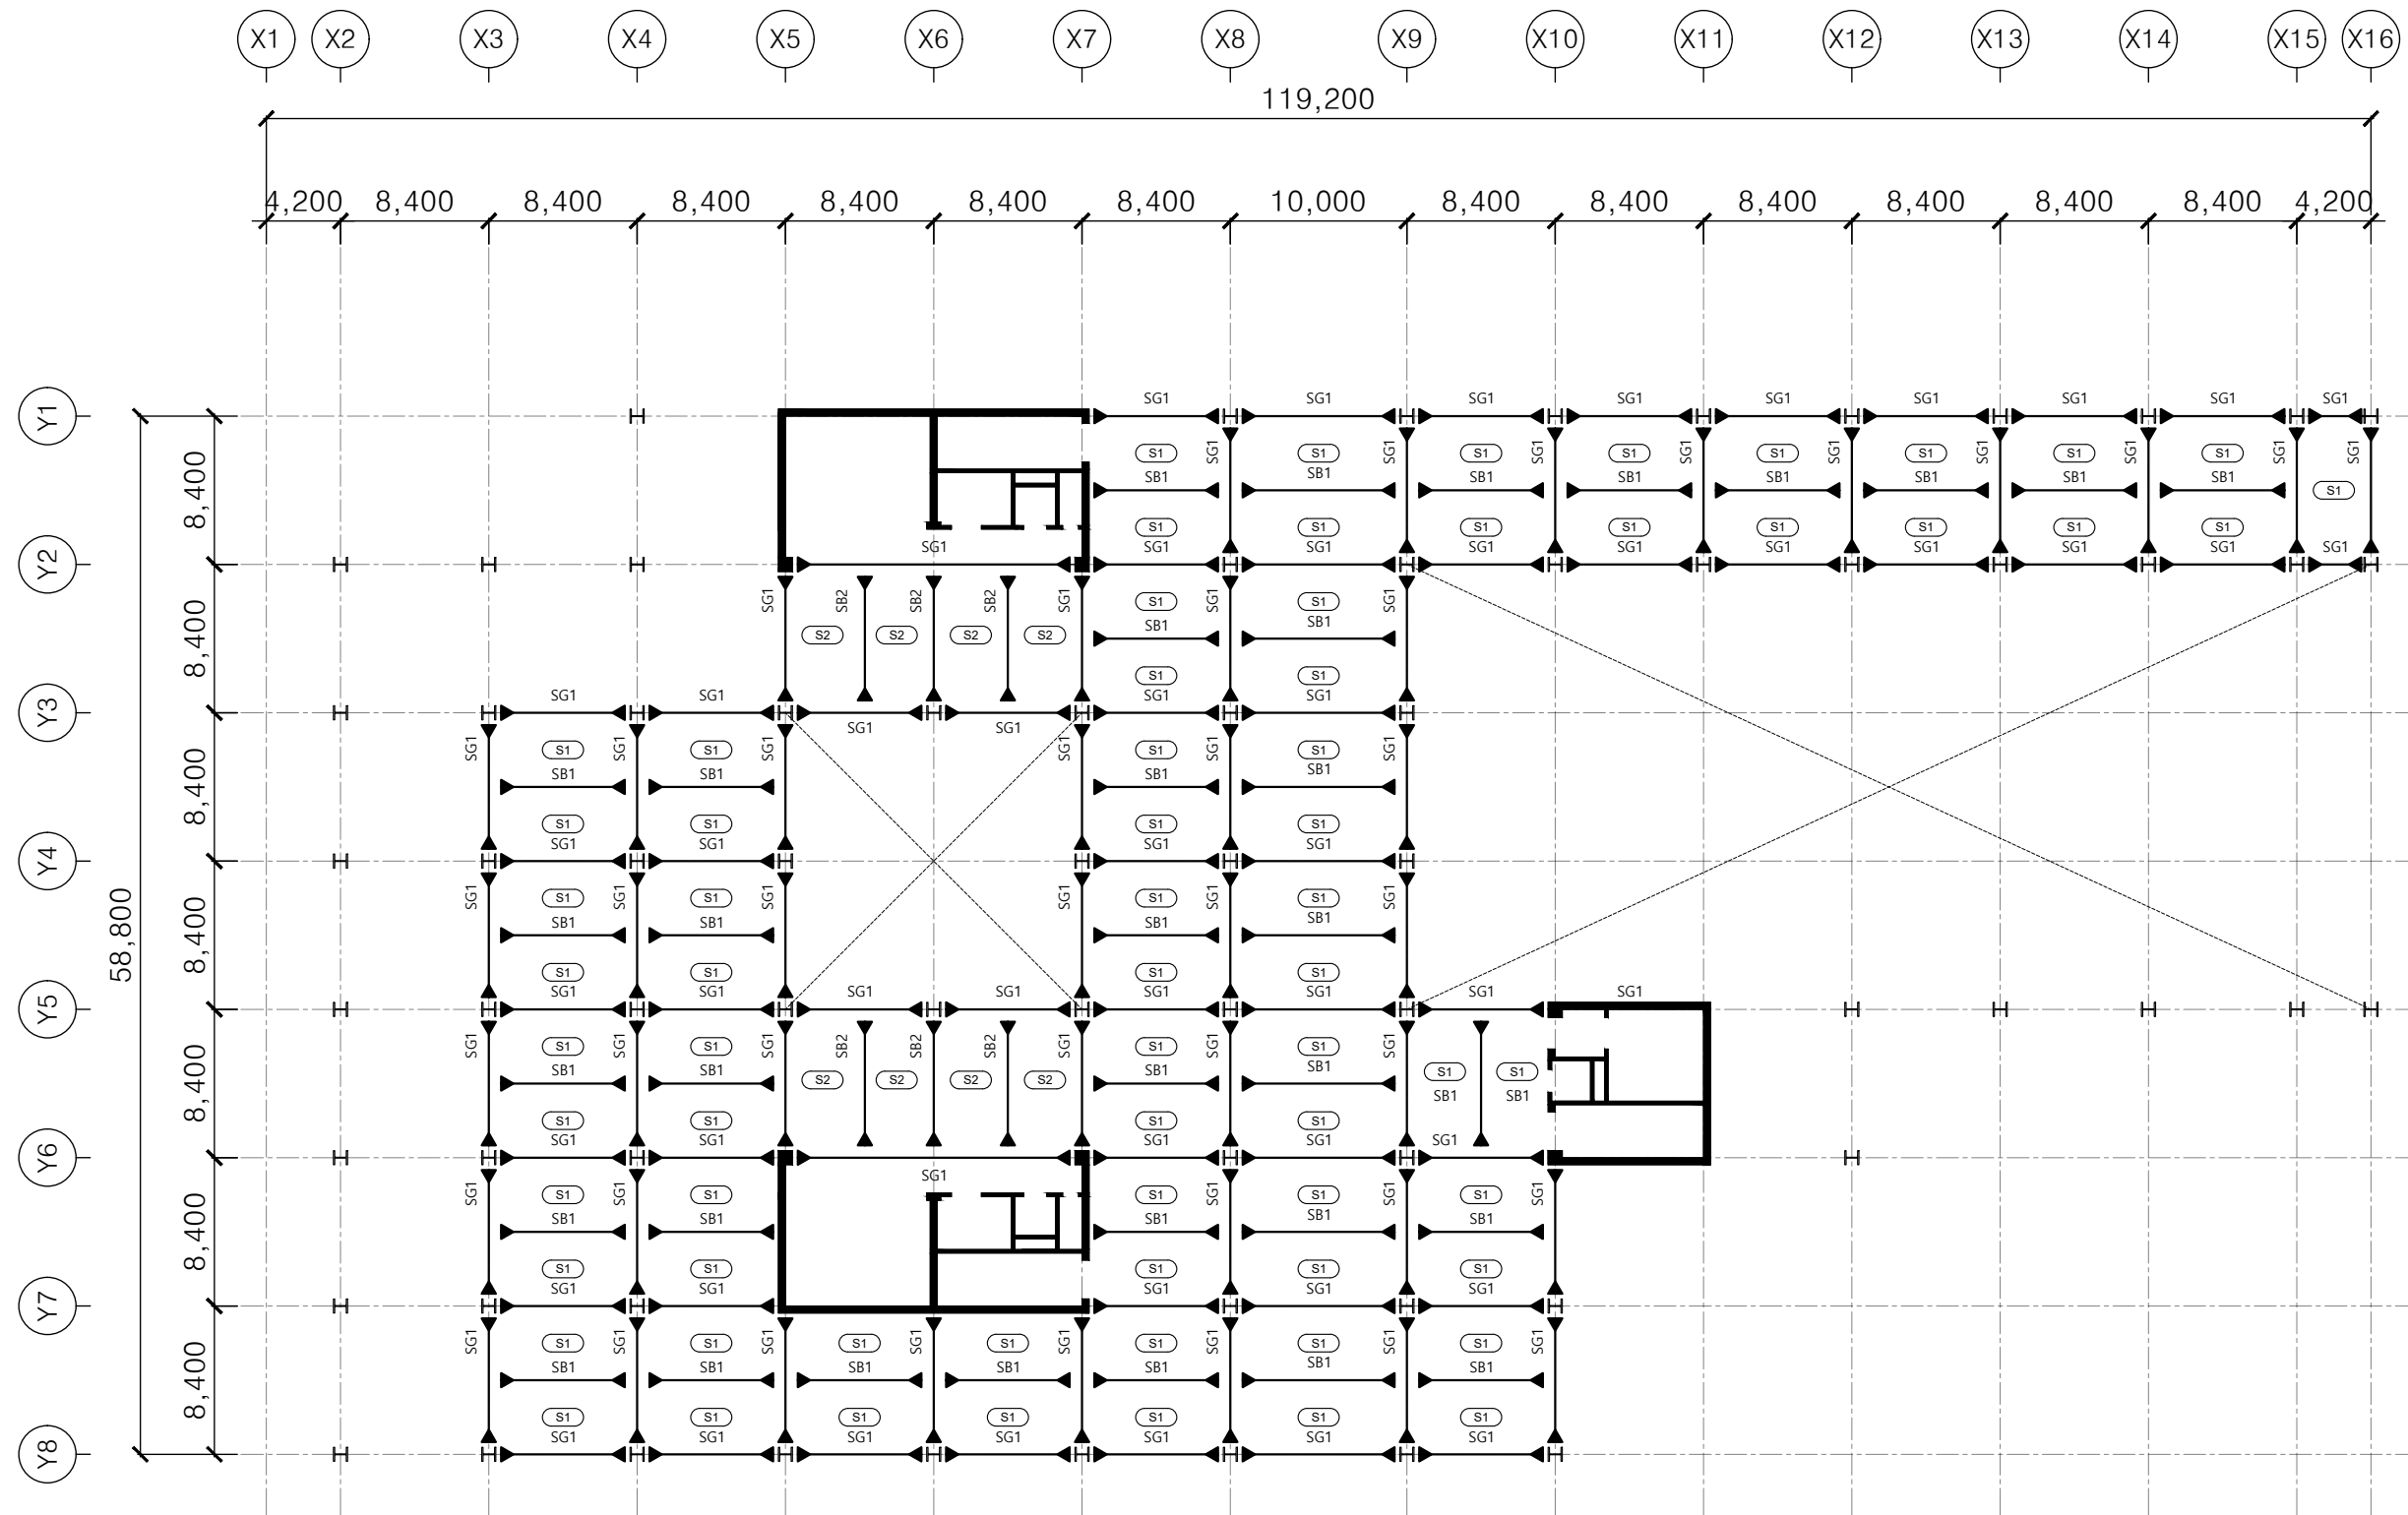

\* Member List

SG1	H - 700 X 300 X 13 X 24	SM355
SB1	H - 390 X 390 X 10 X 16	SM355
SB2	H-350 X 175 X 7 X 11	SM355

Mark	Name	Length
MT1	Main Truss1	25000
MT2	Main Truss2	33000
MT3	Main Truss3	25000
MT4	Main Truss4	10000



설 계 명 PROJECT TITLE

서울시 다목적 체육센터  
설계공모

대 상 지 SITE

서울특별시 서초구  
방배동 974-3번지 일대

메 모 NOTE

일 자 DATE

2026.05.28.

축 척 SCALE

1/400

도 면 번 호 NUMBER

S - 03

도 면 명 SUBJECT TITLE


지상 2층 구조 평면도

팀 명 TEAM

**Play:Maker**

2021871020 손승현

2020871034 장진호

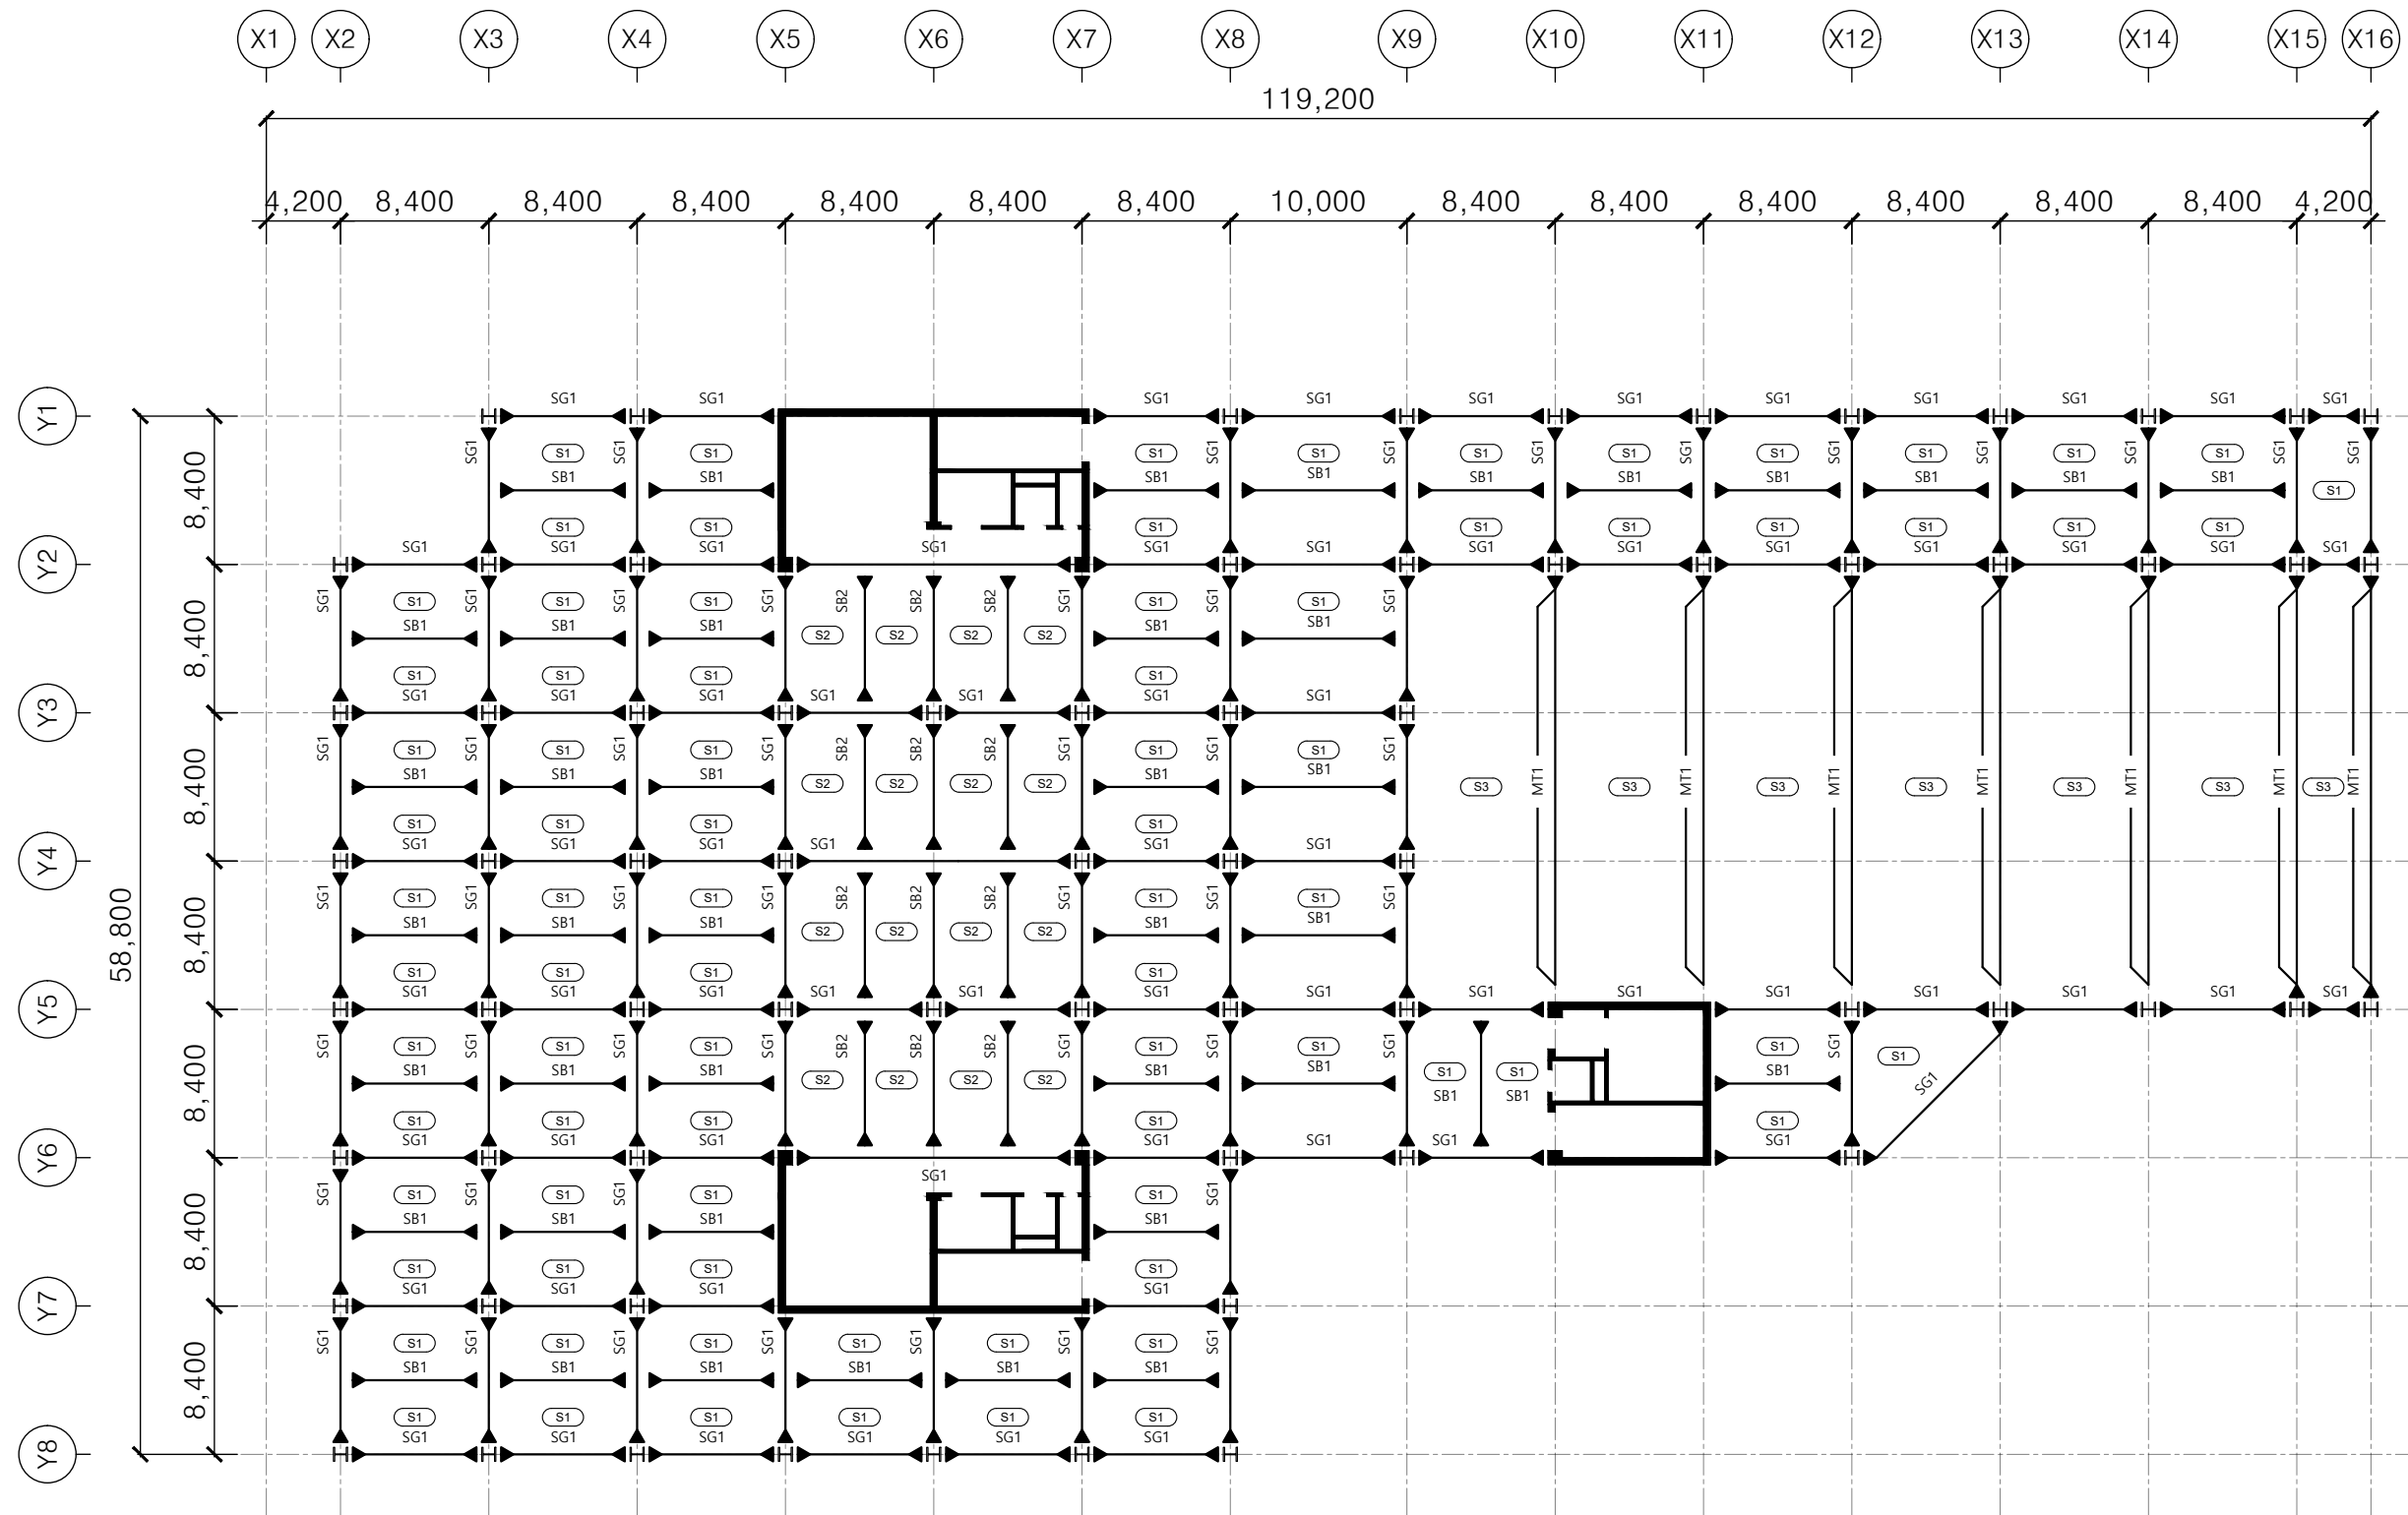

**\* Member List**

SG1	H - 700 X 300 X 13 X 24	SM355
SB1	H - 390 X 390 X 10 X 16	SM355
SB2	H-350 X 175 X 7 X 11	SM355

Mark	Name	Length
MT1	Main Truss1	25000
MT2	Main Truss2	33000
MT3	Main Truss3	25000
MT4	Main Truss4	10000

**1** 지상 2층 구조 평면도  
S | 03 SCALE : 1/400



설 계 명 PROJECT TITLE

서울시 다목적 체육센터  
설계공모

대 상 지 SITE

서울특별시 서초구  
방배동 974-3번지 일대

메 모 NOTE

일 자 DATE

2026.05.28.

축 척 SCALE

1/400

도 면 번 호 NUMBER

S - 04


도 면 명 SUBJECT TITLE

지상 3층 구조 평면도

팀 명 TEAM

**Play:Maker**

2021871020 손승현  
2020871034 장진호

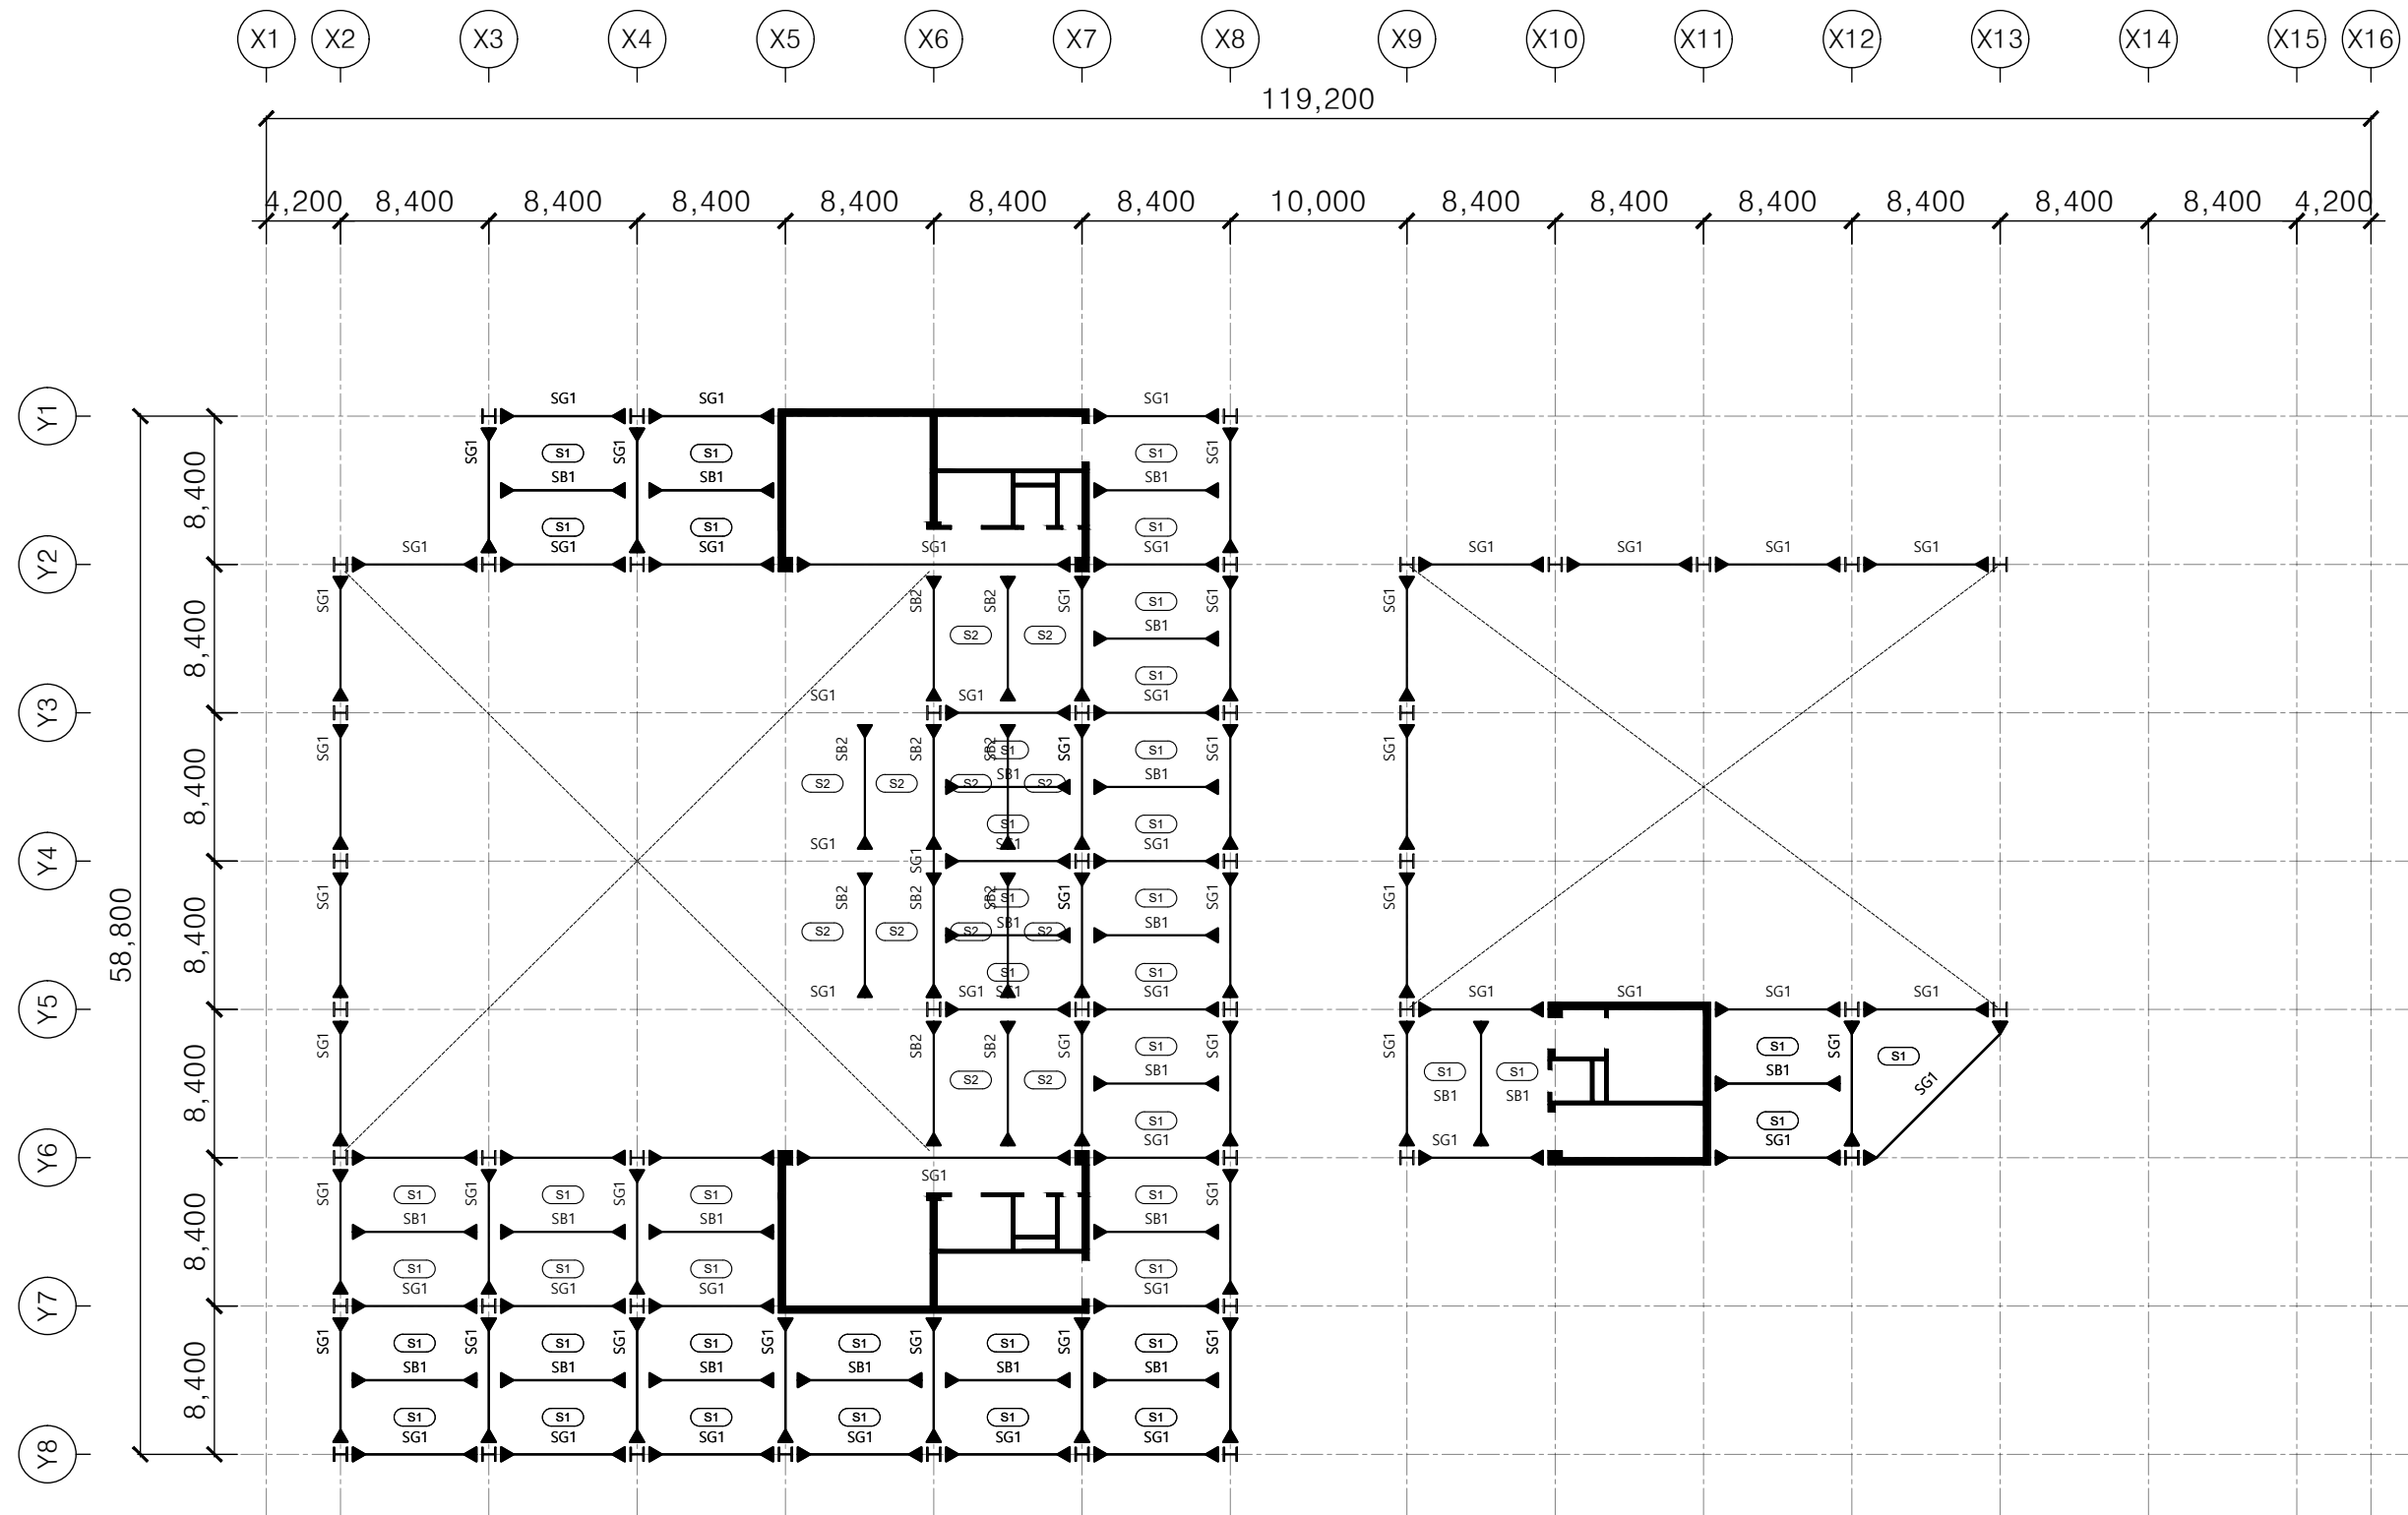

**\* Member List**

SG1	H - 700 X 300 X 13 X 24	SM355
SB1	H - 390 X 390 X 10 X 16	SM355
SB2	H-350 X 175 X 7 X 11	SM355

Mark	Name	Length
MT1	Main Truss1	25000
MT2	Main Truss2	33000
MT3	Main Truss3	25000
MT4	Main Truss4	10000



**지상 3층 구조 평면도**

SCALE : 1/400



설 계 명 PROJECT TITLE

서울시 다목적 체육센터  
설계공모

대 상 지 SITE

서울특별시 서초구  
방배동 974-3번지 일대

메 모 NOTE

일 자 DATE

2026.05.28.

축 척 SCALE

1/400

도 면 번 호 NUMBER

S - 05


도 면 명 SUBJECT TITLE

지상 4층 구조 평면도

팀 명 TEAM

**Play:Maker**

2021871020 손승현  
2020871034 장진호

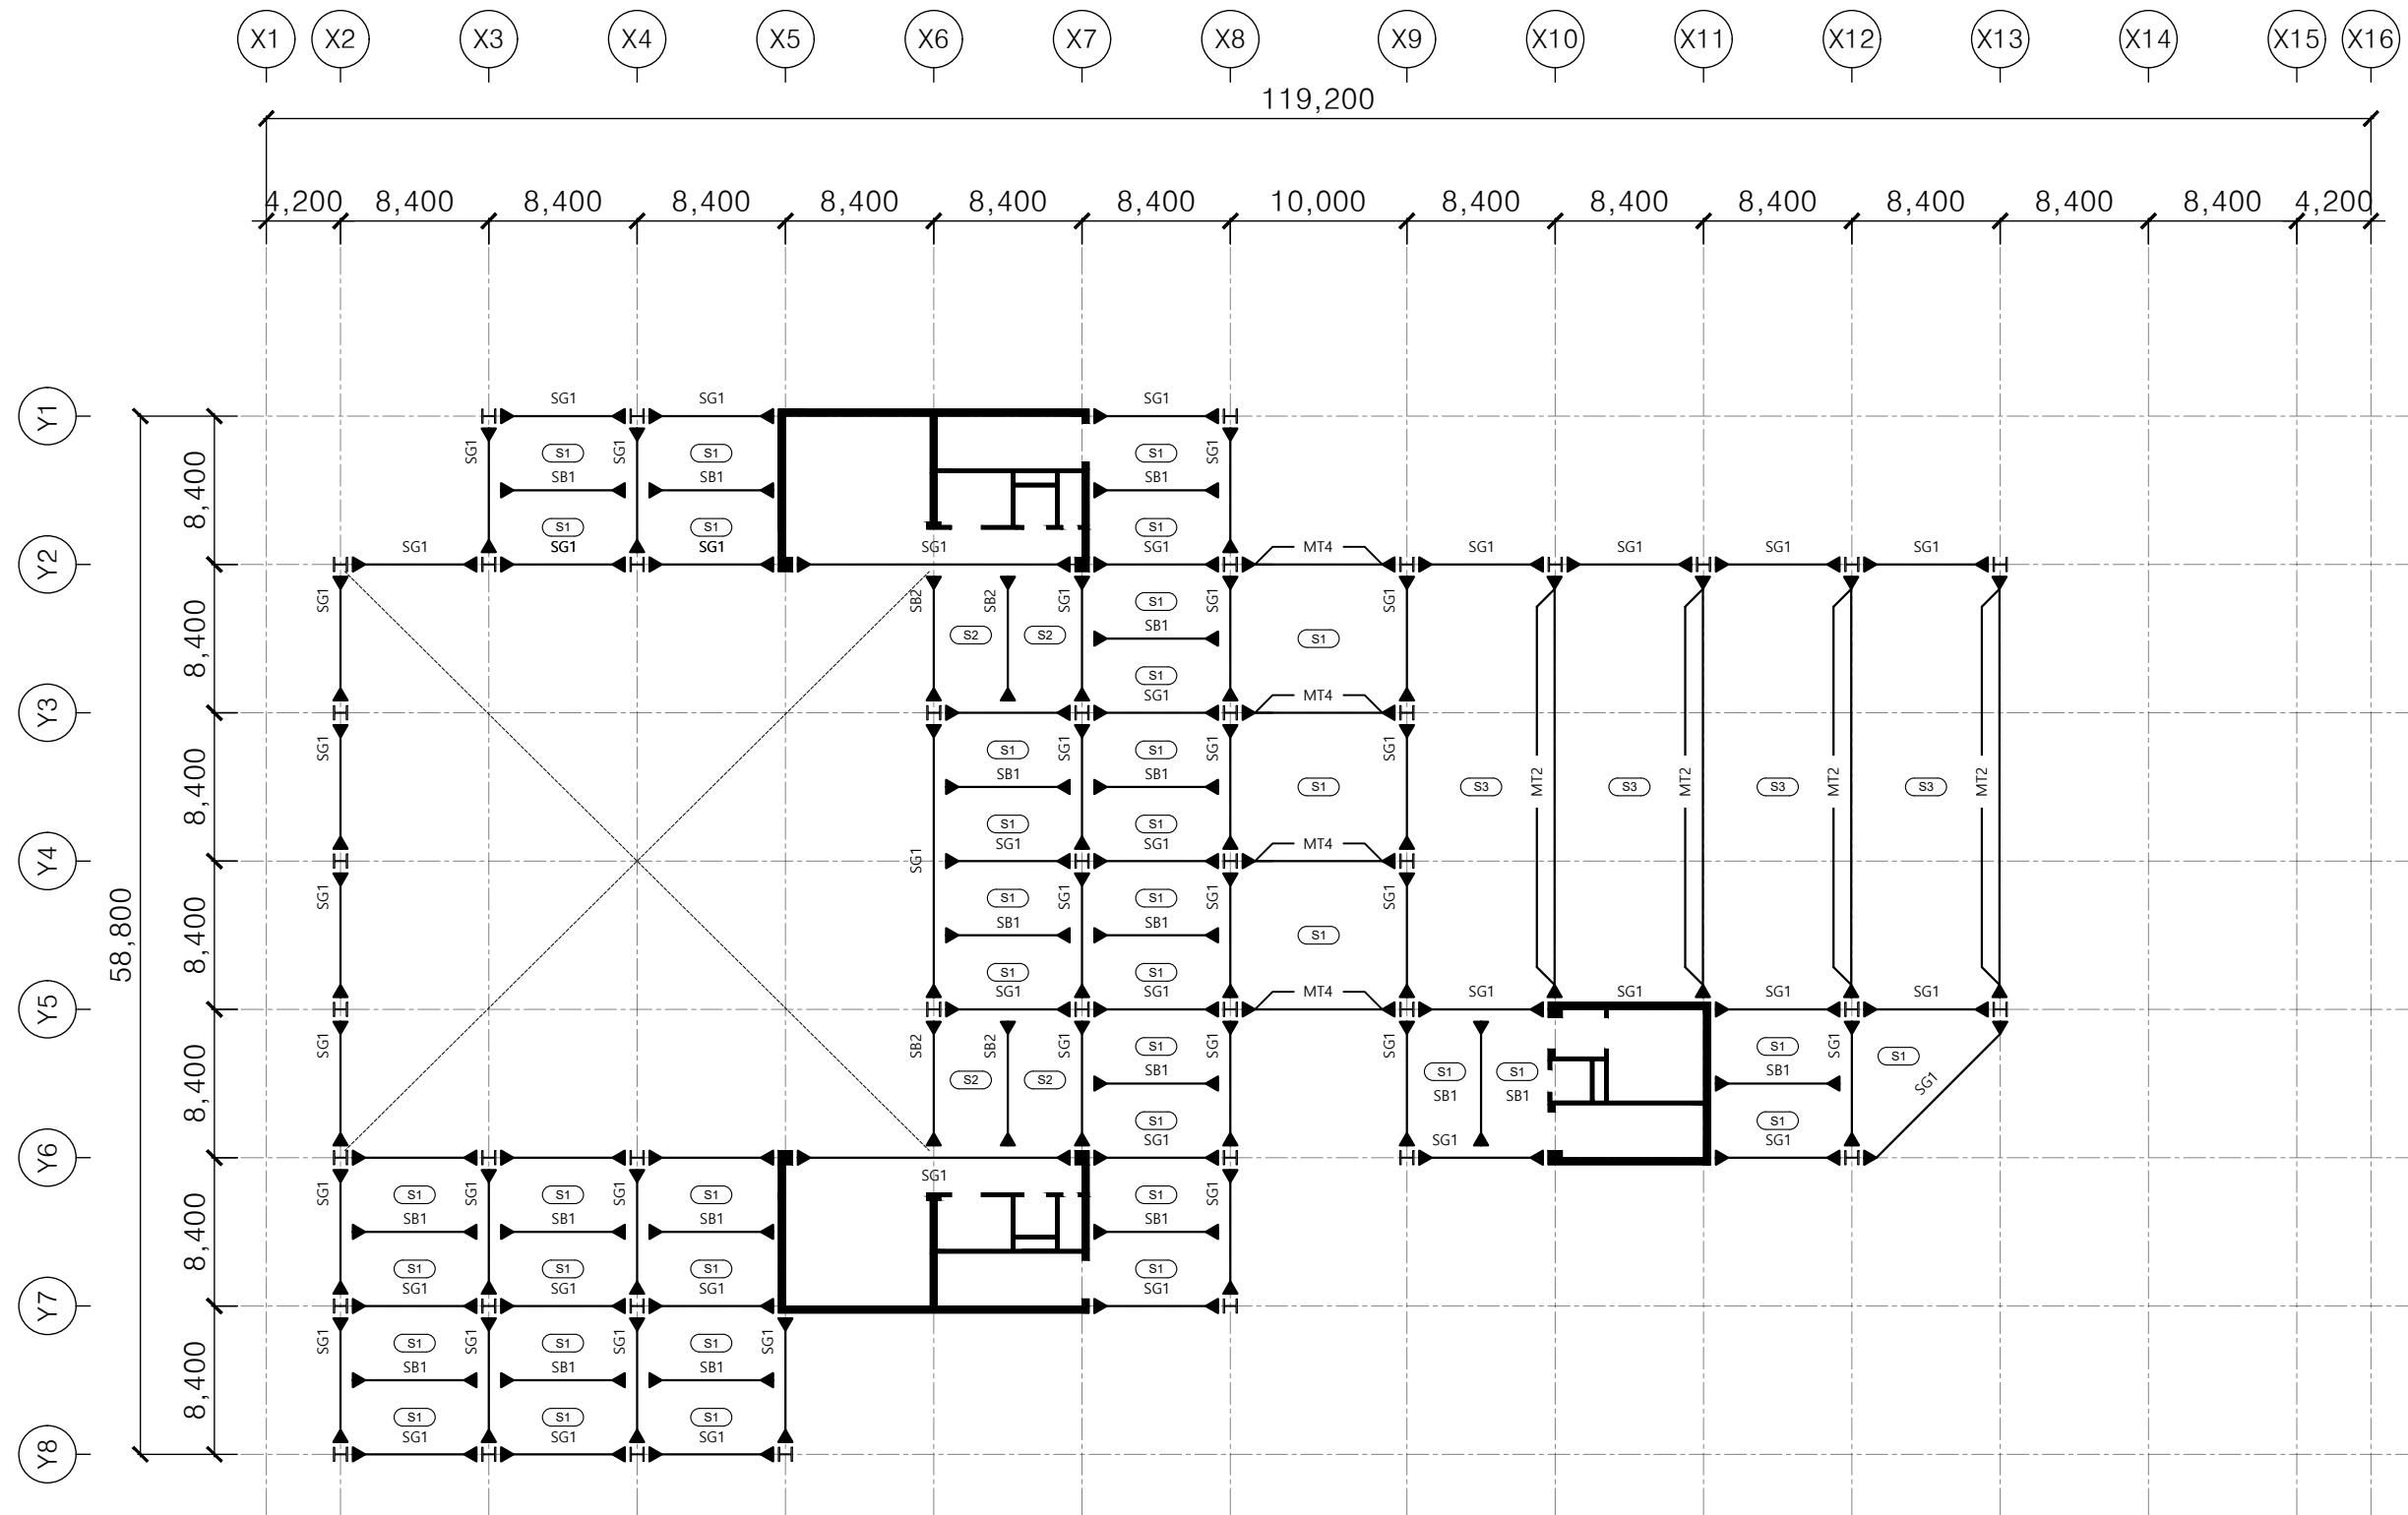

\* Member List


SG1	H - 700 X 300 X 13 X 24	SM355
SB1	H - 390 X 390 X 10 X 16	SM355
SB2	H-350 X 175 X 7 X 11	SM355

Mark	Name	Length
MT1	Main Truss1	25000
MT2	Main Truss2	33000
MT3	Main Truss3	25000
MT4	Main Truss4	10000



**지상 4층 구조 평면도**

SCALE : 1/400

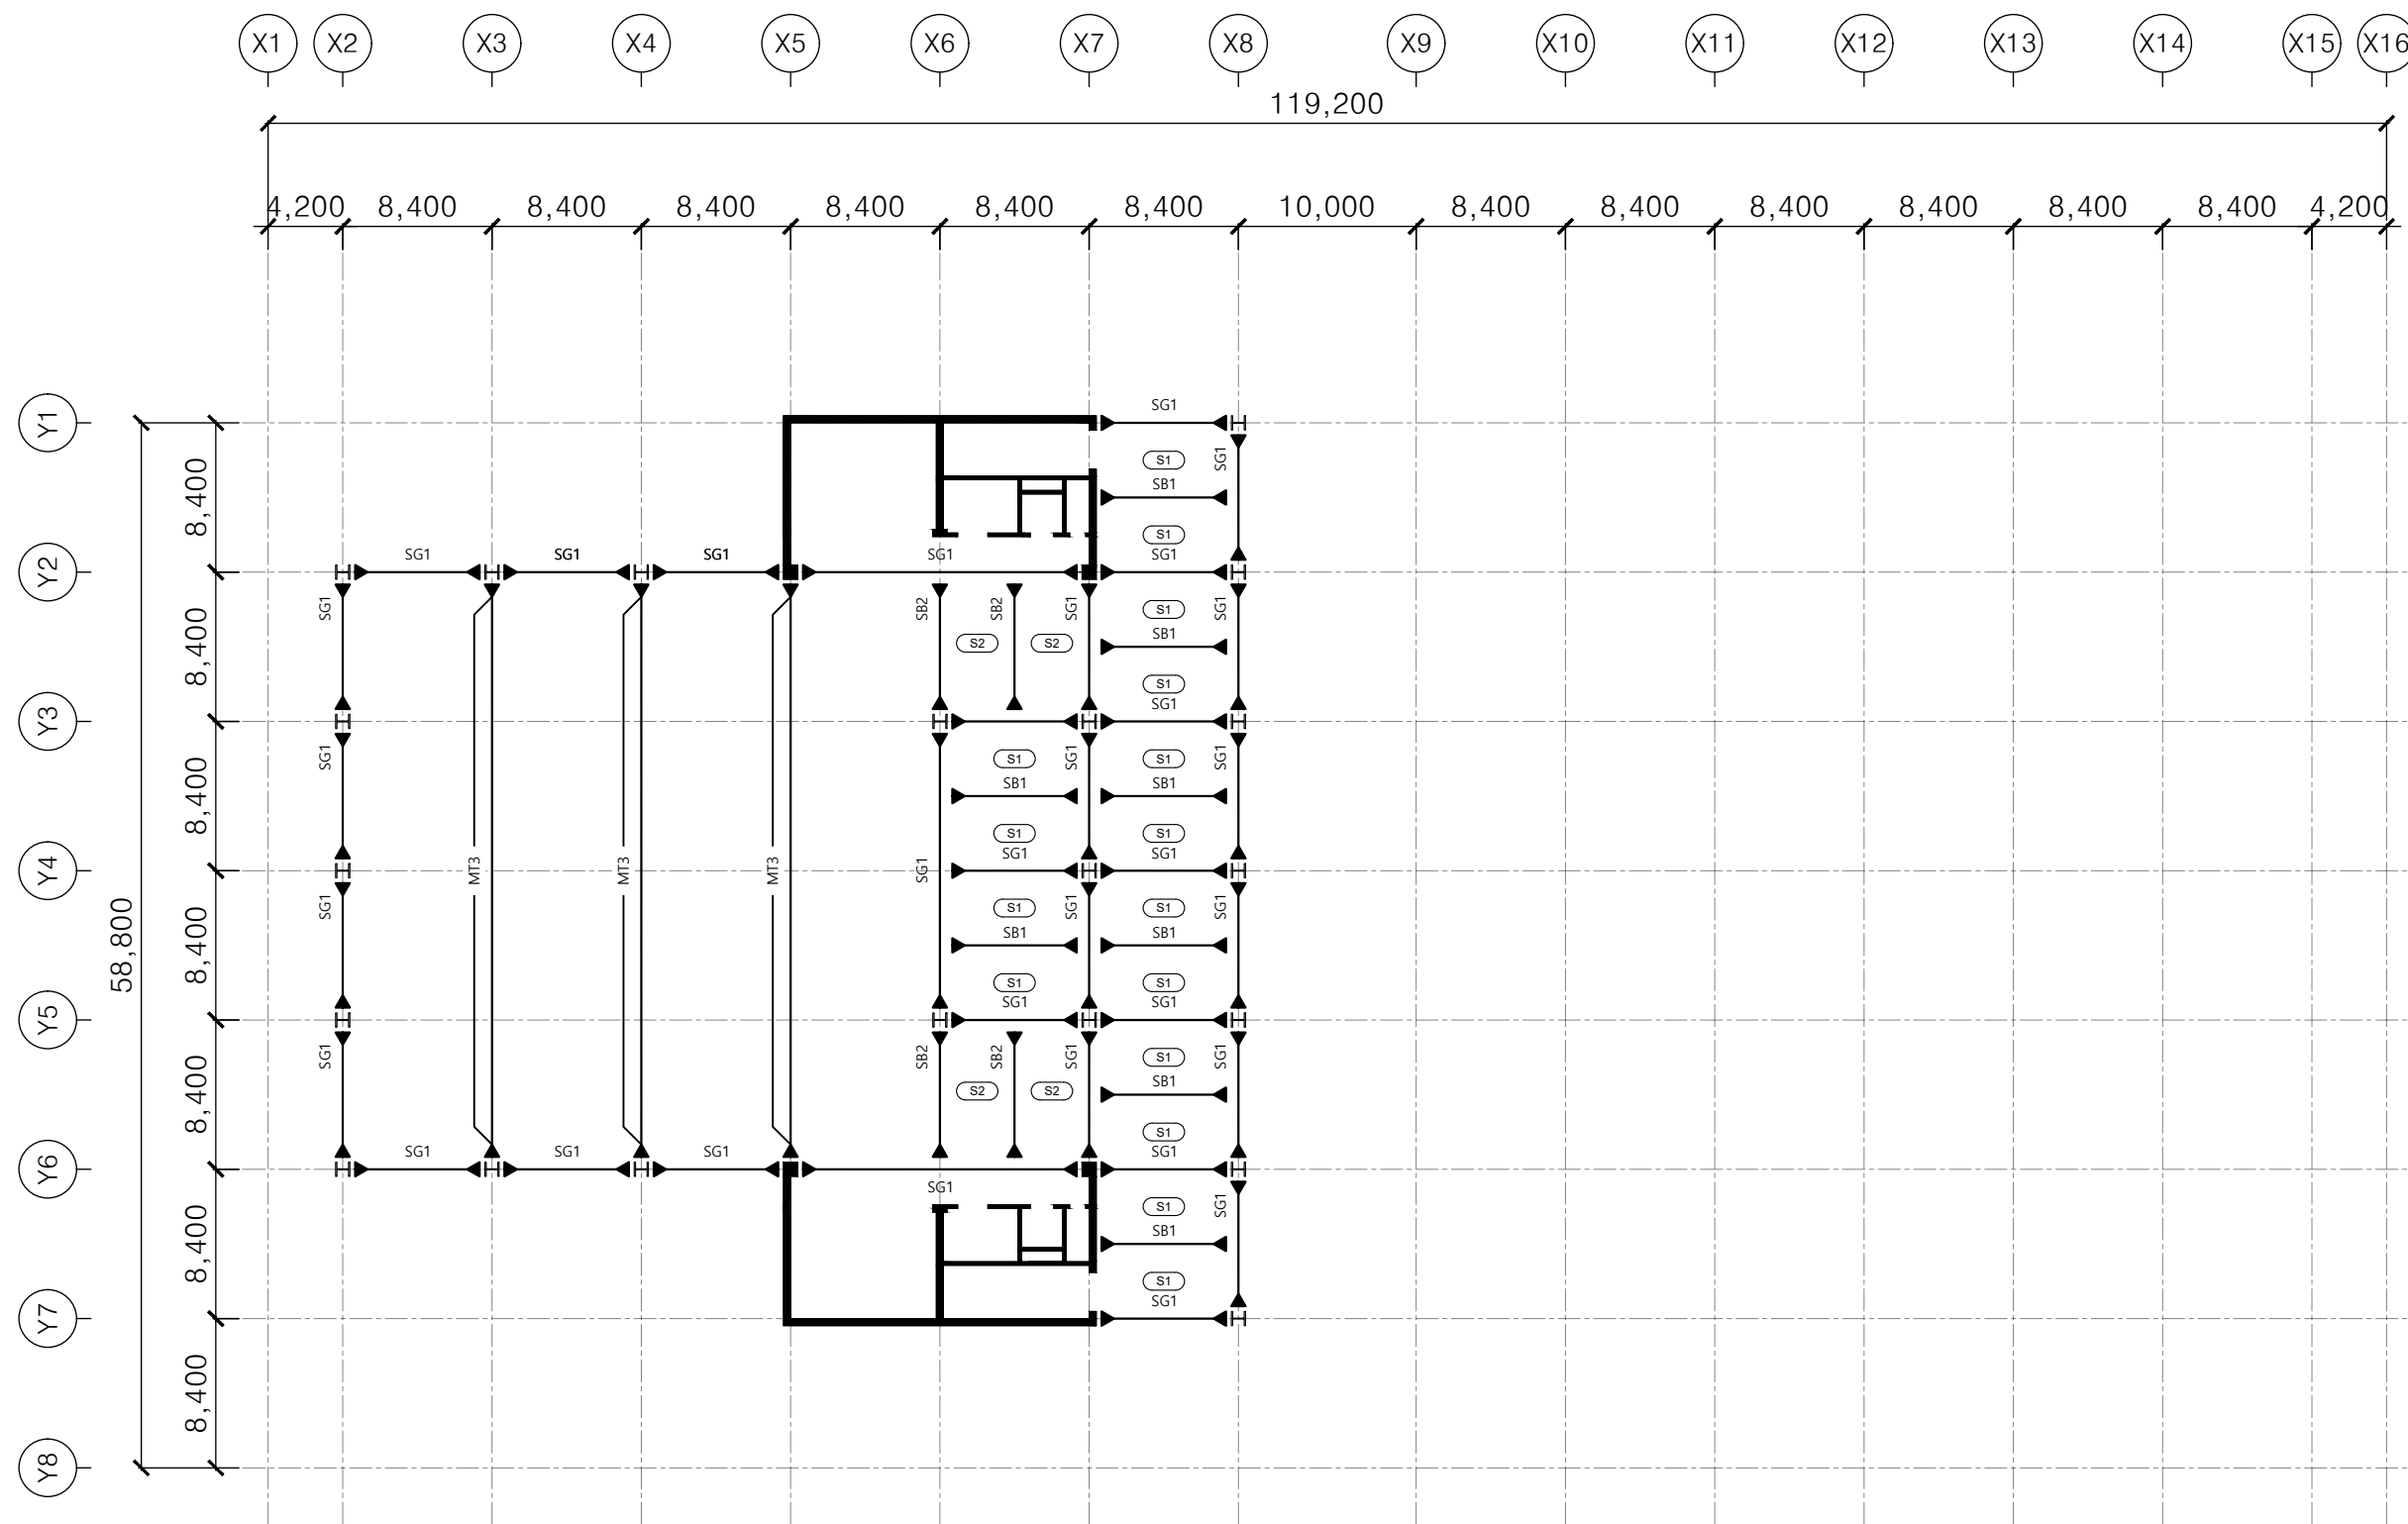

\* Member List

SG1	H - 700 X 300 X 13 X 24	SM355
SB1	H - 390 X 390 X 10 X 16	SM355
SB2	H-350 X 175 X 7 X 11	SM355

Mark	Name	Length
MT1	Main Truss1	25000
MT2	Main Truss2	33000
MT3	Main Truss3	25000
MT4	Main Truss4	10000

부재	G1	B1	B2	C1
단면				
규격	H - 700 X 300 X 13 X 24	H - 390 X 390 X 10 X 16	H - 350 X 175 X 7 X 11	H - 700 X 300 X 13 X 24
	SM355	SM355	SM355	SM355

부재	상현재	하현재	사재	수직재
단면				
규격	B - 400 X 400 X 14	H - 400 X 400 X 13 X 21	H - 250 X 250 X 9 X 14	B - 200 X 200 X 9
	SM355	SM355	SM355	SM355

설 계 명 PROJECT TITLE

서울시 다목적 체육센터  
설계공모

대 상 지 SITE

서울특별시 서초구  
방배동 974-3번지 일대

메 모 NOTE

일 자 DATE

2026.05.28.

축 척 SCALE

도 면 번 호 NUMBER

S - 07

도 면 명 SUBJECT TITLE

부재 일람표

팀 명 TEAM

**Play:Maker**

2021871020 손승현

2020871034 장진호