


그린 나라

세상을 향한 아이들의 초록빛 날갯짓

이디스

김내경 김병학 성기정 정병헌 최은천 홍성민

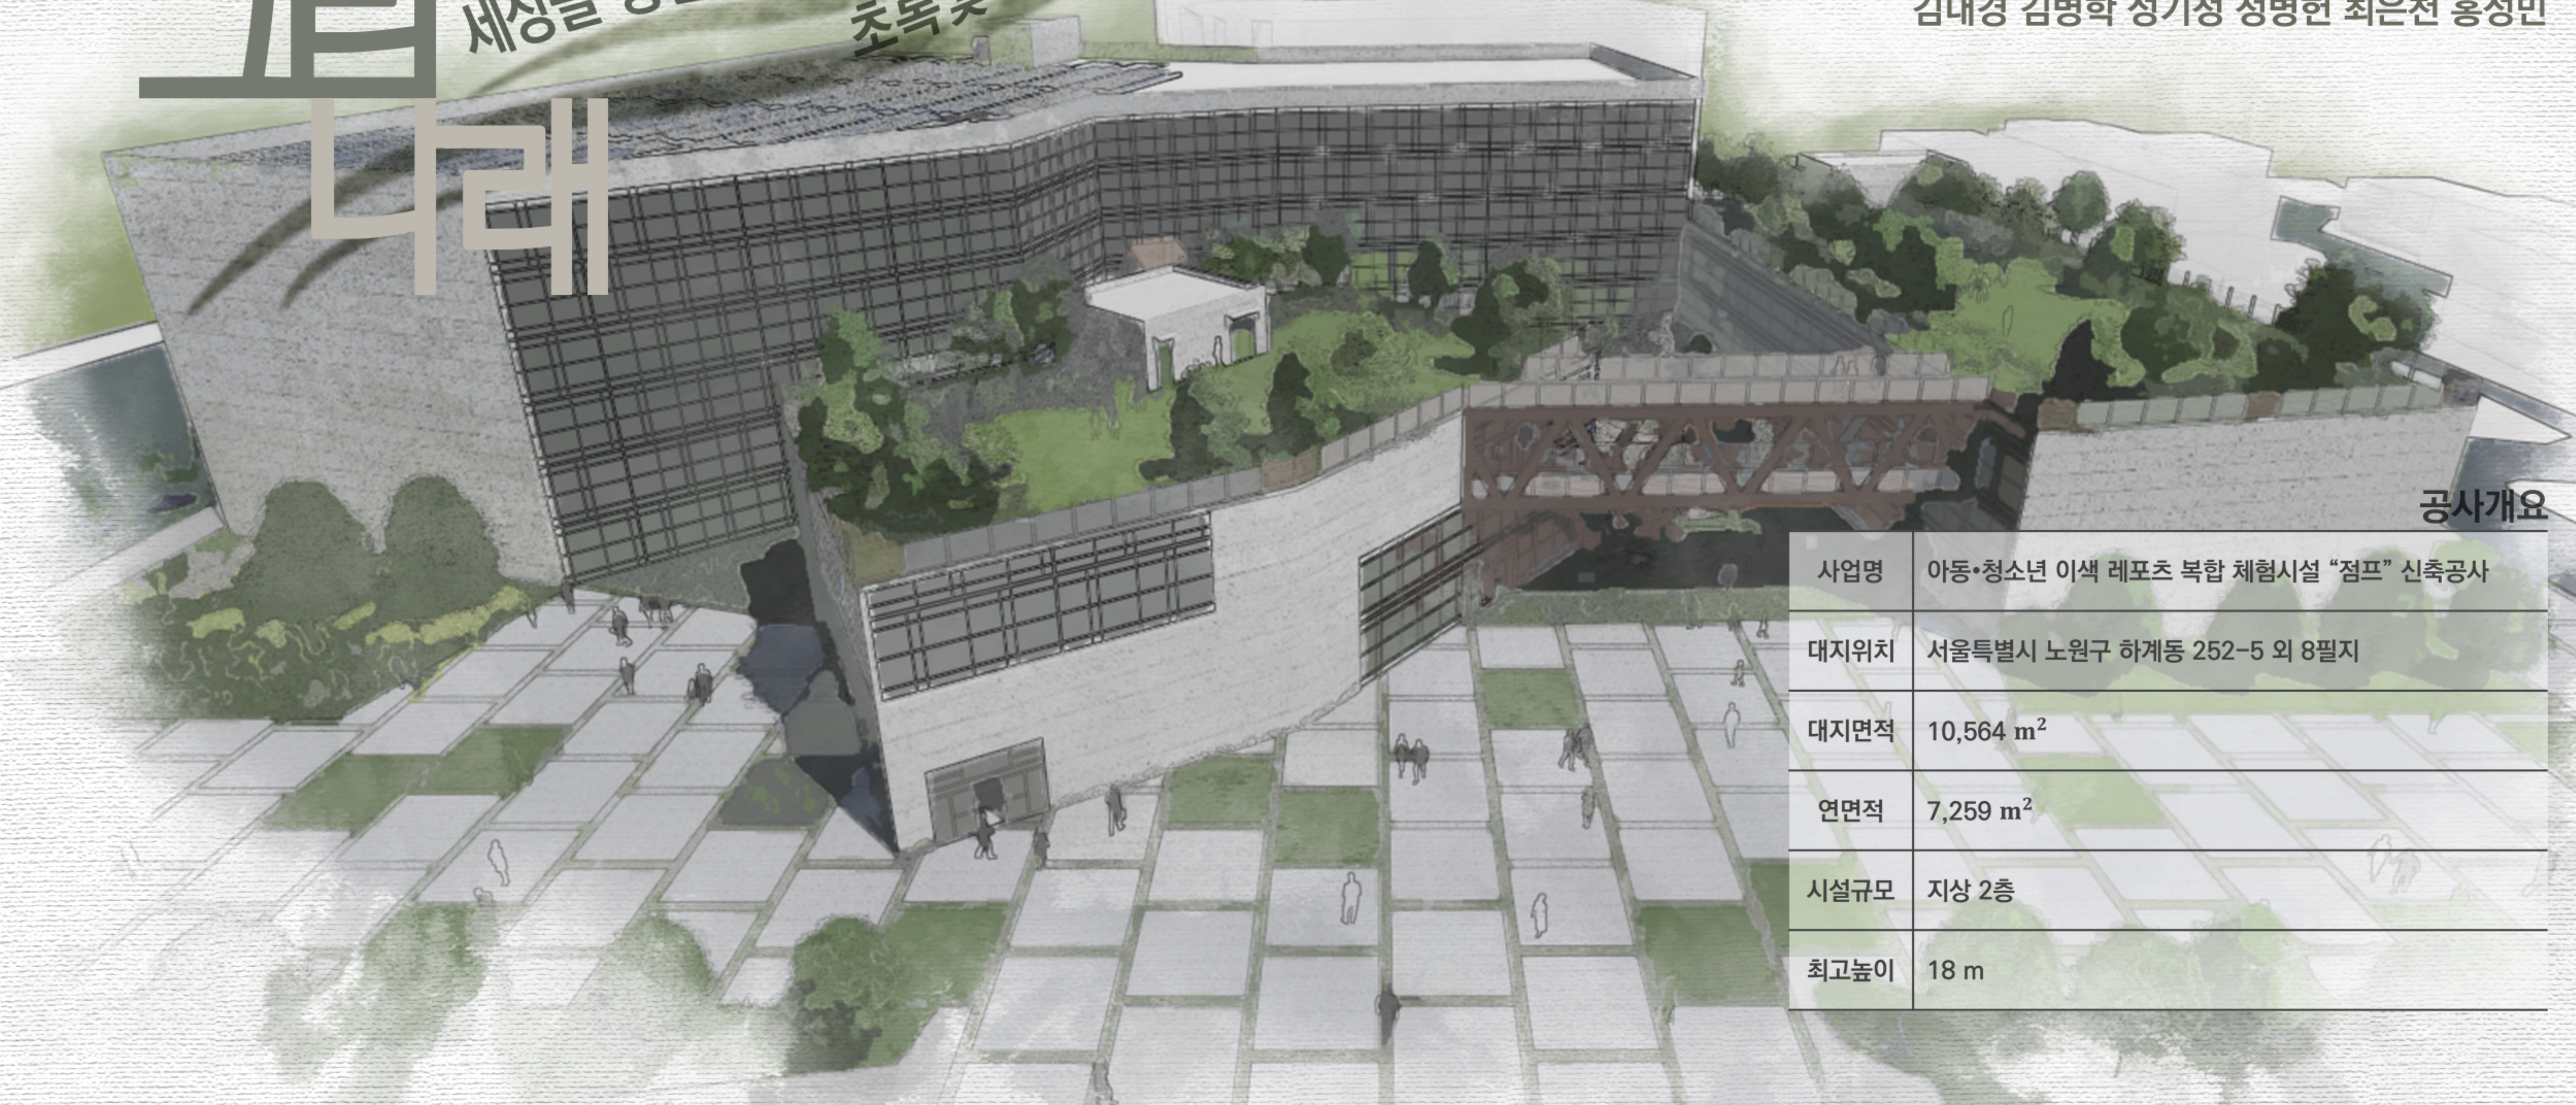

공사개요

사업명	아동·청소년 이색 레포츠 복합 체험시설 "점프" 신축공사
대지위치	서울특별시 노원구 하계동 252-5 외 8필지
대지면적	10,564 m ²
연면적	7,259 m ²
시설규모	지상 2층
최고높이	18 m

Prologue

노원구는 행정조직 최초로 탄소중립 추진단을 개편하고, 탄소중립 도시를 목표로 '서울특별시 노원구 탄소중립 기본조례'를 제정하였다. 그러나 하계동은 오래된 건축물이 많아 재개발과 재건축이 적고, 탄소배출 저감 기술을 적용한 신축 건축물이 부족하다. 이로 인해 현재 하계동은 탄소 저감에 취약한 상태이다.

따라서 노원구는 하계동을 탄소중립 랜드마크로 변화시키려는 행정적 기초를 보이고 있으며, 이번 프로젝트를 통해 하계동의 환경을 개선하고, 지속 가능한 녹색 성장을 이끌어내고자 한다.

Concept



- 그린존**
: 녹지공간을 통한 온전한 "숨" 이 있는 공간
- 나래존**
: 체험공간으로 구성된 "숨" 을 쉴 수 있는 공간
- 그린나라**
'그린존과 나래존의 연결'

Site Analysis



Mass Process




"탄소저감" 을 실현한 이색 레포츠 복합 체험시설

Space Planning




Floor Plan

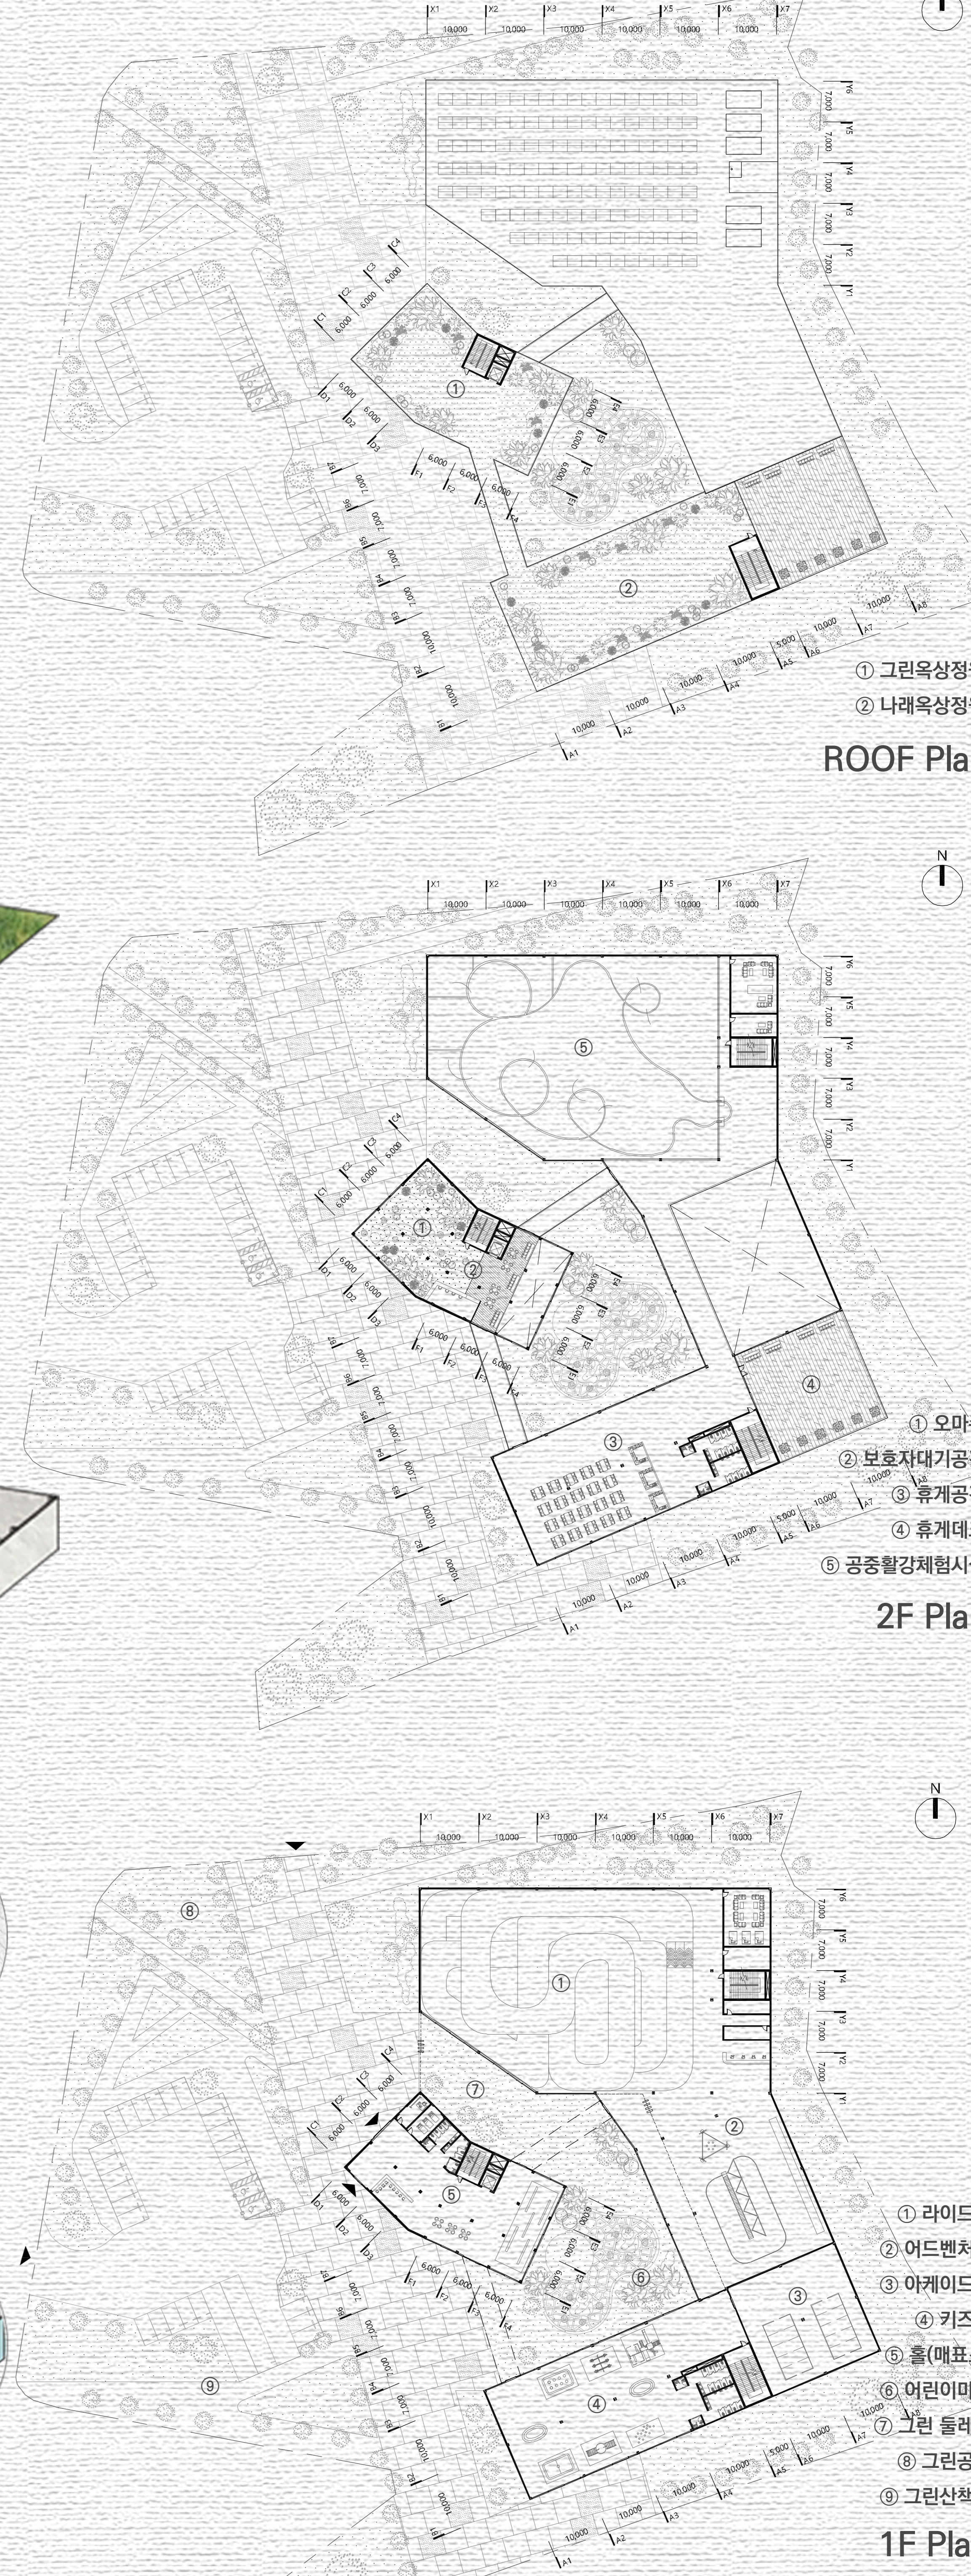

Plot Plan




그린존

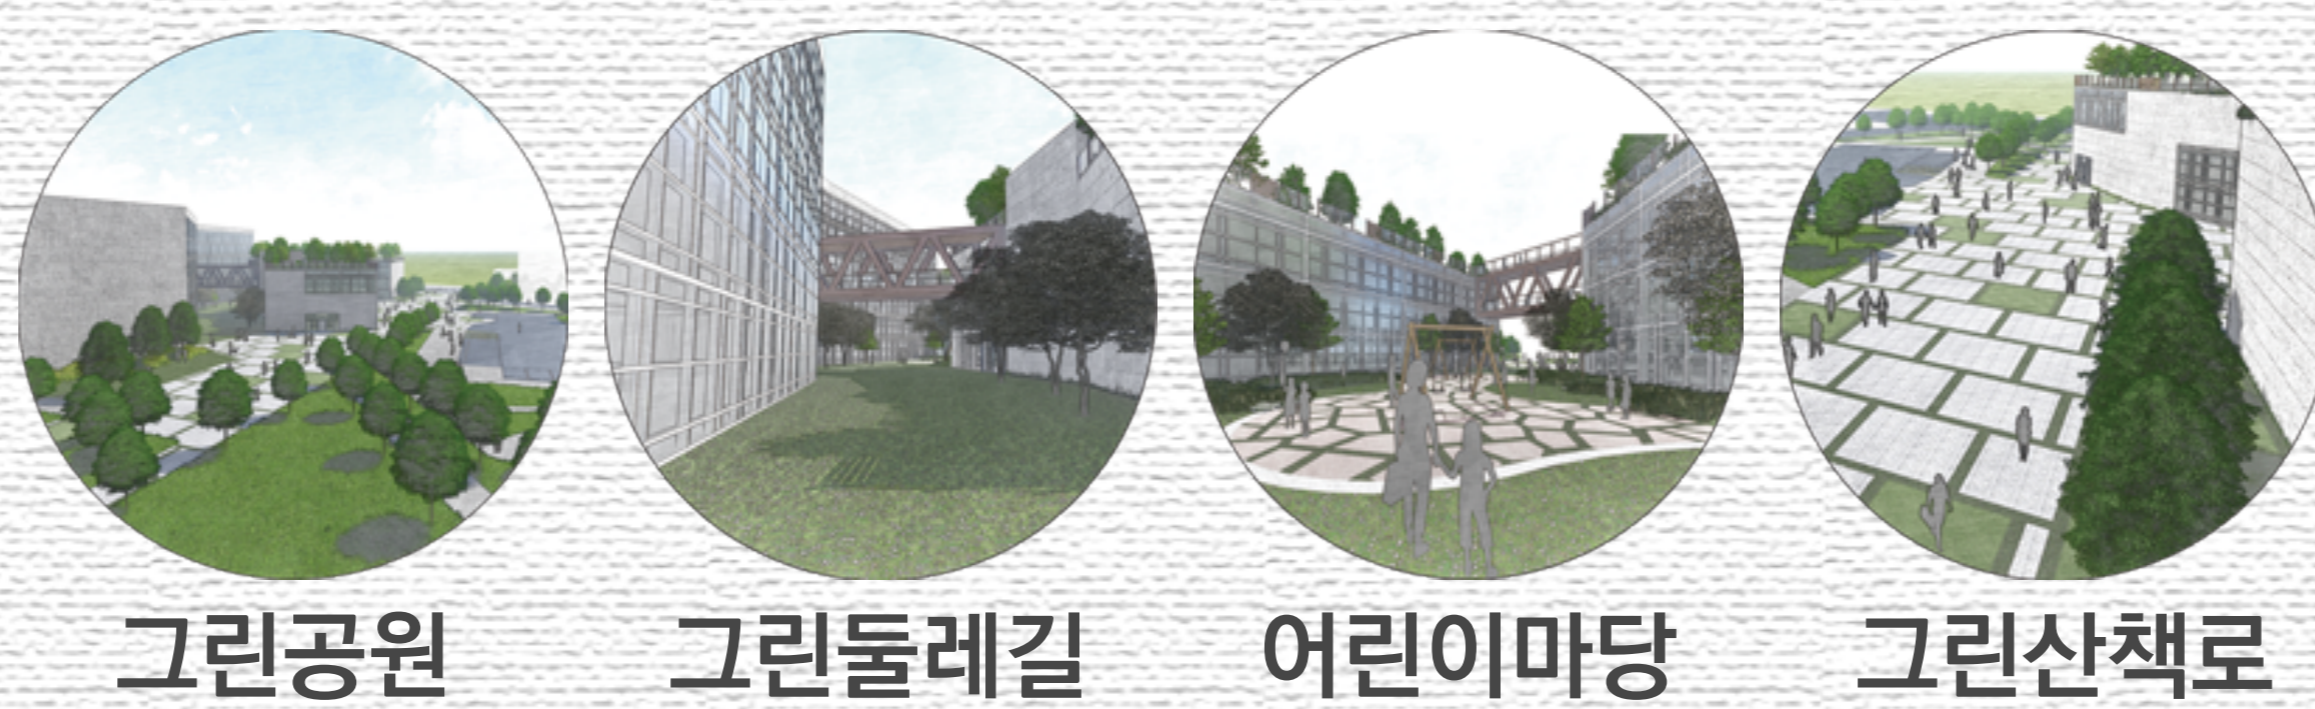

나래존



Section

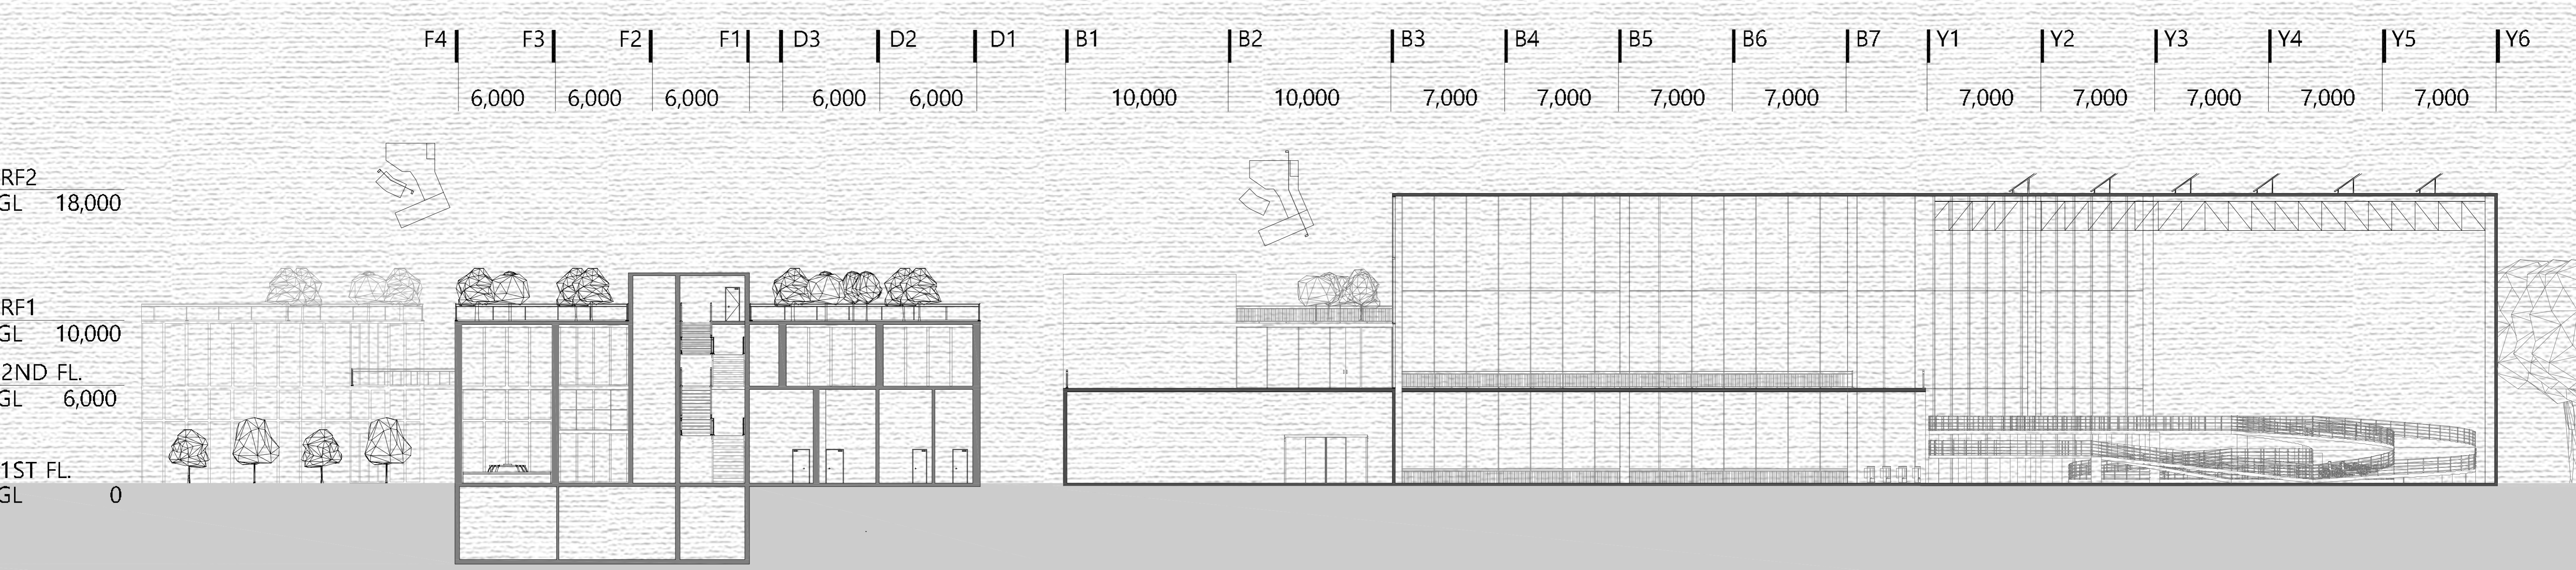

F4	F3	F2	F1	D3	D2	D1	B1	B2	B3	B4	B5	B6	B7	Y1	Y2	Y3	Y4	Y5	Y6
6,000	6,000	6,000	6,000	6,000	6,000	6,000	10,000	10,000	7,000	7,000	7,000	7,000	7,000	7,000	7,000	7,000	7,000	7,000	7,000

